




PLANTA BAJA (00)
Escala 1/100

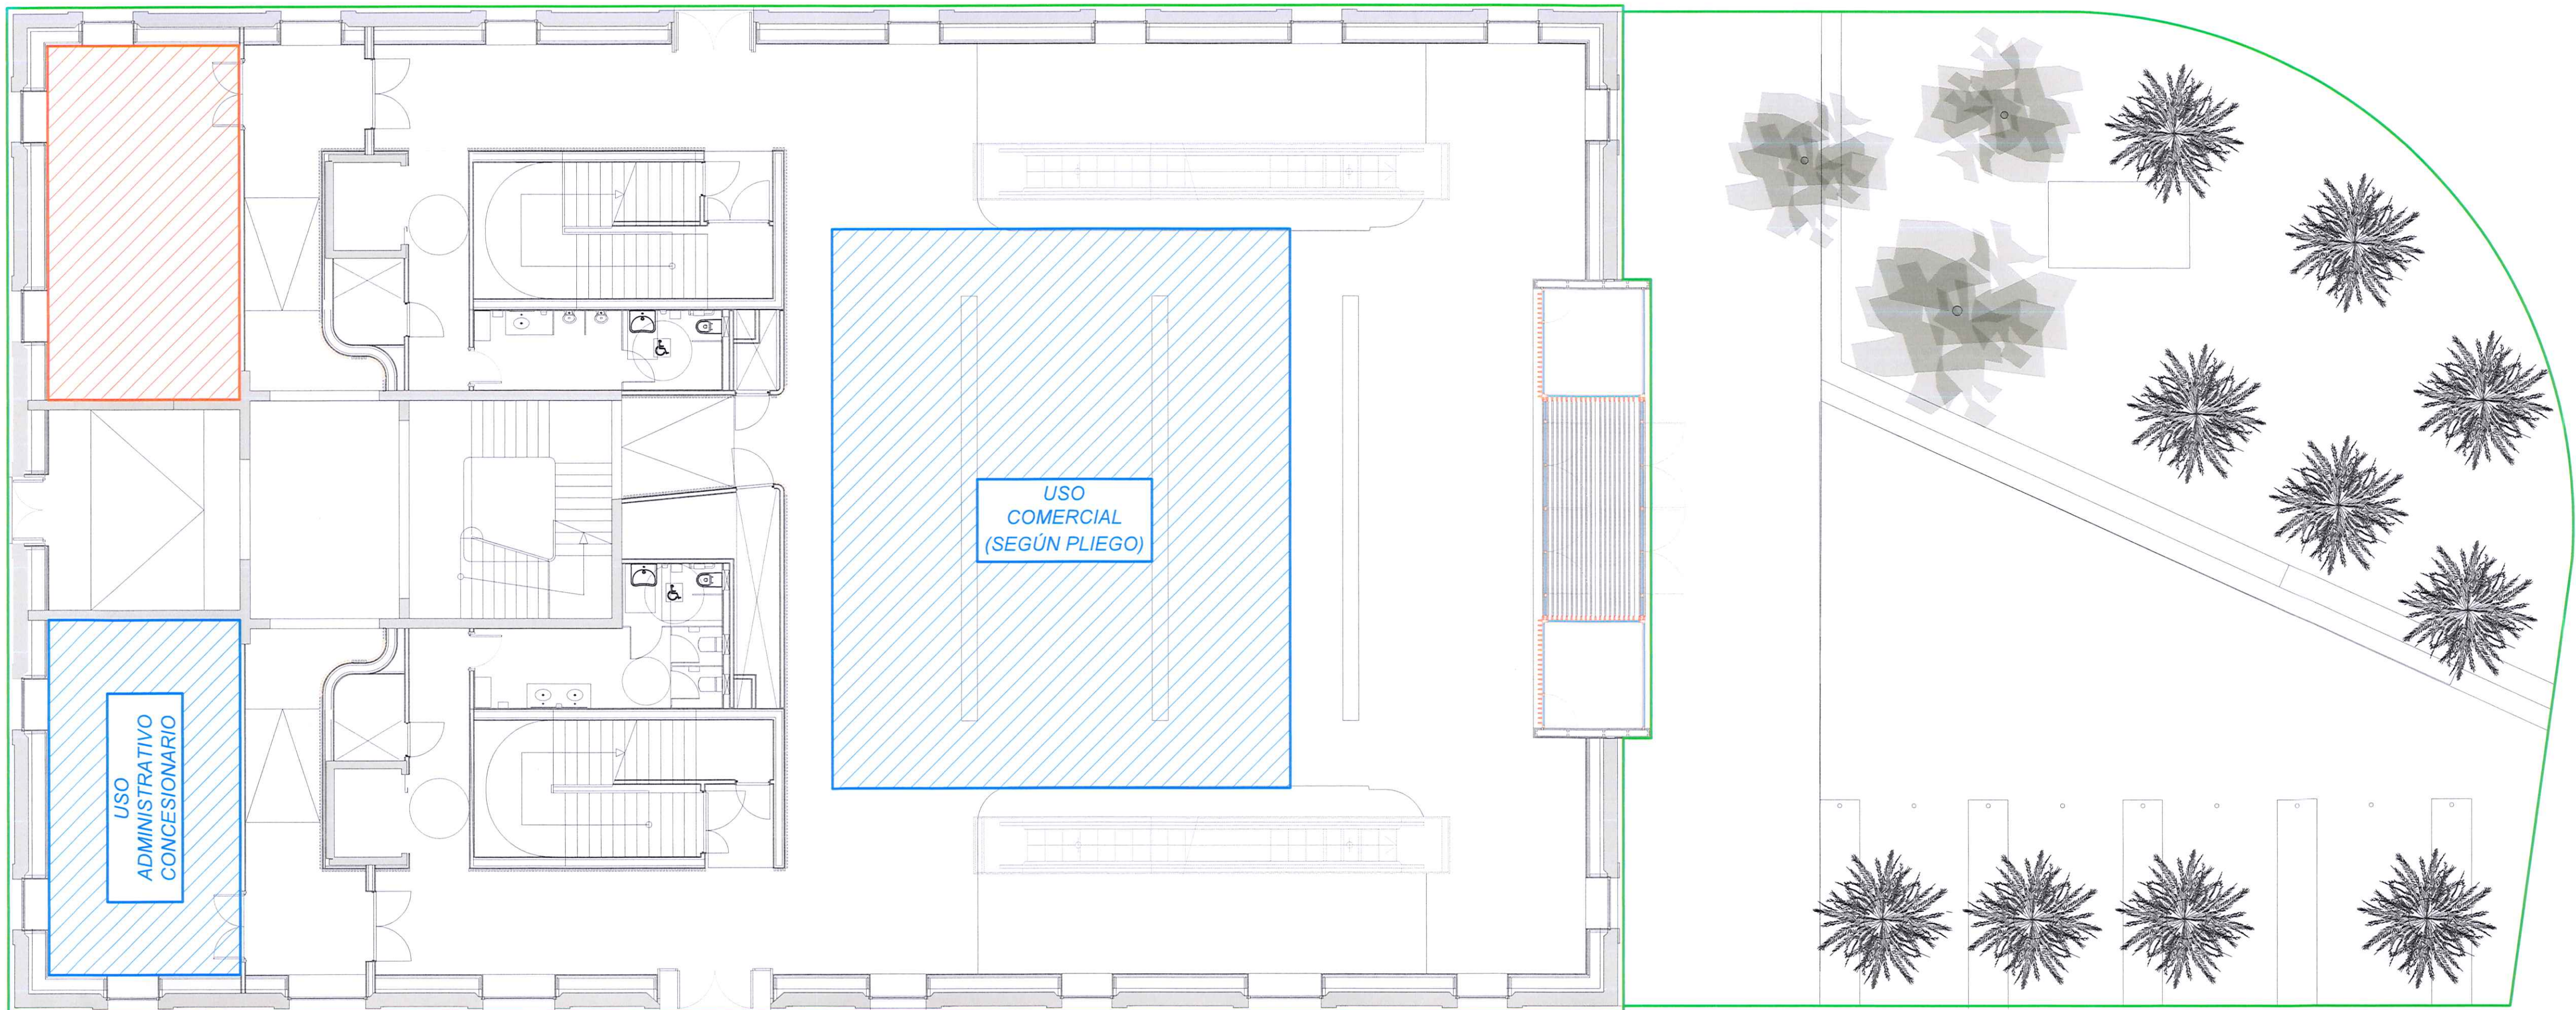


PLANTA PISO(01)
Escala 1/100

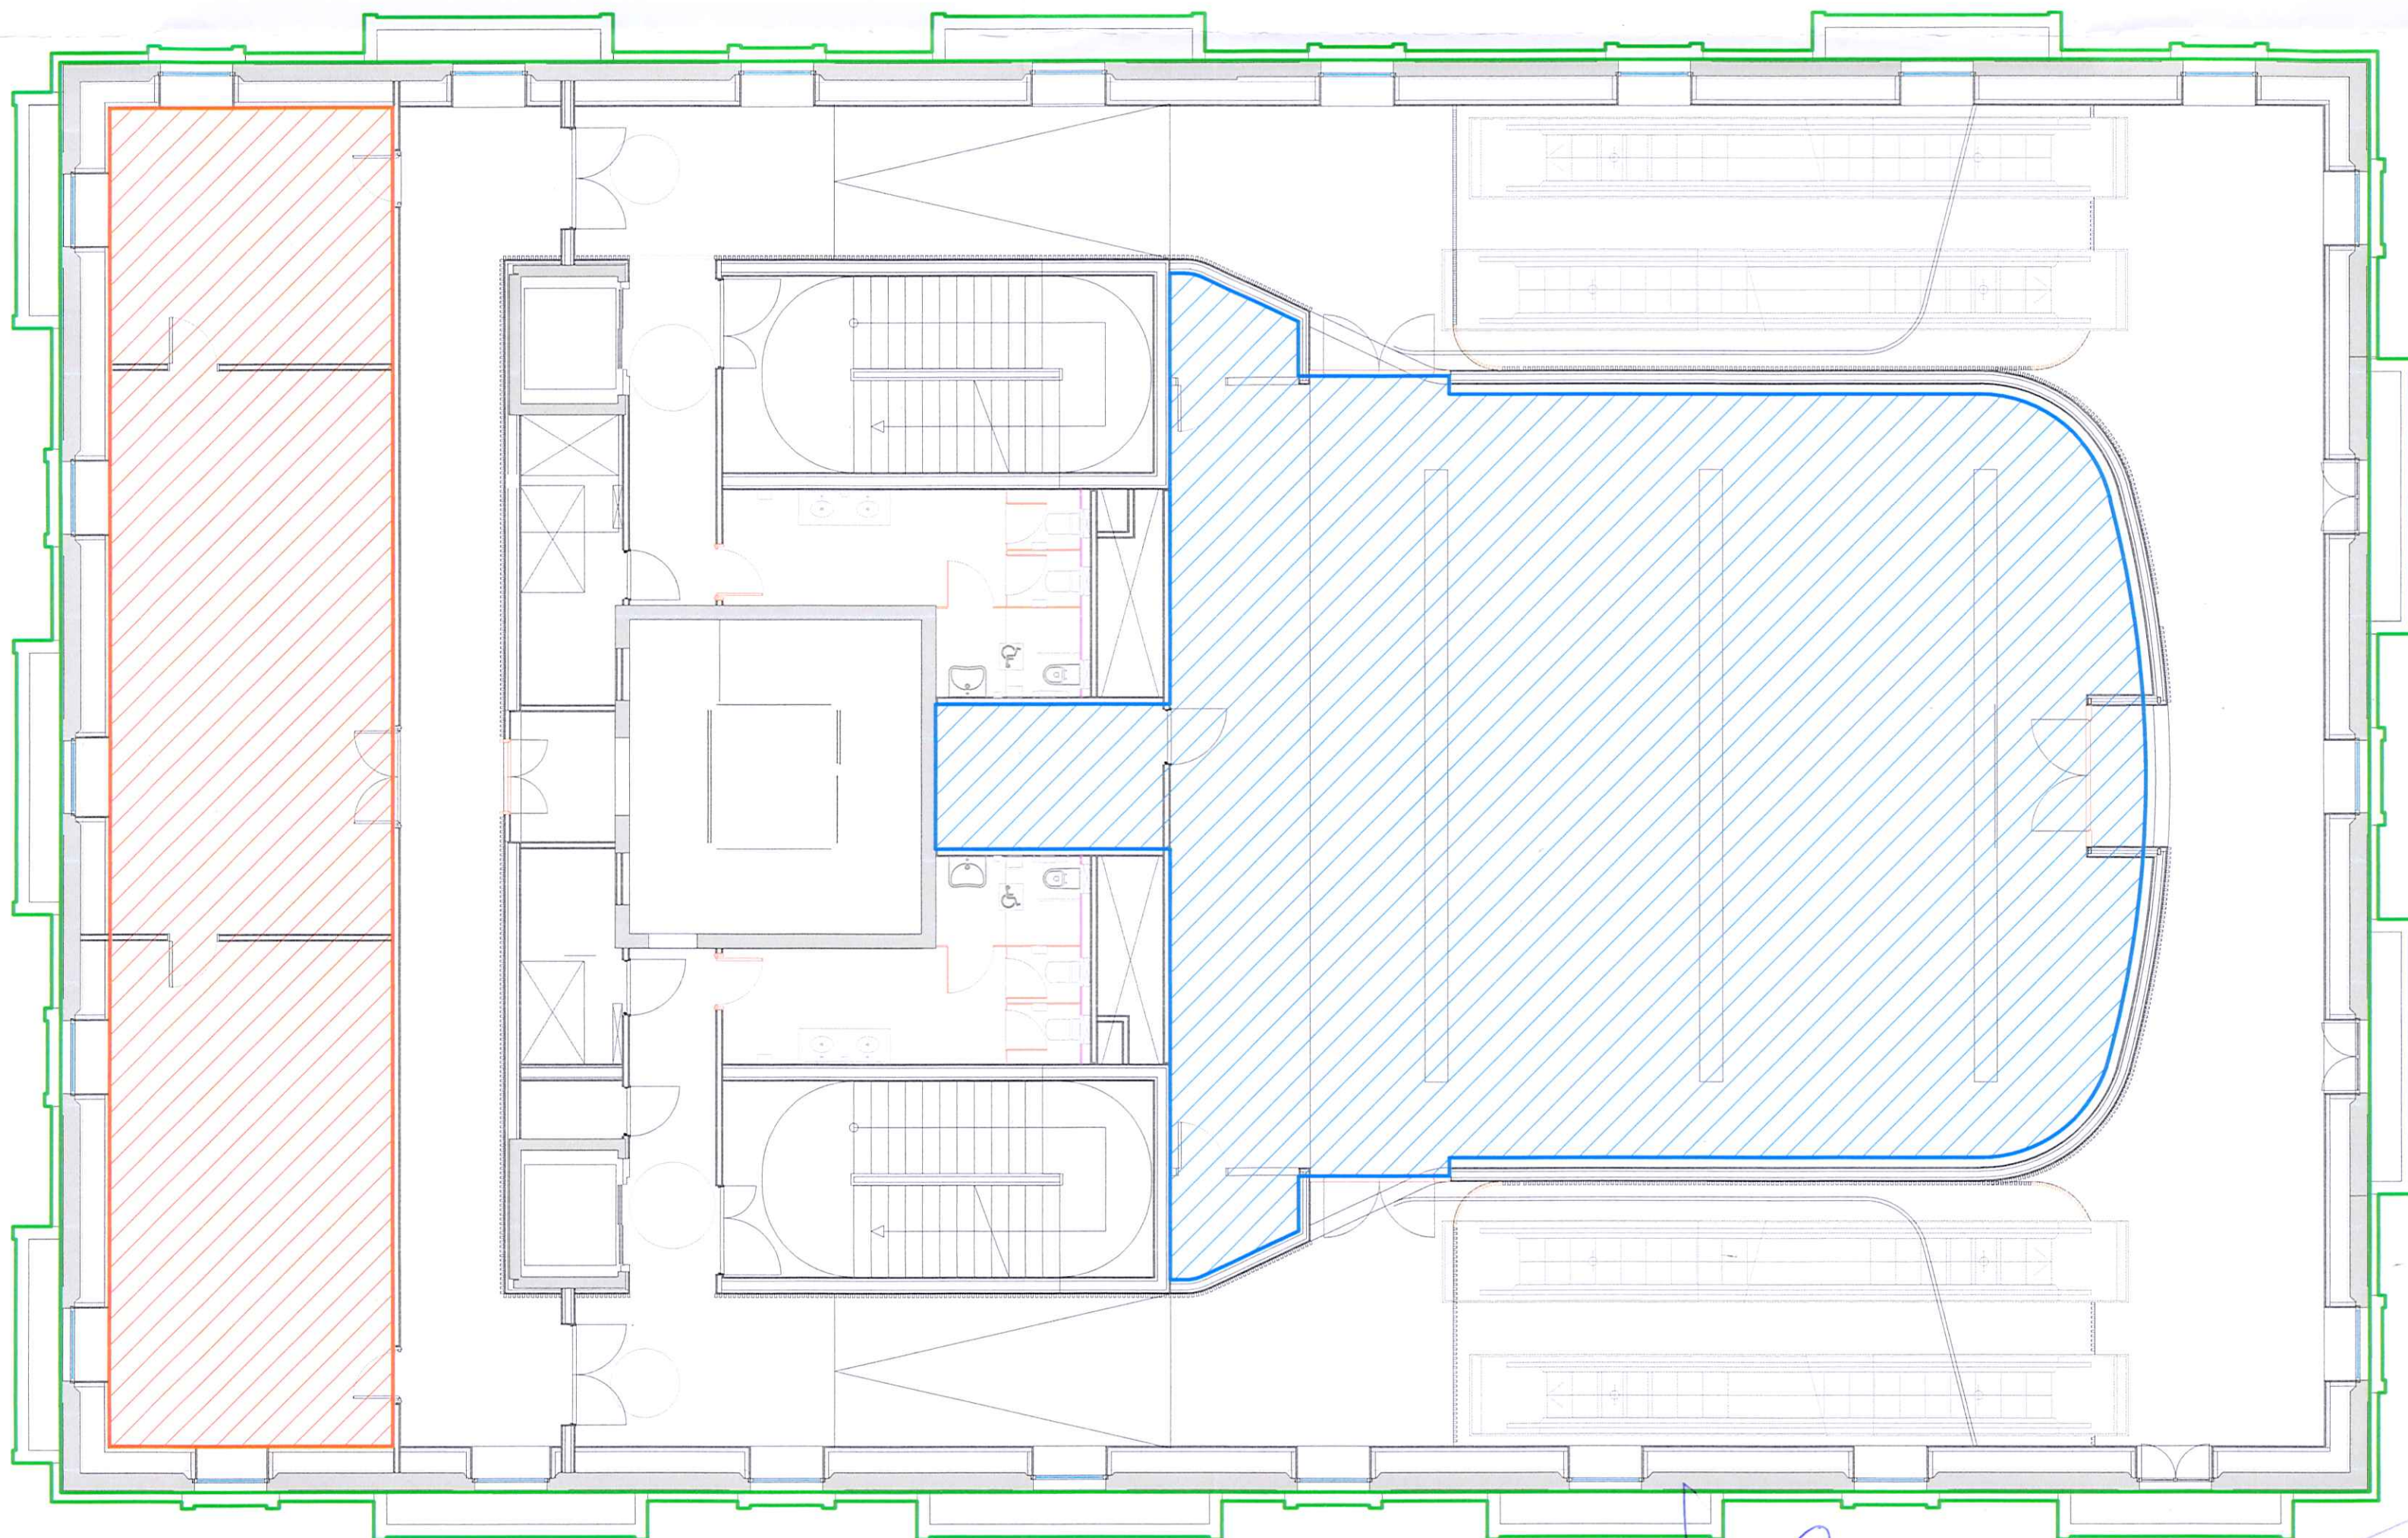

SITUACIÓN GENERAL
Escala 1/5.000

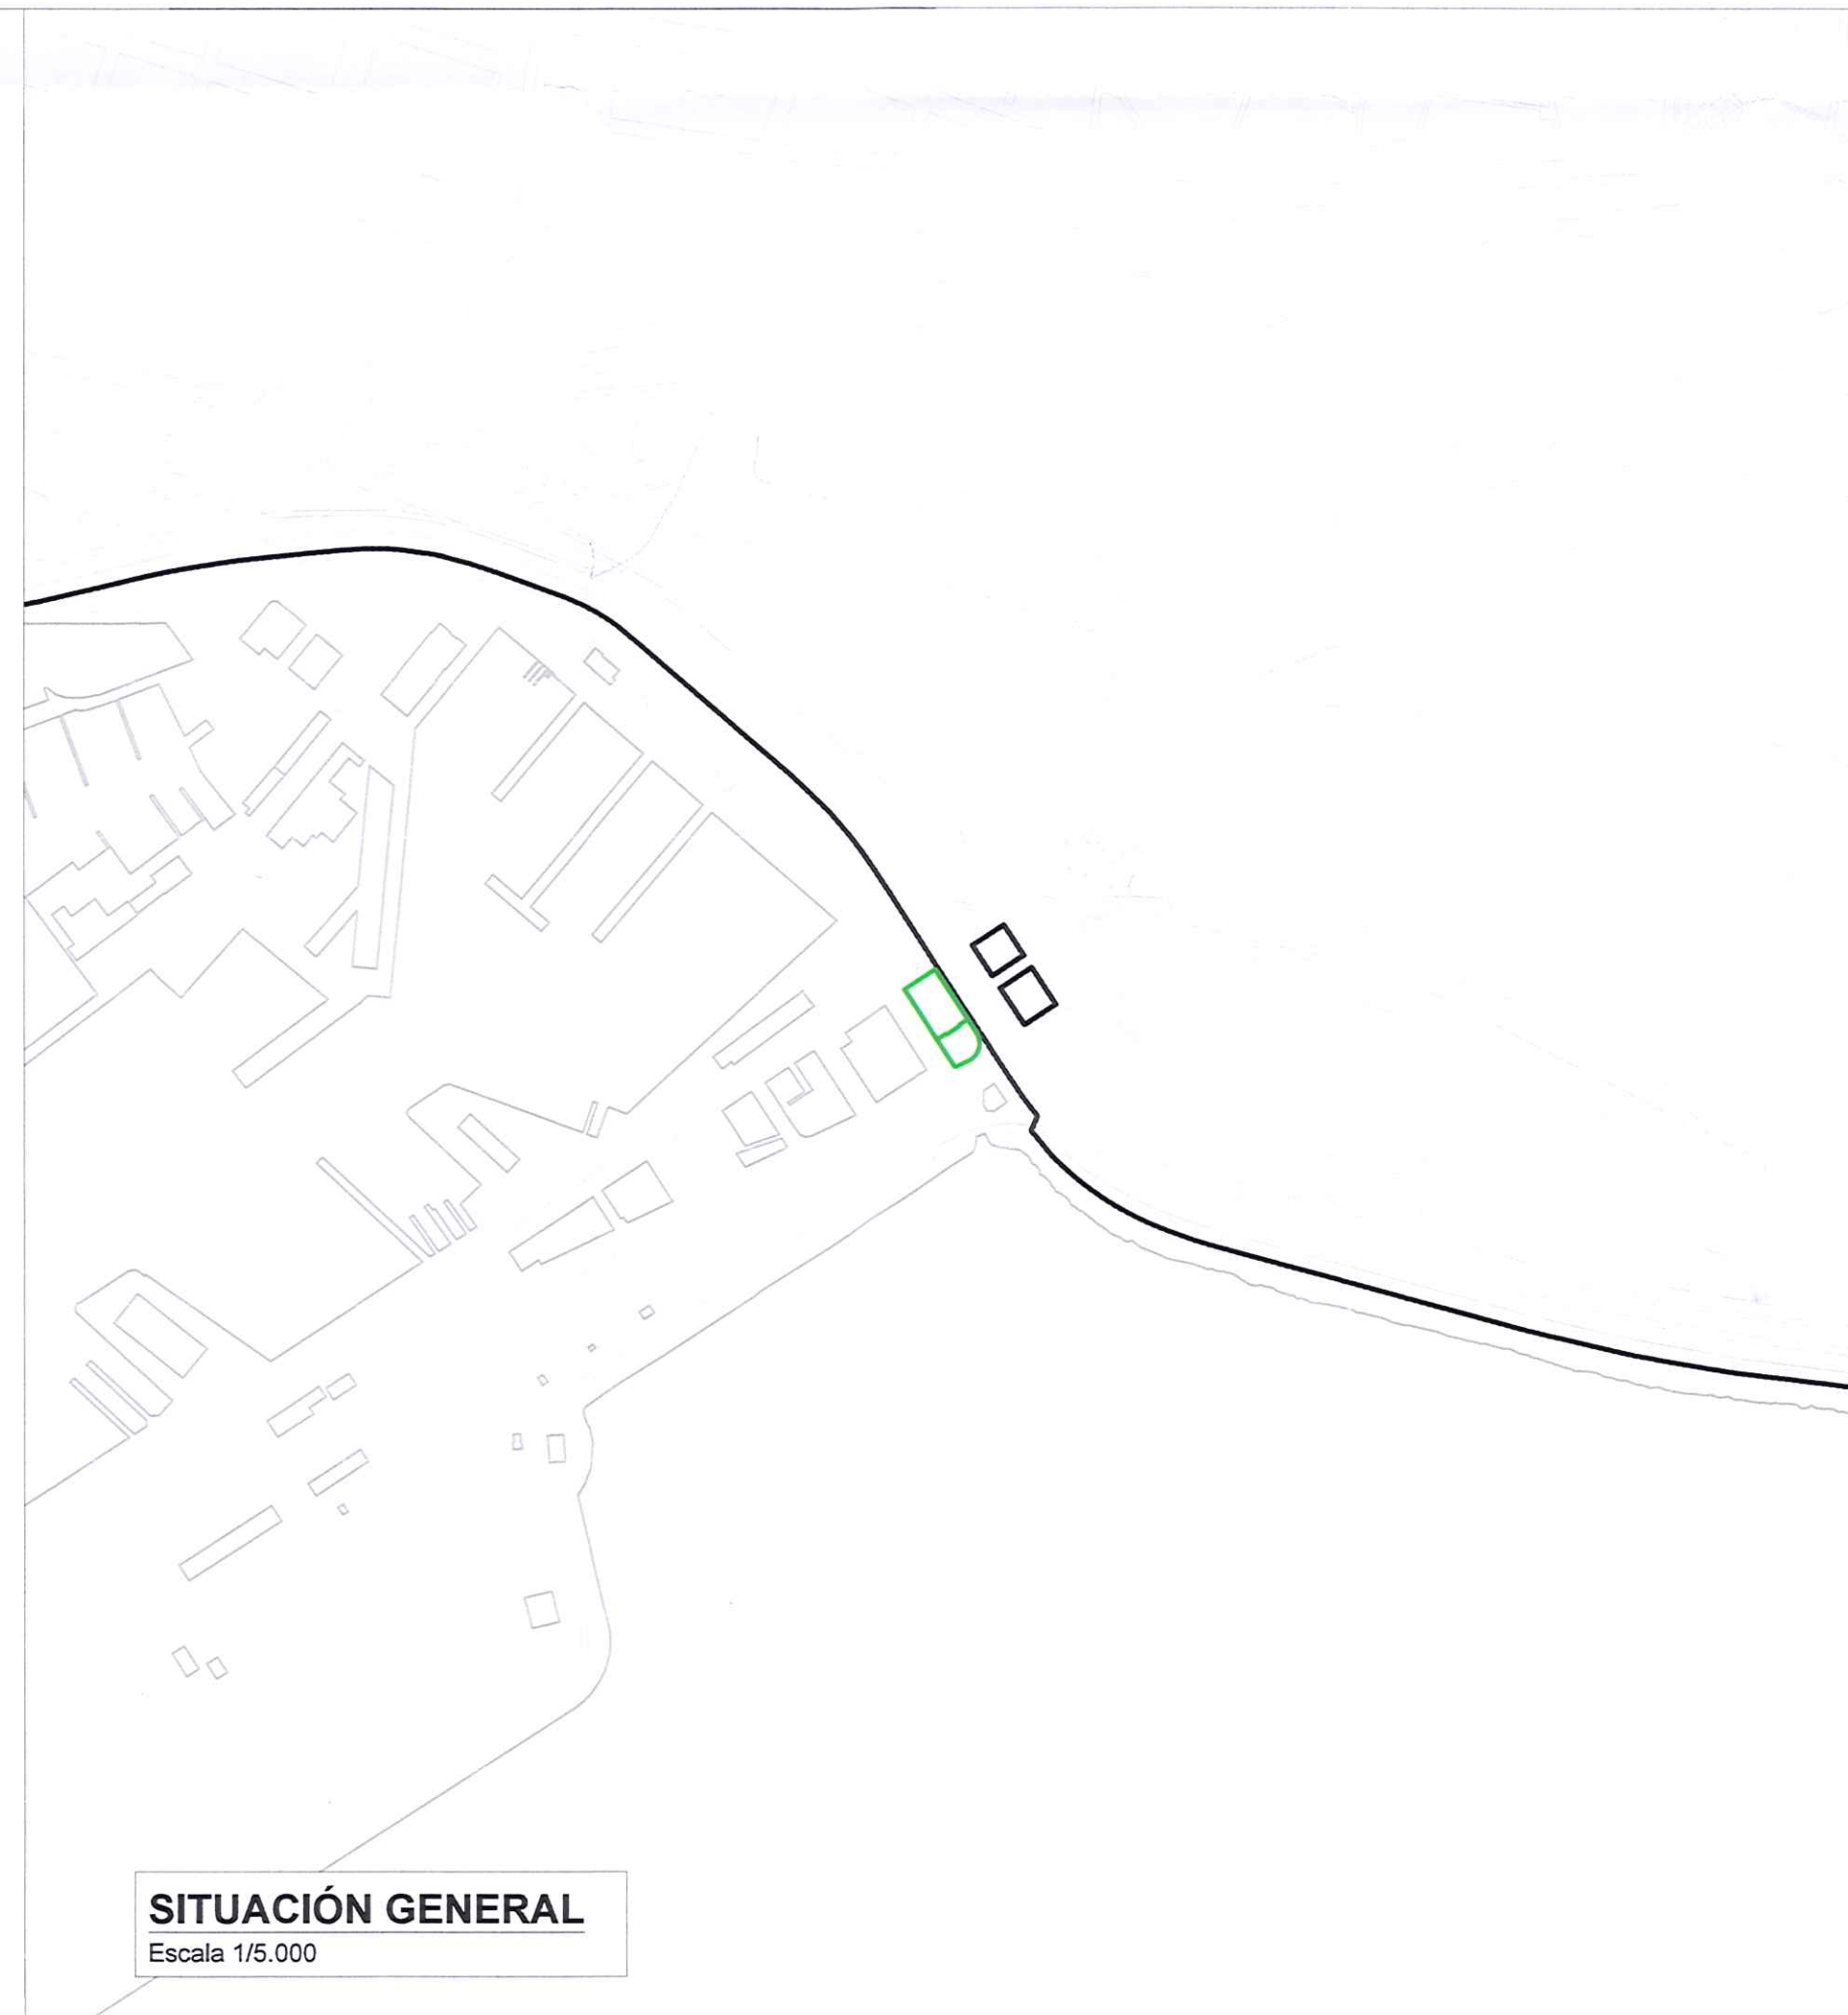

PLANTA PISO (02)
Escala 1/100

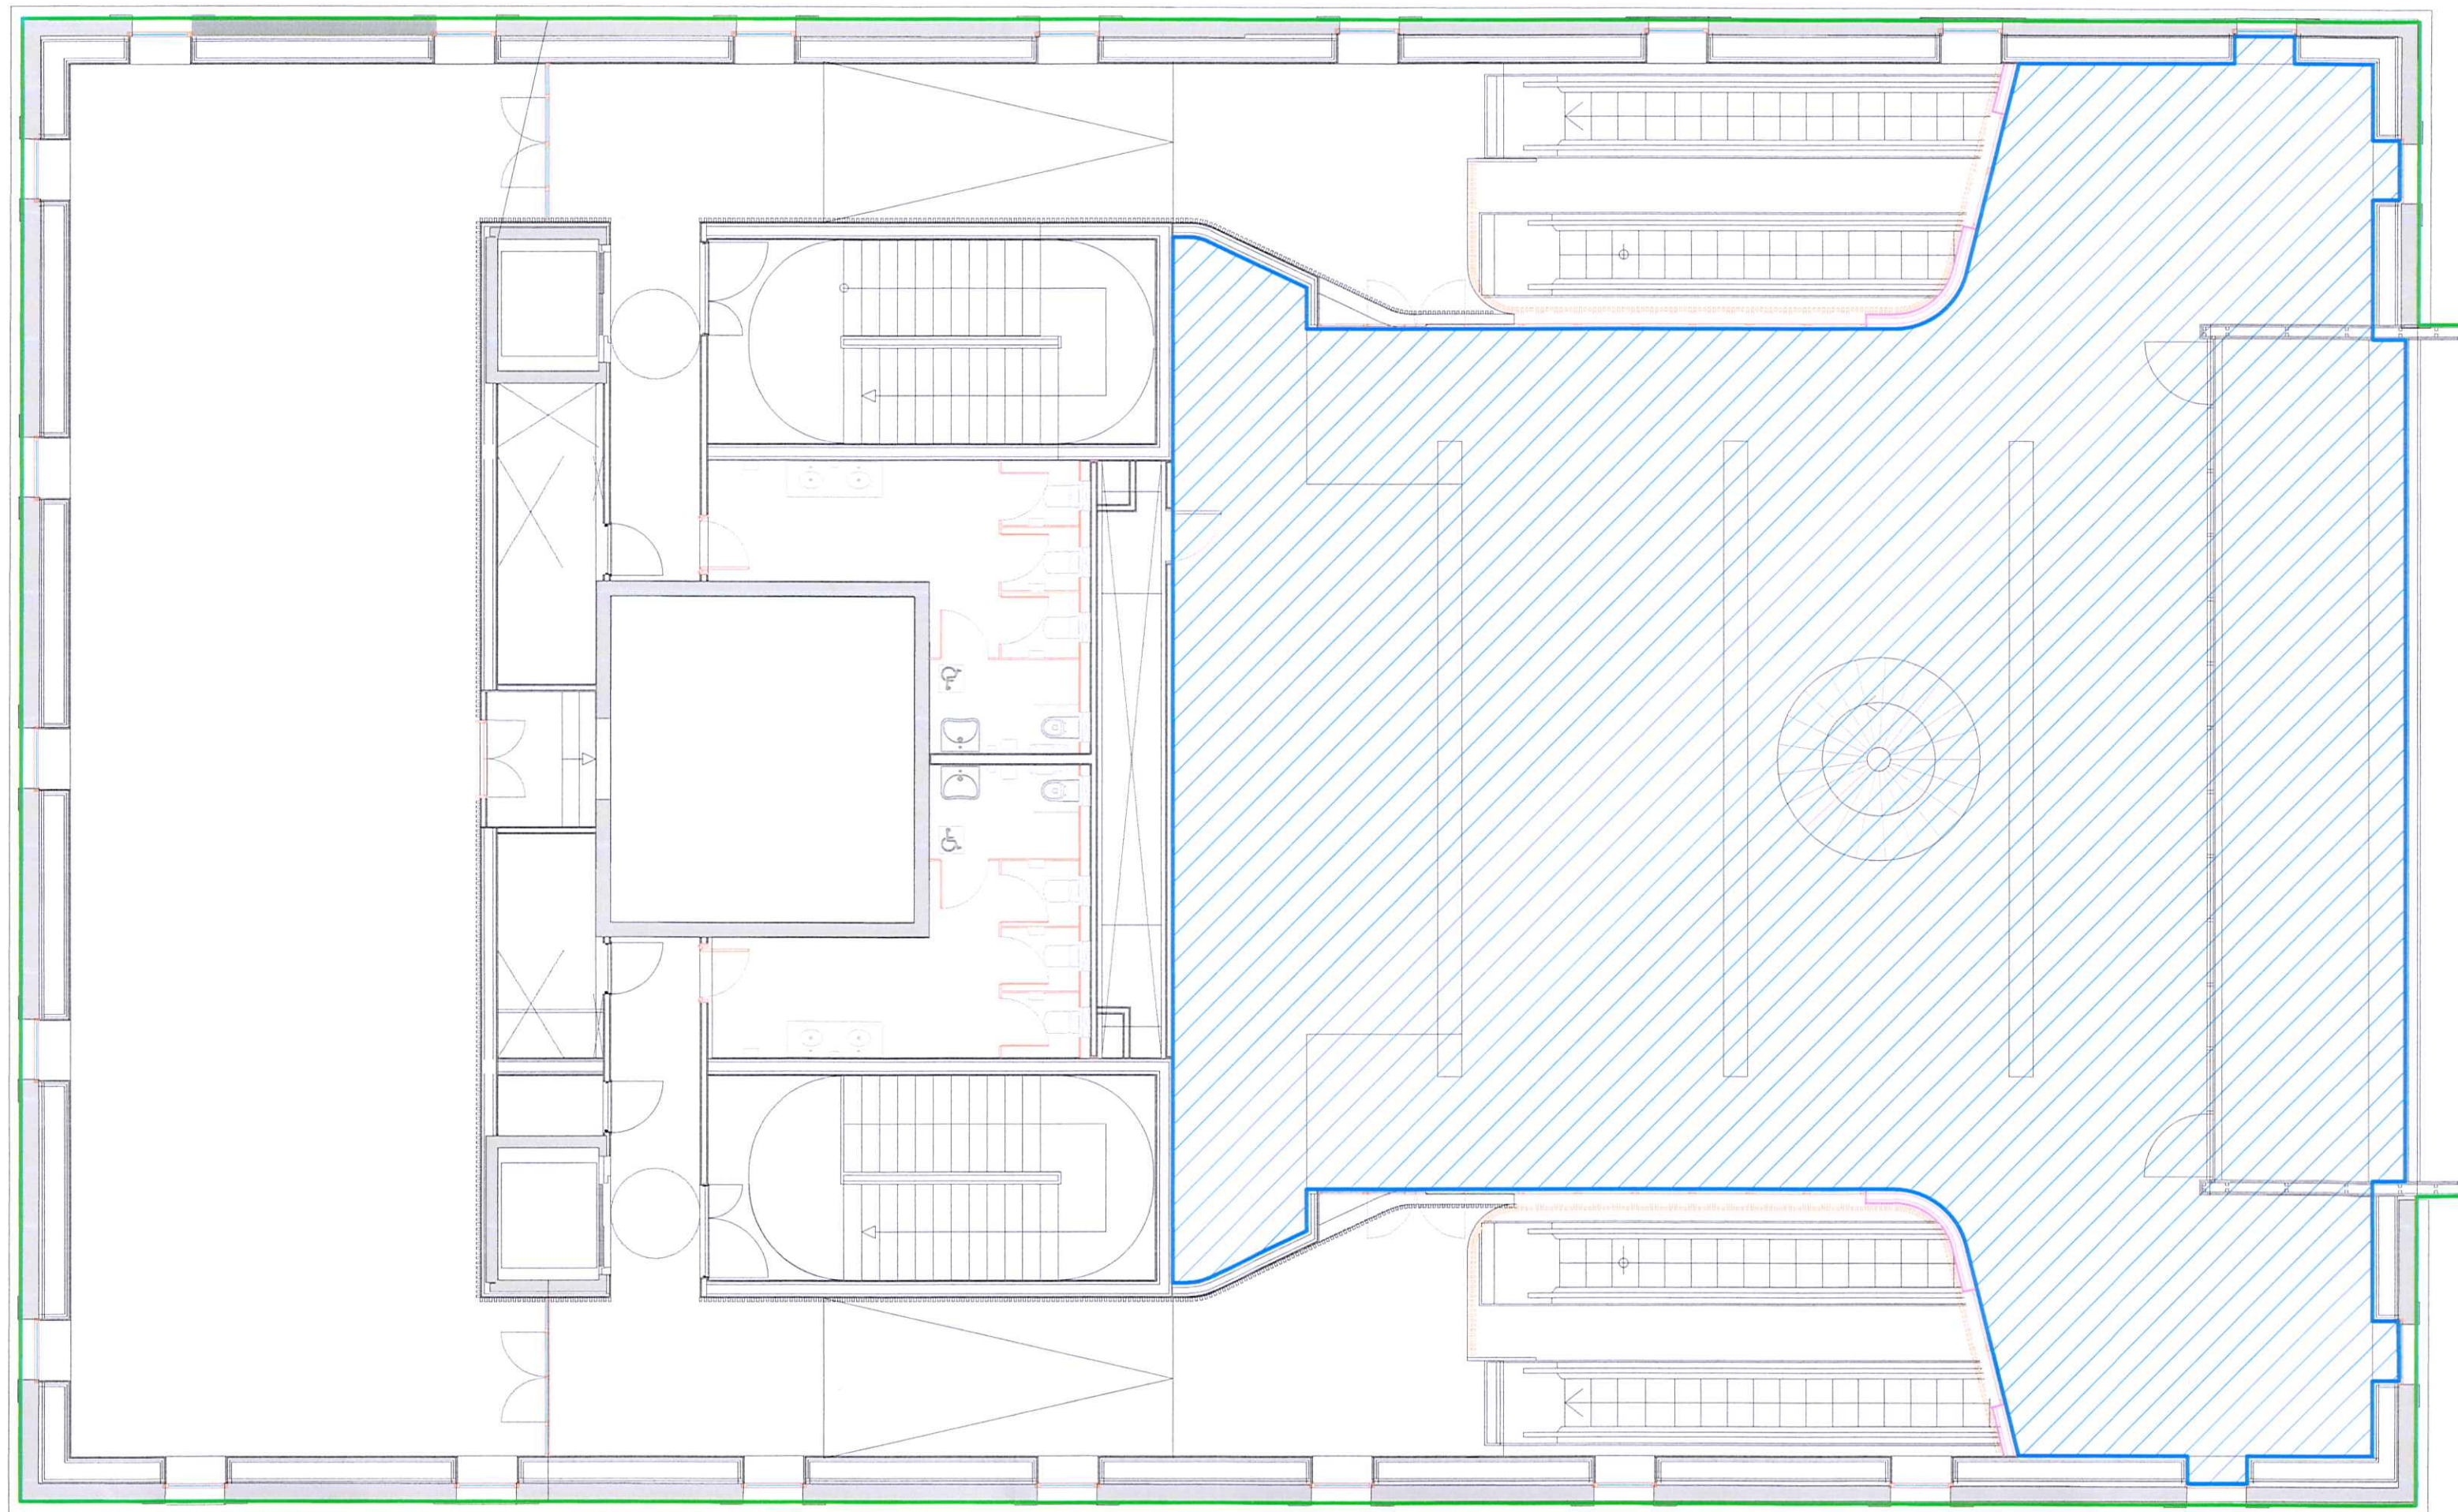

PLANTA PISO(03)
Escala 1/100

