


**PLANTA GENERAL E.M. N°4**


Escala 1:200

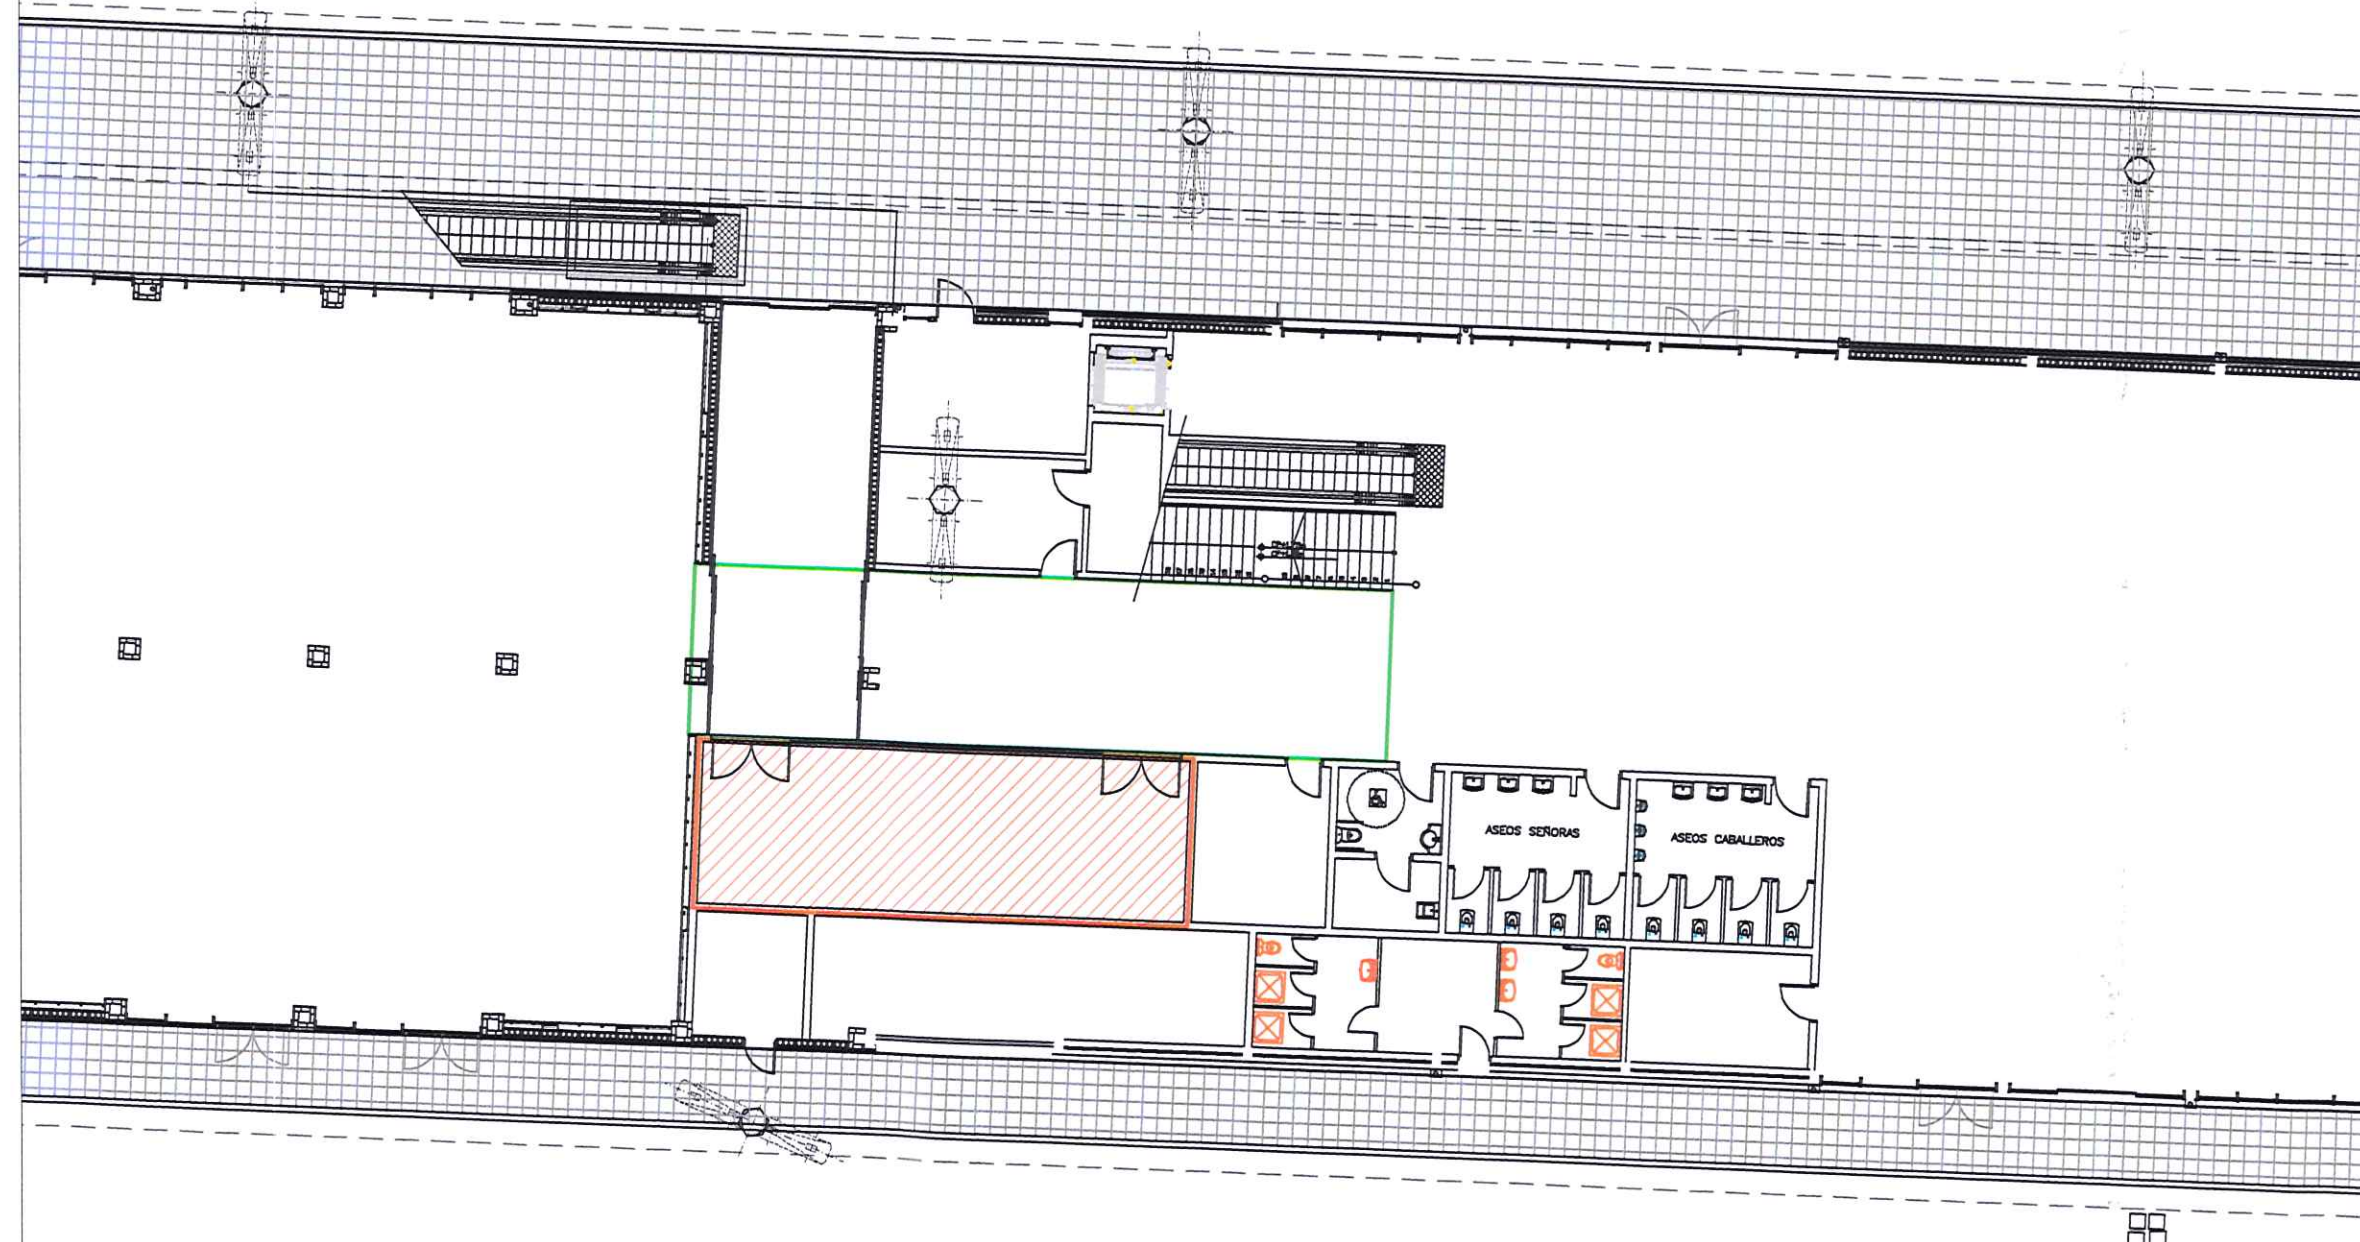

ZONA DE INFLUENCIA  
 SUP. A OCUPAR 58,29 m2

**PLANTA GENERAL E.M. N°1 (Planta Primera)**


Escala 1:200

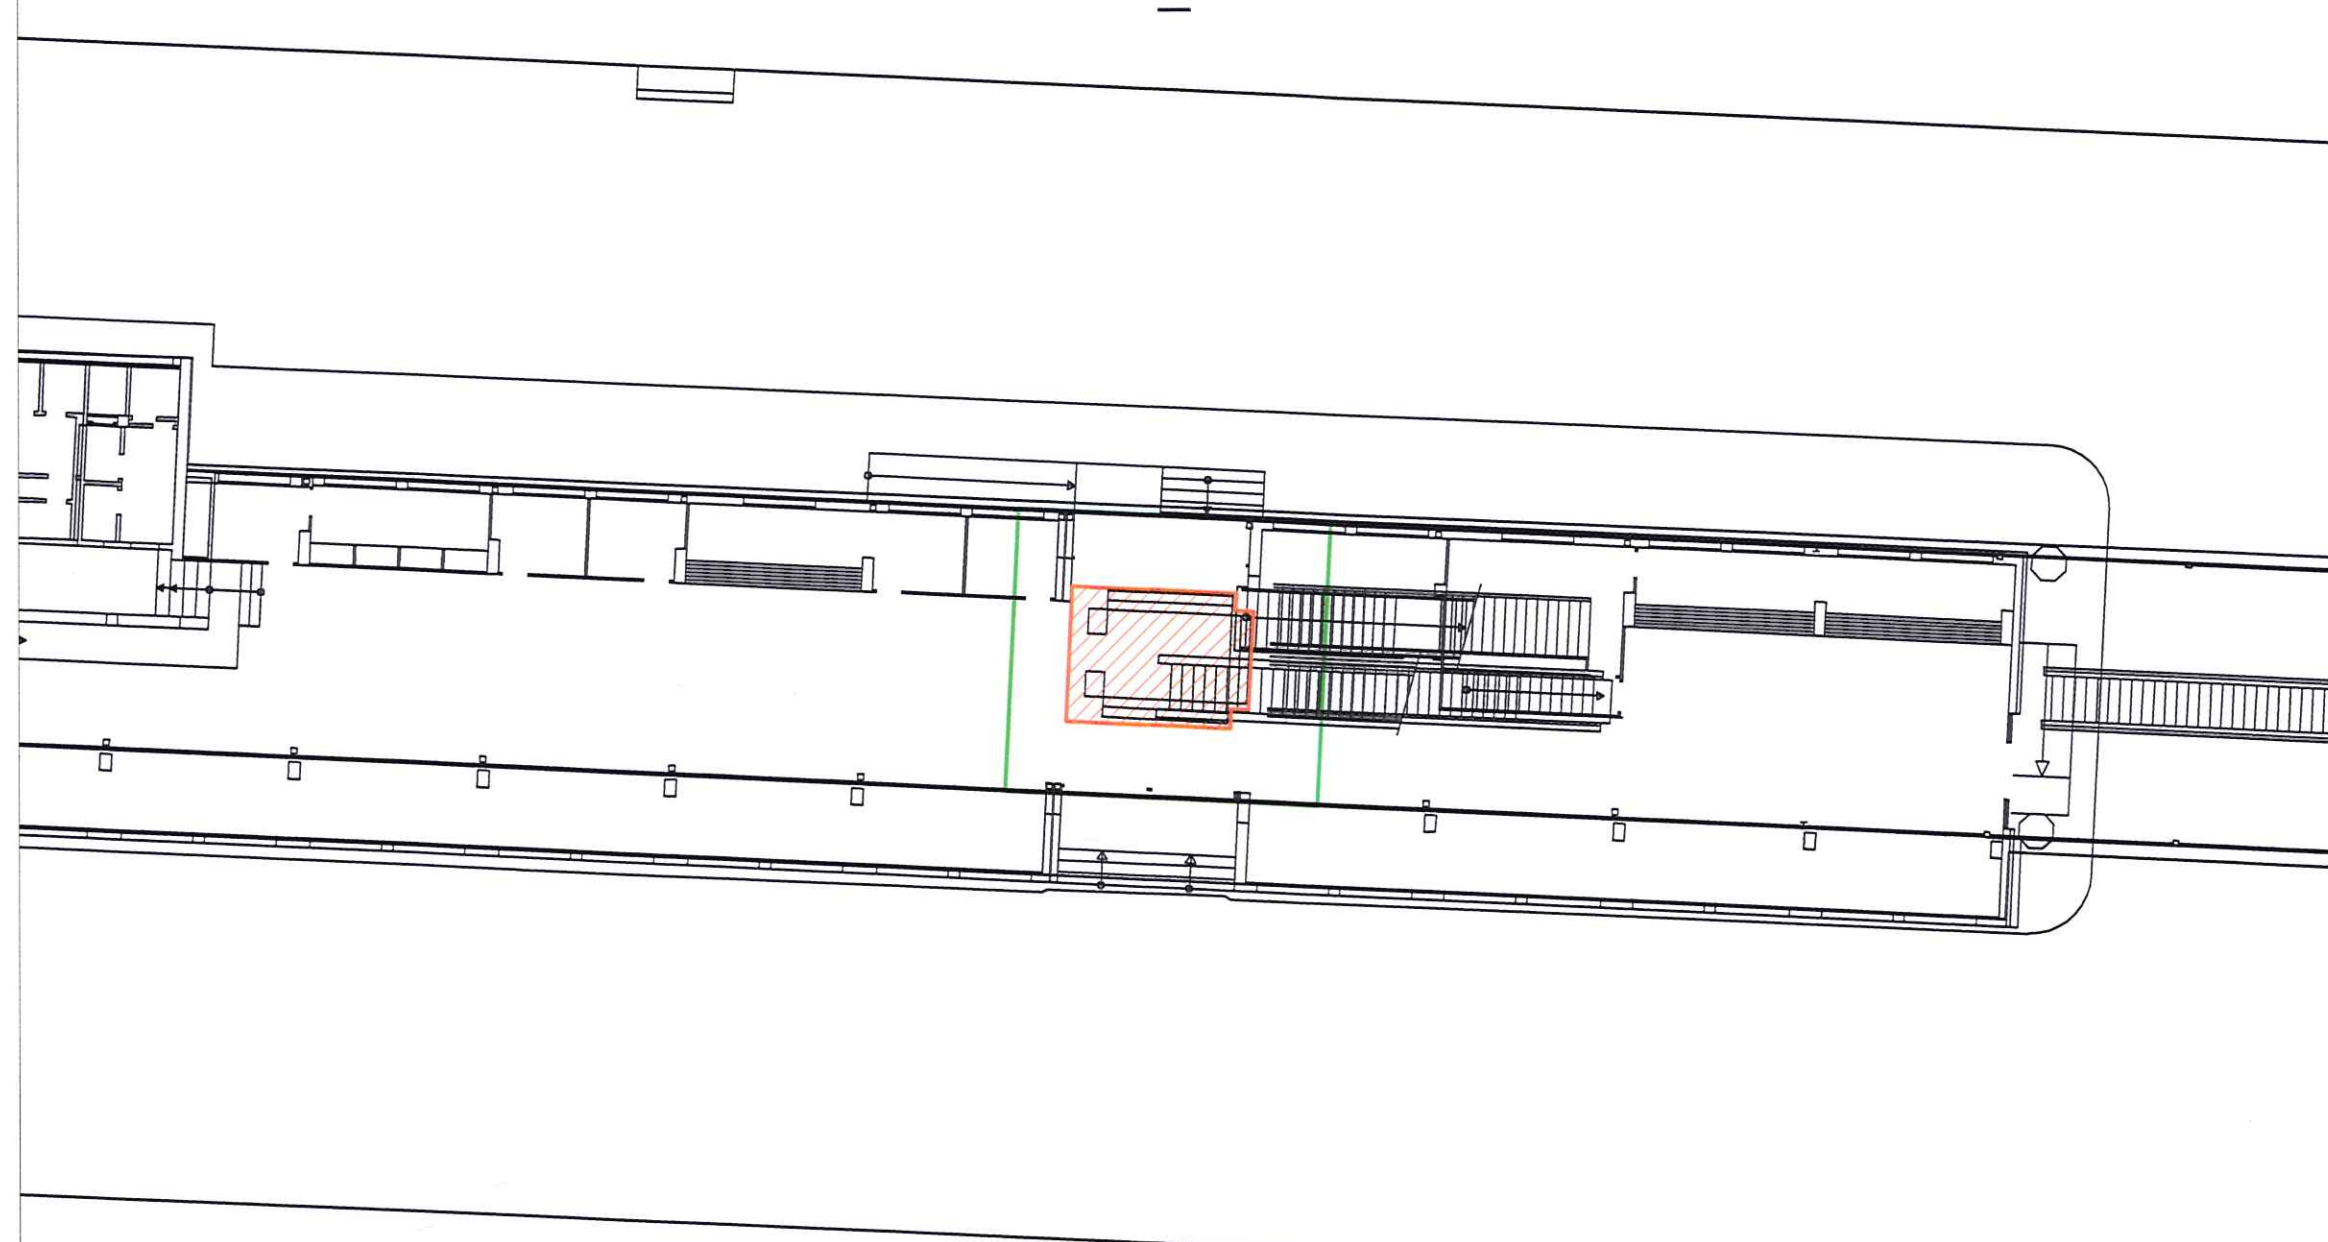

ZONA DE INFLUENCIA  
 SUP. A OCUPAR 16,84 m2


**SITUACIÓN**

Escala 1:20000

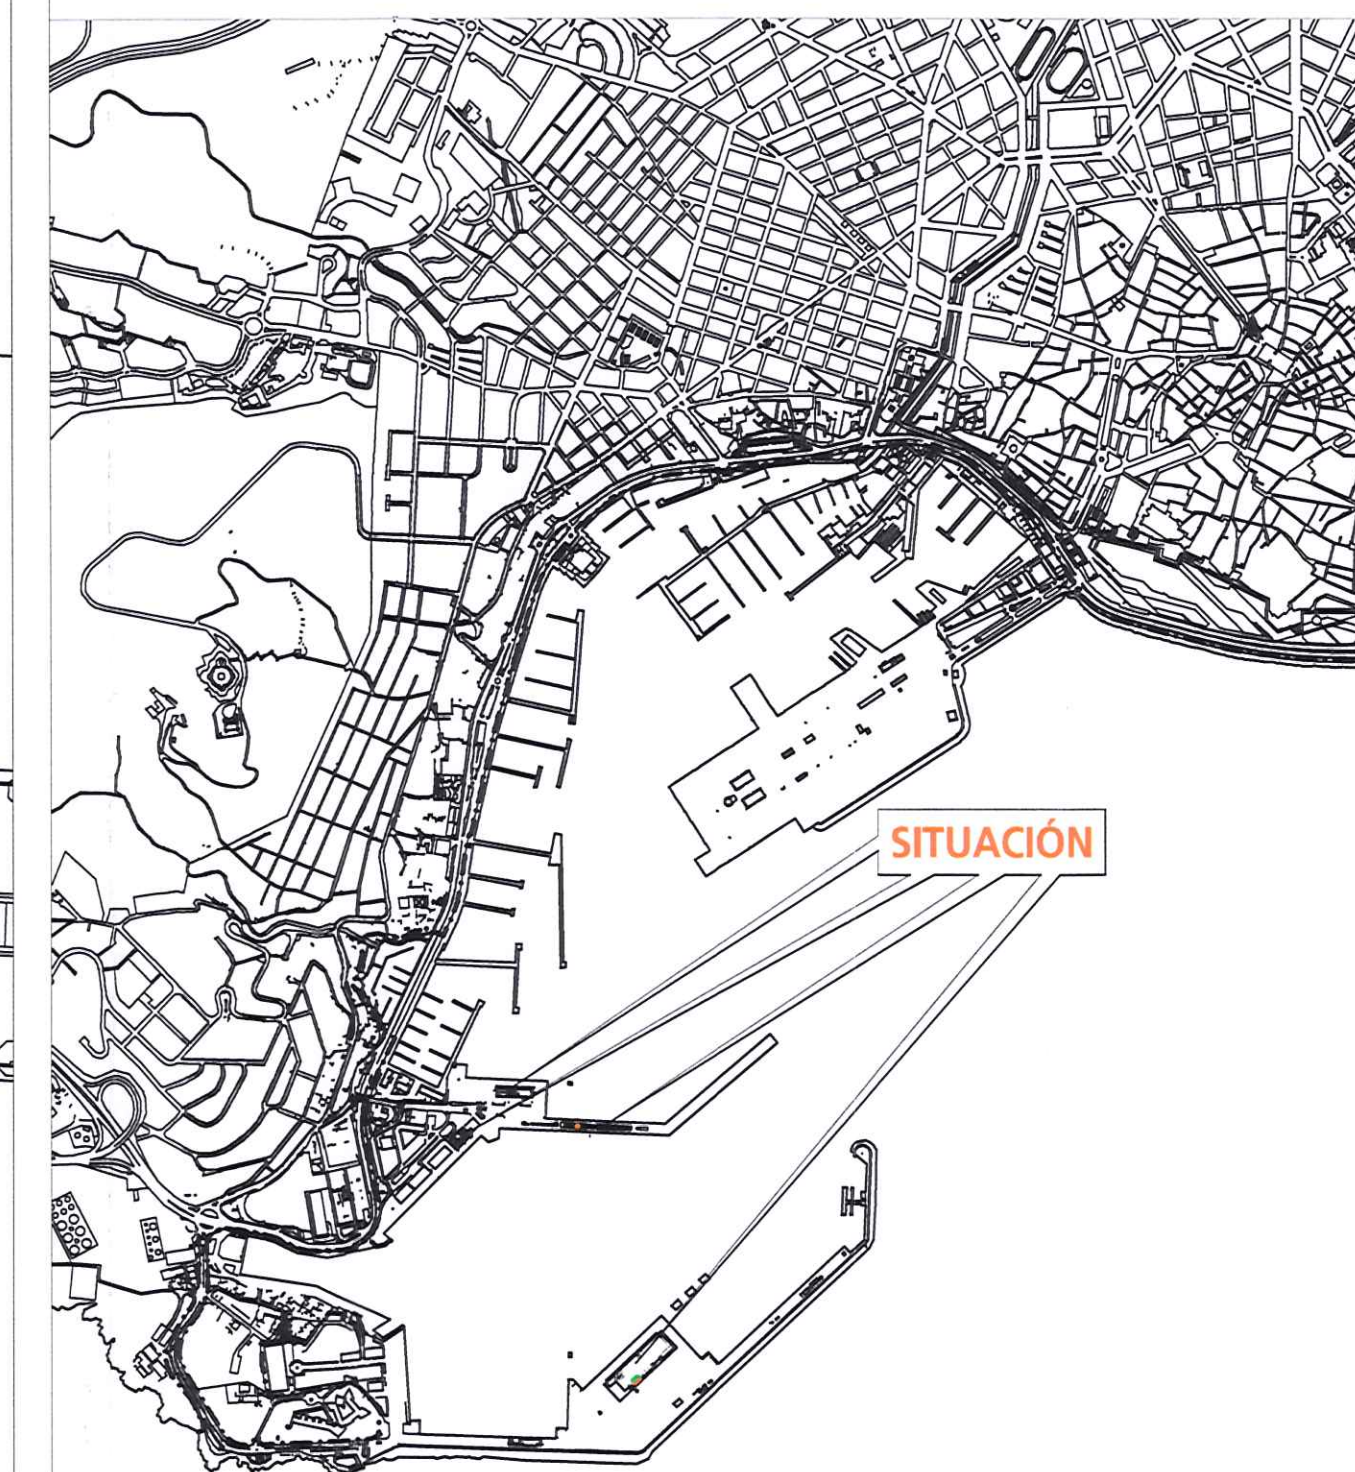

**PLANTA GENERAL E.M. N°2 (Planta Primera)**


Escala 1:200

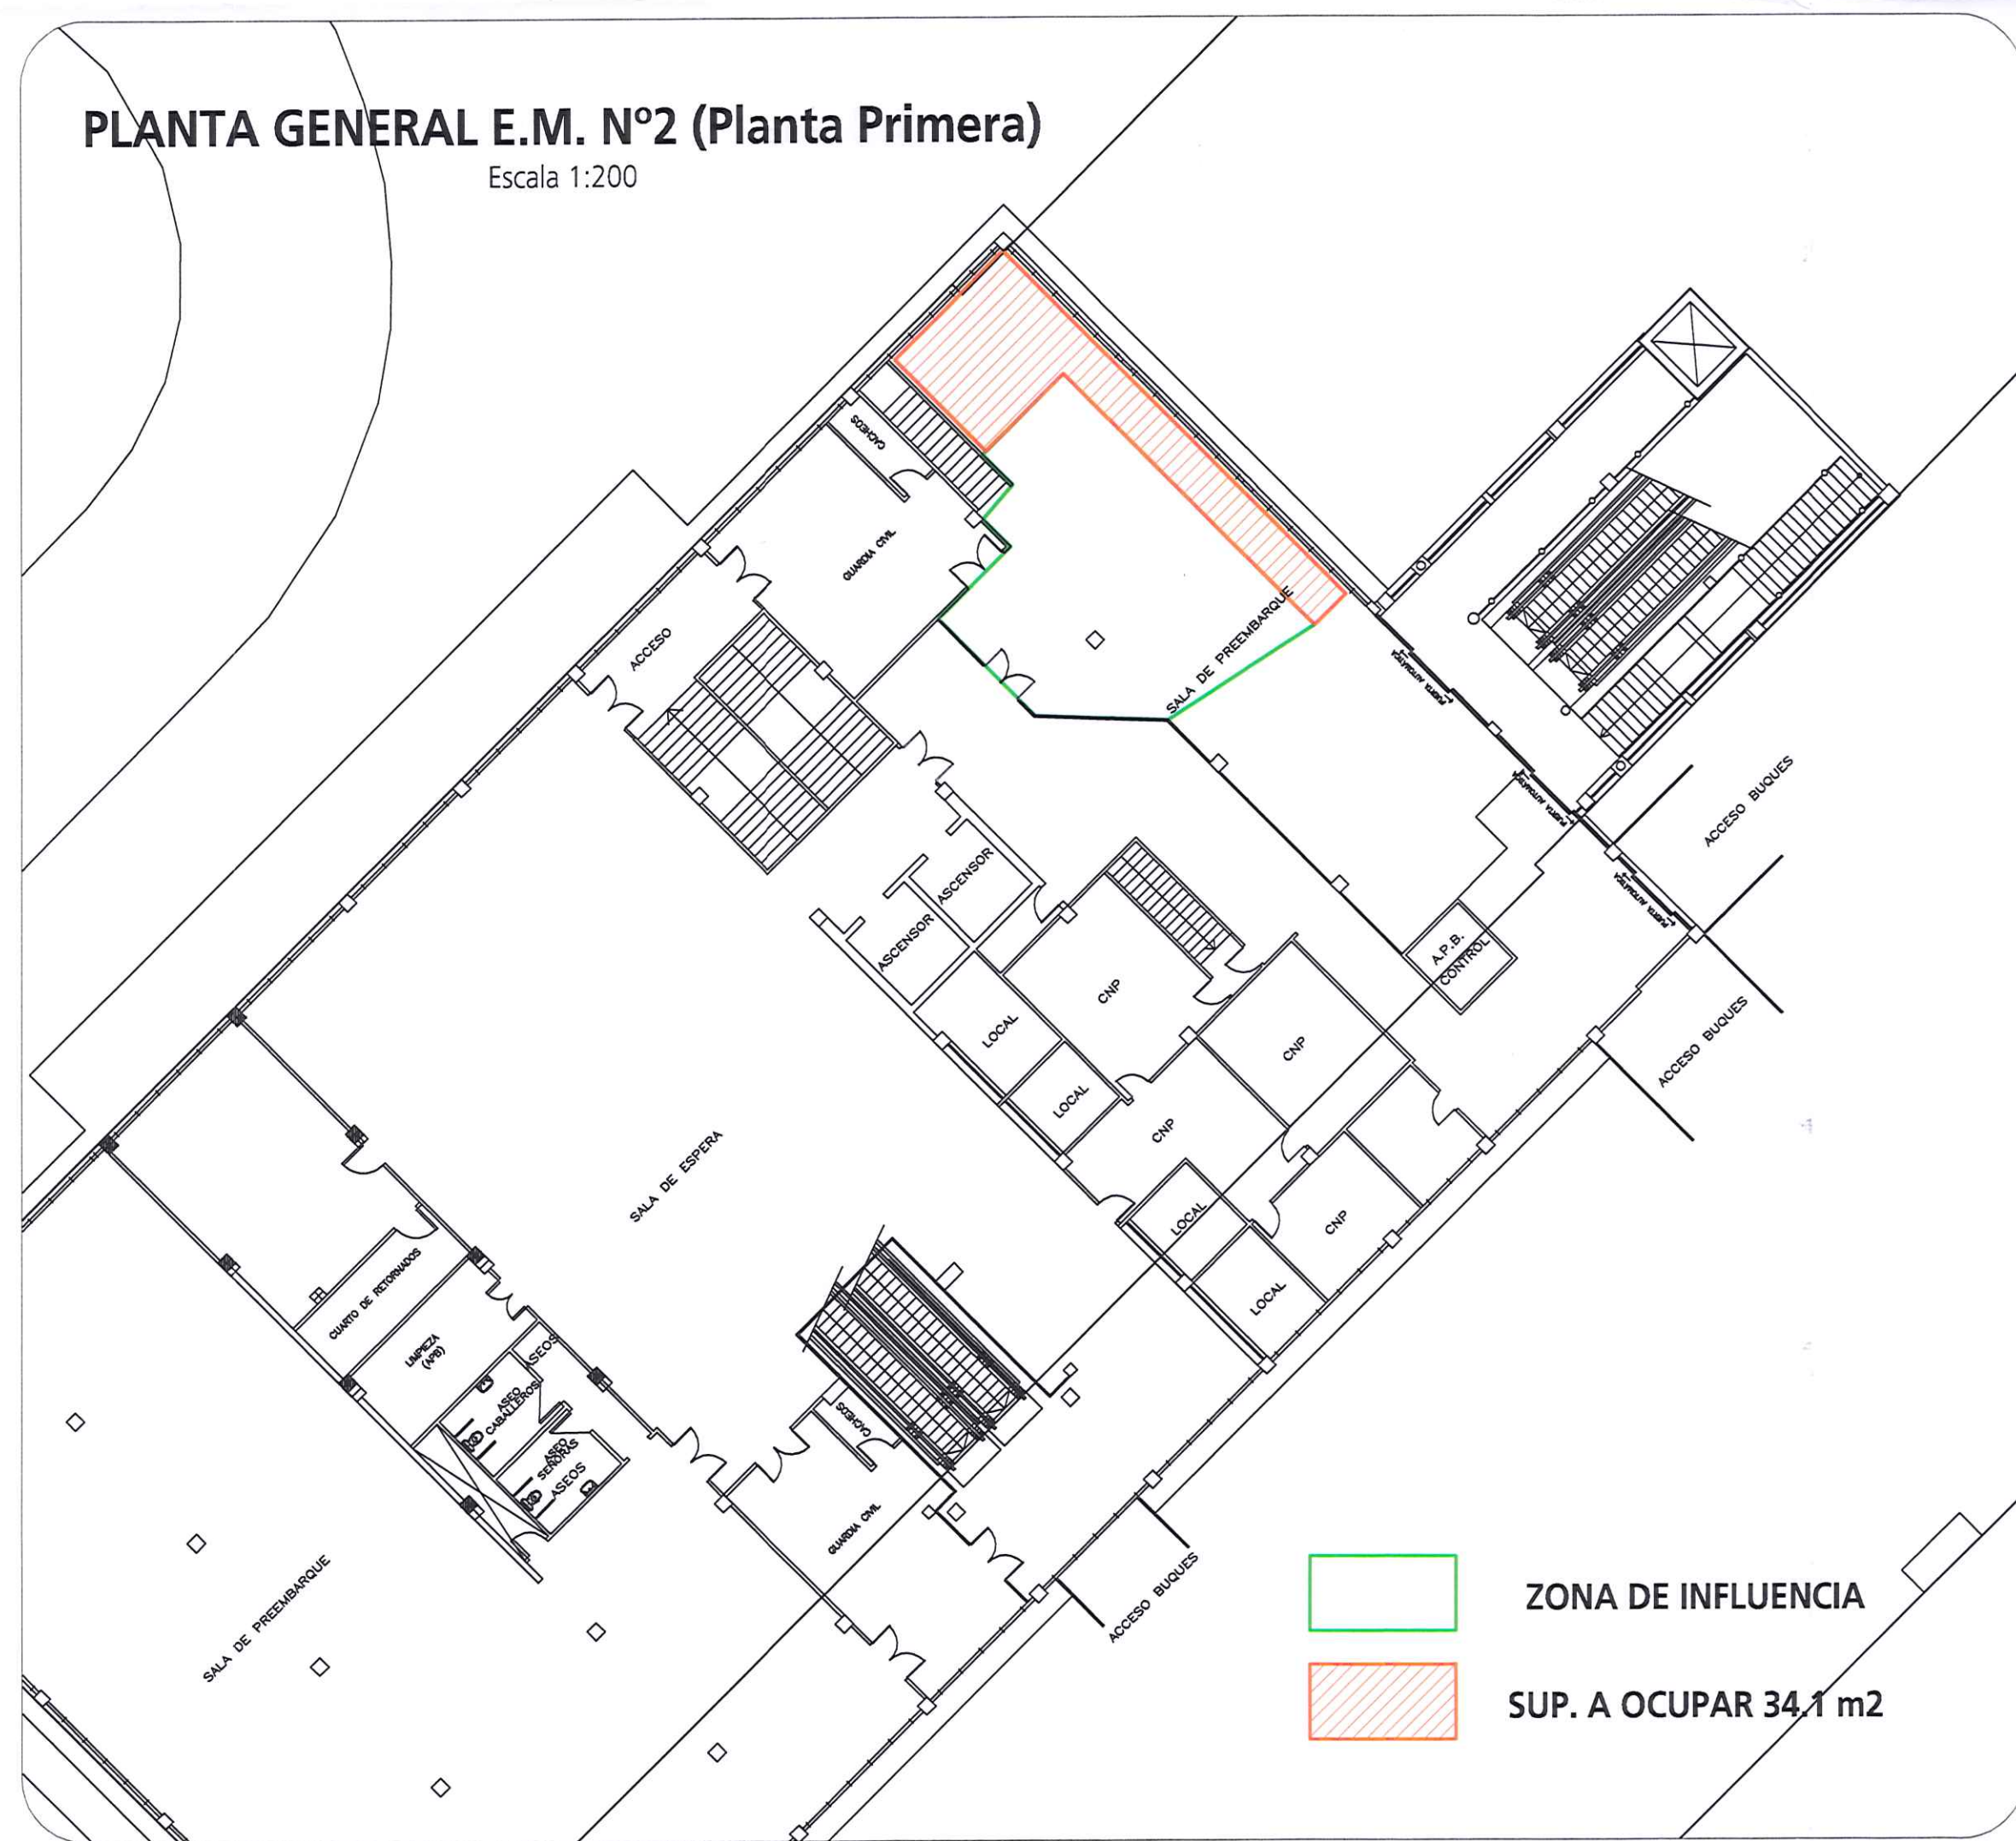

ZONA DE INFLUENCIA  
 SUP. A OCUPAR 34,1 m2

**PLANTA GENERAL E.M. N°6**

Escala 1/1.000

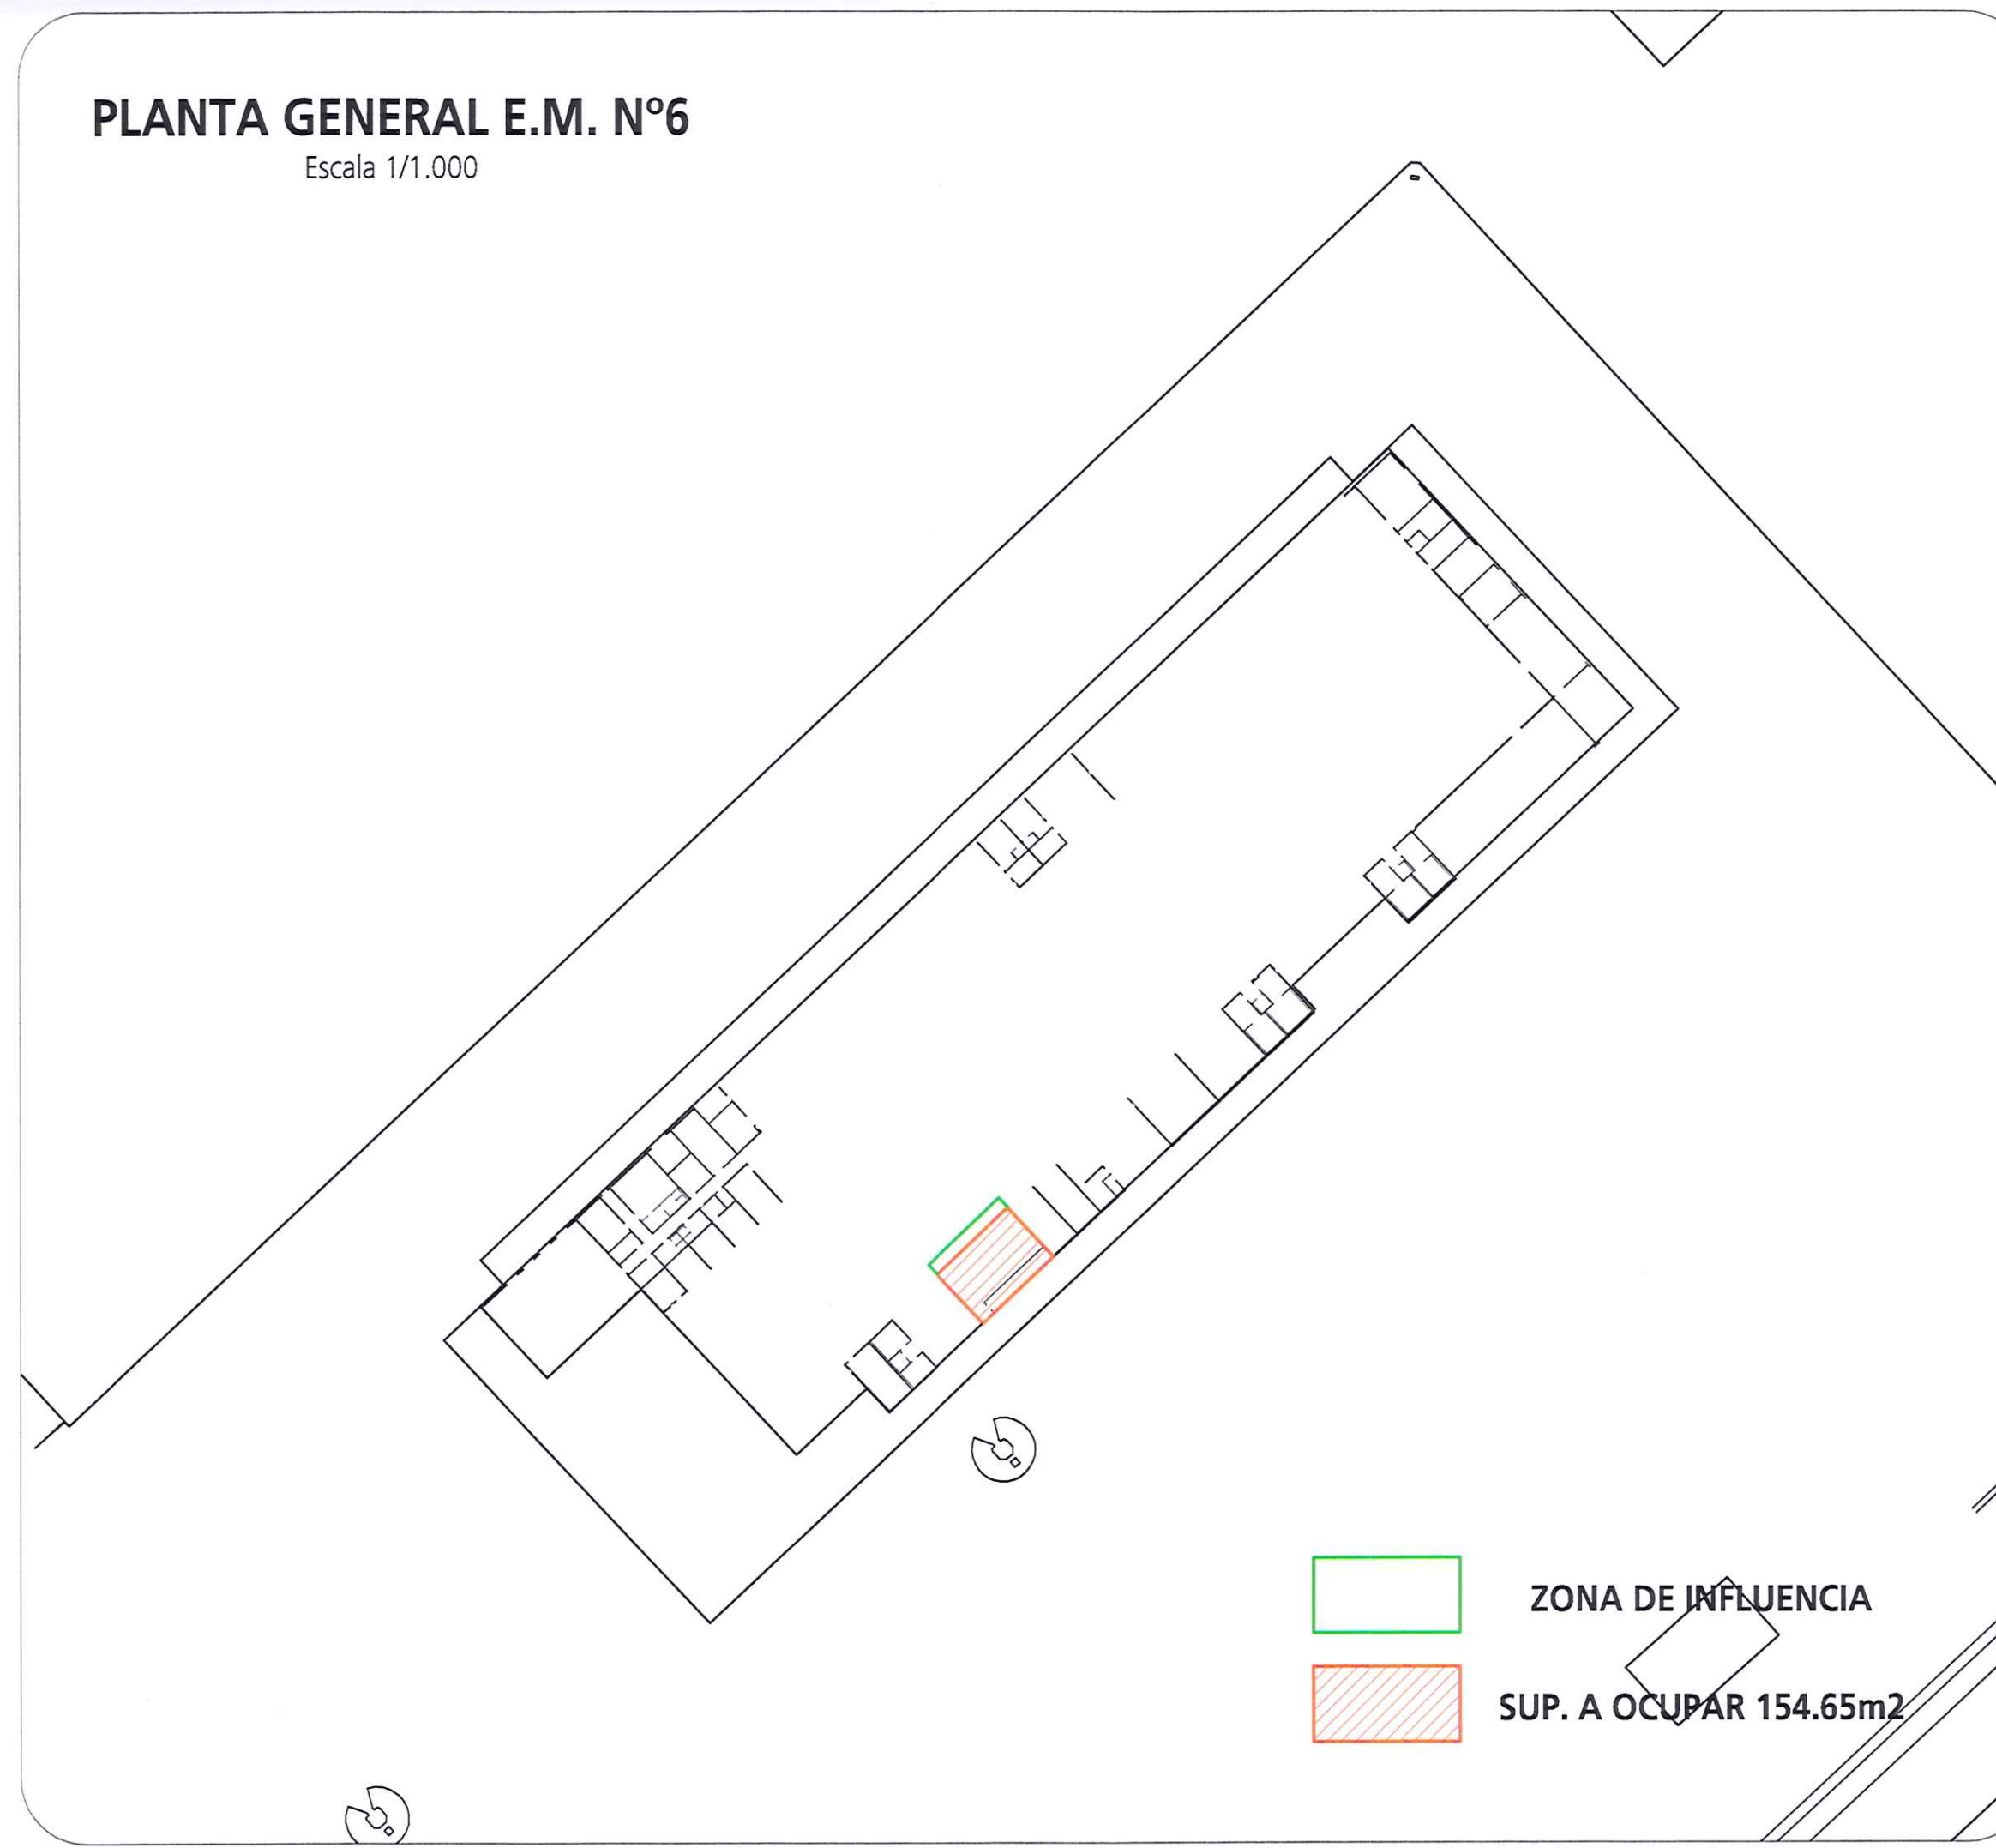

ZONA DE INFLUENCIA  
 SUP. A OCUPAR 154,65 m2



**AUTORIDAD PORTUARIA DE BALEARES**

PLANO DE PLIEGO DE BASES PARA EXPLOTACIÓN DE TIENDAS "LIBRE DE IMPUESTOS" EN EL PUERTO DE PALMA DE MALLORCA.

EL JEFE DEL DEPARTAMENTO DE EXPLOTACIÓN

ARMANDO PARADA GONZÁLEZ

ENTERADO Y CONFORME EL JEFE DE ÁREA DE GESTIÓN

FERNANDO BERENGUER REULA

Vº EL DIRECTOR,

JUAN CARLOS PLAZA PLAZA

SUPERFICIE TOTAL A OCUPAR: 263,88 m2

ESCALA: 1/200 ; 1/20000 DIBUJADO POR: J.M. N.º REF.º E.M. 689.1