


**PLANTA PISO (02)**  
Escala 1:100

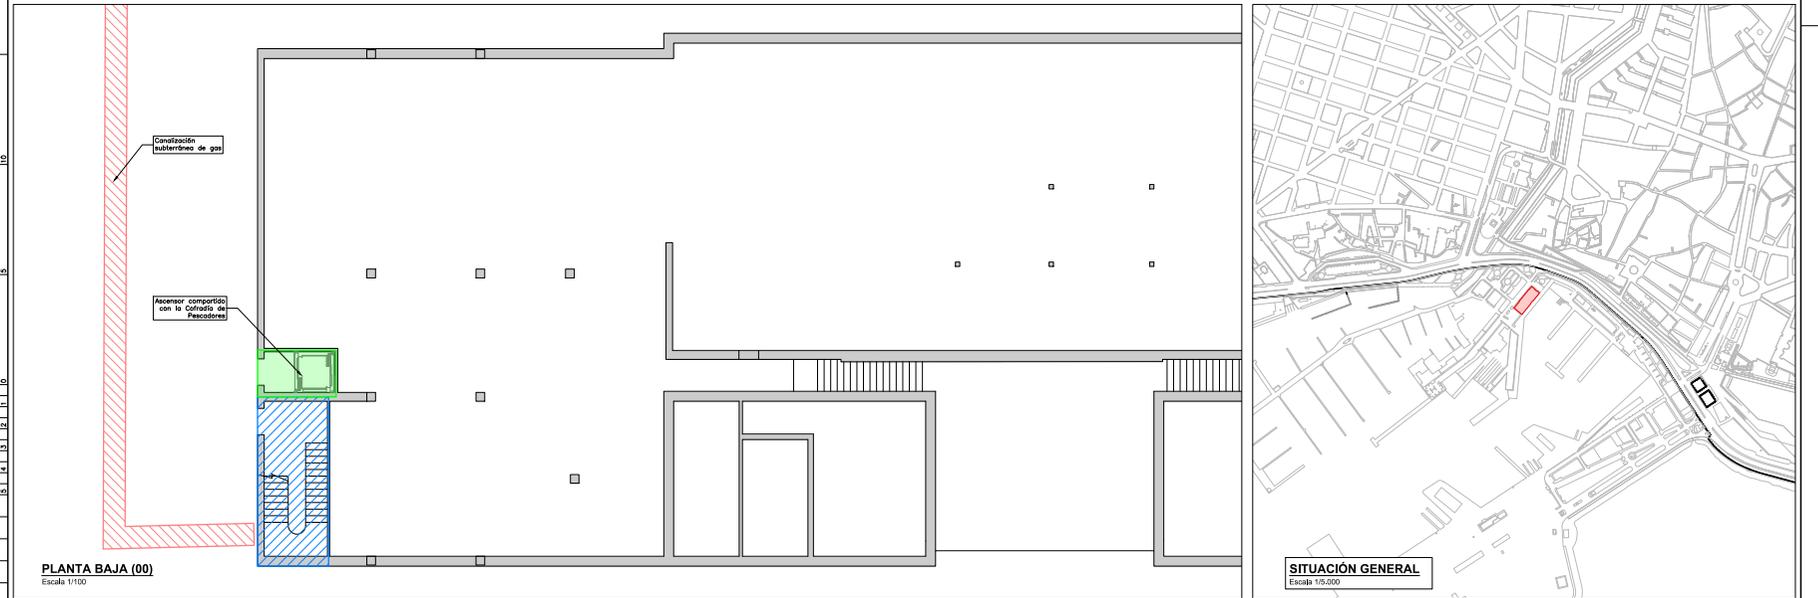

**PLANTA BAJA (00)**  
Escala 1:100

**SITUACIÓN GENERAL**  
Escala 1:5.000

<b>DEPARTAMENTO DE EXPLOTACIÓN PORTUARIA</b>	<b>Ocupación:</b> - Canalización subterránea de gas: 44,1 m <sup>2</sup> - Terraza descubierta: 326,8 m <sup>2</sup> - Local para restauración: 660,9 m <sup>2</sup>	<b>Leyenda:</b> - Zona de acceso - Límite ocupación - Límite de Zona de Servicio - Límite de Zona Perimetral	<b>Área de Departamento de Explotación Portuaria</b> D. Armando Parada González	<b>Entidad y código:</b> I. Balears de Gestión D. Fernando Berenguer Reula	<b>Uº Pº Director:</b> D. Jorge Nasarre López	Escala: 1/100 Fecha: Nº: EIA-772	PLIEGO DE BASES PARA EL CONCURSO PÚBLICO DE EXPLOTACIÓN, EN RÉGIMEN DE CONCESIÓN ADMINISTRATIVA, DE UN RESTAURANTE EN EL EDIFICIO DE LA LONJA DE PESCADO EN EL CONTRAMUELLE MOLLET DEL PUERTO DE PALMA
	\\sistemas\seu\seu\firmas\Gestiones\EXPLOTACION\CONCESIONES\Firma\JAF\01-772\Pliego de bases EIA-772.dwg						



Documento firmado por: ARMANDO LUIS PARADA GONZALEZ (Jefe de departamento - AUTORIDAD PORTUARIA DE BALEARES - Q0767004E) a fecha 03/08/2021 08:02:51; JOSE FERNANDO BERENGUER REULA (Jefe de area de gestión - AUTORIDAD PORTUARIA DE BALEARES - Q0767004E) a fecha 06/08/2021 16:05:18; JORGE NASARRE LOPEZ (Director - AUTORIDAD PORTUARIA DE BALEARES - Q0767004E) a fecha 09/08/2021 21:36:48.

