

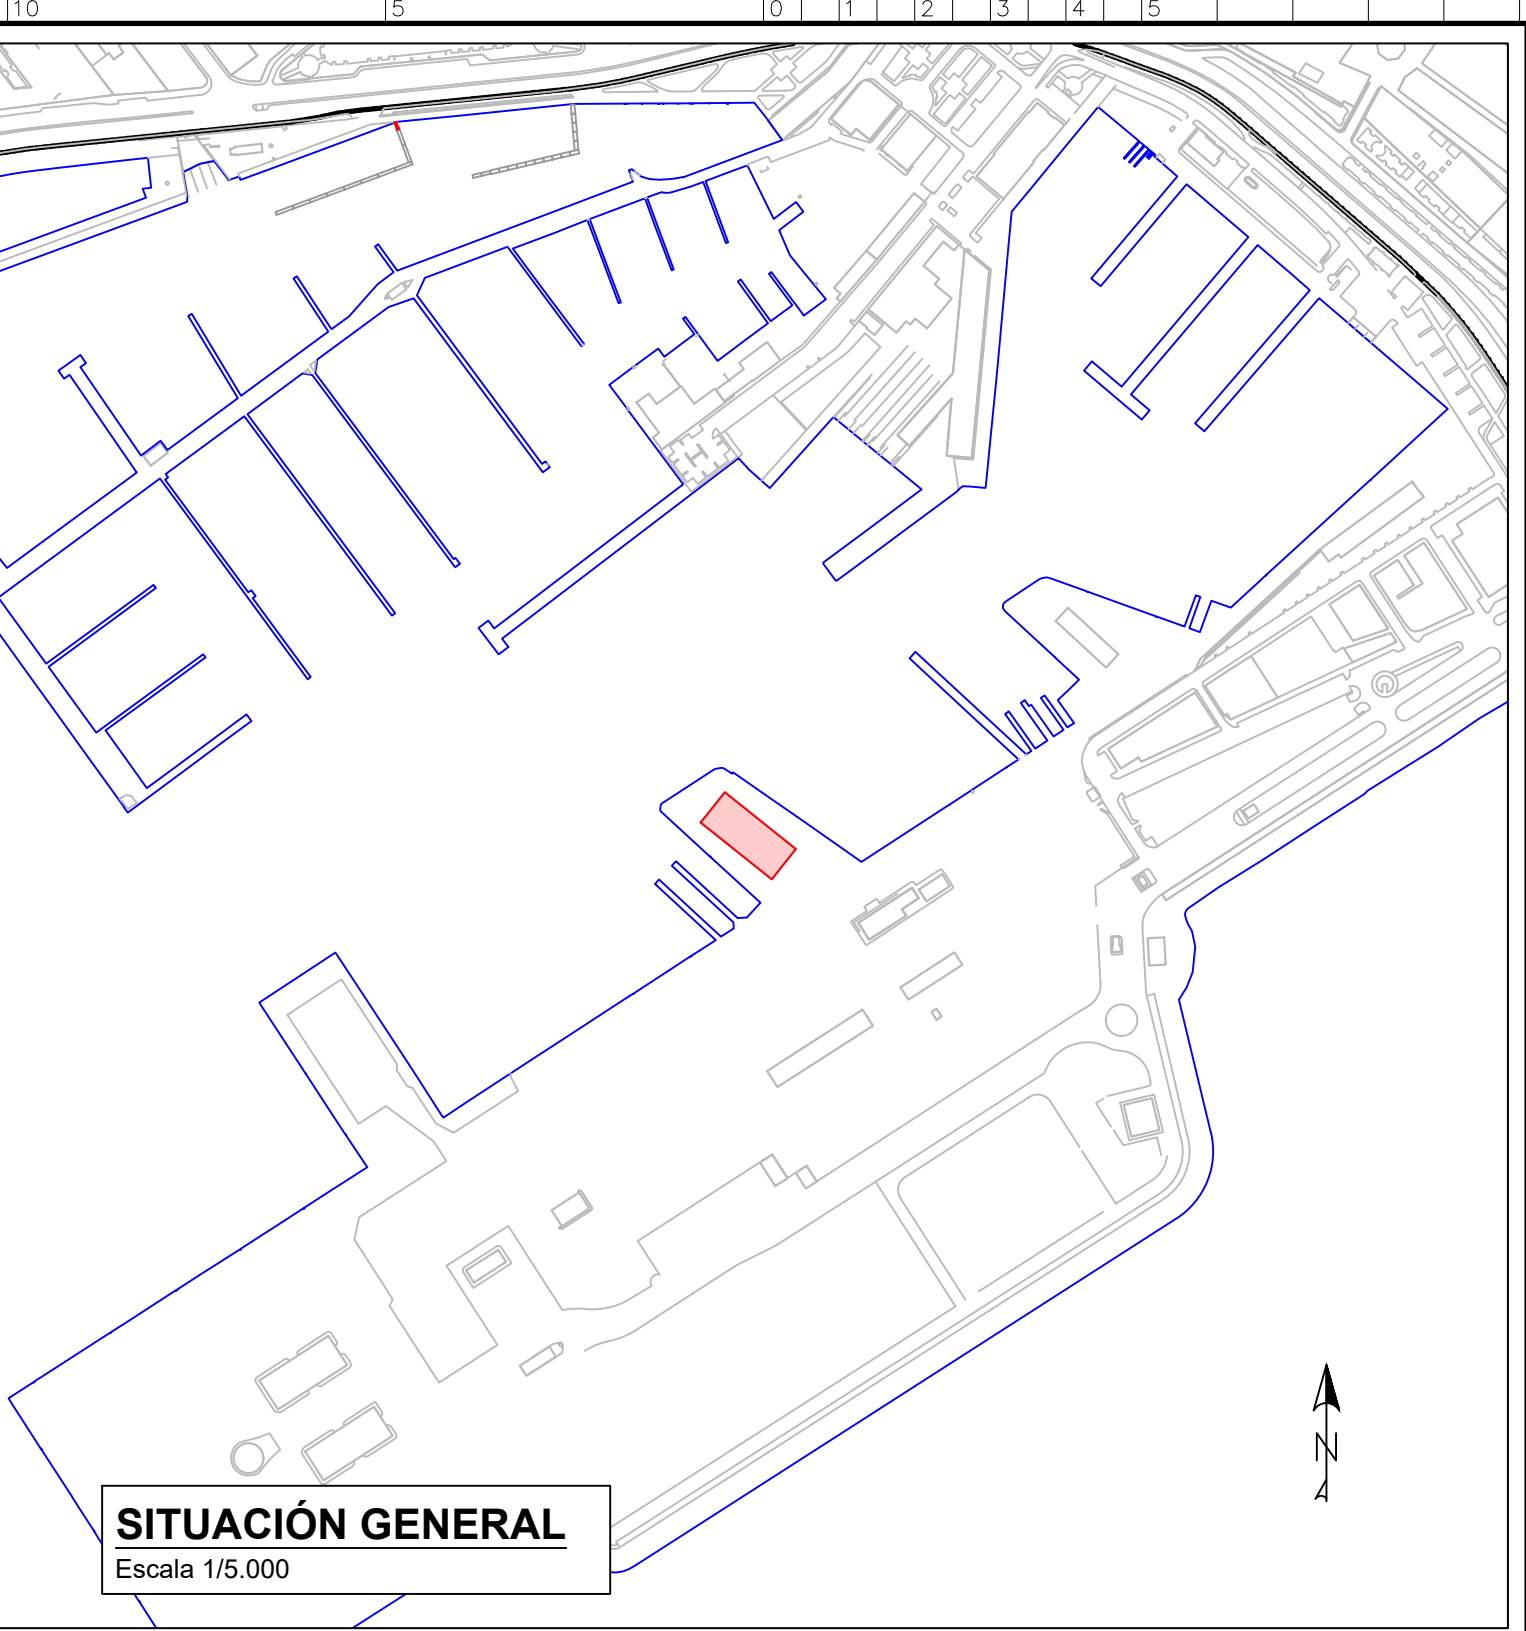


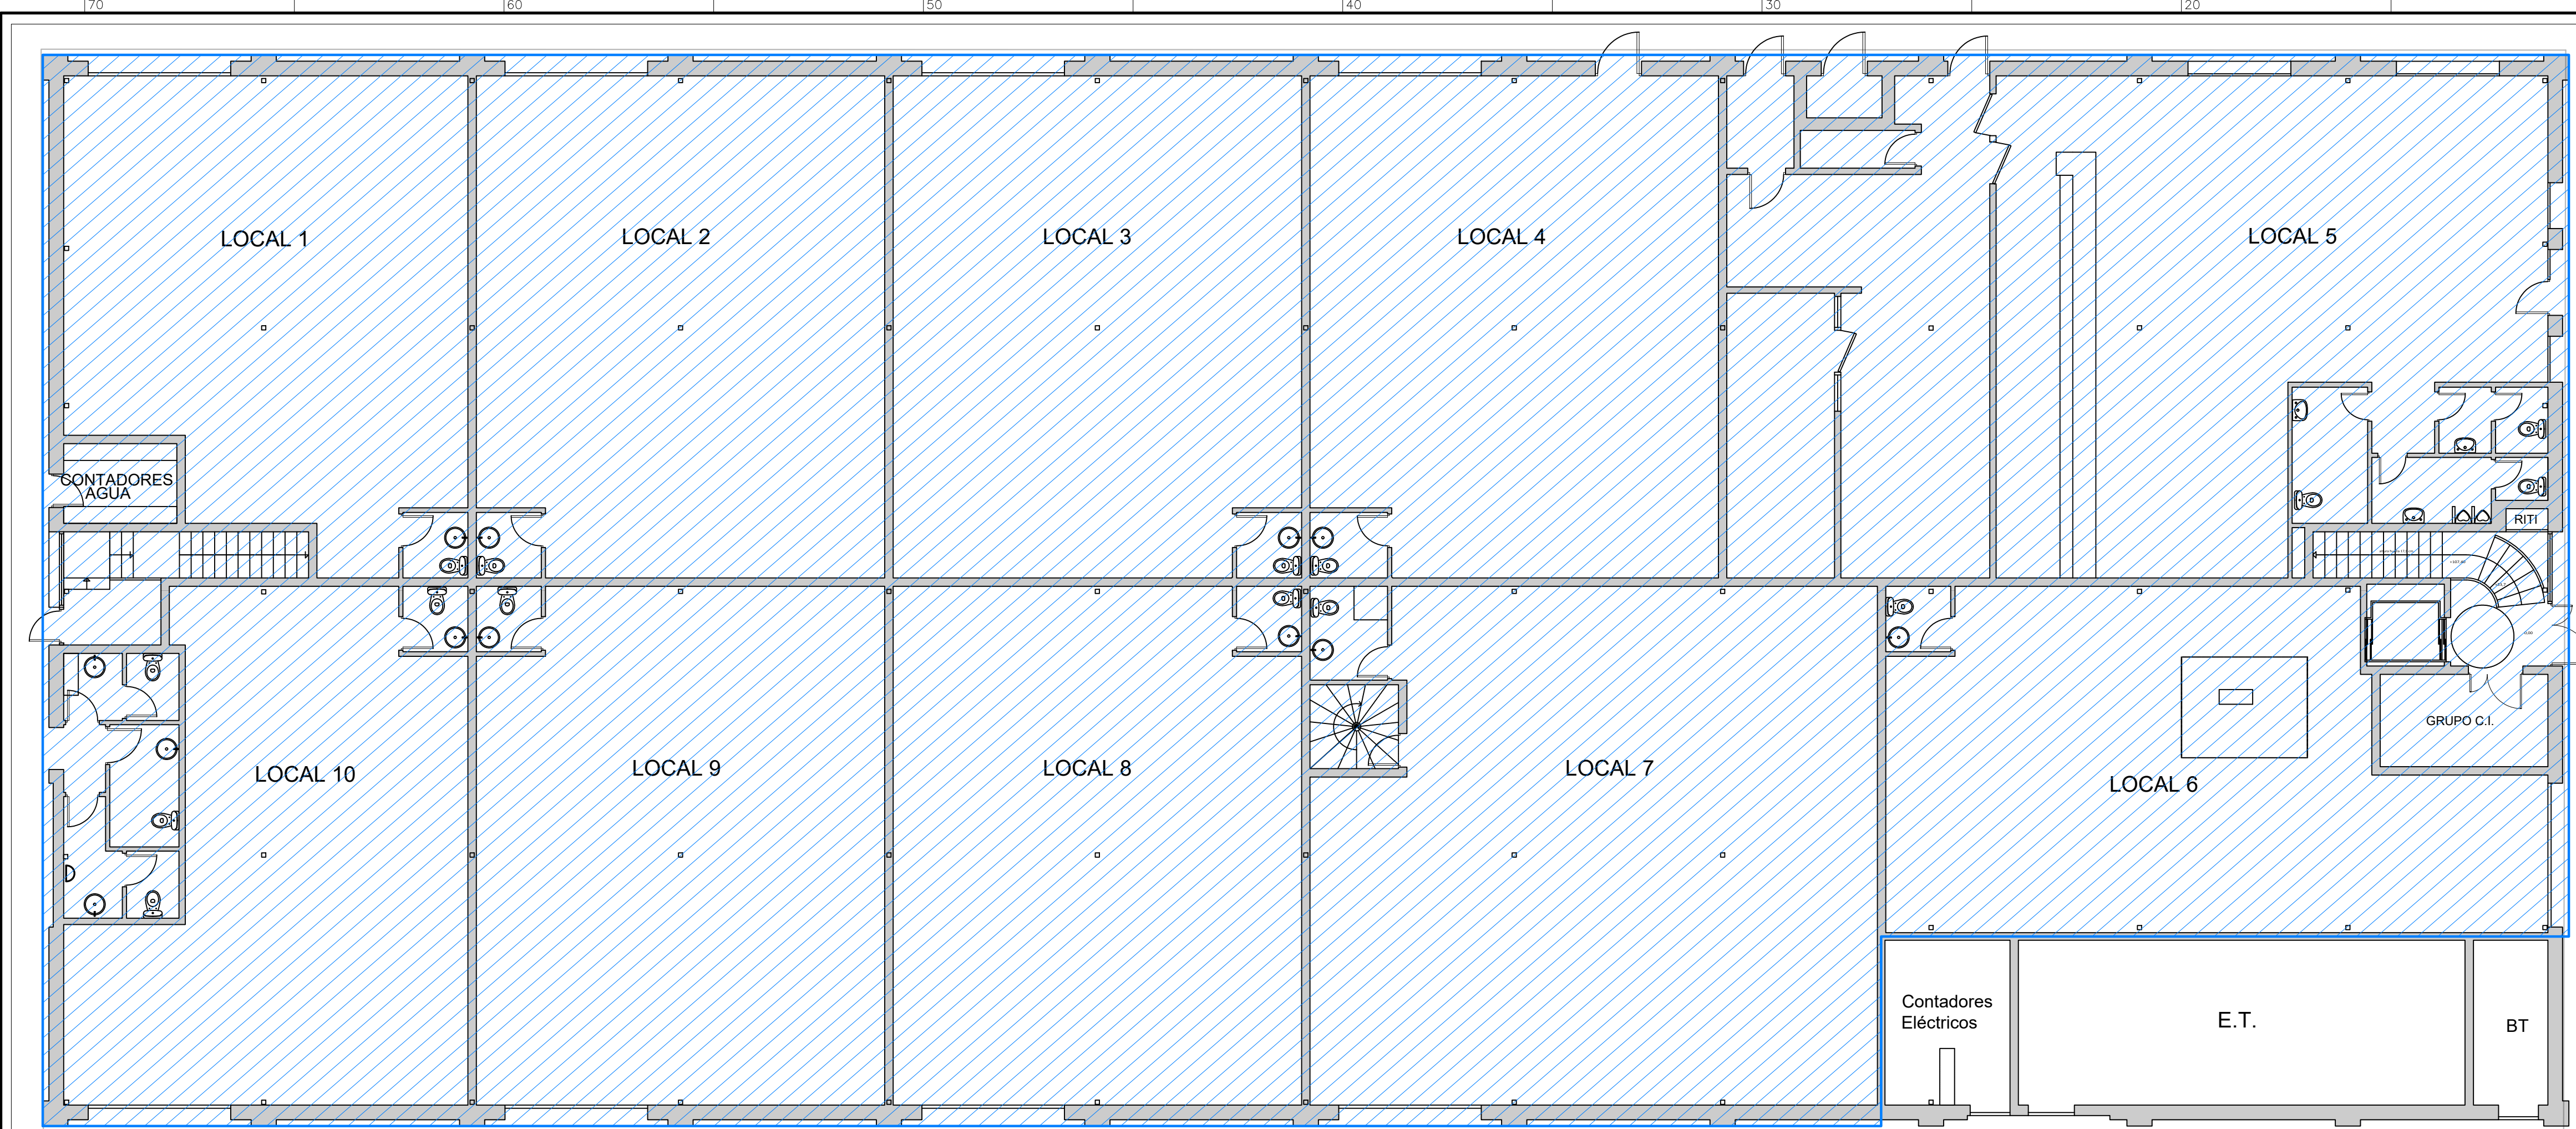

PLANTA BAJA (00)
Escala 1:100

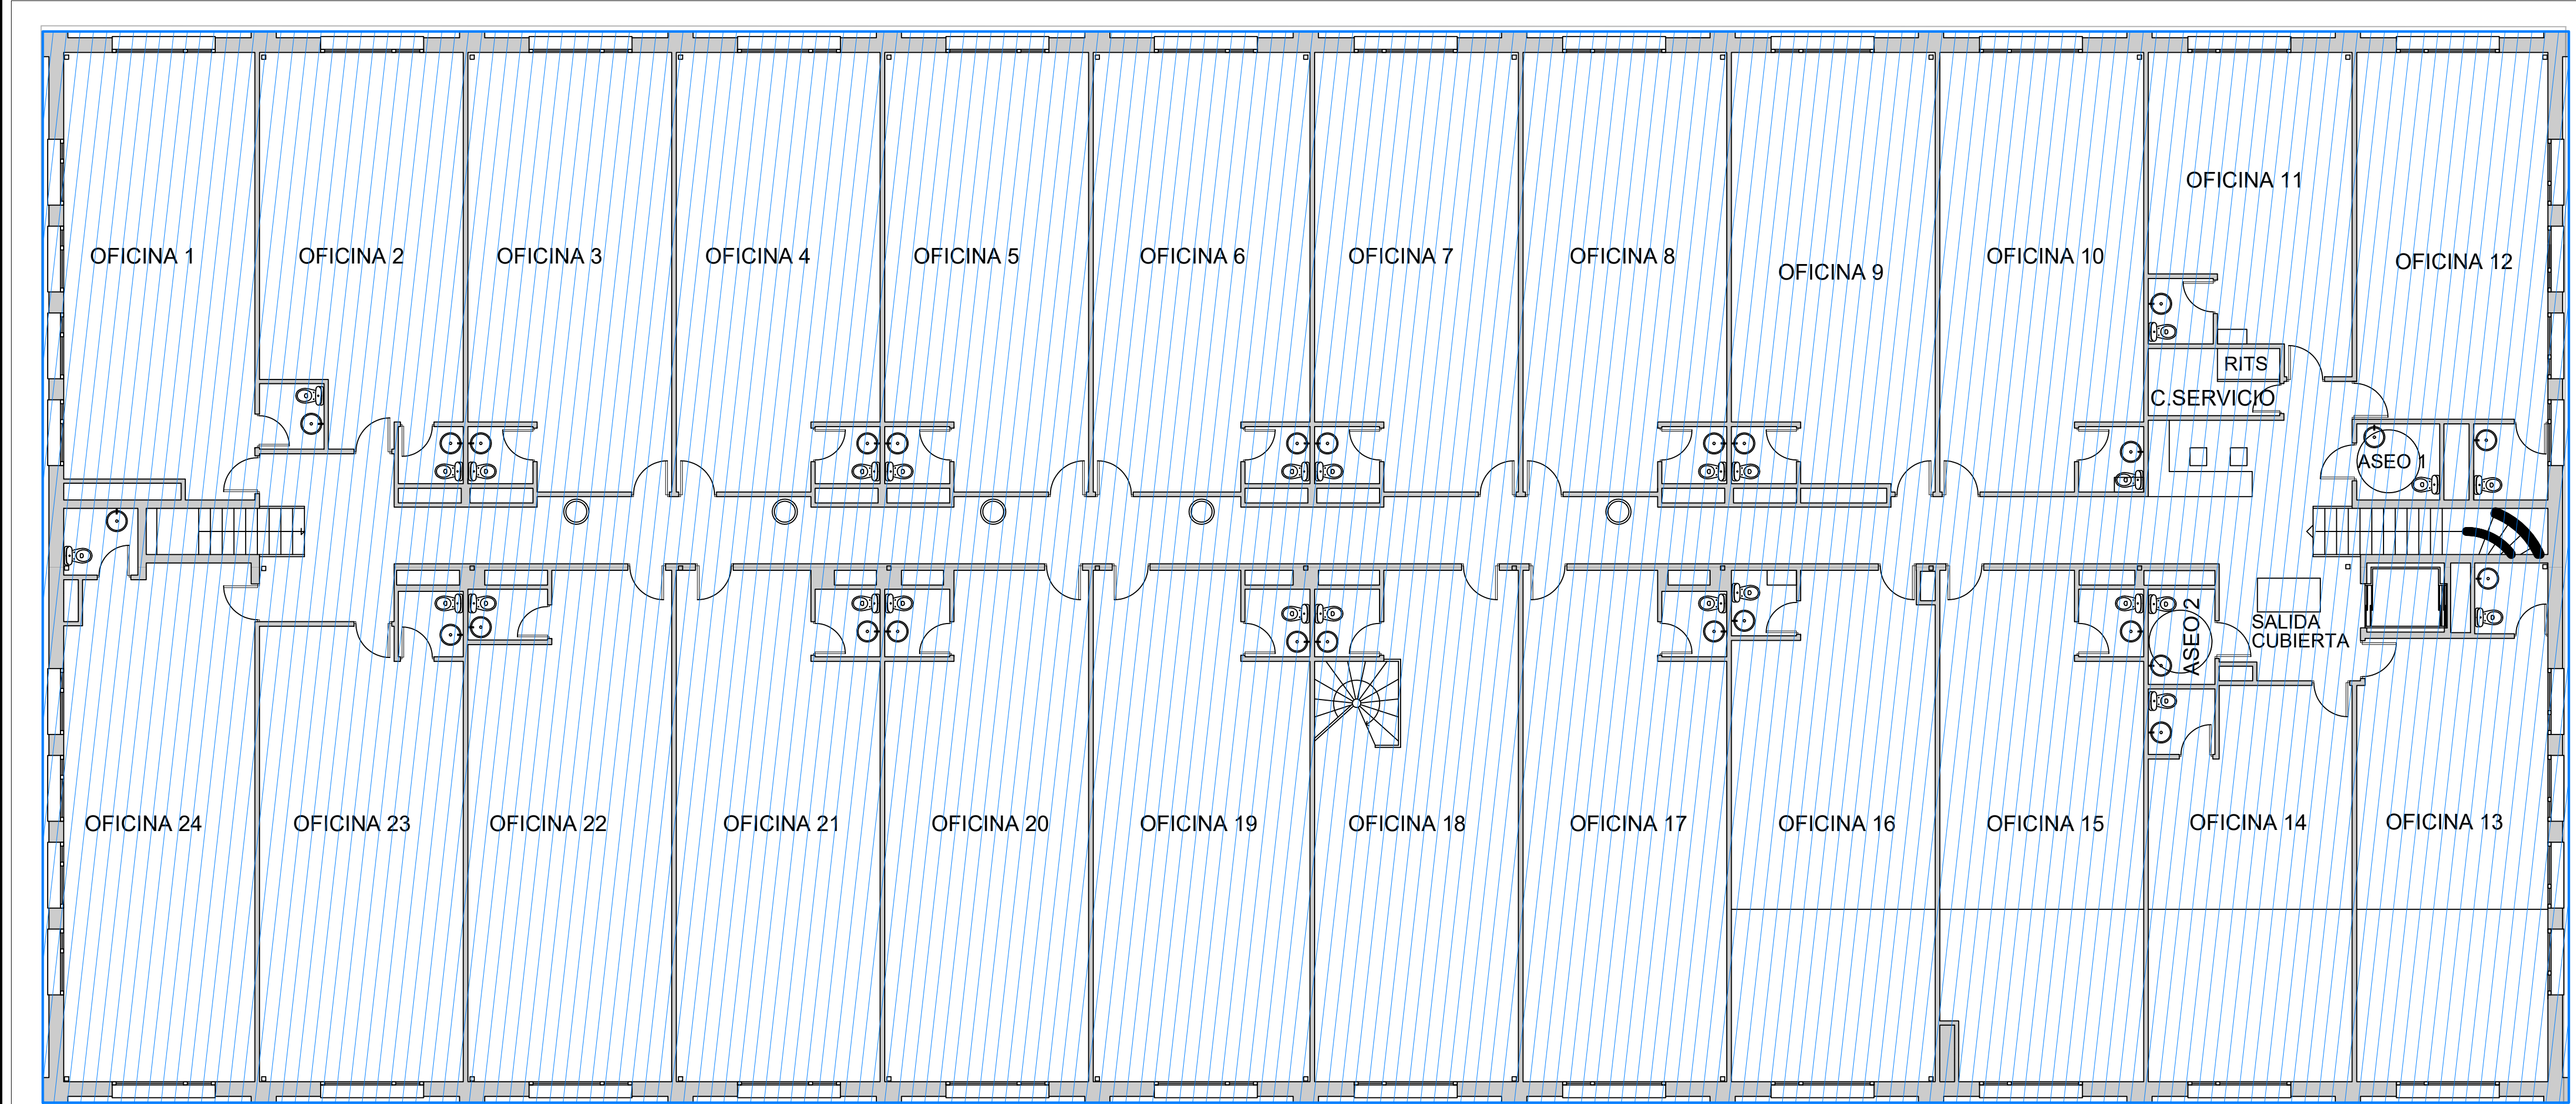

PLANTA PISO (01)
Escala 1:100