




PLANTA BAJA (00)
Escala 1:100

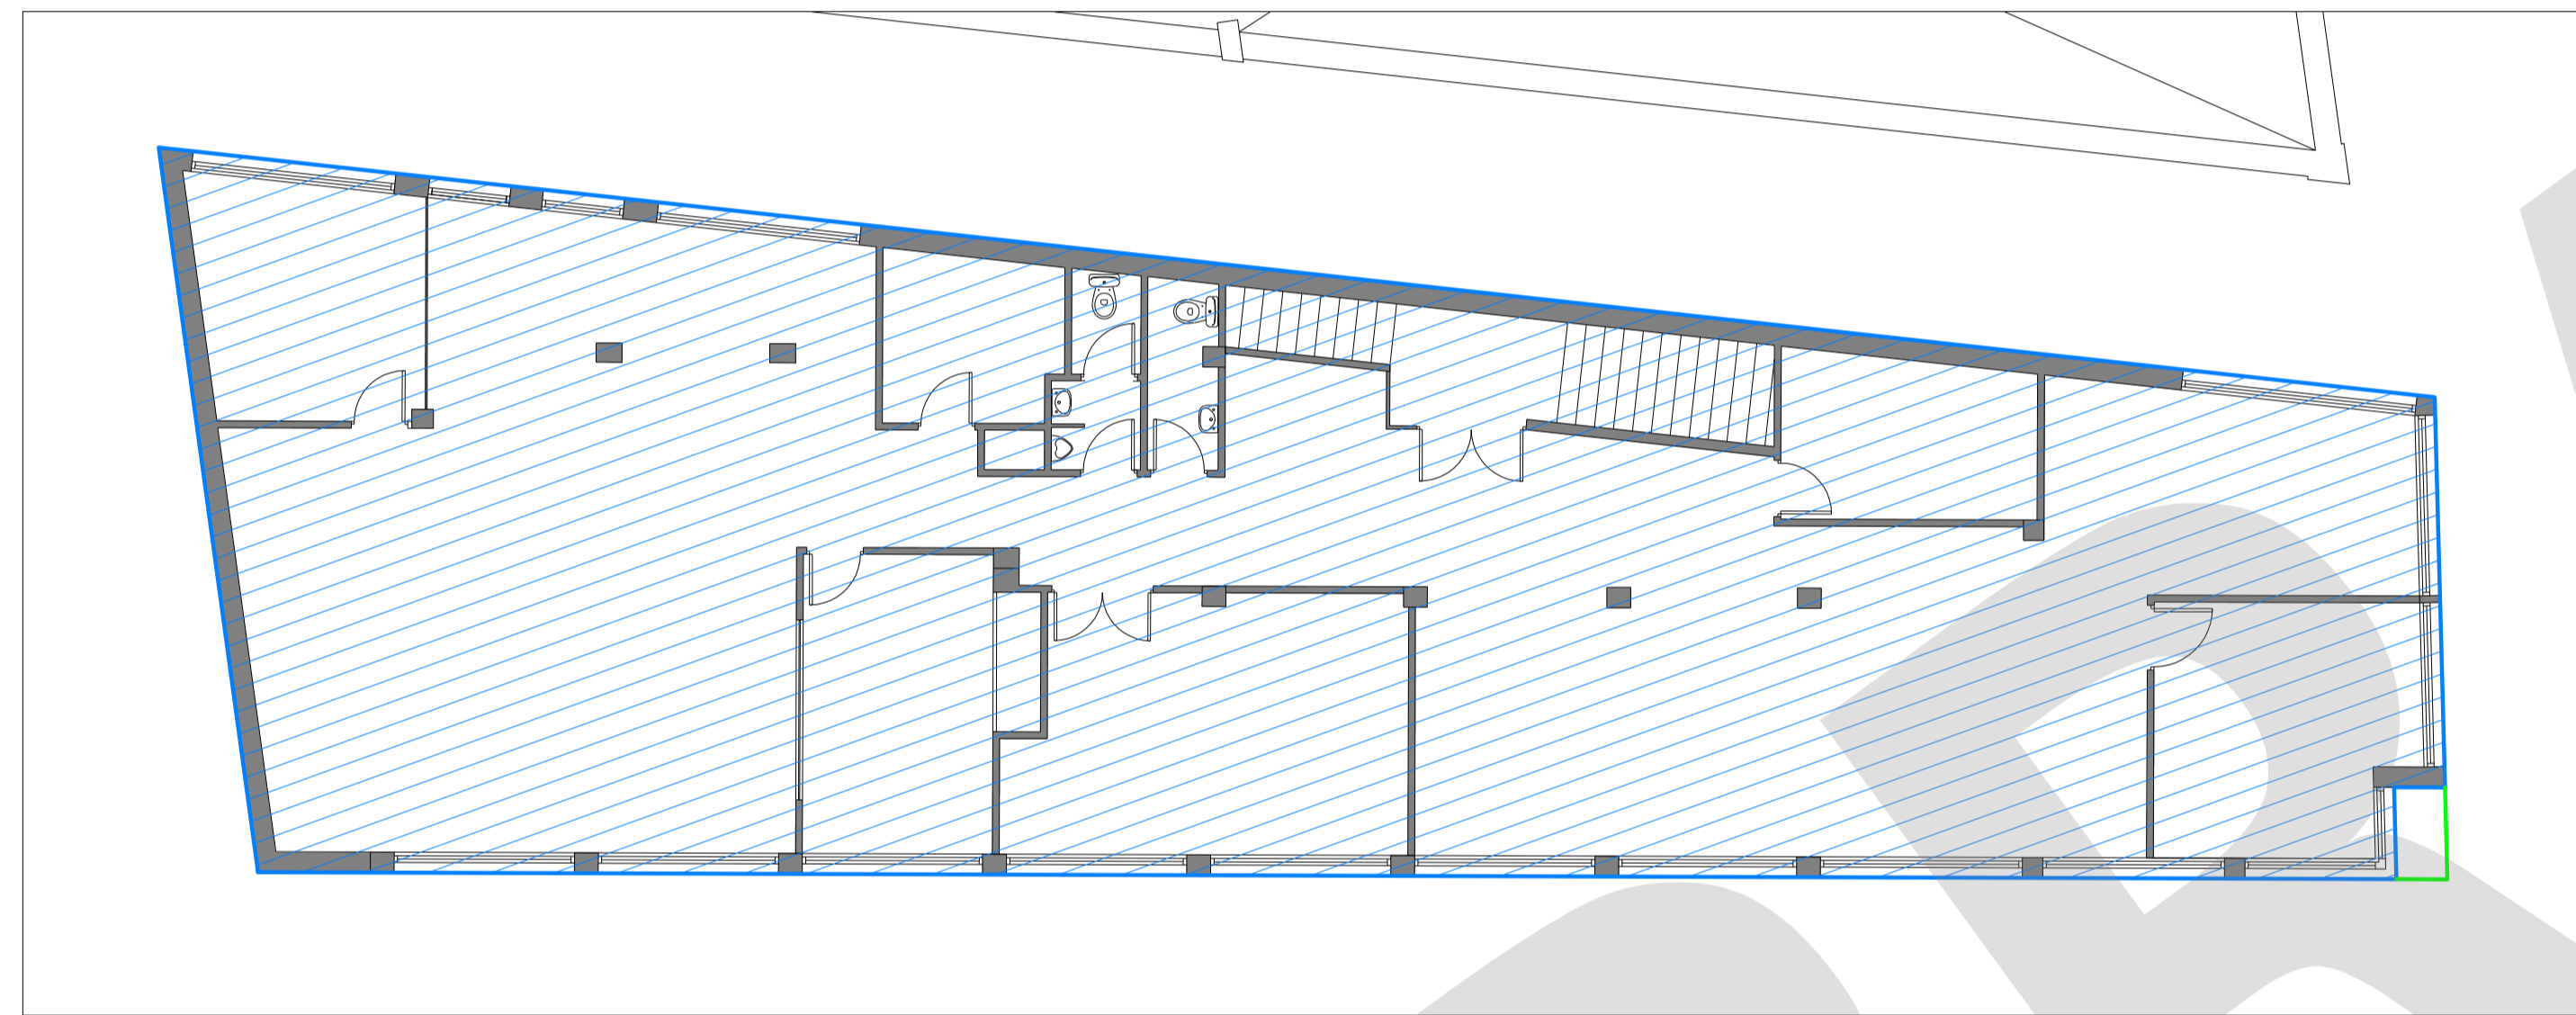


PLANTA PISO (01)
Escala 1:100

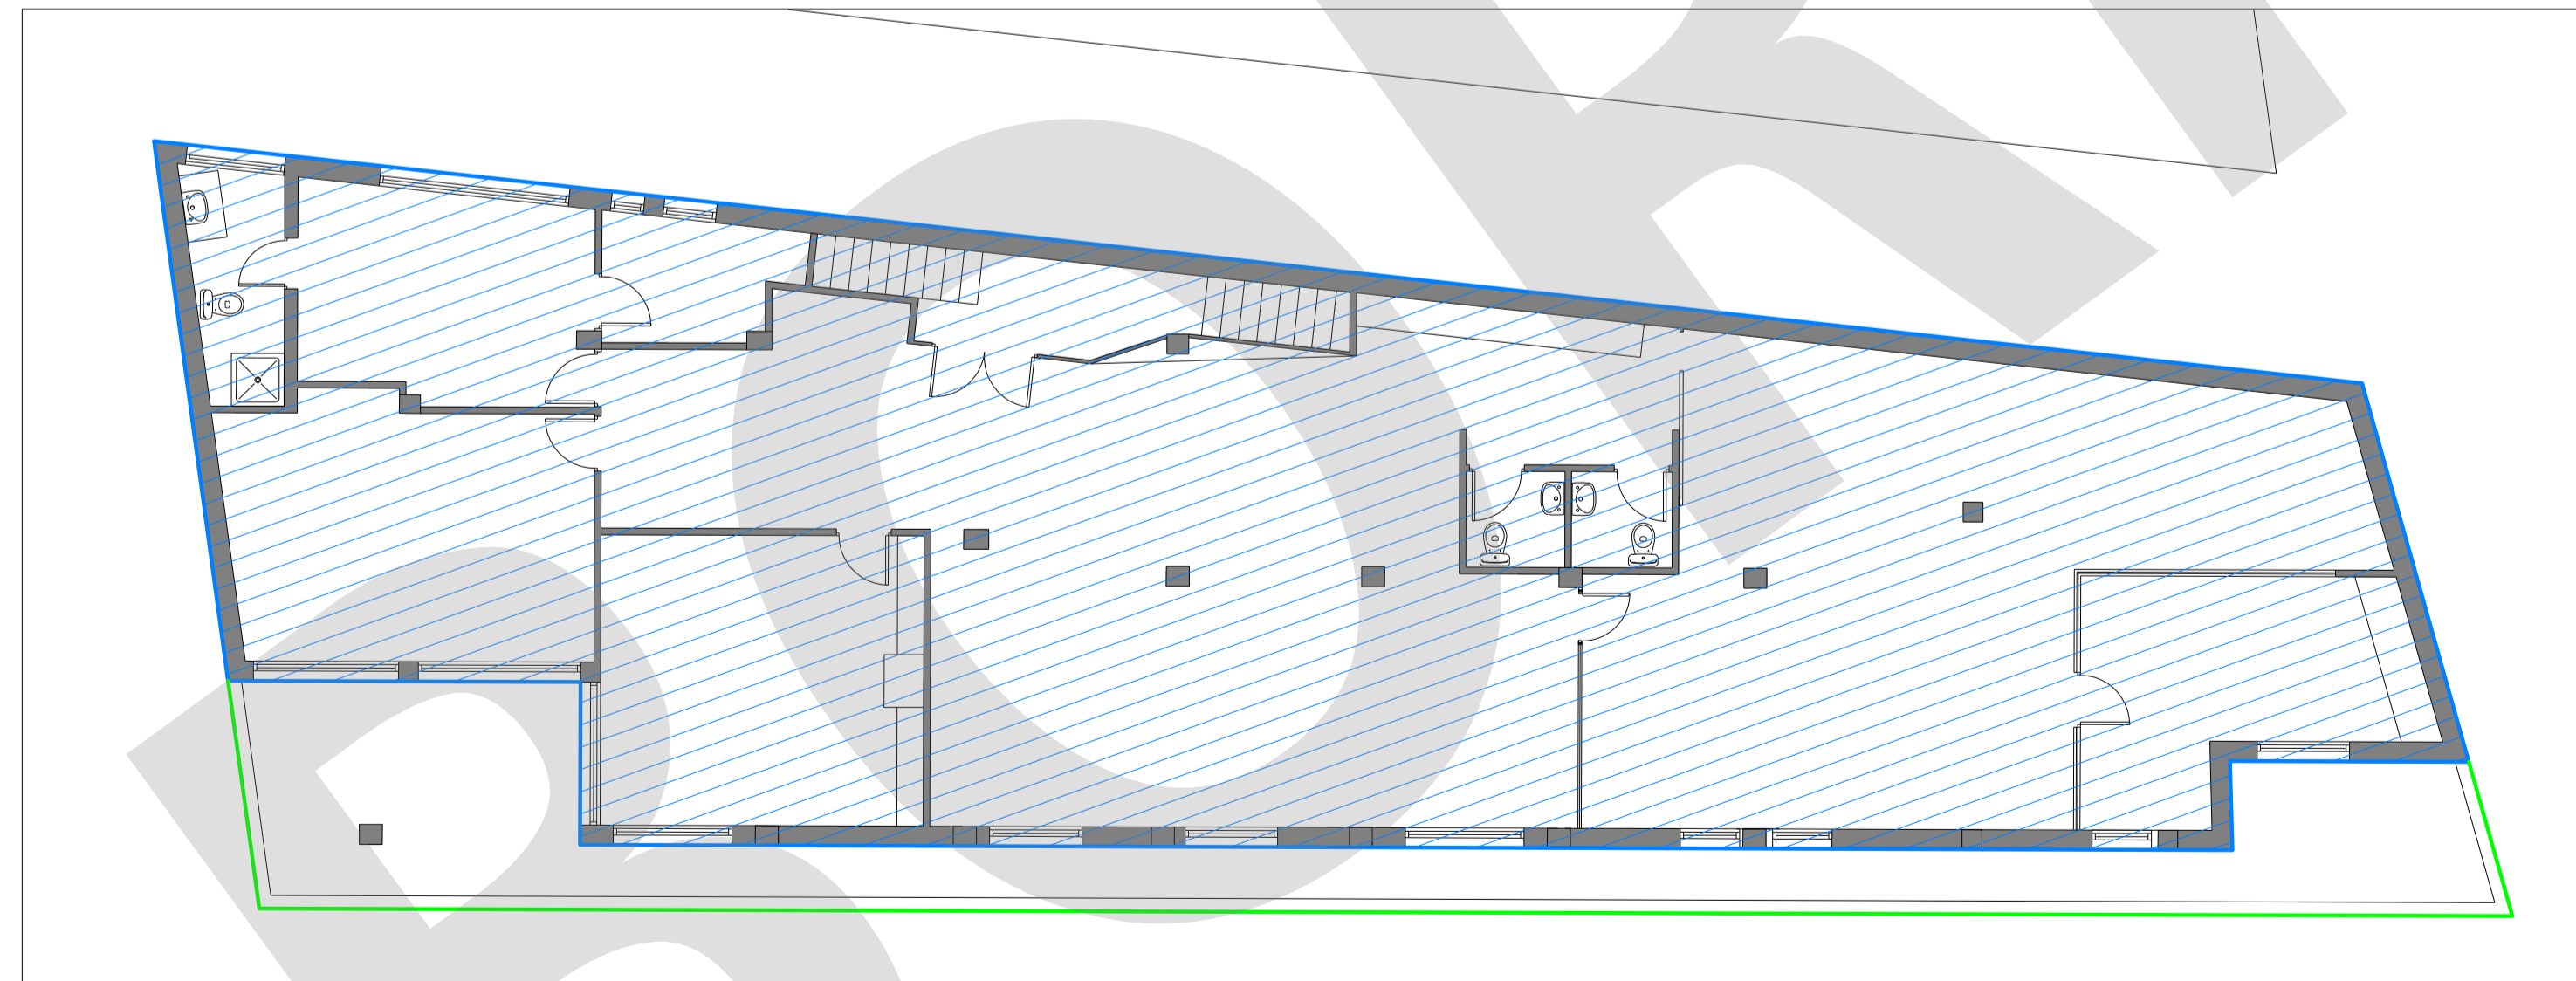

PLANTA PISO (02)
Escala 1:100

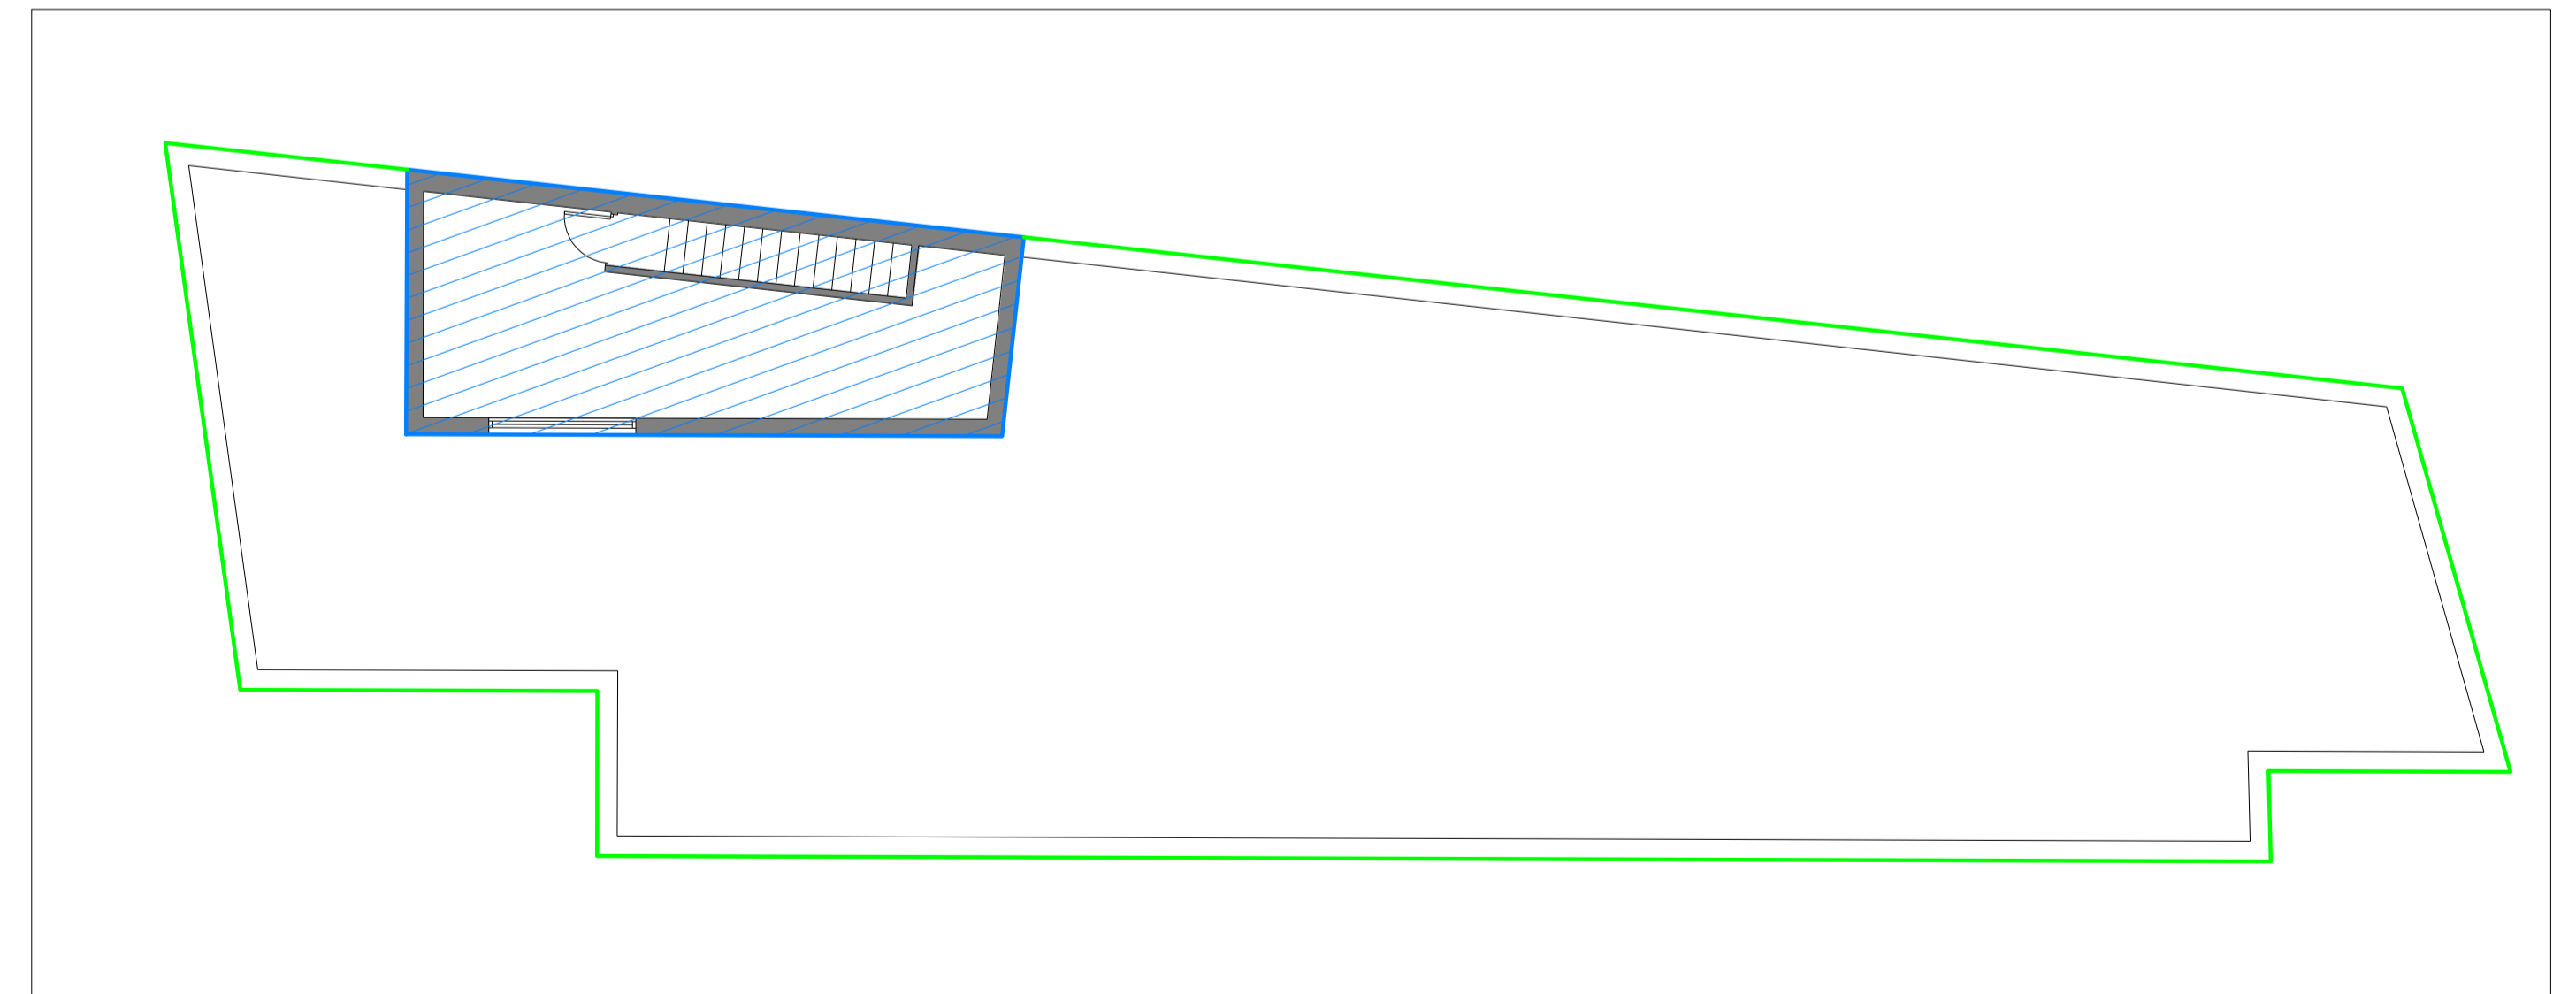

PLANTA PISO (03)
Escala 1:100

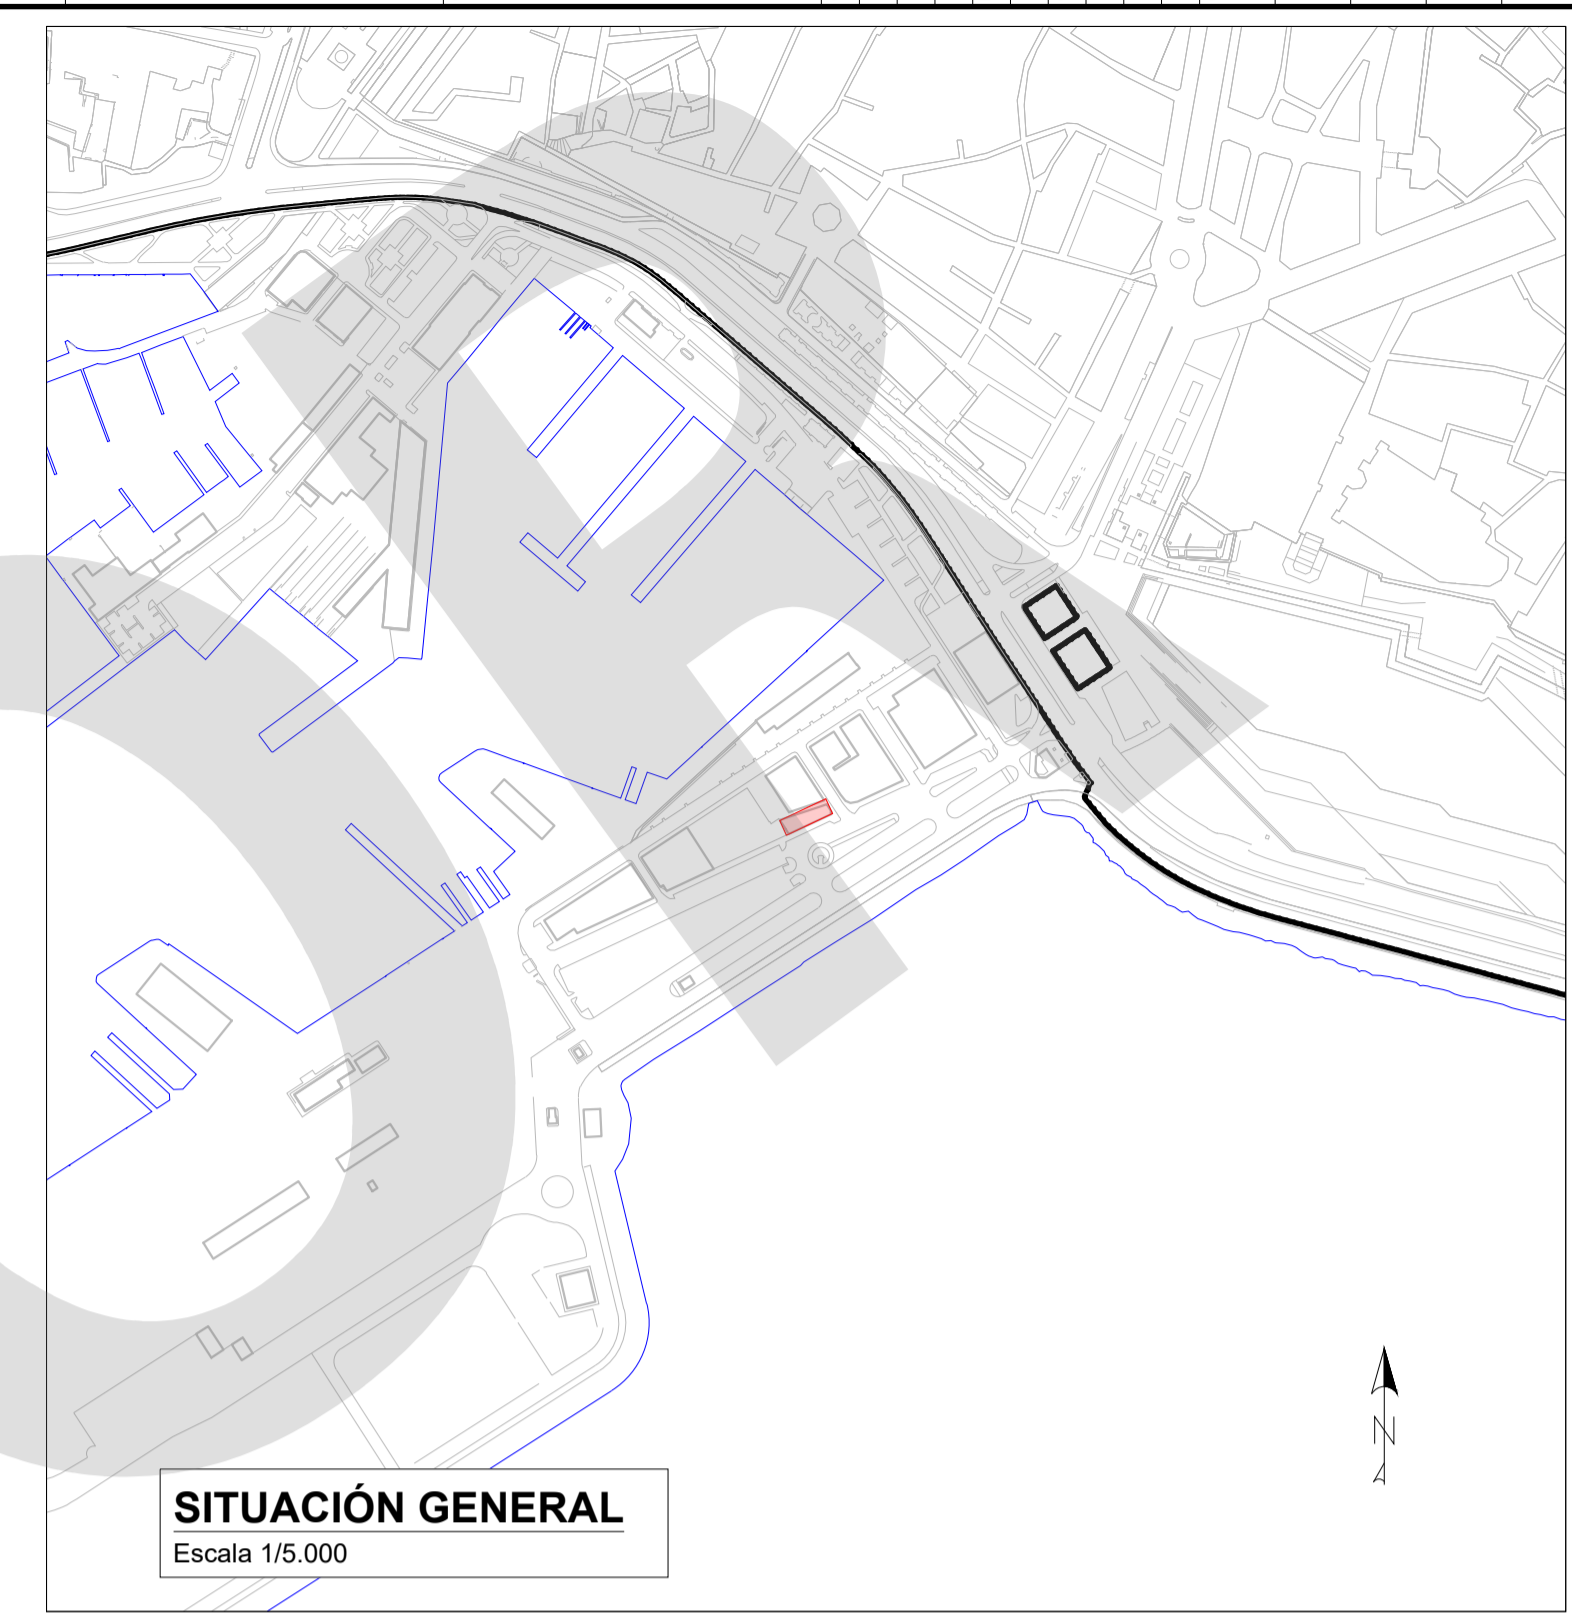

SITUACIÓN GENERAL
Escala 1/5.000