



PLANTA BAJA (P00)
Escala 1/100

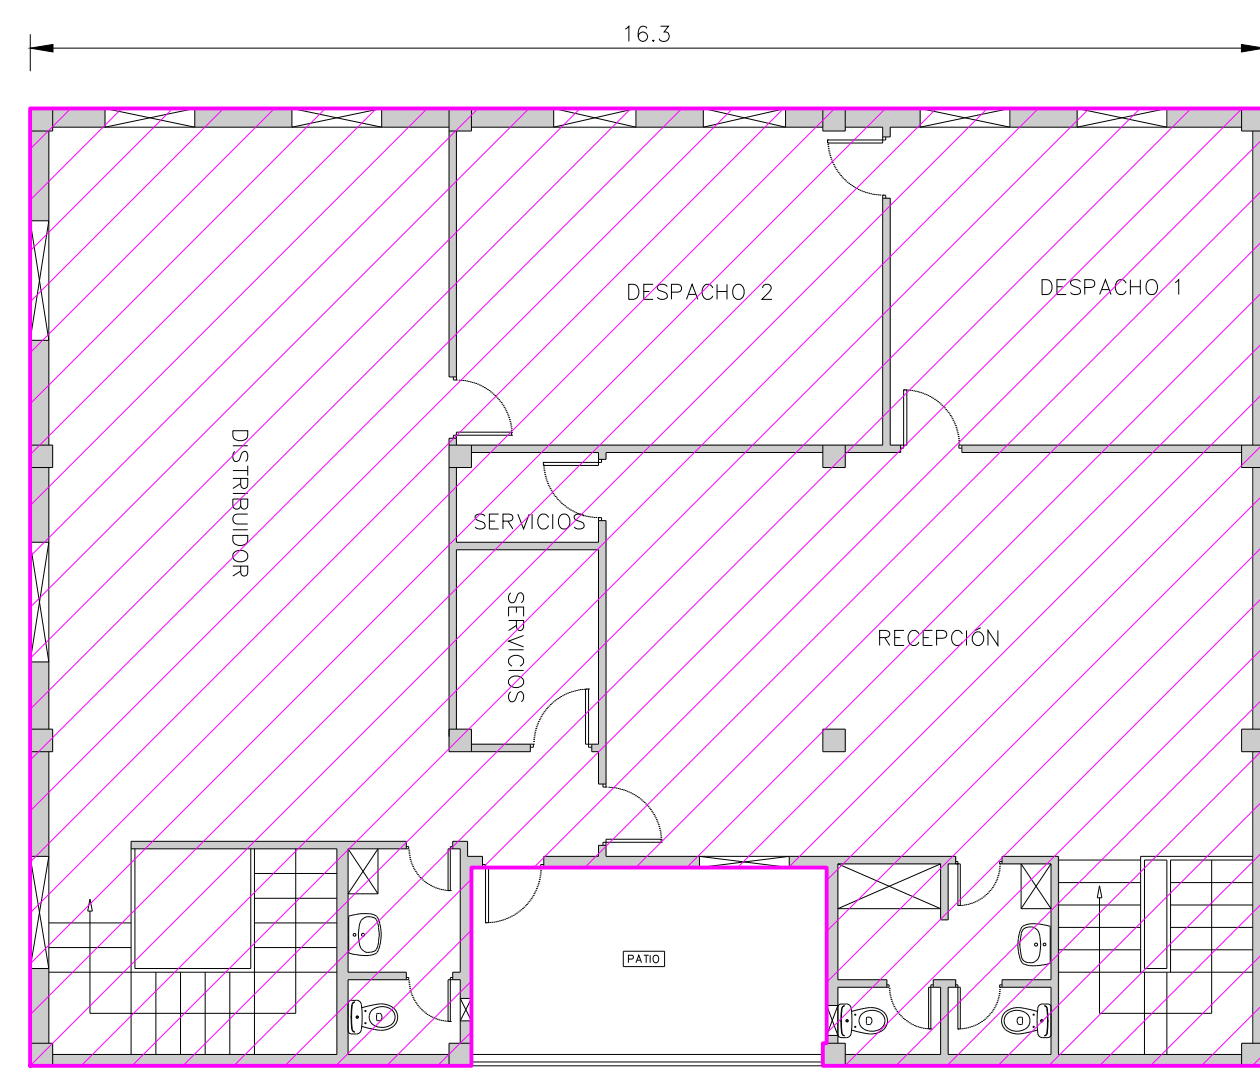

PLANTA PISO (P01)
Escala 1/100

Superficies:	
Superficie en planta baja edificio	90.1 m ²
Superficie en planta piso edificio	194.3 m ²
Superficie total nave	379.4 m ²
Superficie en planta baja excluida	116.55 m ²

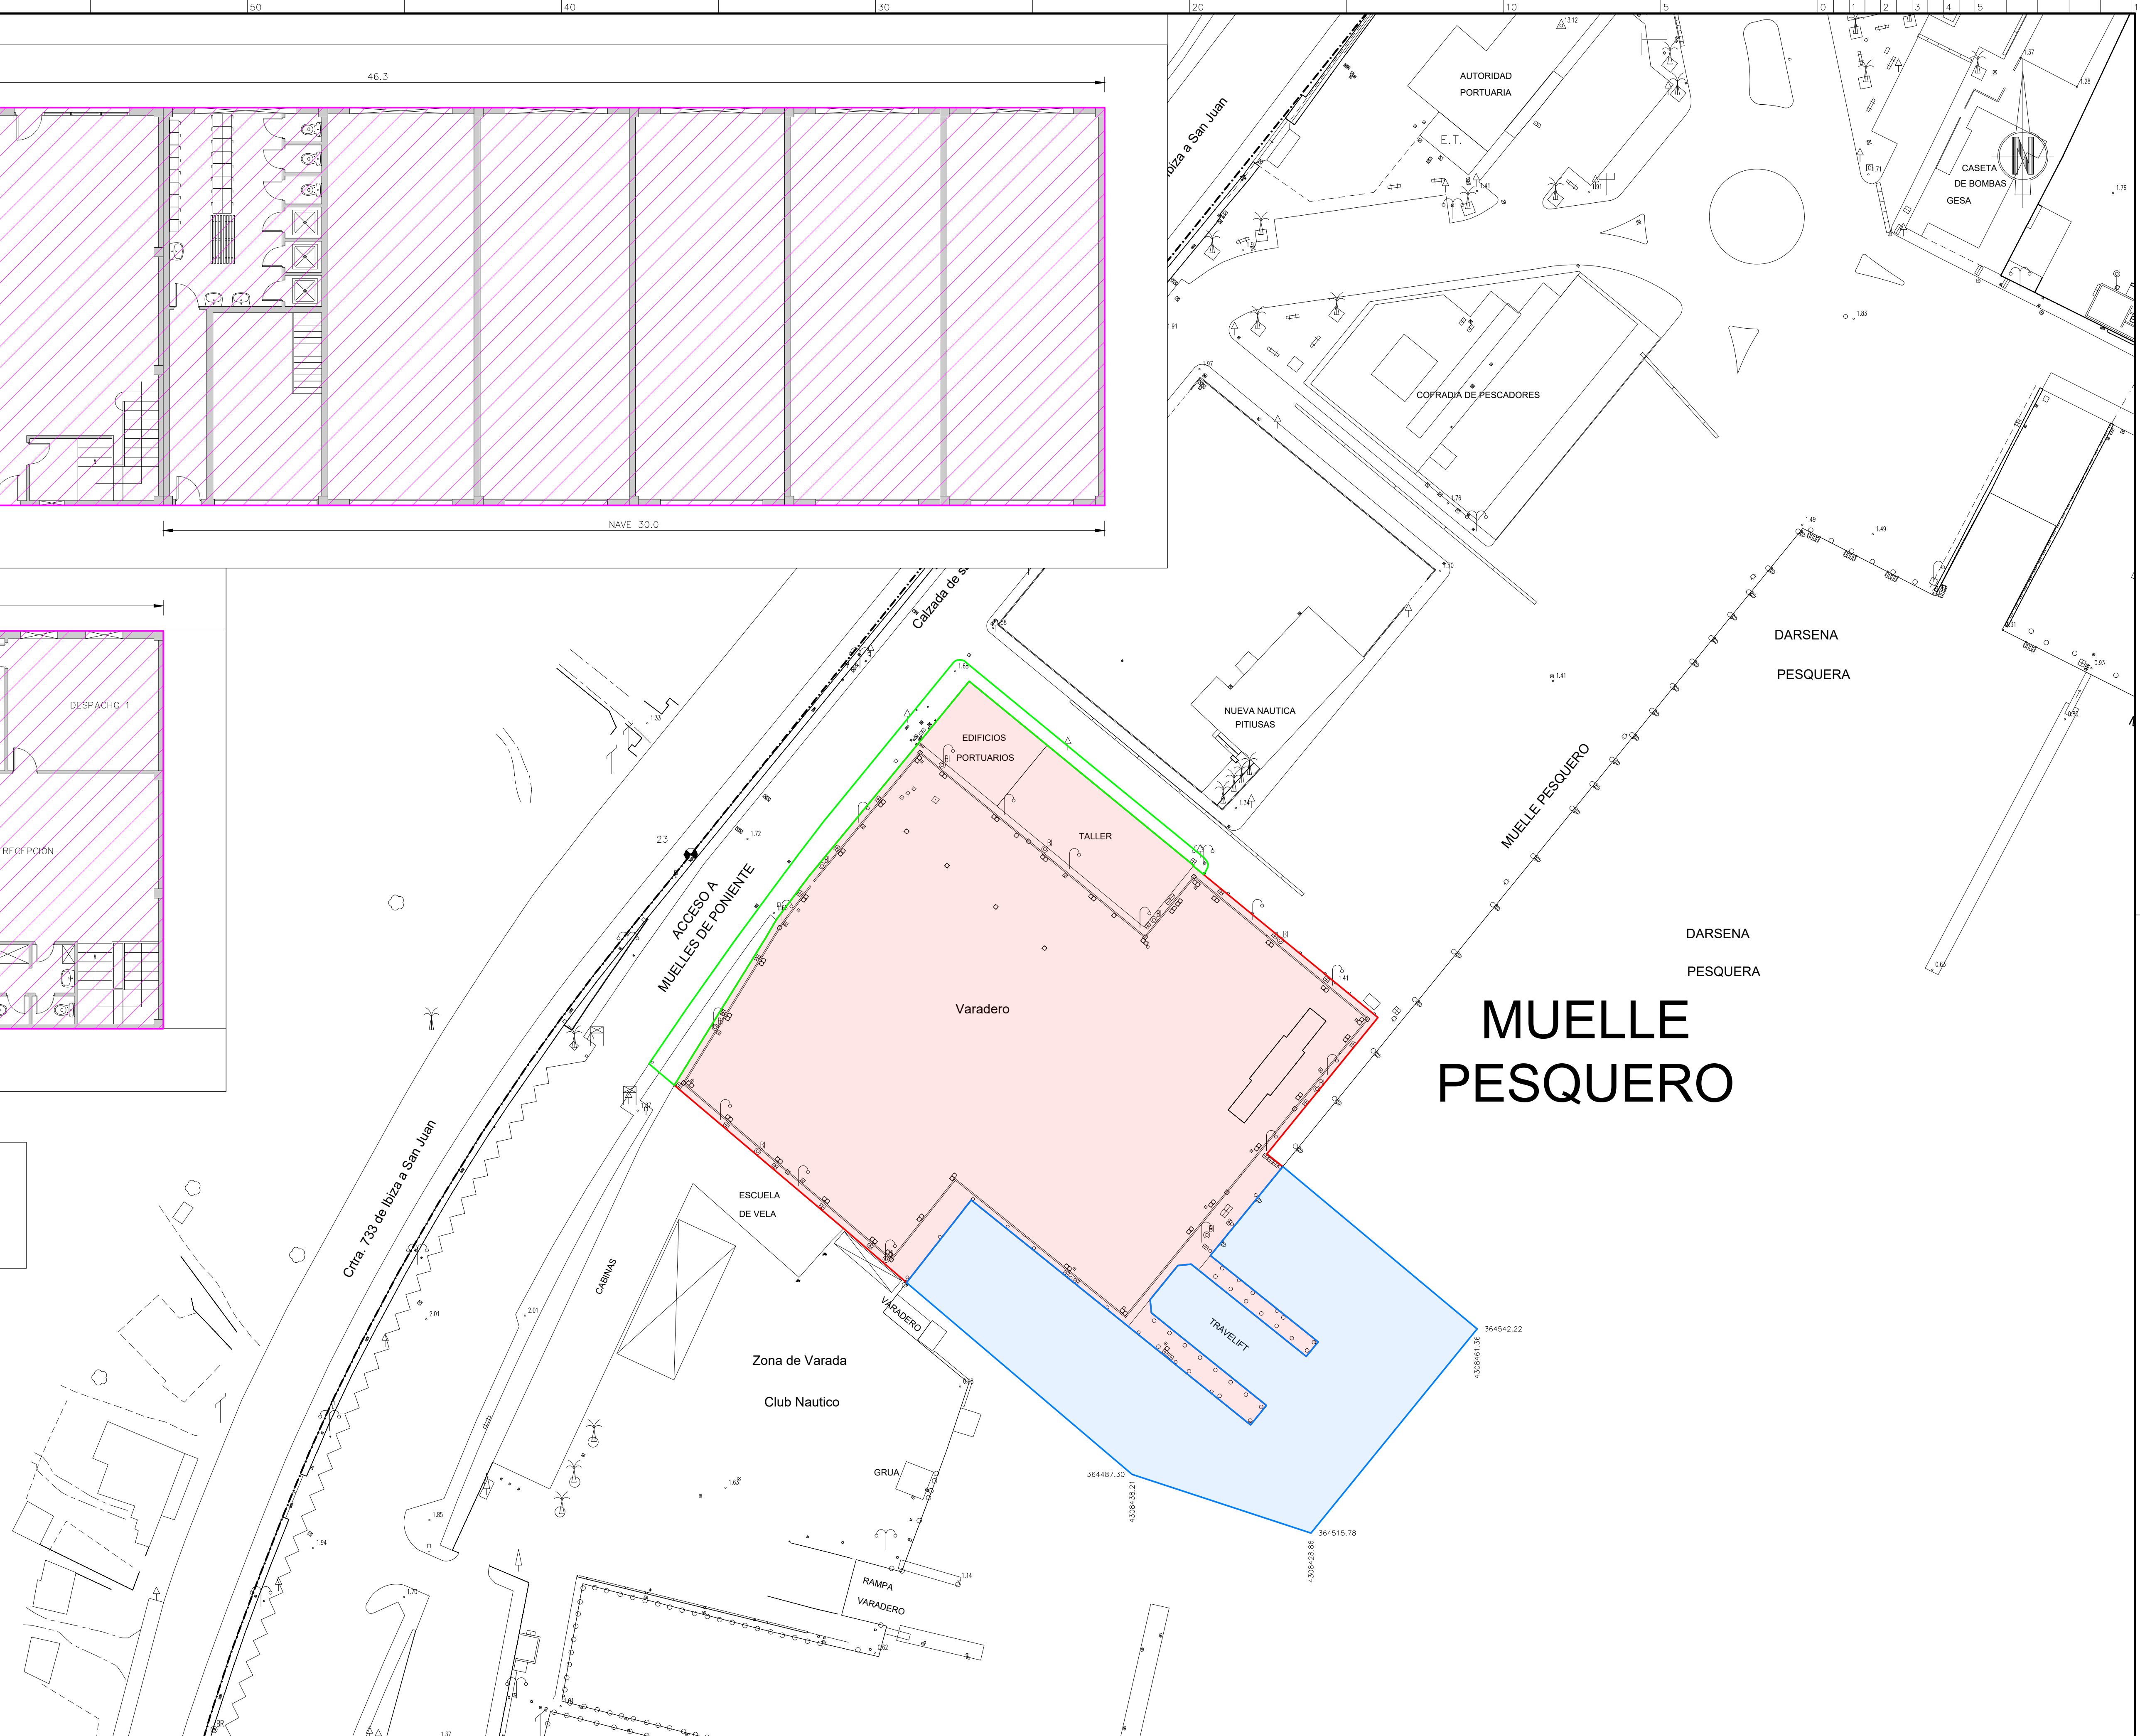

MUELLE PESQUERO