



Vado (Prohibición de aparcamiento)

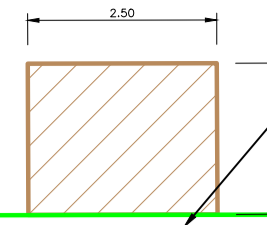


Vado (Prohibición de aparcamiento)

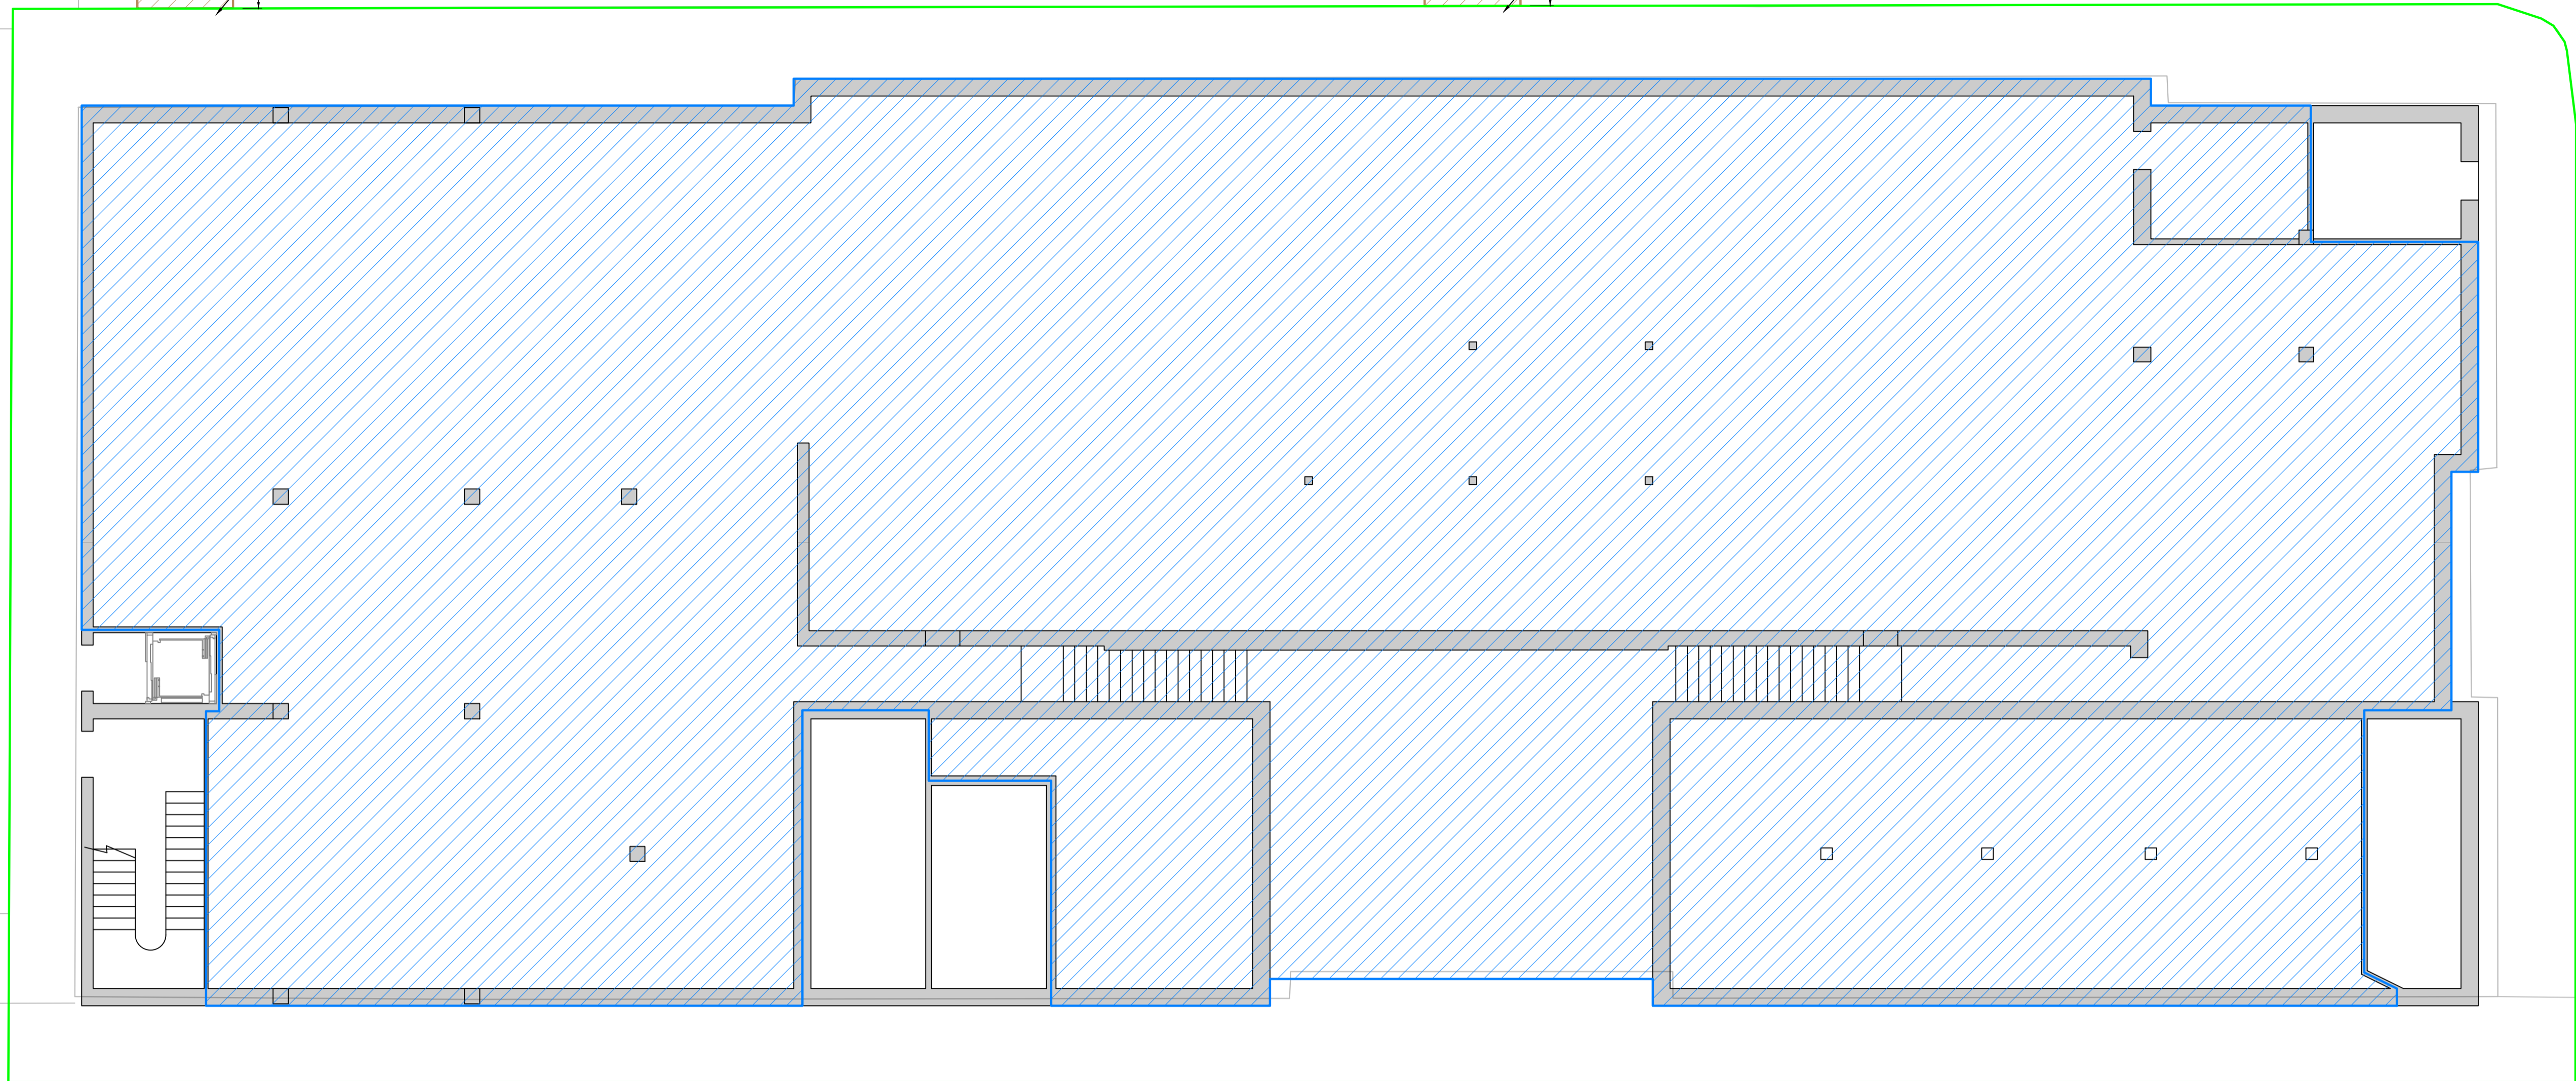

**PLANTA BAJA (00)**

Escala 1:100

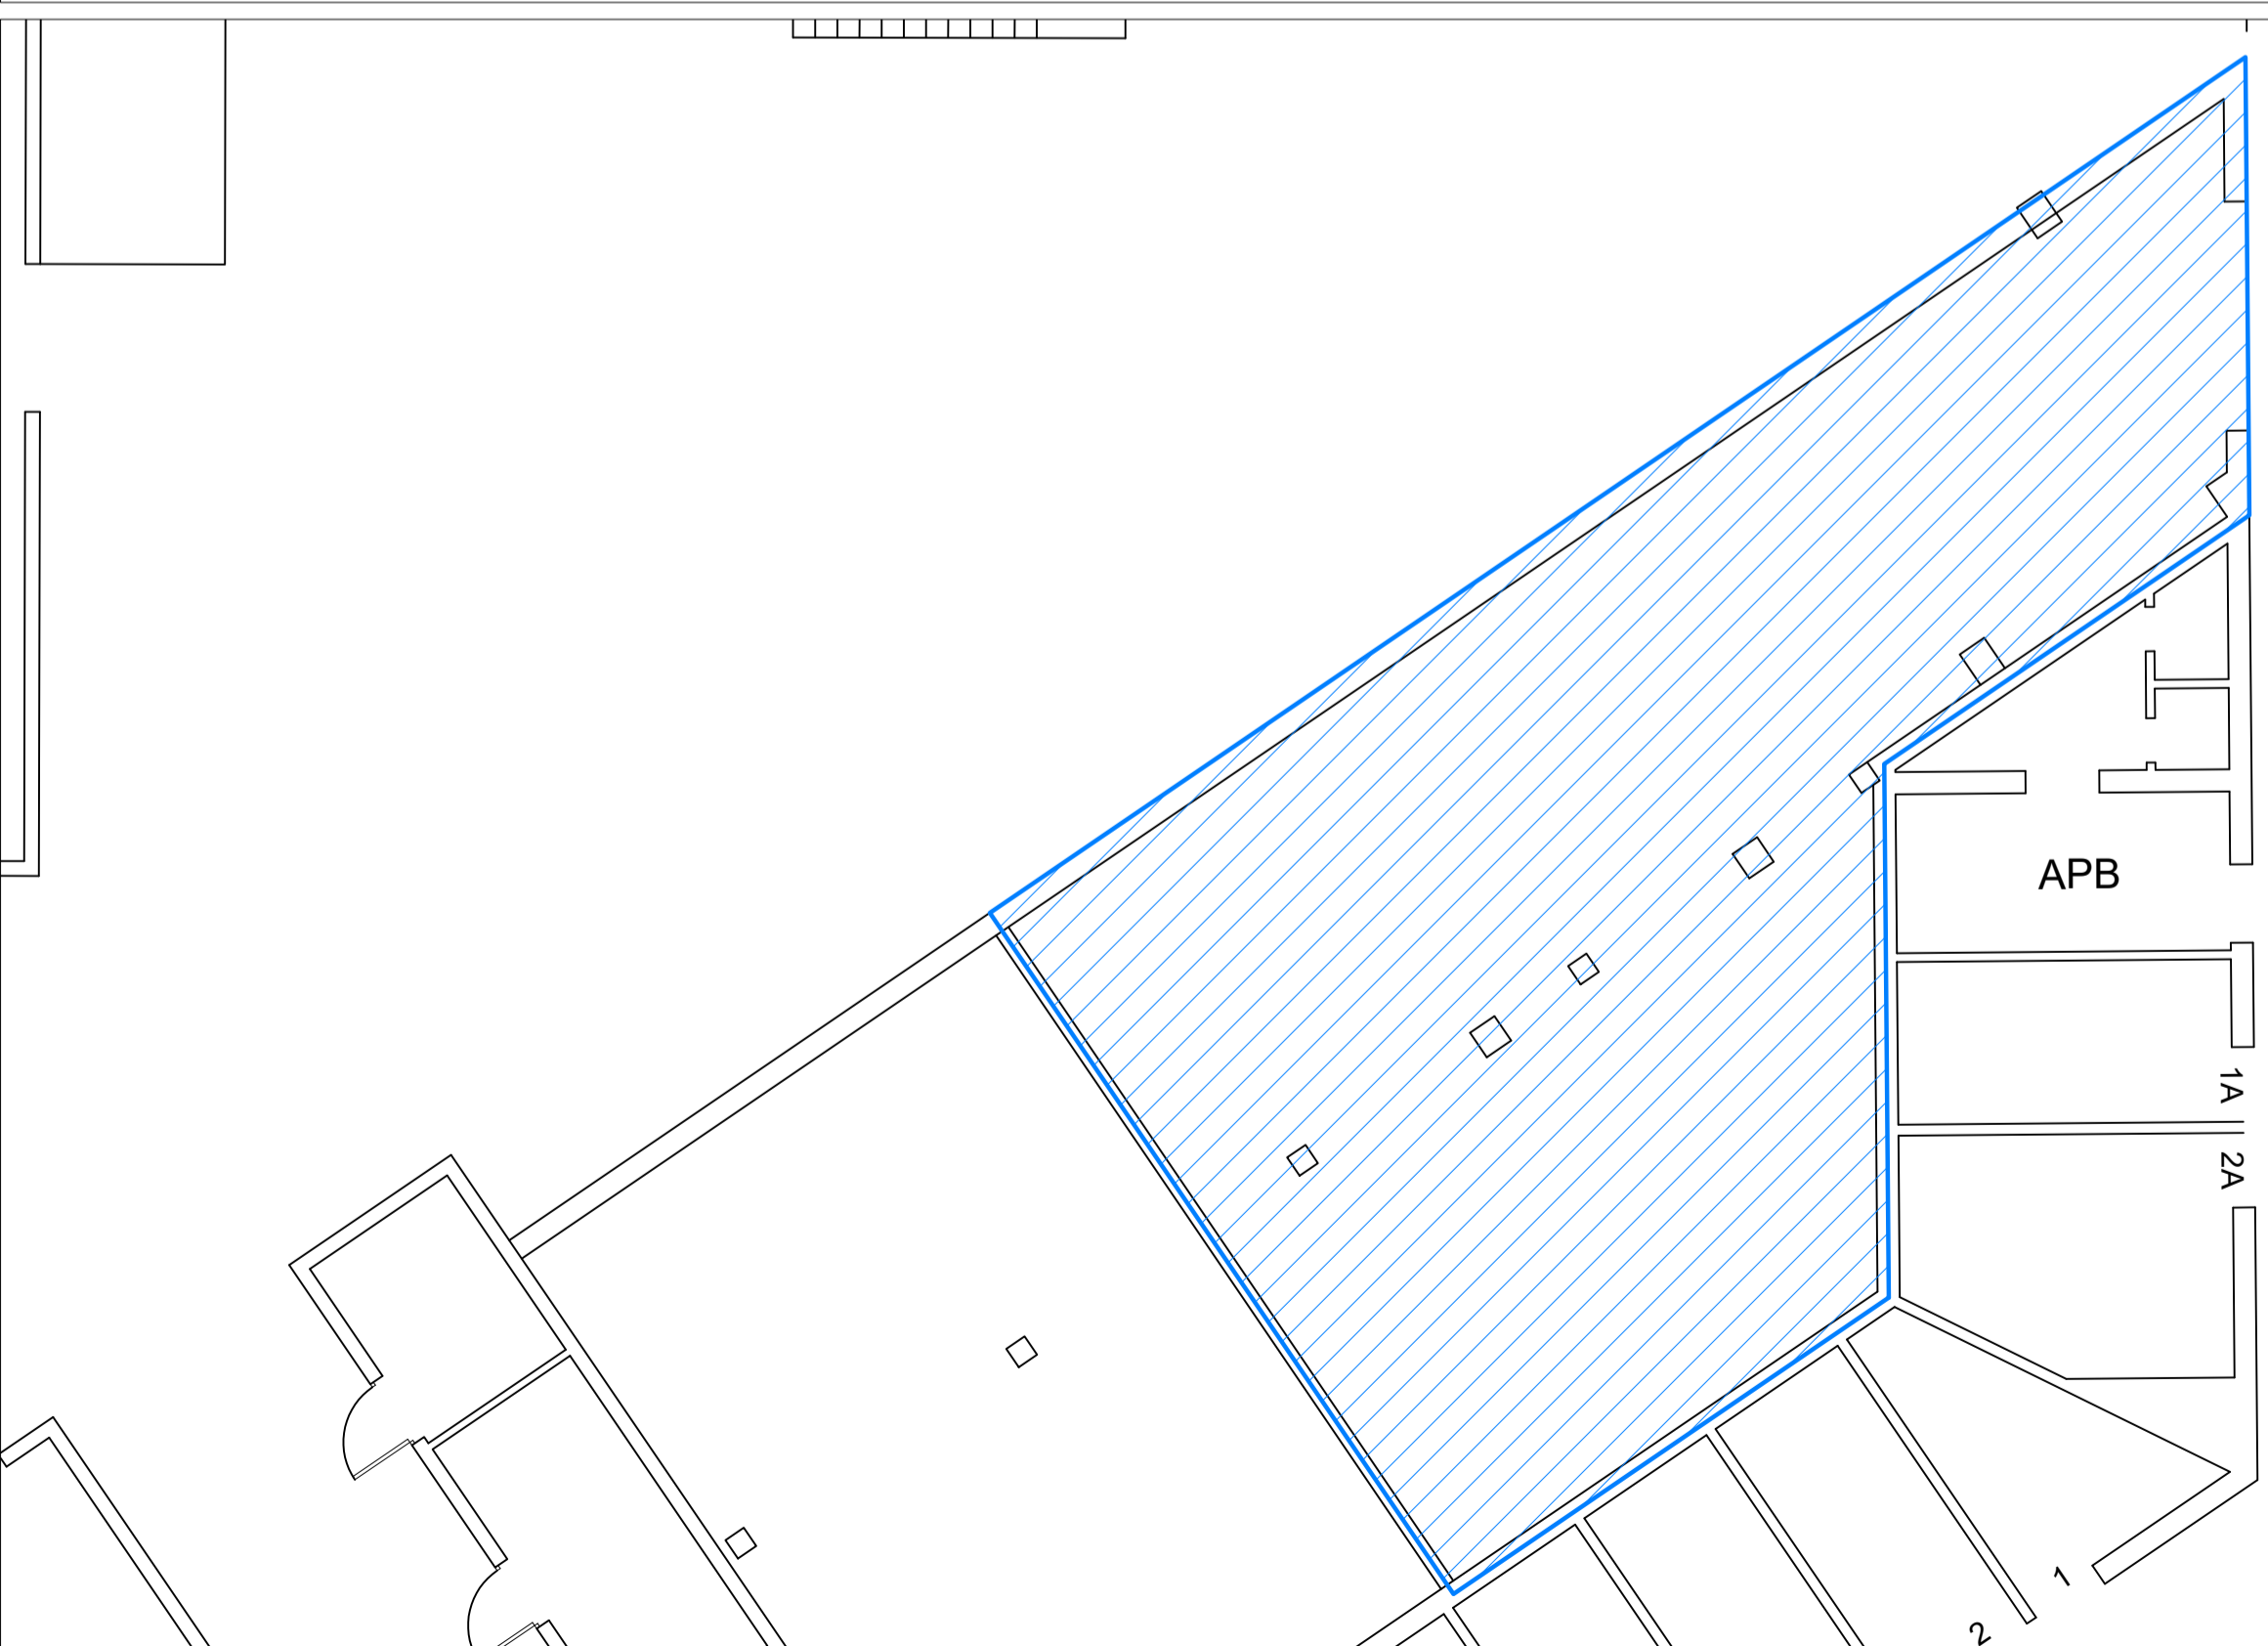

APB

1A


2A

2

1


**EDIFICIO TEÑIDOR  
PLANTA BAJA (00)**

Escala 1:100

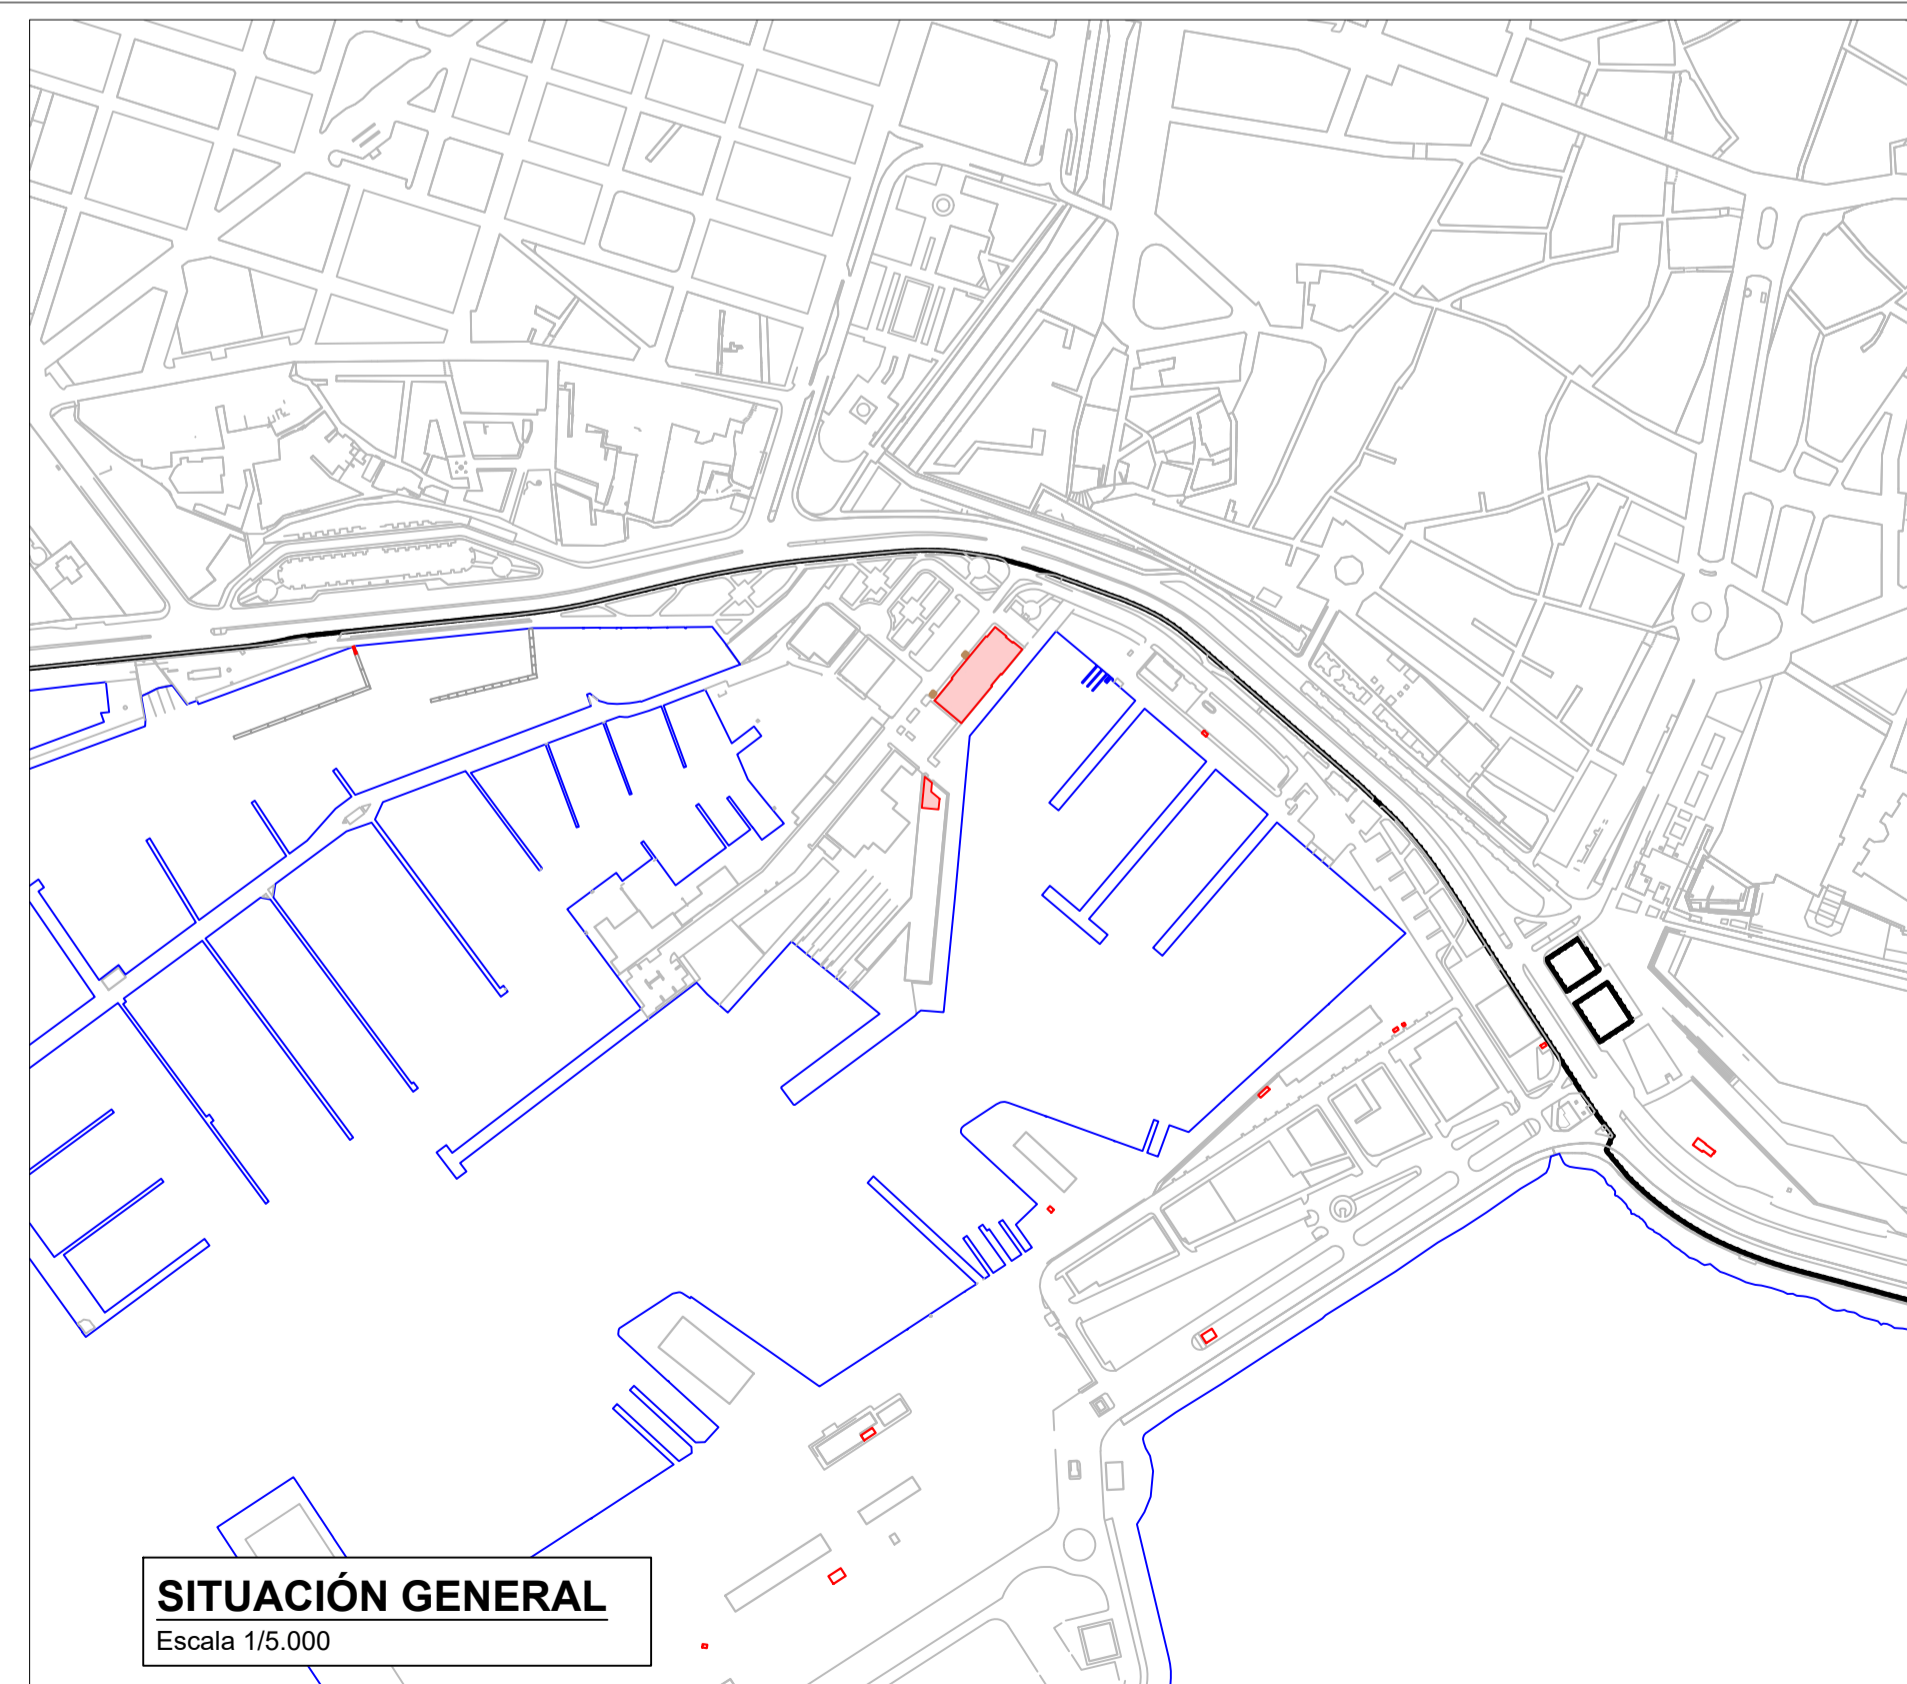


**SITUACIÓN GENERAL**

Escala 1/5.000

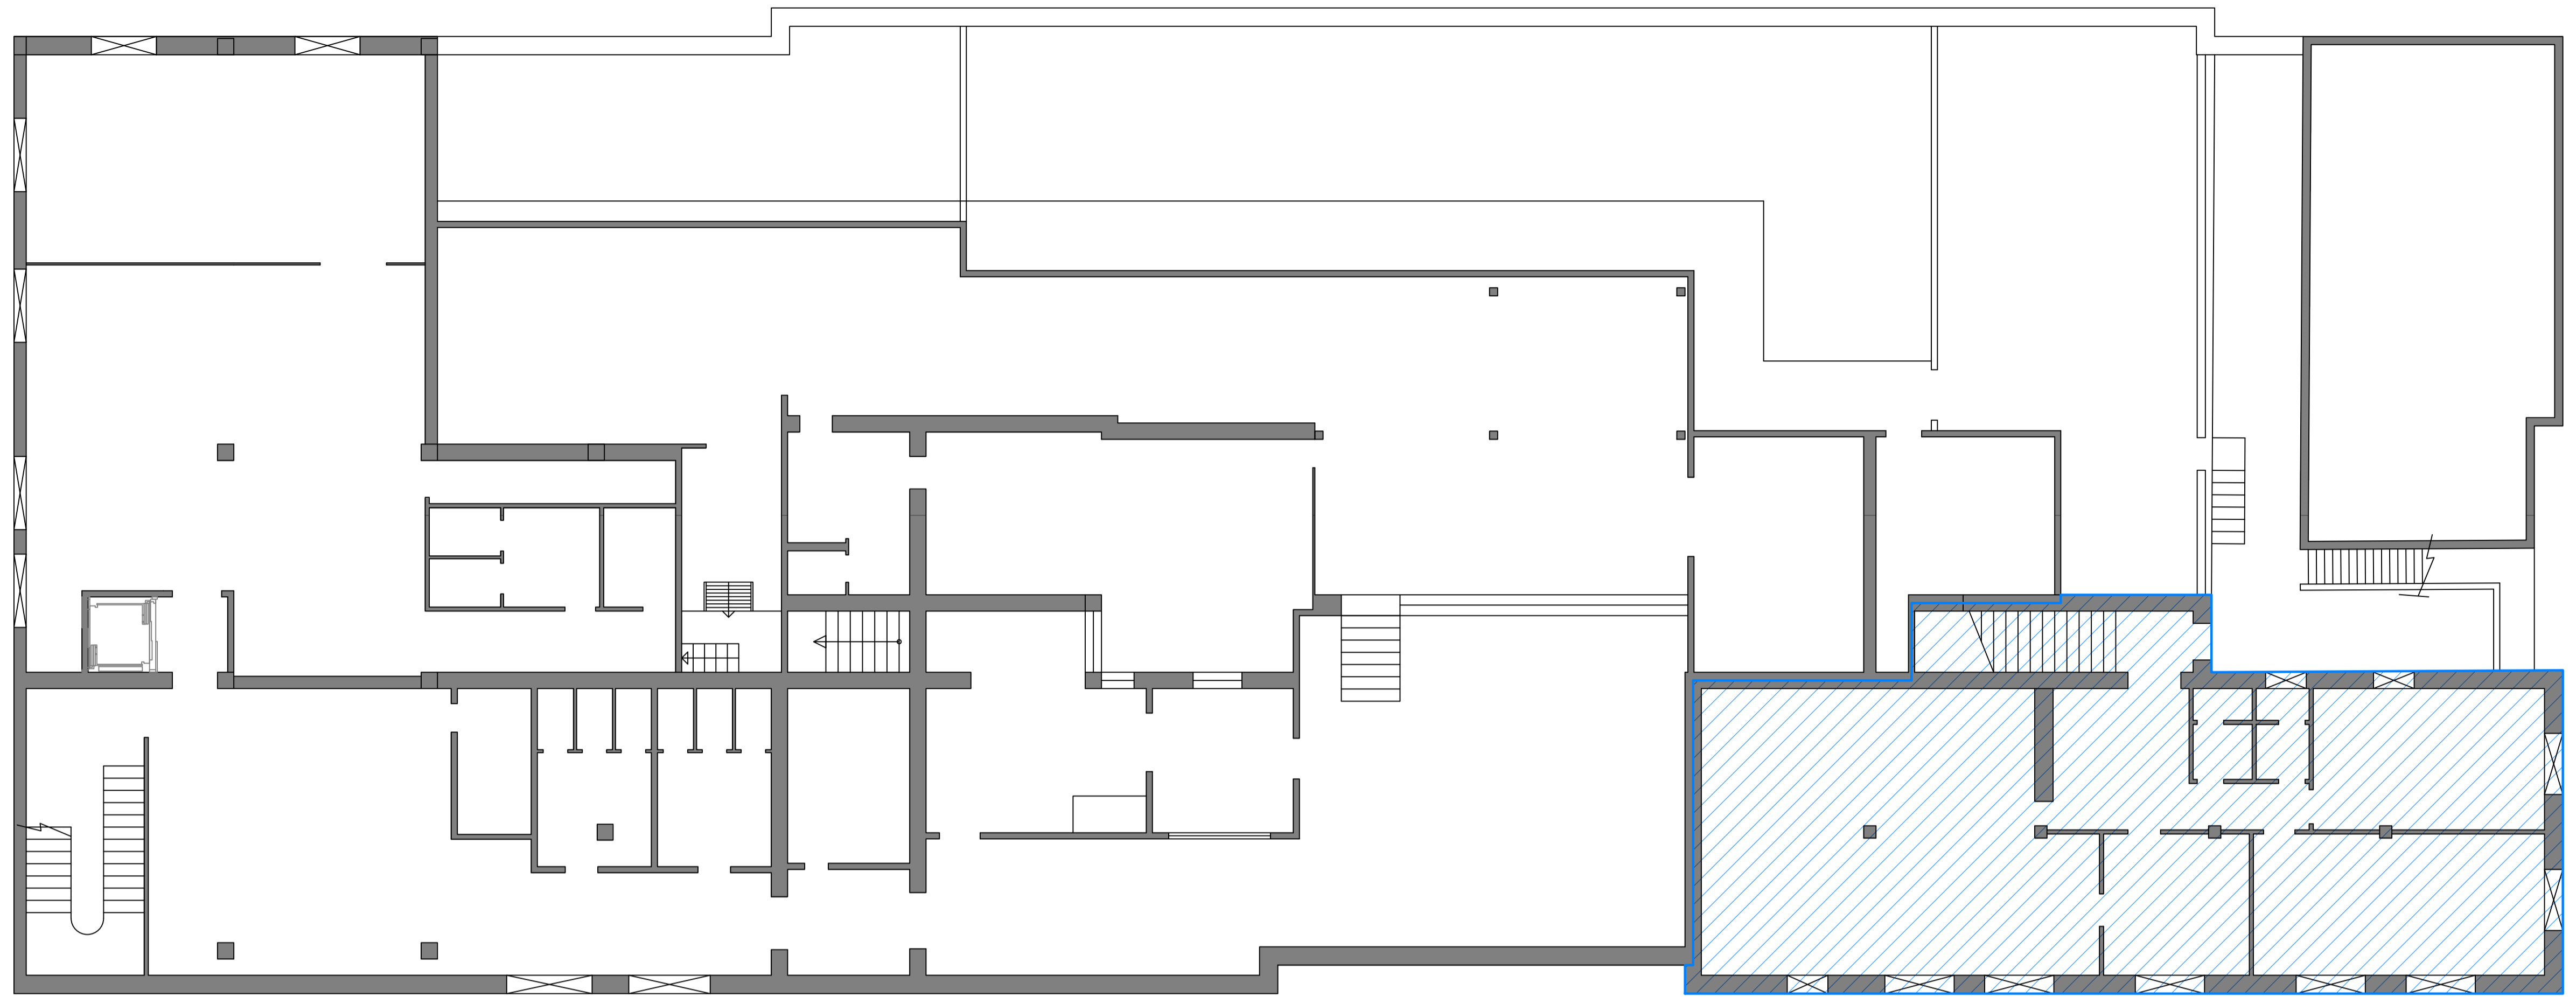

**PLANTA PISO (02)**  
Escala 1:100

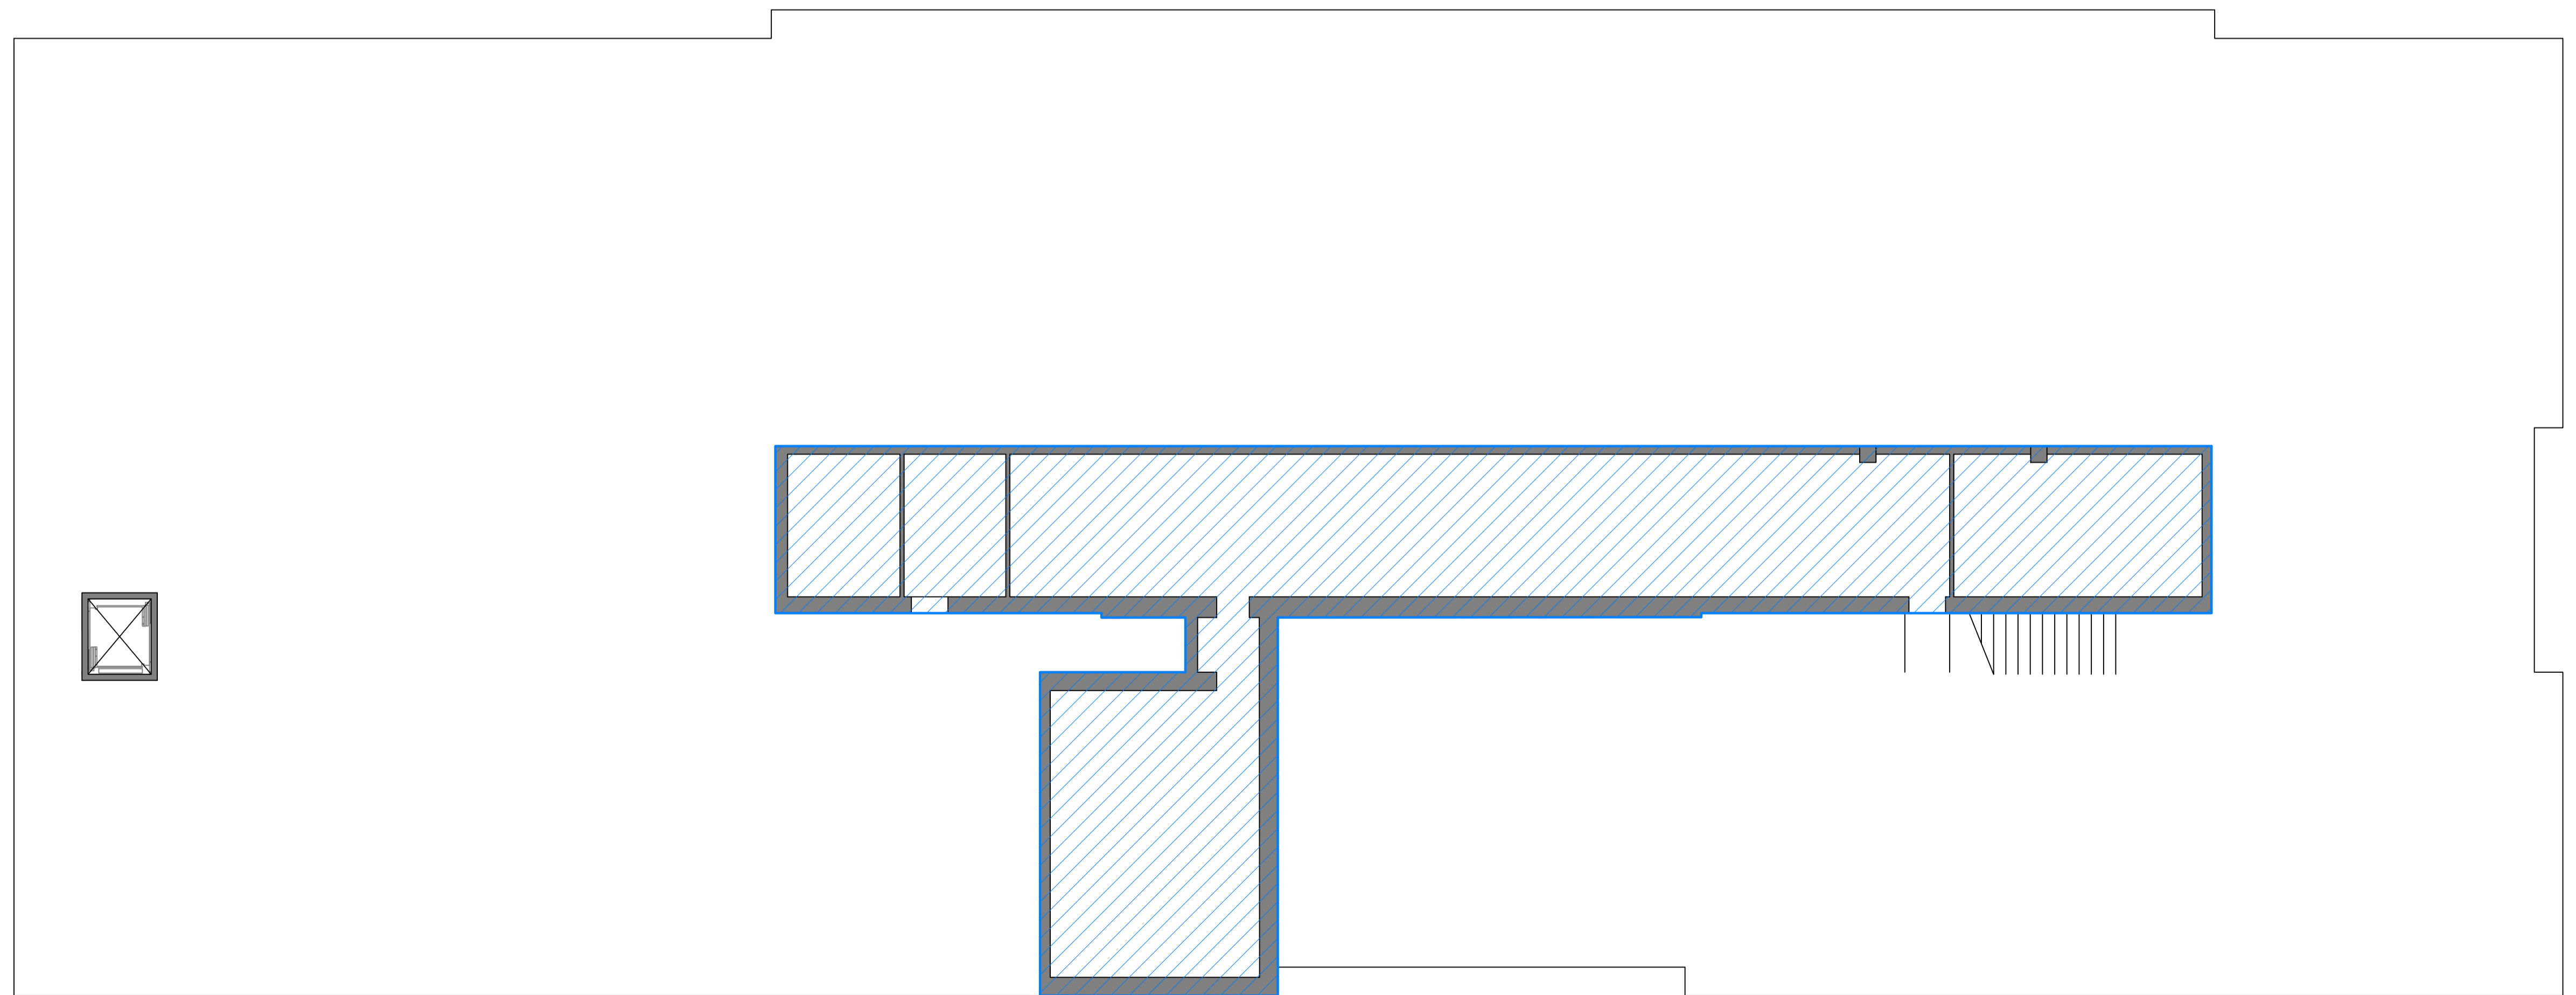

**PLANTA PISO (01)**  
Escala 1:100