



EXTREMO 1 - PROYECTO

EXTREMO 1 – PROYECTO

DOCUMENTO N°2: PLANOS

CORRESPONDIENTE AL
“CONCURSO PÚBLICO PARA LA GESTIÓN DE
PUESTOS DE AMARRE DE ALQUILER EN LOS
MUELLES DE LEVANTE DE LA RIBERA SUR DEL
PUERTO DE MAÓ
(Ref. E.M. 703)



EXTREMO 1 - PROYECTO

ÍNDICE DE PLANOS

PLANO 1.-Localización, situación y emplazamiento.

PLANO 2.-Estado actual

- 2.1.-Planta de instalaciones existentes
- 2.2.- Planta de Redes de servicios existentes.
 - 2.3.1.- Instalación eléctrica
 - 2.3.2.- Instalación de suministro de agua

PLANO 3.-Batimetría

PLANO 4.-Planta general de las obras

- 4.1.- Planta general de las obras
- 4.2.- Pantalanes y Plataformas
 - 4.2.1-Planta detallada de módulos
 - 4.2.2-Detalle de pantalán

PLANO 5.-Distribución de flota.

PLANO 6.-Maniobrabilidad y balizamiento.

PLANO 7.-Calados necesarios.

PLANO 8.-Tren de fondeo.

PLANO 9.-Elementos de amarre y defensas.

PLANO 10.- Mobiliario urbano.

PLANO 11.- Control de accesos

PLANO 12.- Instalación eléctrica

- 12.1-Planta.
- 12.2-Esquema unifilar.


PLANO 13.-Instalación de suministro de agua.

PLANO 14.-Instalación voz y datos.


PLANO 15.-Instalación contra incendios.

PLANO 16.-Distribución módulos prefabricados.


PLANO 17.-Gestión de residuos.

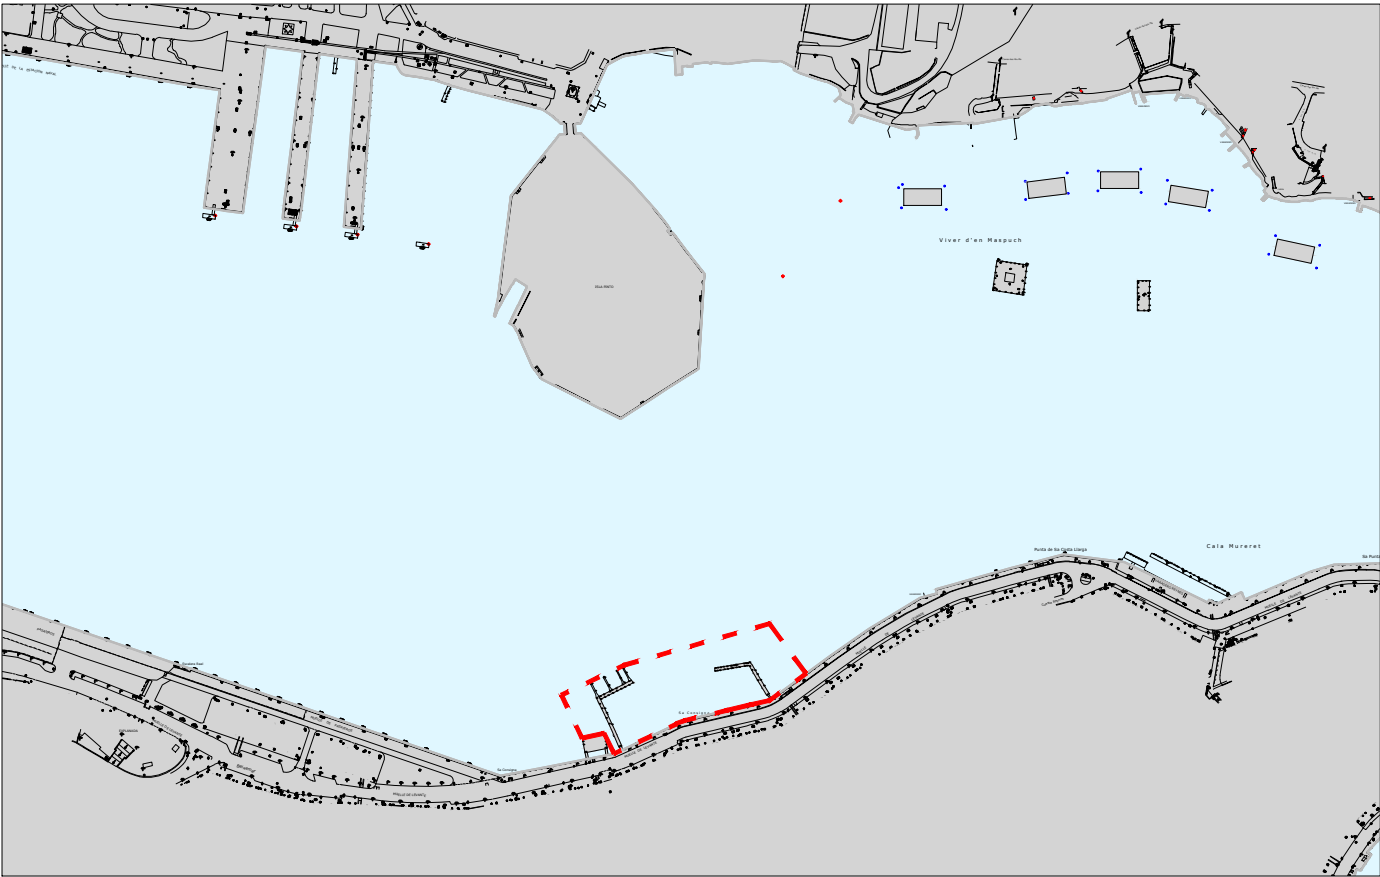

SITUACIÓN Escala A3 1/5.000

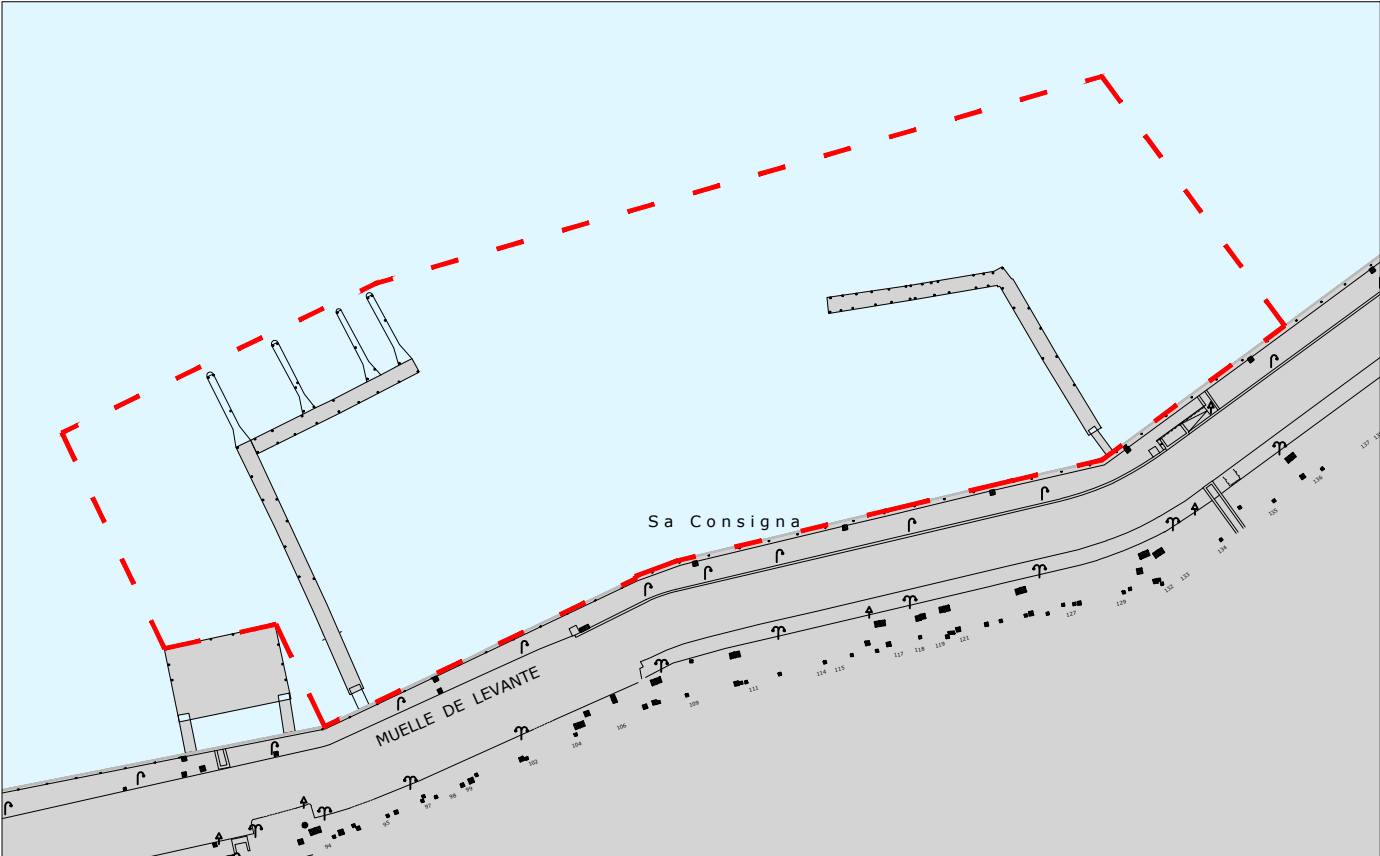

EMPLAZAMIENTO Escala A3 1.000

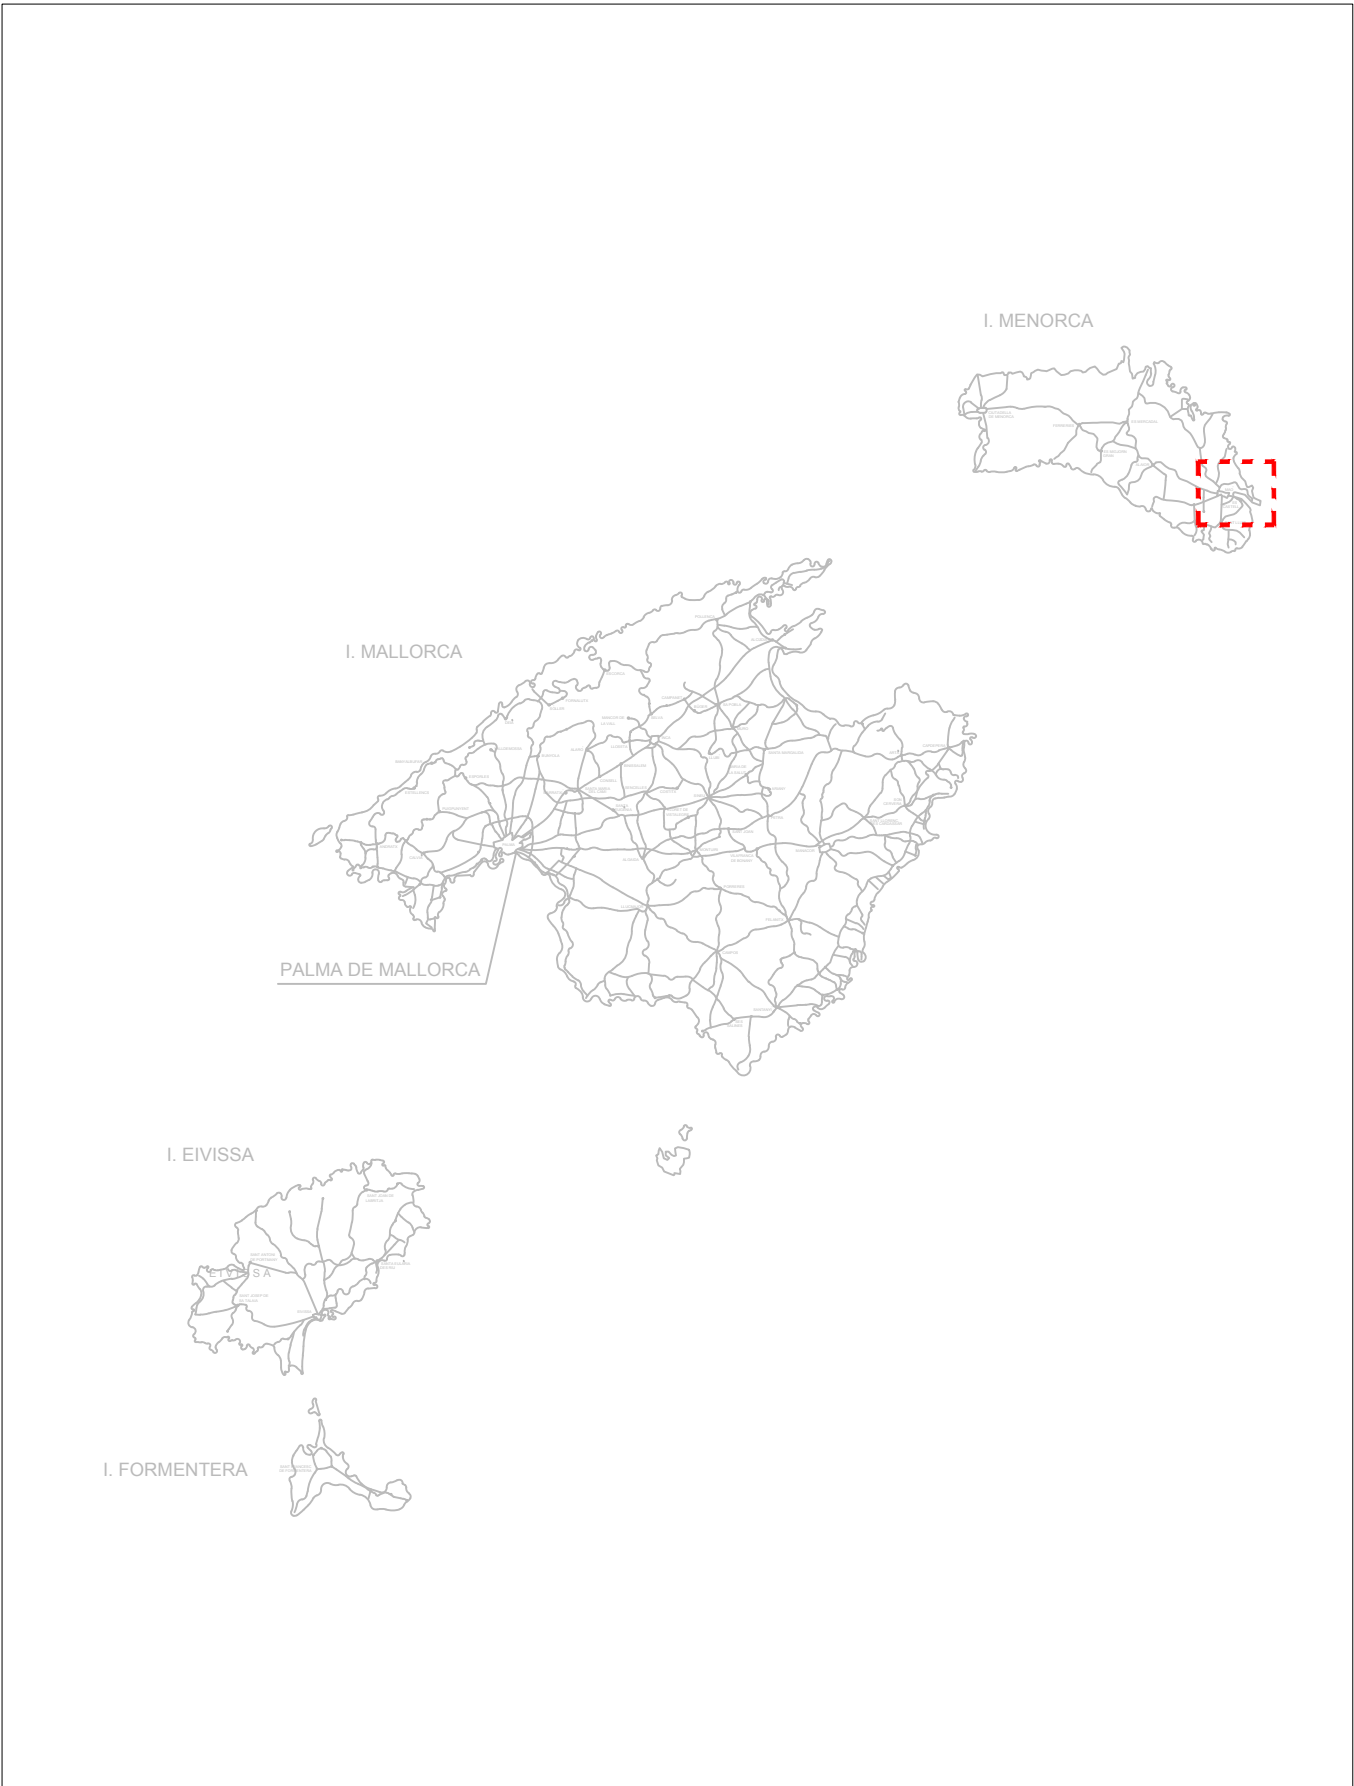

LOCALIZACIÓN S/E

PROMOTOR DEL PROYECTO:	VºBº DEL PROMOTOR:	AUTOR DEL PROYECTO:	CO-AUTOR DEL PROYECTO:	CO-AUTOR DEL PROYECTO:	 PROSOLVERS S.L. C/ALFONS EL MAGNÀNIM 29, BLQ. B. 2º - 4º C.P.: 07004 -PALMA DE MALLORCA- ILLES BALEARS. TELF 971 761 150 - FAX 971 752 198	TÍTULO DE PROYECTO:	ESCALA A3: INDICADAS ESCALA A1: INDICADAS	SITUACIÓN:	NOMBRE DEL PLANO:	NÚMERO PLANO:
DESARROLLOS CONCESIONARIOS INSULARES S.L.	 FEDERICO RODRÍGUEZ CERDÀ	 JOAN CALDENTÉY SANCHO ING. CAMINOS, CANALES Y PUERTOS COL. NÚM. 23.865	 PEDRO FEBRER SANTANDREU ING. INDUSTRIAL COL. NÚM. 561 COEIB	 SIMÓ FERRANDO CLARI INGENIERO DE OBRAS PÚBLICAS COL. NÚM. 24.167		PROYECTO BÁSICO PARA LA GESTIÓN DE PUESTOS DE AMARRE PARA EMBARCACIONES DE ALQUILER EN LOS MUELLES DE LEVANTE DE LA RIBERA SUR DEL PUERTO DE MAÓ. (E.M. 703)	FECHA: MARZO 2017	TÉRMINO MUNICIPAL: MAÓ	LOCALIZACIÓN, SITUACIÓN Y EMPLAZAMIENTO	01
						NºEXP: PS OT-17001	ZONA: PORT DE MAÓ	NÚMERO HOJA: 1 DE 1		



ESCALA A3: 1.500

PANTALANES EXISTENTES

S a C o n s i g n a

MUELLE DE LEVANTE


Banco

Jardinera


Pa...elera

Contenedor Aceite

PROMOTOR DEL PROYECTO: DESARROLLOS CONCESIONARIOS INSULARES S.L.	VºBº DEL PROMOTOR: 	AUTOR DEL PROYECTO: JOAN CALDENTÉY SANCHO ING.CAMINOS, CANALES Y PUERTOS COL. NÚM. 23.865	CO-AUTOR DEL PROYECTO: PEDRO FERRER SANTANDREU ING.INDUSTRIAL COL. NÚM. 561 COEIB	CO-AUTOR DEL PROYECTO: SIMÓ FERRANDÓ CLARI INGENIERO DE OBRAS PÚBLICAS COL. NÚM. 24.167	 PROSOLVERS S.L. C/ALFONS EL MAGNÀNIM 29, BLQ. B. 2º - 4º C.P.: 07004 -PALMA DE MALLORCA- ILLES BALEARS. TELF 971 761 150 - FAX 971 752 198	TÍTULO DE PROYECTO: PROYECTO BÁSICO PARA LA GESTIÓN DE PUESTOS DE AMARRE PARA EMBARCACIONES DE ALQUILER EN LOS MUELLES DE LEVANTE DE LA RIBERA SUR DEL PUERTO DE MAÓ. (E.M. 703)	ESCALA A3: 1/500 ESCALA A1: 1/250 FECHA: MARZO 2017 NºEXP: PS OT-17001	SITUACIÓN: TÉRMINO MUNICIPAL: MAÓ ZONA: PORT DE MAÓ	NOMBRE DEL PLANO: PLANTA DEL ESTADO ACTUAL	NÚMERO PLANO: 02.1 NÚMERO HOJA: 1 DE 1
--	------------------------	--	--	--	--	---	---	---	---	--

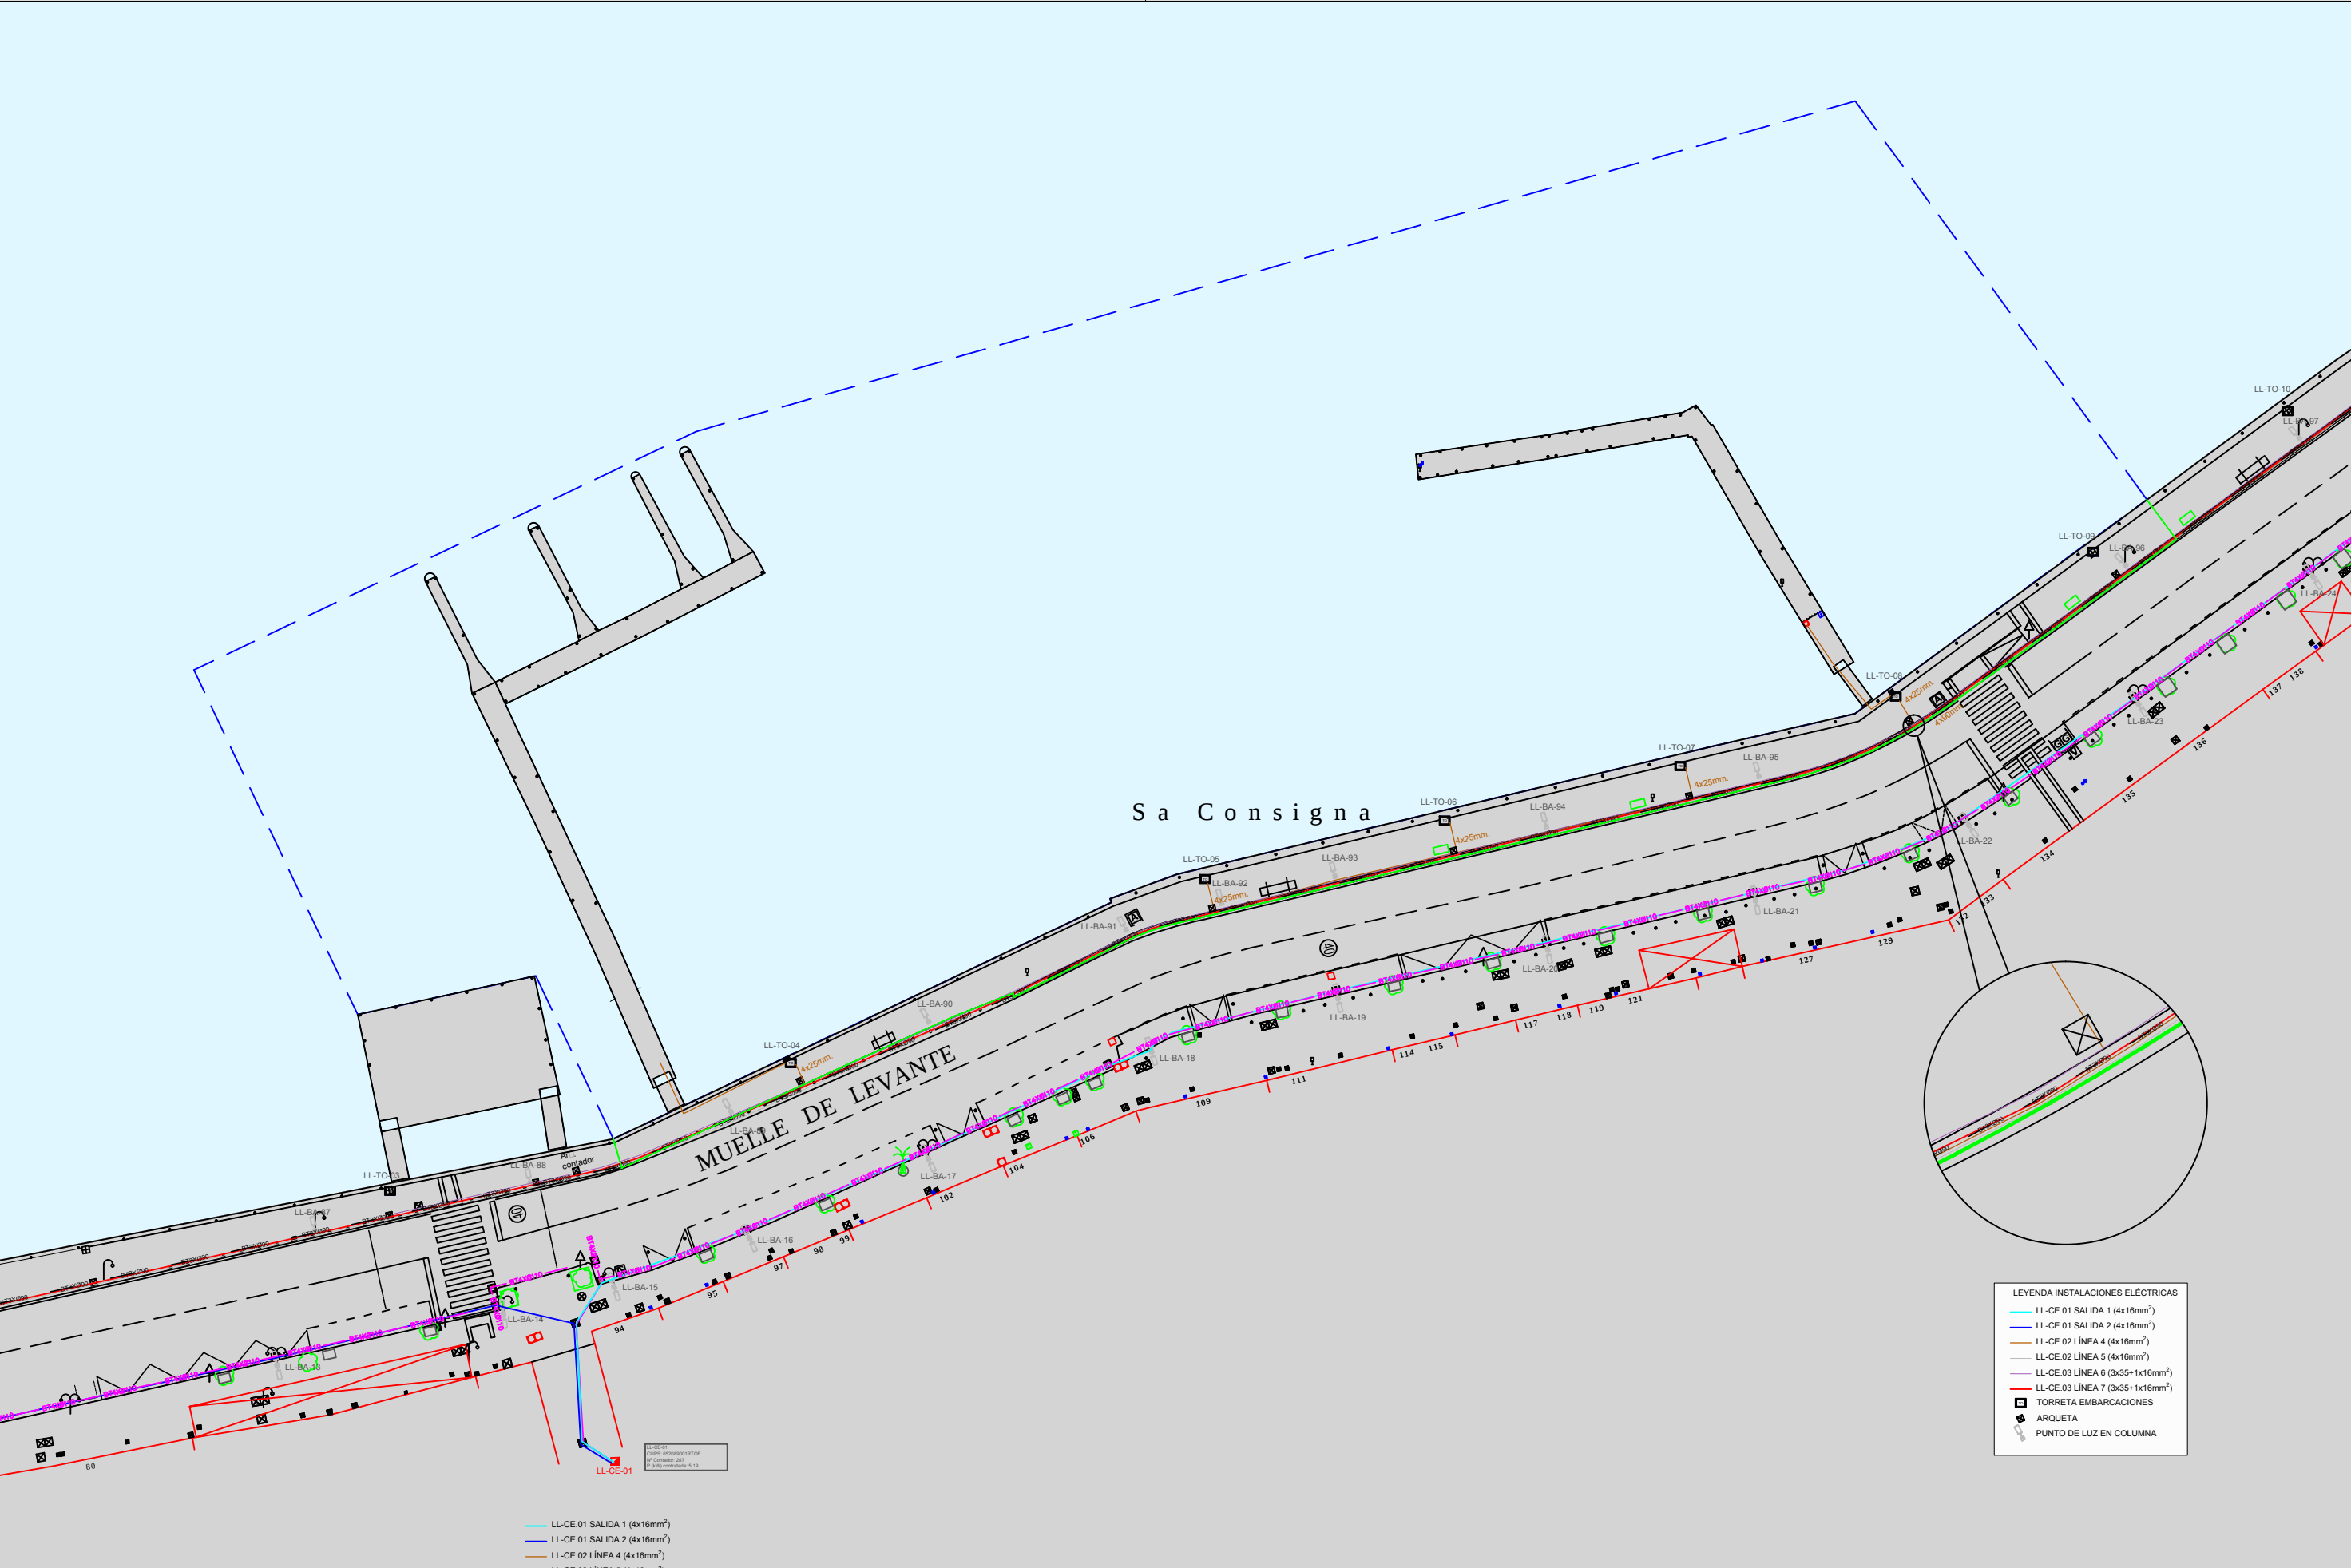


PROMOTOR DEL PROYECTO: DESARROLLOS CONCESIONARIOS INSULARES S.L.		VºBº DEL PROMOTOR:  FEDERICO RODRÍGUEZ CERDÀ	AUTOR DEL PROYECTO:  JOAN CALDENTÉY SANCHO ING. CAMINOS, CANALES Y PUERTOS COL. NÚM. 23.865	CO-AUTOR DEL PROYECTO:  PEDRO FERRER SANTANDREU ING. INDUSTRIAL COL. NÚM. 561 COEIB	CO-AUTOR DEL PROYECTO:  SIMÓ FERRANDÓ CLARÍ INGENIERO DE OBRAS PÚBLICAS COL. NÚM. 24.167	 PROSOLVERS S.L. C/ALFONS EL MAGNÀNIM 29, BLQ. B. 2º - 4º C.P.: 07004 -PALMA DE MALLORCA- ILLES BALEARS. TELF 971 761 150 - FAX 971 752 198	TÍTULO DE PROYECTO: PROYECTO BÁSICO PARA LA GESTIÓN DE PUESTOS DE AMARRE PARA EMBARCACIONES DE ALQUILER EN LOS MUELLES DE LEVANTE DE LA RIBERA SUR DEL PUERTO DE MAÓ. (E.M. 703)	ESCALA A3: 1/500 ESCALA A1: 1/250 FECHA: MARZO 2017 NºEXP: PS OT-17001	SITUACIÓN: TÉRMINO MUNICIPAL: MAÓ ZONA: PORT DE MAÓ	NOMBRE DEL PLANO: PLANTA DE REDES DE SERVICIOS EXISTENTES INSTALACIÓN ELÉCTRICA	NÚMERO PLANO: 02.2.1 NÚMERO HOJA: 1 DE 1
---	--	--	---	---	--	--	---	---	---	---	--

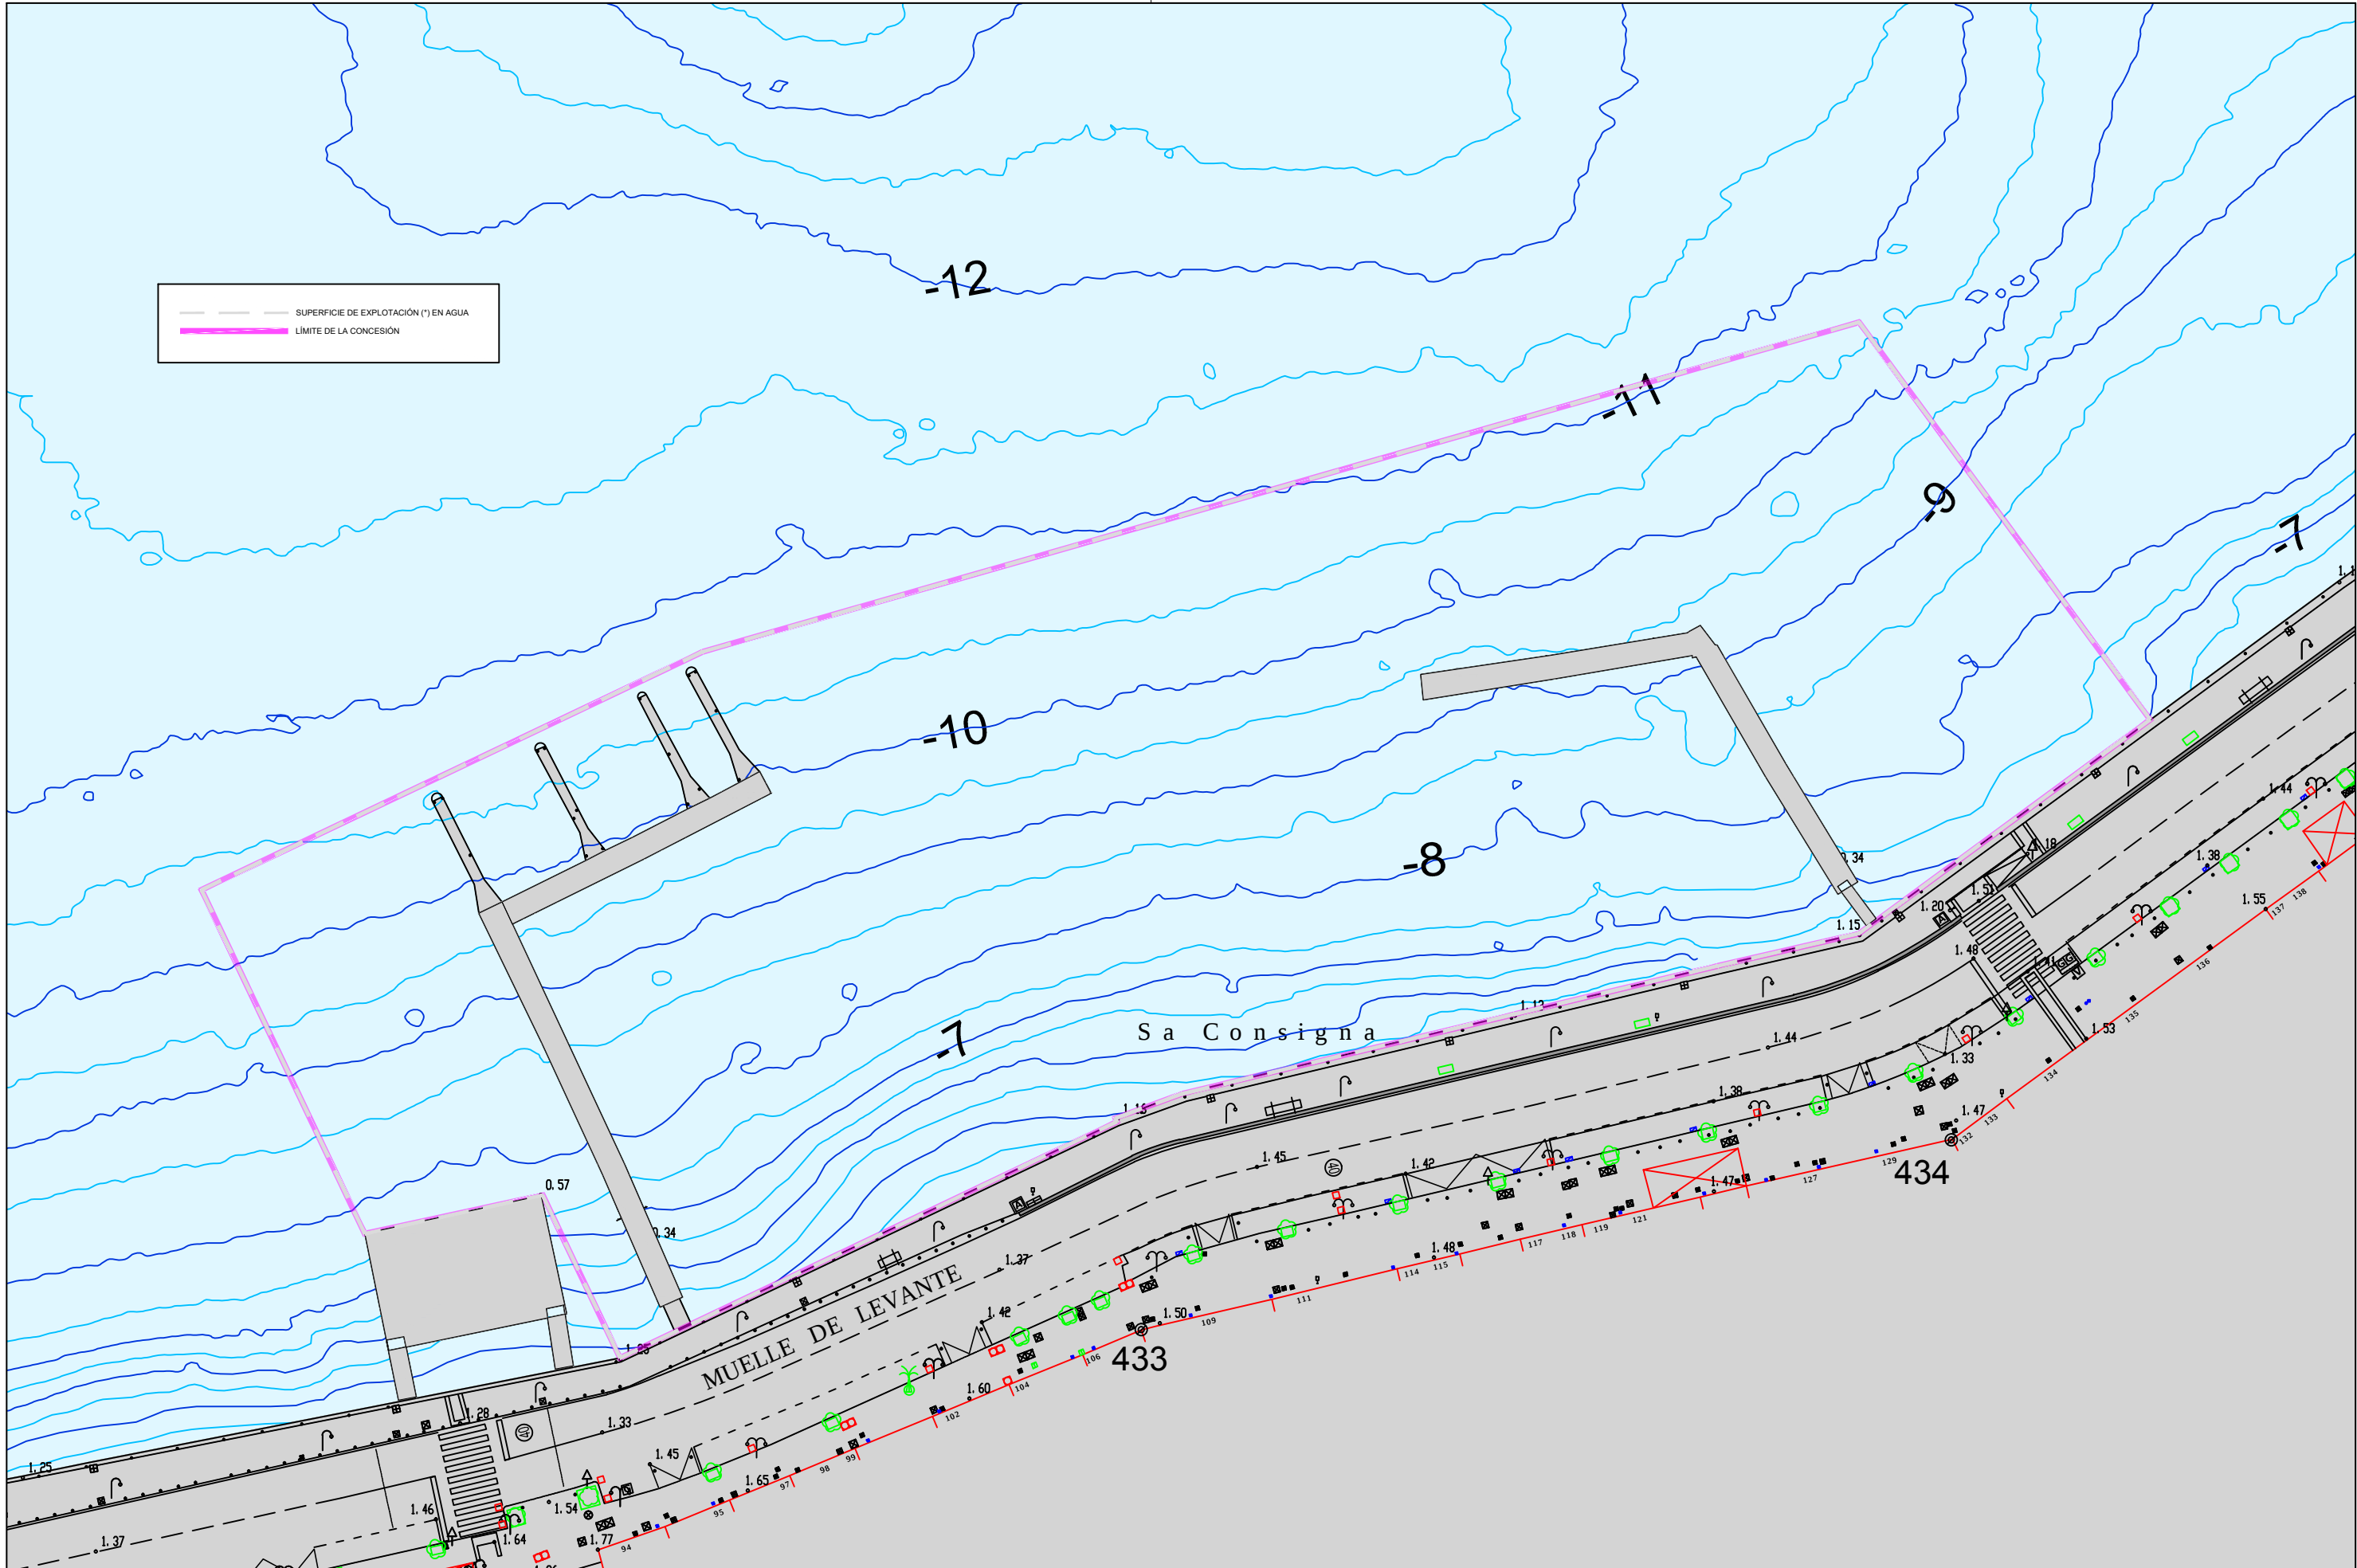


PROMOTOR DEL PROYECTO: DESARROLLOS CONCESIONARIOS INSULARES S.L.		VºBº DEL PROMOTOR:  FEDERICO RODRÍGUEZ CERDÀ	AUTOR DEL PROYECTO:  JOAN CALDENTEY SANCHO ING. CAMINOS, CANALES Y PUERTOS COL. NÚM. 23.865	CO-AUTOR DEL PROYECTO:  PEDRO FEBRER SANTANDREU ING. INDUSTRIAL COL. NÚM. 561 COEIB	CO-AUTOR DEL PROYECTO:  SIMÓ FERRANDO CLARI INGENIERO DE OBRAS PÚBLICAS COL. NÚM. 24.167	 PROSOLVERS S.L. C/ALFONS EL MAGNÀNIM 29, BLQ. B. 2º - 4º C.P.: 07004 -PALMA DE MALLORCA- ILLES BALEARS. TELF 971 761 150 - FAX 971 752 198	TÍTULO DE PROYECTO: PROYECTO BÁSICO PARA LA GESTIÓN DE PUESTOS DE AMARRE PARA EMBARCACIONES DE ALQUILER EN LOS MUELLES DE LEVANTE DE LA RIBERA SUR DEL PUERTO DE MAÓ. (E.M. 703)	ESCALA A3: 1/500 ESCALA A1: 1/250 FECHA: MARZO 2017 NºEXP: PS OT-17001	SITUACIÓN: TÉRMINO MUNICIPAL: MAÓ ZONA: PORT DE MAÓ	NOMBRE DEL PLANO: BATIMETRÍA	NÚMERO PLANO: 03 NÚMERO HOJA: 1 DE 1
---	--	--	---	---	--	---	---	---	---	---------------------------------	--

	Amarras		Sirena exterior
	Cadena madre		Módulo expansor 8 zonas en caja
	Cornamusa		Módulo receptor vía radio
	Bolardos		Minidomo color D/N para exterior
	Muertos		Monitor color TFT (en oficina de edificio)
	Banco		Matriz de video (en oficina de edificio)
	Papelera		Cámara D/N exterior
	Jardinera		Módulo controlador puerta de acceso
	Armarios		Puerta de control de accesos

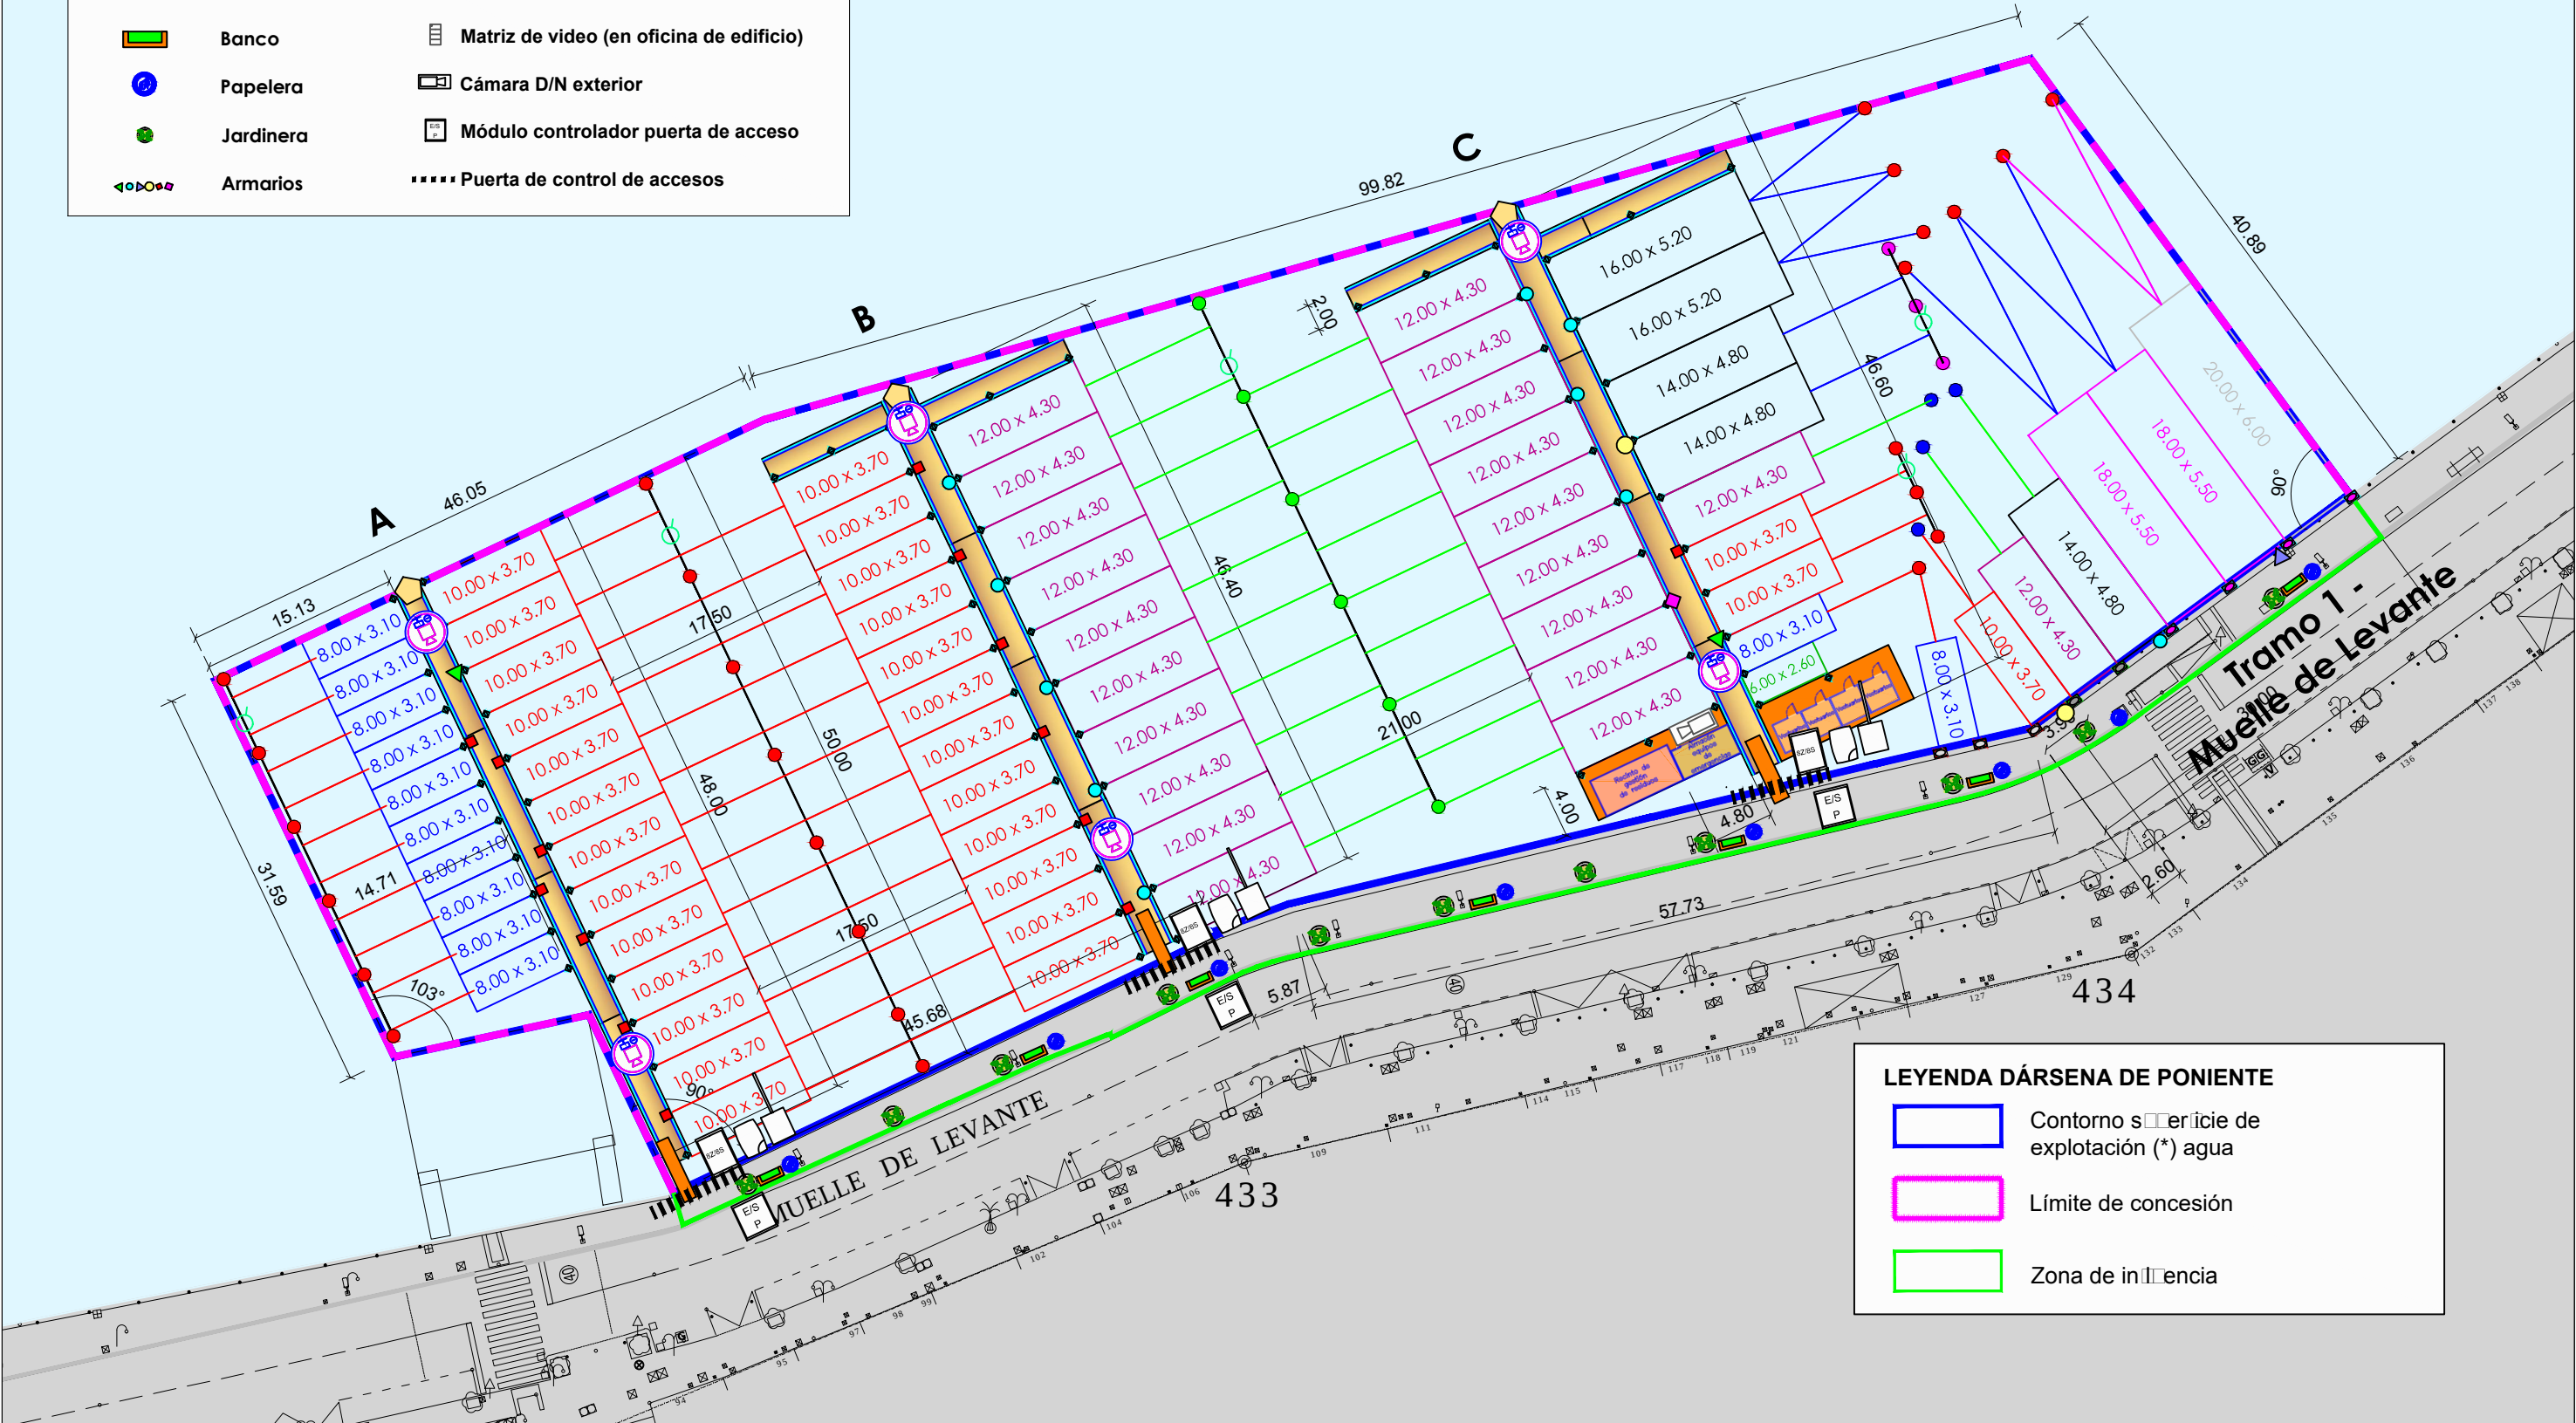


LEYENDA DÁRSENA DE PONIENTE	
	Contorno superficie de explotación (*) agua
	Límite de concesión
	Zona de influencia

PROMOTOR DEL PROYECTO: DESARROLLOS CONCESIONARIOS INSULARES S.L.	VºBº DEL PROMOTOR: 	AUTOR DEL PROYECTO: JOAN CALDENTÉY SANCHO ING. CAMINOS, CAÑALES Y PUERTOS COL. NÚM. 23.865	CO-AUTOR DEL PROYECTO: PEDRO FERRER SANTANDREU ING. INDUSTRIAL COL. NÚM. 561 COEIB	CO-AUTOR DEL PROYECTO: SIMÓ FERRANDÓ CLARÍ INGENIERO DE OBRAS PÚBLICAS COL. NÚM. 24.167	 PROSOLVERS S.L. C/ALFONS EL MAGNÀNIM 29, BLQ. B. 2º - 4º C.P.: 07004 -PALMA DE MALLORCA- ILLES BALEARS. TELF 971 761 150 - FAX 971 752 198	TÍTULO DE PROYECTO: PROYECTO BÁSICO PARA LA GESTIÓN DE PUESTOS DE AMARRE PARA EMBARCACIONES DE ALQUILER EN LOS MUELLES DE LEVANTE DE LA RIBERA SUR DEL PUERTO DE MAÓ. (E.M. 703)	ESCALA A3: 1/500 ESCALA A1: 1/250 FECHA: MARZO 2017 NºEXP: PS OT-17001	SITUACIÓN: TÉRMINO MUNICIPAL: MAÓ ZONA: PORT DE MAÓ	NOMBRE DEL PLANO: PLANTA GENERAL DE LAS OBRAS	NÚMERO PLANO: 04.1 NÚMERO HOJA: 1 DE 1
--	------------------------	---	---	--	--	---	---	---	--	--

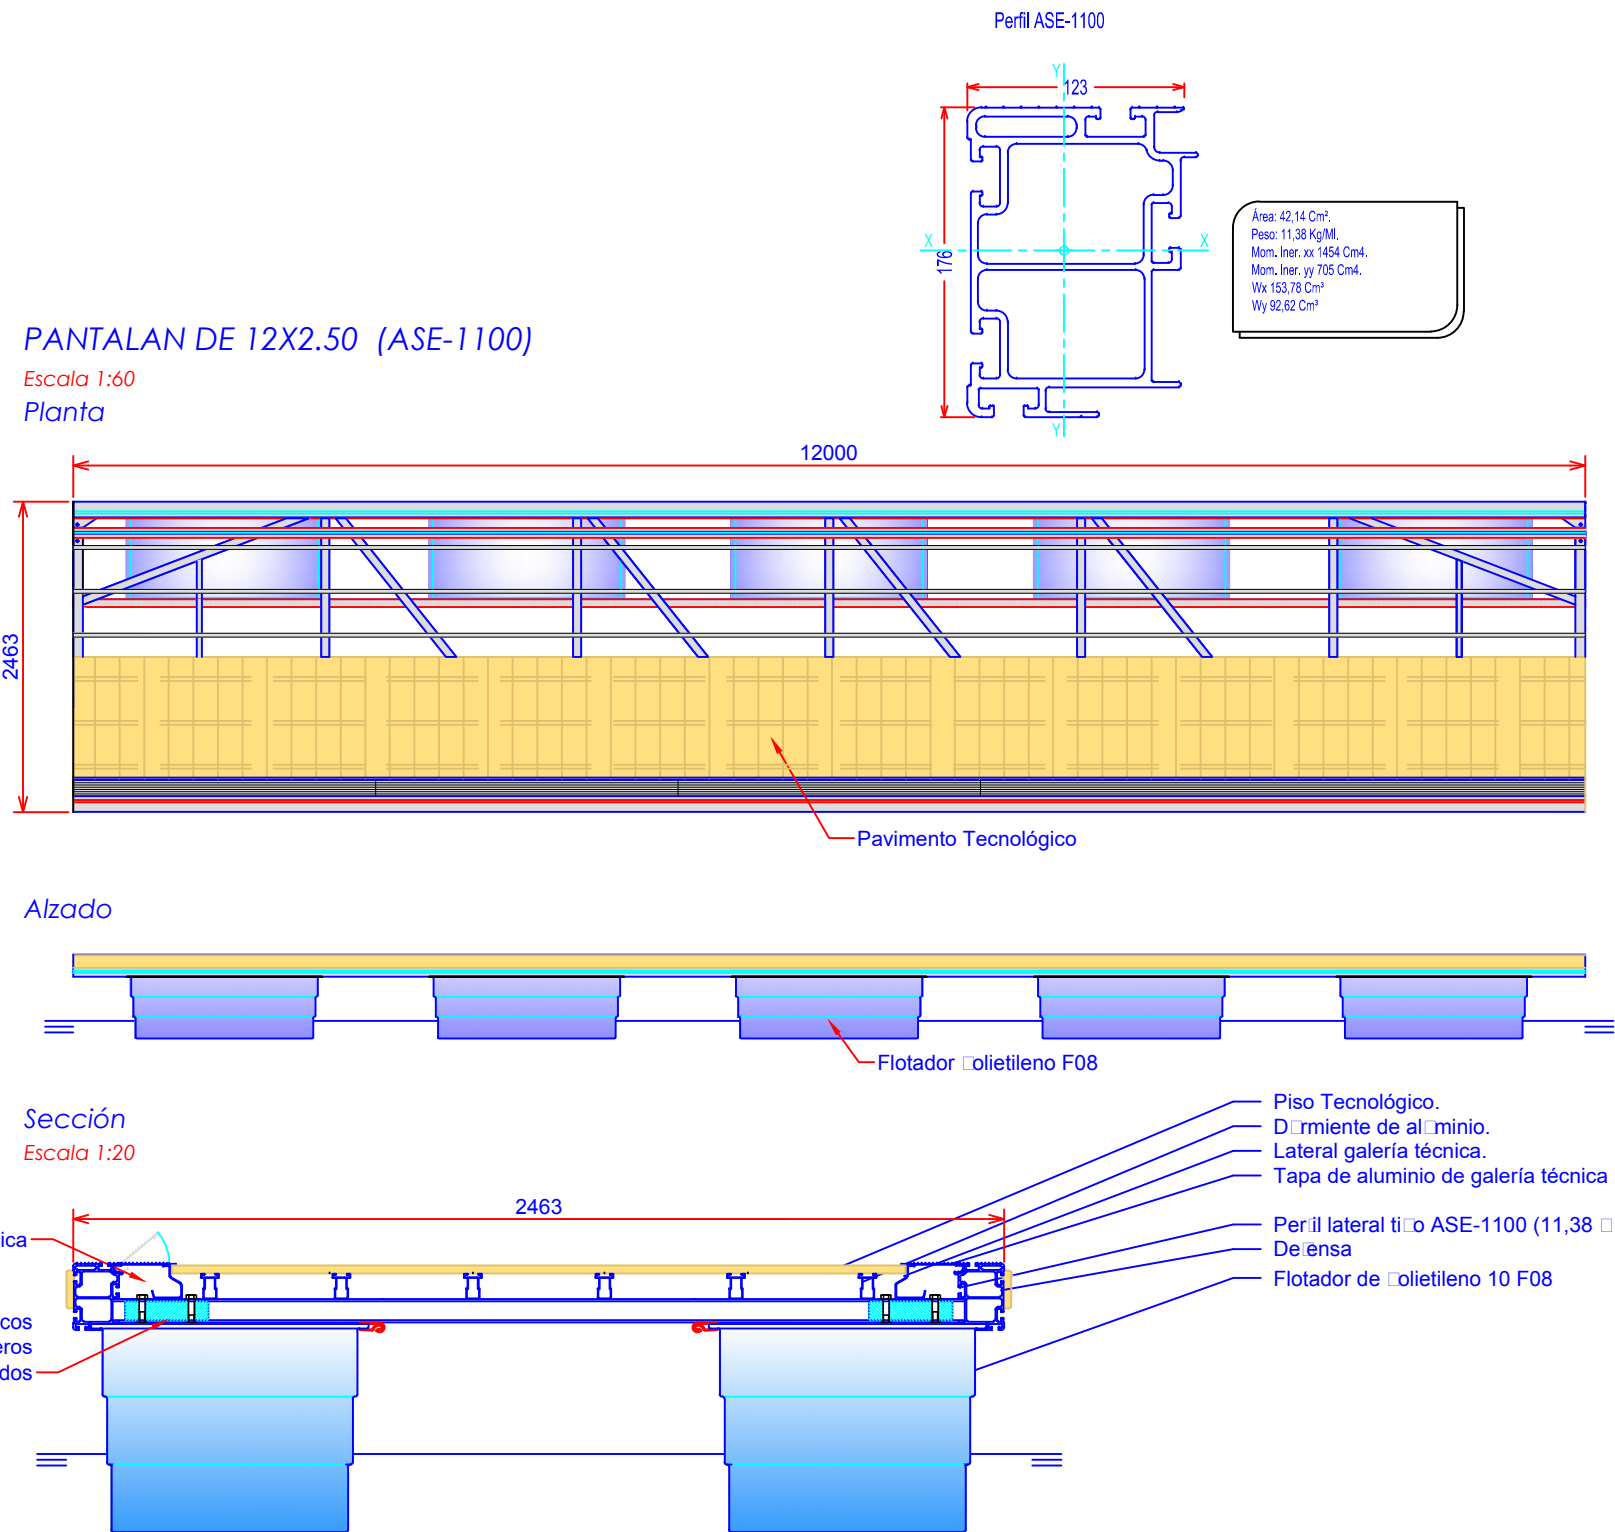


PROMOTOR DEL PROYECTO: DESARROLLOS CONCESIONARIOS INSULARES S.L.	VºBº DEL PROMOTOR:  FEDERICO RODRÍGUEZ CERDÀ	AUTOR DEL PROYECTO:  JOAN CALDENTÉY SANCHO ING.CAMINOS, CANALES Y PUERTOS COL. NÚM. 23.865	CO-AUTOR DEL PROYECTO:  PEDRO FEBRER SANTANDREU ING.INDUSTRIAL COL. NÚM. 561 COEIB	CO-AUTOR DEL PROYECTO:  SIMÓ FERRANDO CLARI INGENIERO DE OBRAS PÚBLICAS COL. NÚM. 24.167	 PROSOLVERS S.L. C/ALFONS EL MAGNÀNIM 29, BLQ. B. 2º - 4º C.P.: 07004 -PALMA DE MALLORCA- ILLES BALEARS. TELF 971 761 150 - FAX 971 752 198	TÍTULO DE PROYECTO: PROYECTO BÁSICO PARA GESTIÓN DE PUERTOS DE AMARRE PARA EMBARCACIONES DE ALQUILER EN LOS MUELLES DE LEVANTE DE LA RIBERA SUR DEL PUERTO DE MAÓ.	ESCALA A3: Indicadas ESCALA A1: Indicadas FECHA: MARZO 2017 NºEXP: PS OT-17001	SITUACIÓN: TÉRMINO MUNICIPAL: MAÓ ZONA: PORT DE MAÓ	NOMBRE DEL PLANO: PANTALANES Y PLATAFORMA FLOTANTE DETALLE DE PANTALÁN ASE-1.100 12m. X 2.5m.	NÚMERO PLANO: 04.2.2 NÚMERO HOJA: 1 DE 4
--	---	---	---	---	---	--	---	---	---	--

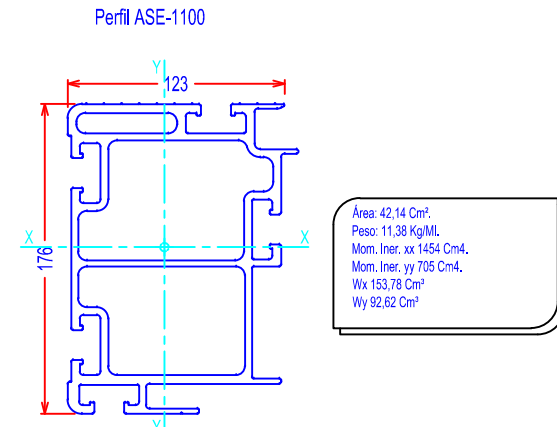

PANTALAN DE 12X2.00 (ASE-1100)

Escala 1:60

Planta

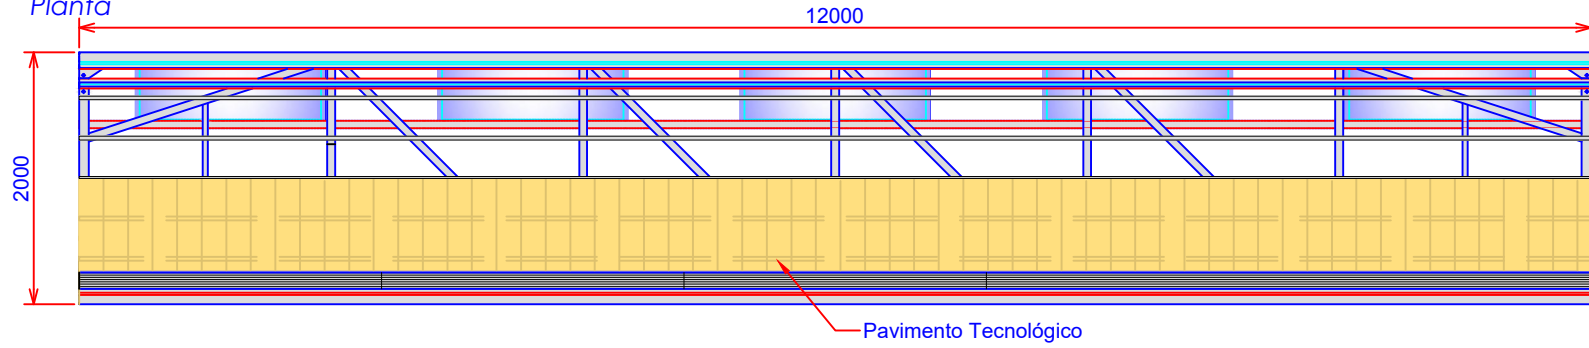



Alzado







Sección

Escala 1:20

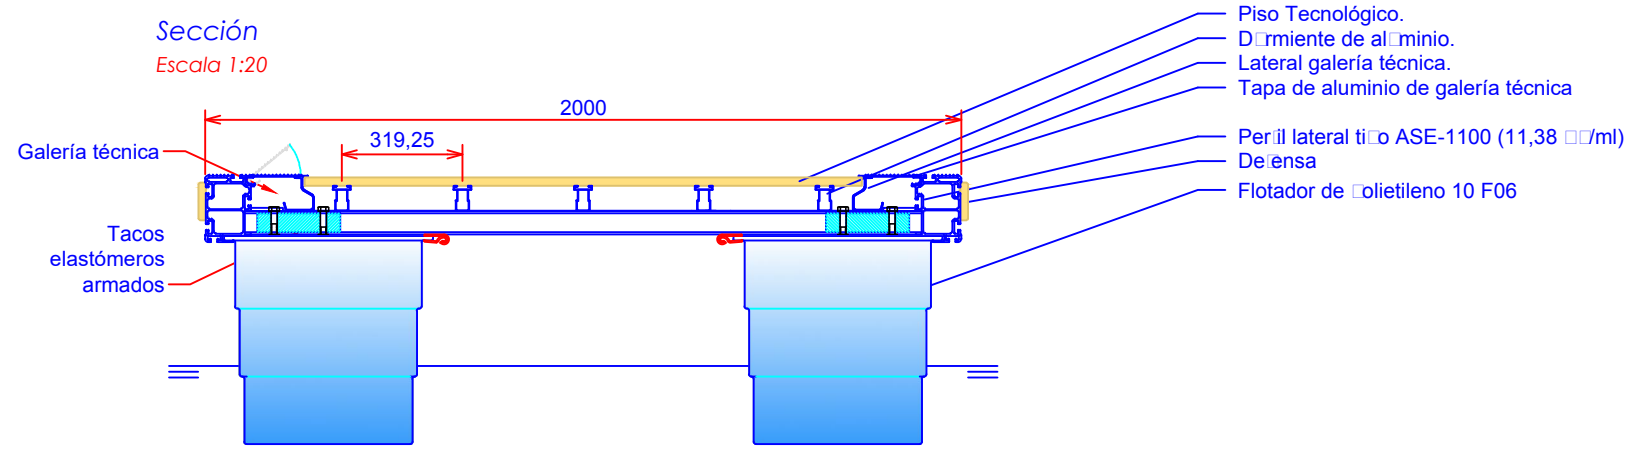

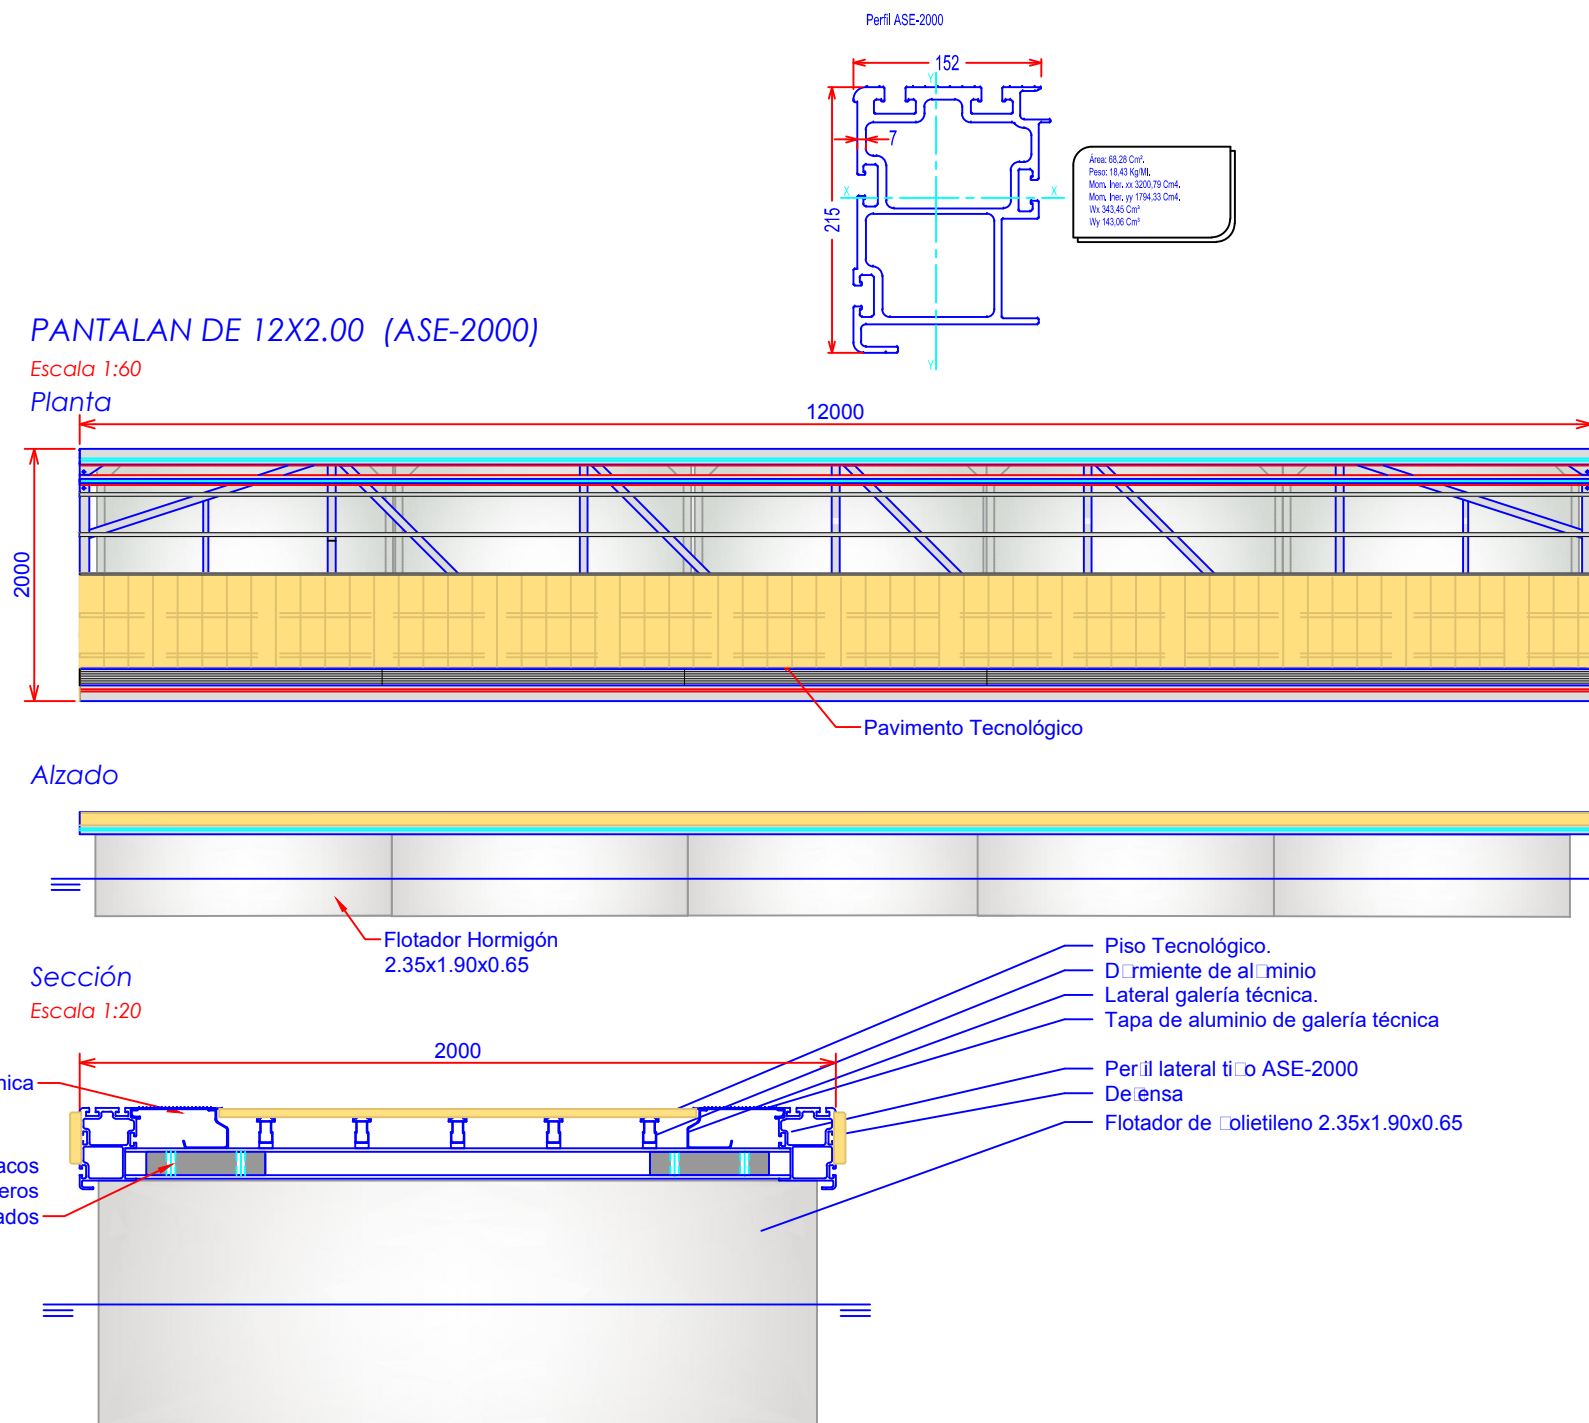


PROMOTOR DEL PROYECTO: DESARROLLOS CONCESIONARIOS INSULARES S.L.	VºBº DEL PROMOTOR:  FEDERICO RODRÍGUEZ CERDÀ	AUTOR DEL PROYECTO:  JOAN CALDENTÉY SANCHO ING.CAMINOS, CANALES Y PUERTOS COL. NÚM. 23.865	CO-AUTOR DEL PROYECTO:  PEDRO FEBRER SANTANDREU ING.INDUSTRIAL COL. NÚM. 561 COEIB	CO-AUTOR DEL PROYECTO:  SIMÓ FERRANDO CLARI INGENIERO DE OBRAS PÚBLICAS COL. NÚM. 24.167	 PROSOLVERS S.L. C/ALFONS EL MAGNÀNIM 29, BLQ. B. 2º - 4º C.P.: 07004 -PALMA DE MALLORCA- ILLES BALEARS. TELF 971 761 150 - FAX 971 752 198	TÍTULO DE PROYECTO: PROYECTO BÁSICO PARA GESTIÓN DE PUERTOS DE AMARRE PARA EMBARCACIONES DE ALQUILER EN LOS MUELLES DE LEVANTE DE LA RIBERA SUR DEL PUERTO DE MAÓ.	ESCALA A3: Indicadas ESCALA A1: Indicadas FECHA: MARZO 2017 NºEXP: PS OT-17001	SITUACIÓN: TÉRMINO MUNICIPAL: MAÓ ZONA: PORT DE MAÓ	NOMBRE DEL PLANO: PANTALANES Y PLATAFORMA FLOTANTE DETALLE DE PANTALÁN ASE-2.000 12m. X 2m.	NÚMERO PLANO: 04.2.2 NÚMERO HOJA: 3 DE 4
--	---	---	---	---	---	--	---	---	---	--

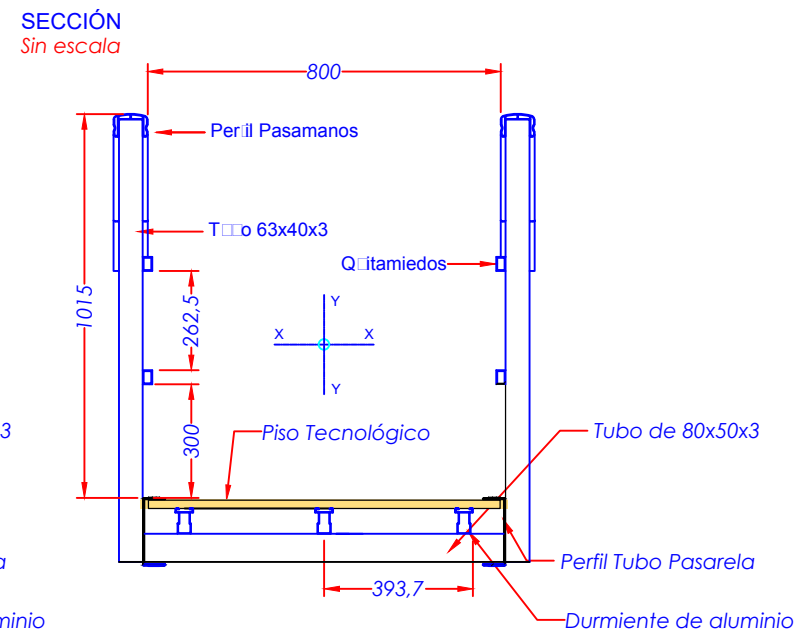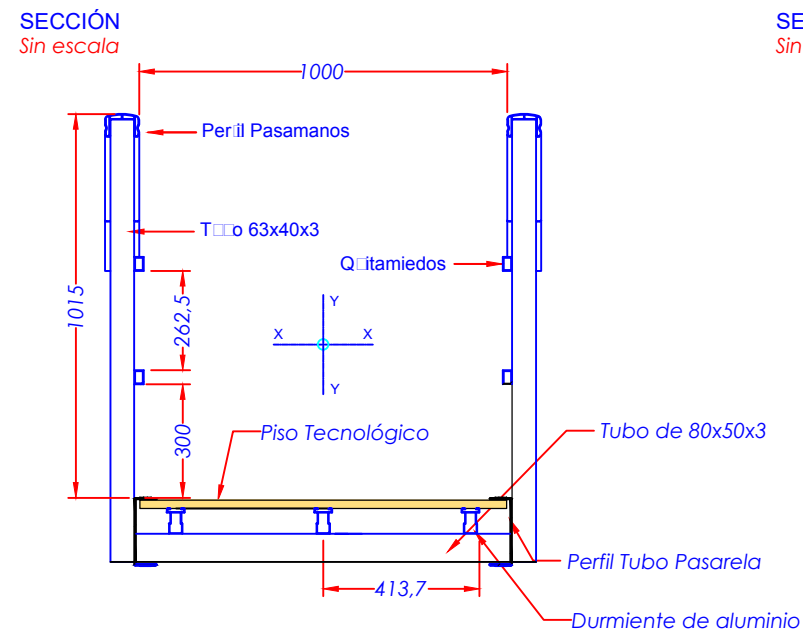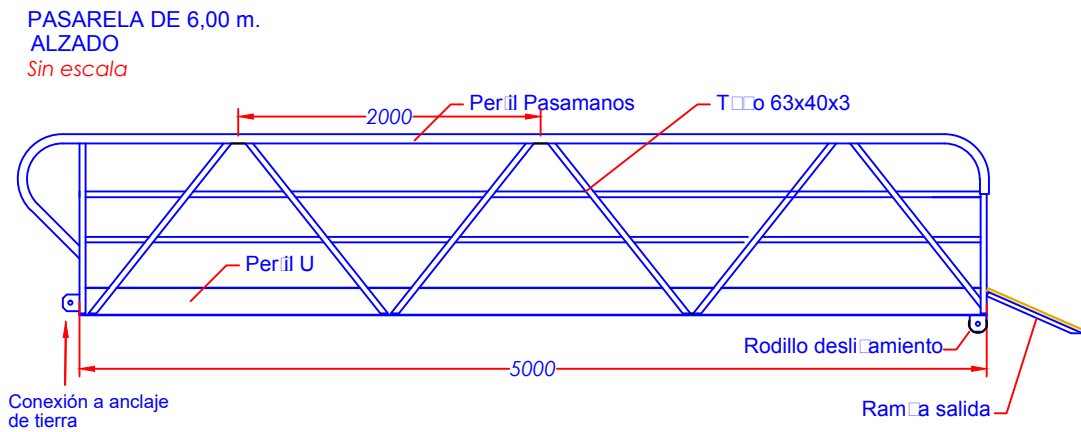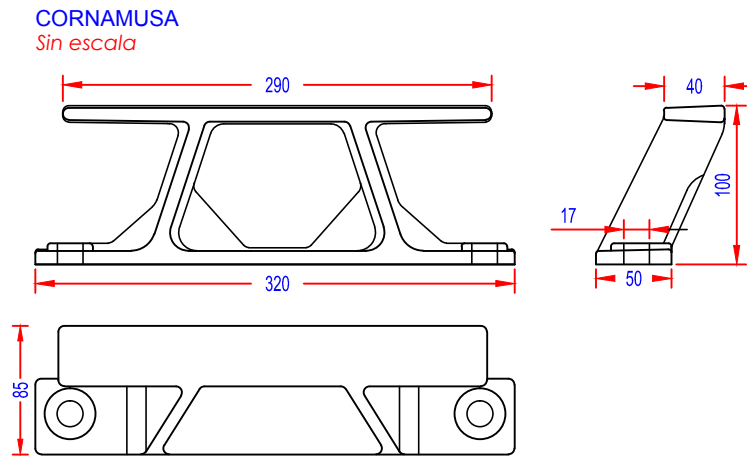

DISTRIBUCION DE FLOTA - OPCIÓN A						
ESLORA	MANGA	SUP. UNITARIAS m²	UNIDADES	SUPERFICIE m²	% FLOTA	% SUPERFICIE
6	2,6	15,6	1	15,6	1,43	0,5
8	3,1	24,8	12	297,6	17,14	9,54
10	3,7	37	28	1036	40	33,22
12	4,3	51,6	21	1083,6	30	34,74
14	4,8	67,2	3	201,6	4,29	6,46
16	5,2	83,2	2	166,4	2,86	5,34
18	5,5	99	2	198	2,86	6,35
20	6	120	1	120	1,43	3,85
TOTAL			70	3118,8	100	100
% OCUPACION DE LA SUPERFICIE DE EXPLOTACION EN AGUA					45,2	

	SUPERFICIE DE EXPLOTACIÓN (*) EN AGUA.	6.900 m²
	PANTALÁN Y PLATAFORMA.	486 m²
	LÍMITE DE CONCESIÓN.	6.900 m²
	ZONA DE INFLUENCIA	508 m²

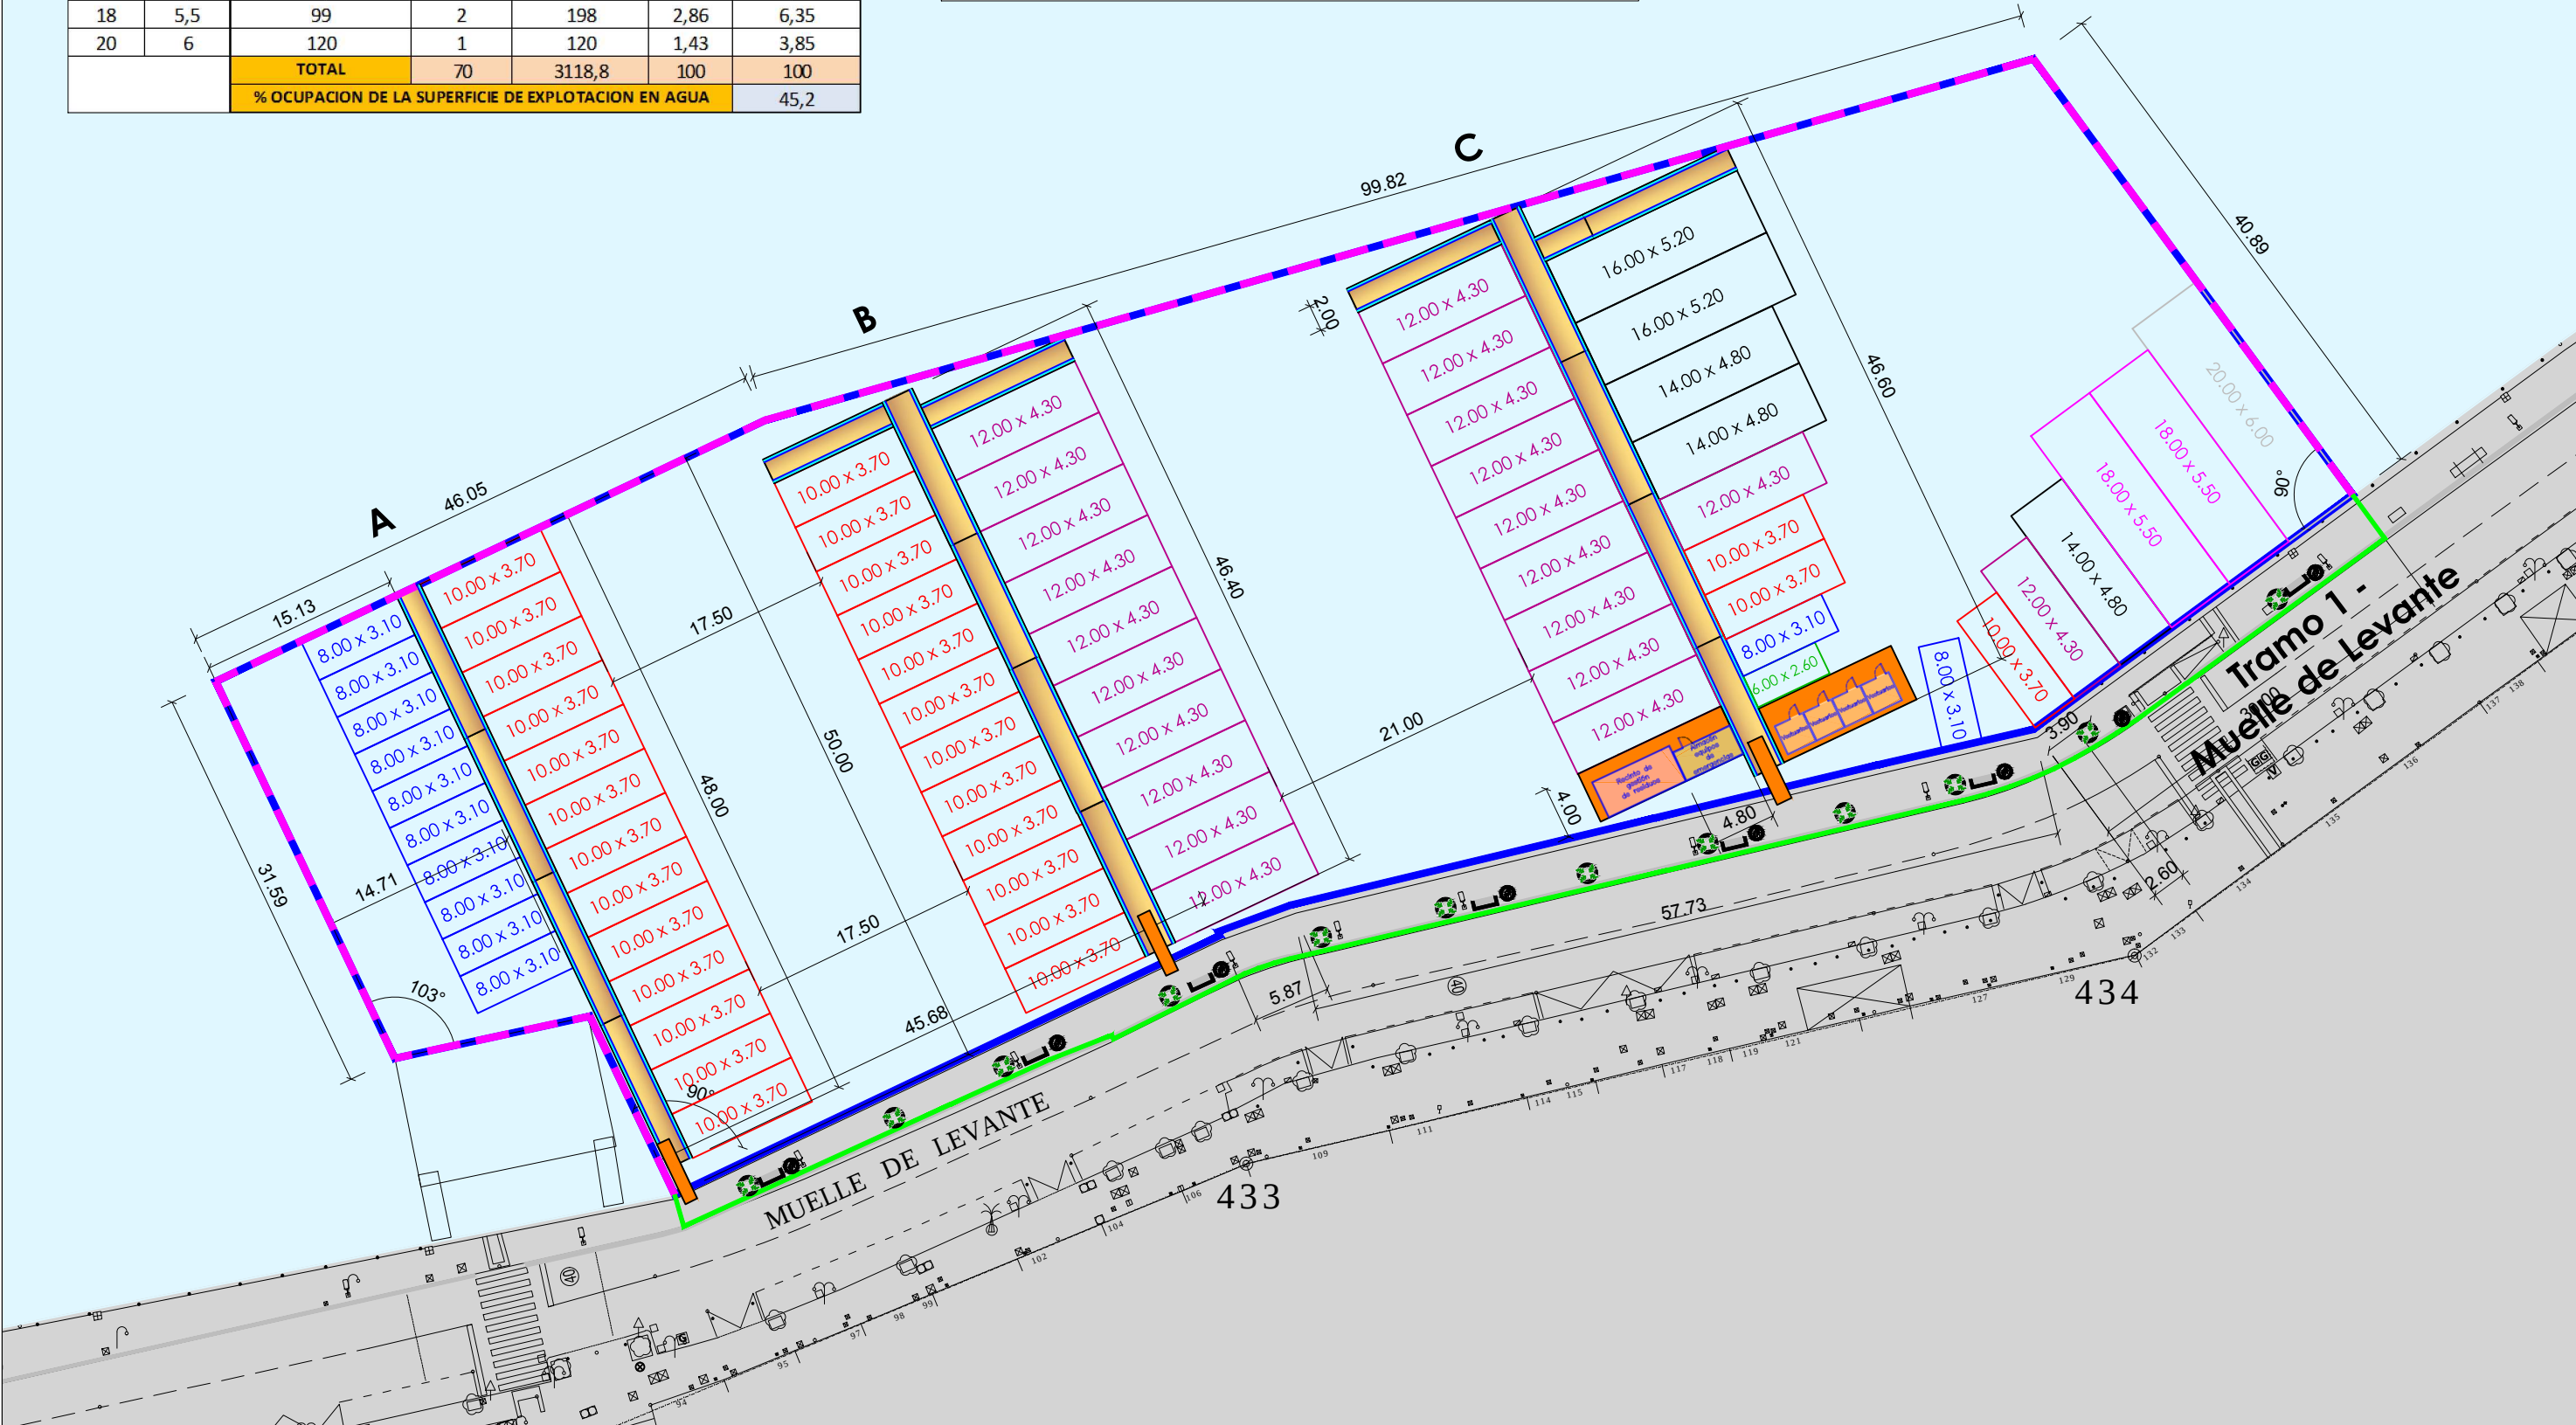

PROMOTOR DEL PROYECTO: DESARROLLOS CONCESIONARIOS INSULARES S.L.	VºBº DEL PROMOTOR: 	AUTOR DEL PROYECTO: JOAN CALDENTY SANCHO ING. CAMINOS, CANALES Y PUERTOS COL. NÚM. 23.865	CO-AUTOR DEL PROYECTO: PEDRO FERRER SANTANDREU ING. INDUSTRIAL COL. NÚM. 561 COEIB	CO-AUTOR DEL PROYECTO: SIMÓ FERRANDÓ CLARI INGENIERO DE OBRAS PÚBLICAS COL. NÚM. 24.167	 PROSOLVERS S.L. C/ALFONS EL MAGNÀNIM 29, BLQ. B. 2º - 4º C.P.: 07004 -PALMA DE MALLORCA- ILLES BALEARS. TELF 971 761 150 - FAX 971 752 198	TÍTULO DE PROYECTO: PROYECTO BÁSICO PARA LA GESTIÓN DE PUESTOS DE AMARRE PARA EMBARCACIONES DE ALQUILER EN LOS MUELLES DE LEVANTE DE LA RIBERA SUR DEL PUERTO DE MAÓ. (E.M. 703)	ESCALA A3: 1/500 ESCALA A1: 1/250 FECHA: MARZO 2017 NºEXP: PS OT-17001	SITUACIÓN: TÉRMINO MUNICIPAL: MAÓ ZONA: PORT DE MAÓ	NOMBRE DEL PLANO: DISTRIBUCIÓN DE FLOTA	NÚMERO PLANO: 05 NÚMERO HOJA: 1 DE 1
--	------------------------	--	---	--	--	---	---	---	--	--


LEYENDA MANIOBRABILIDAD

Zona de maniobra de embarcaciones
(Eslora * 1.75)



LEYENDA BALIZAMIENTO

 Baliza blanca en extremo de pantalán,
alcance 1mn, altura sobre fondeo 1,5m.

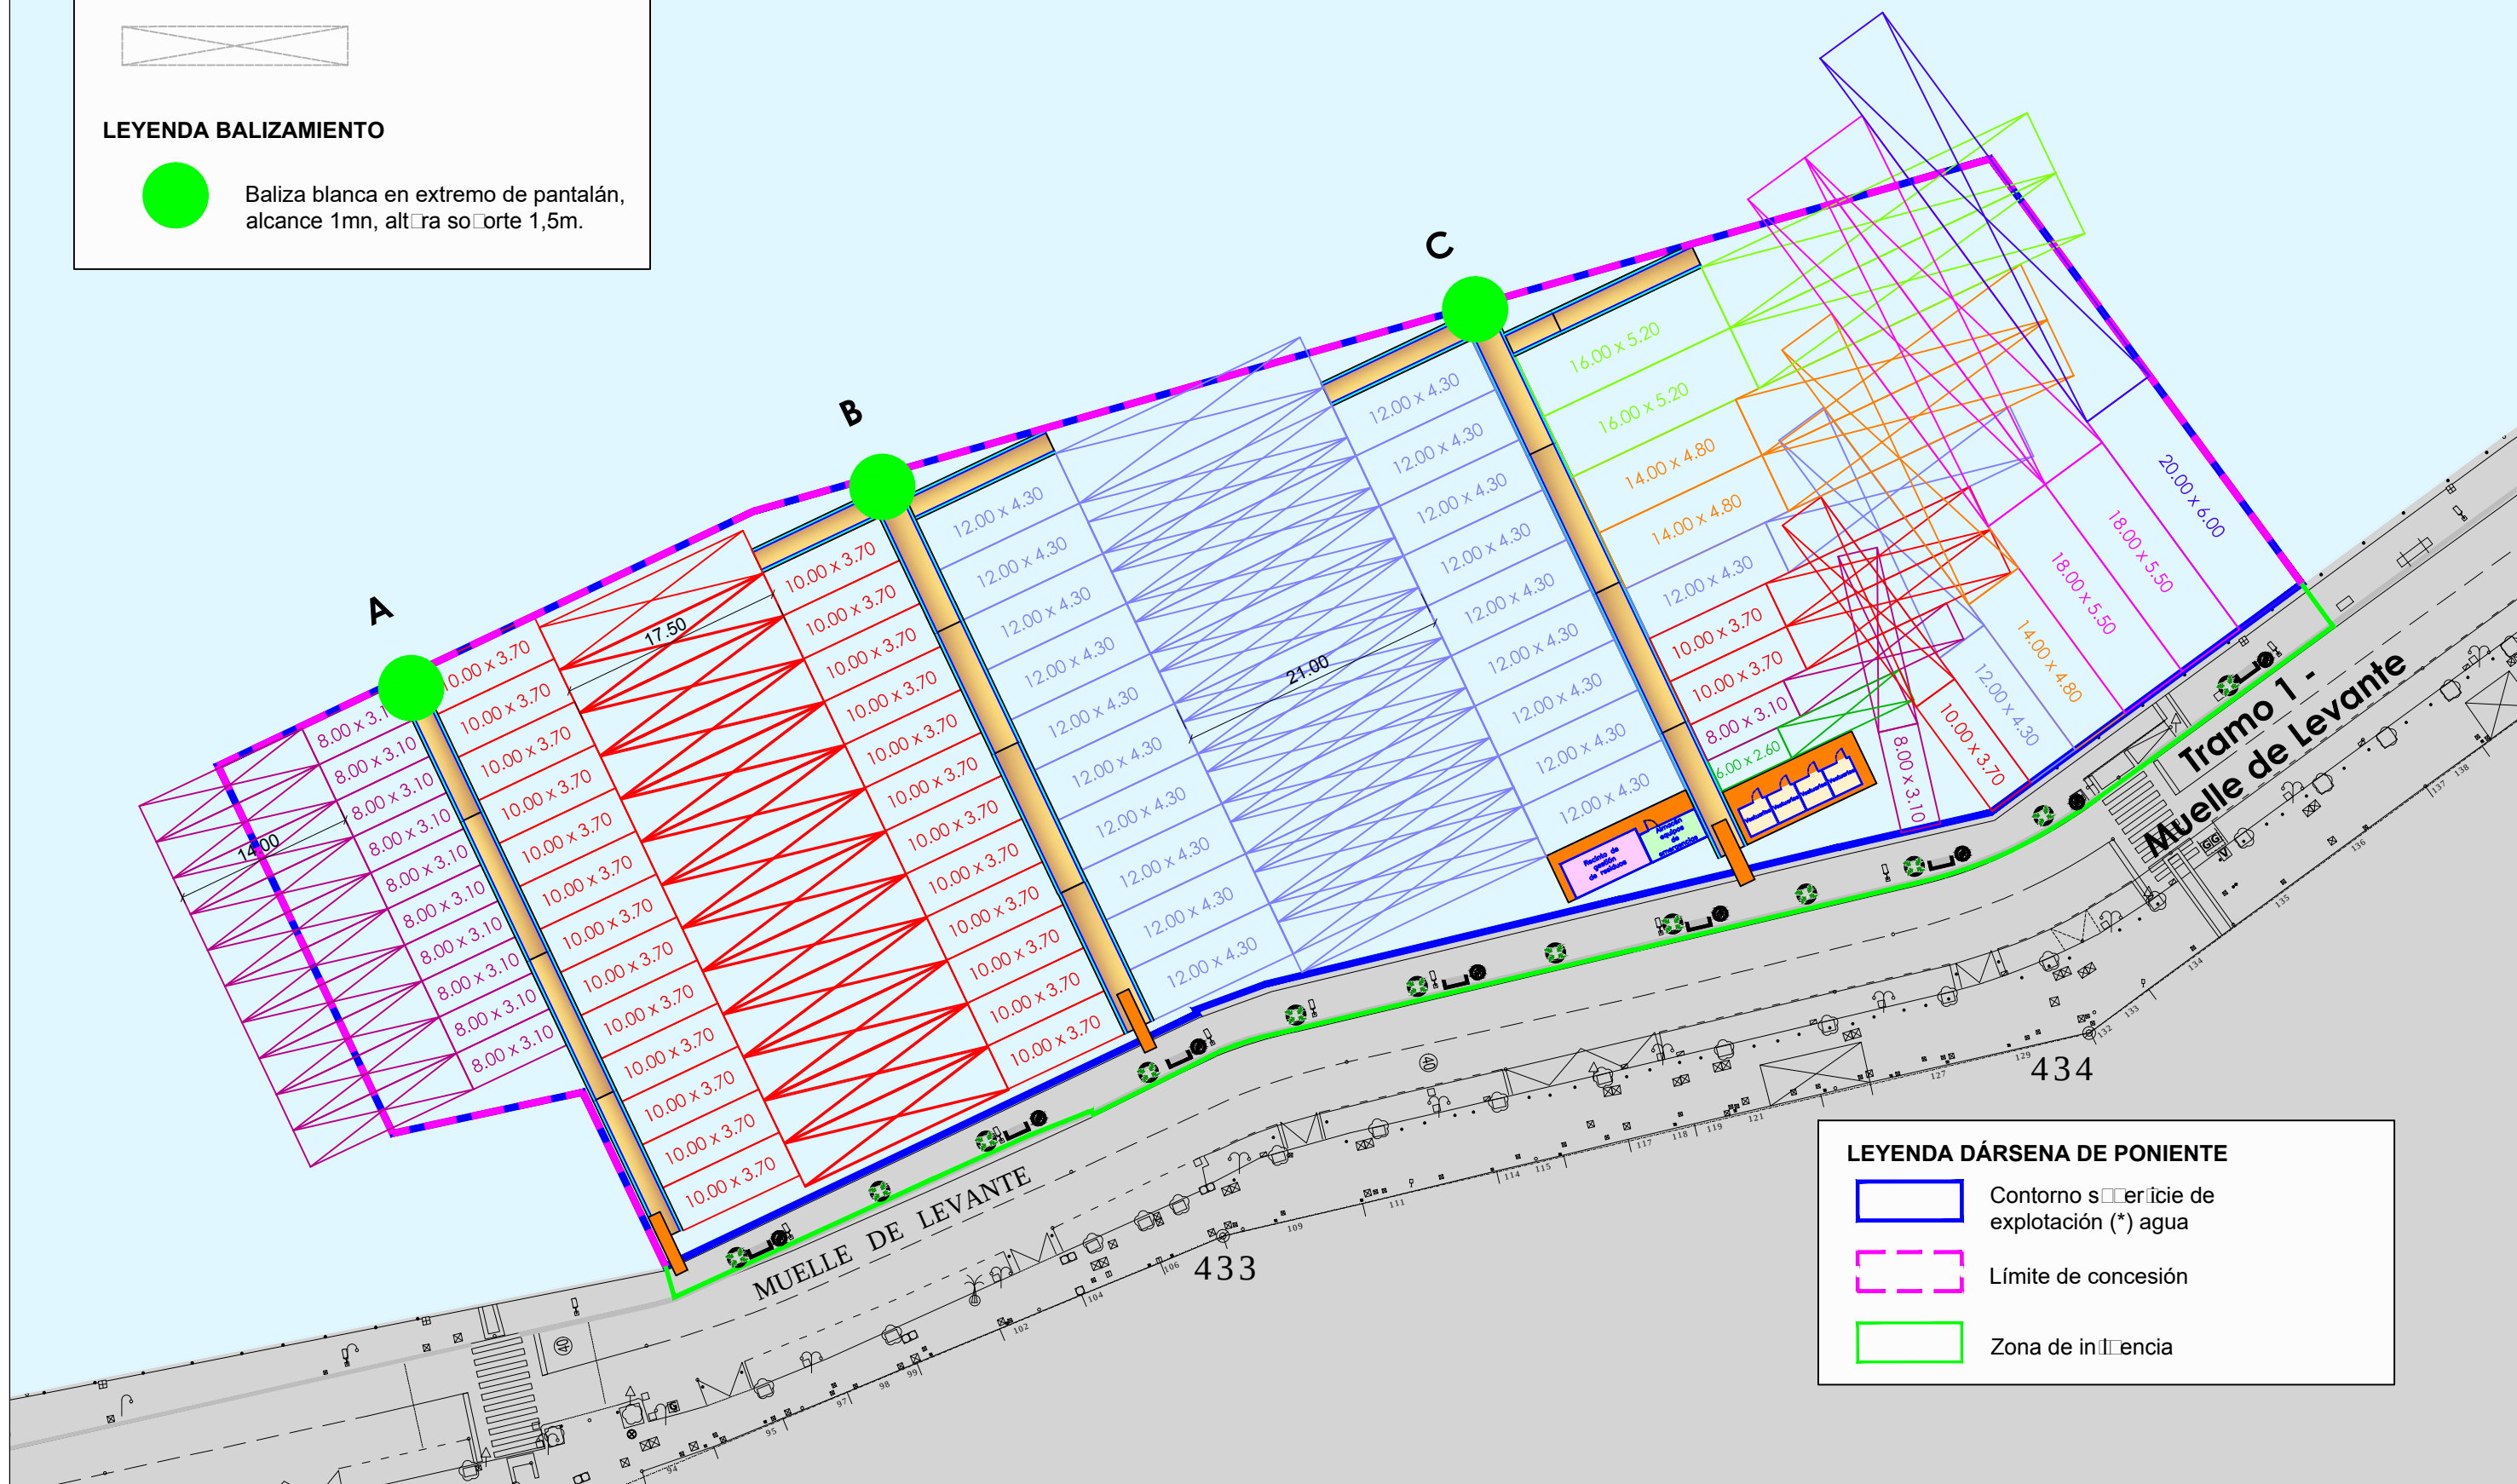

LEYENDA DÁRSENA DE PONIENTE



 Contorno superficie de explotación (*) agua



 Límite de concesión




 Zona de influencia

CALADOS NECESARIOS POR FACTORES RELACIONADOS CON EL BUQUE,NIVEL DE AGUA Y FONDO H1+H2+H3 (M). A VELA.

GRUPO	ESLORA (M)	CALADO DEL BUQUE (M)	CALADO EN BOCANA Y VÍAS EXTERIORES (M)	CALADO EN VÍAS DE NAVEGACIÓN INTERIORES (M)	CALADO EN MUELLES Y ATRAQUES ABRIGADOS (M)
P1	6,0	1,4	3,2	2,8	3,0
P2	8,0	1,6	3,5	3,0	3,2
P3	10,0	1,8	3,8	3,2	3,4
P4	12,0	2,0	4,1	3,4	3,6
P5	14,0	2,2	4,3	3,5	3,7
P6	16,0	2,3	4,5	3,7	3,9
P7	18,0	2,5	4,7	3,8	4,0
P8	20,0	2,6	4,9	3,9	4,1

Nota: se verifica tanto en la superficie de agua o fondo de concreto como en las áreas de maniobra de las embarcaciones fuera de la misma, los calados existentes son muy superiores a los mínimos necesarios.

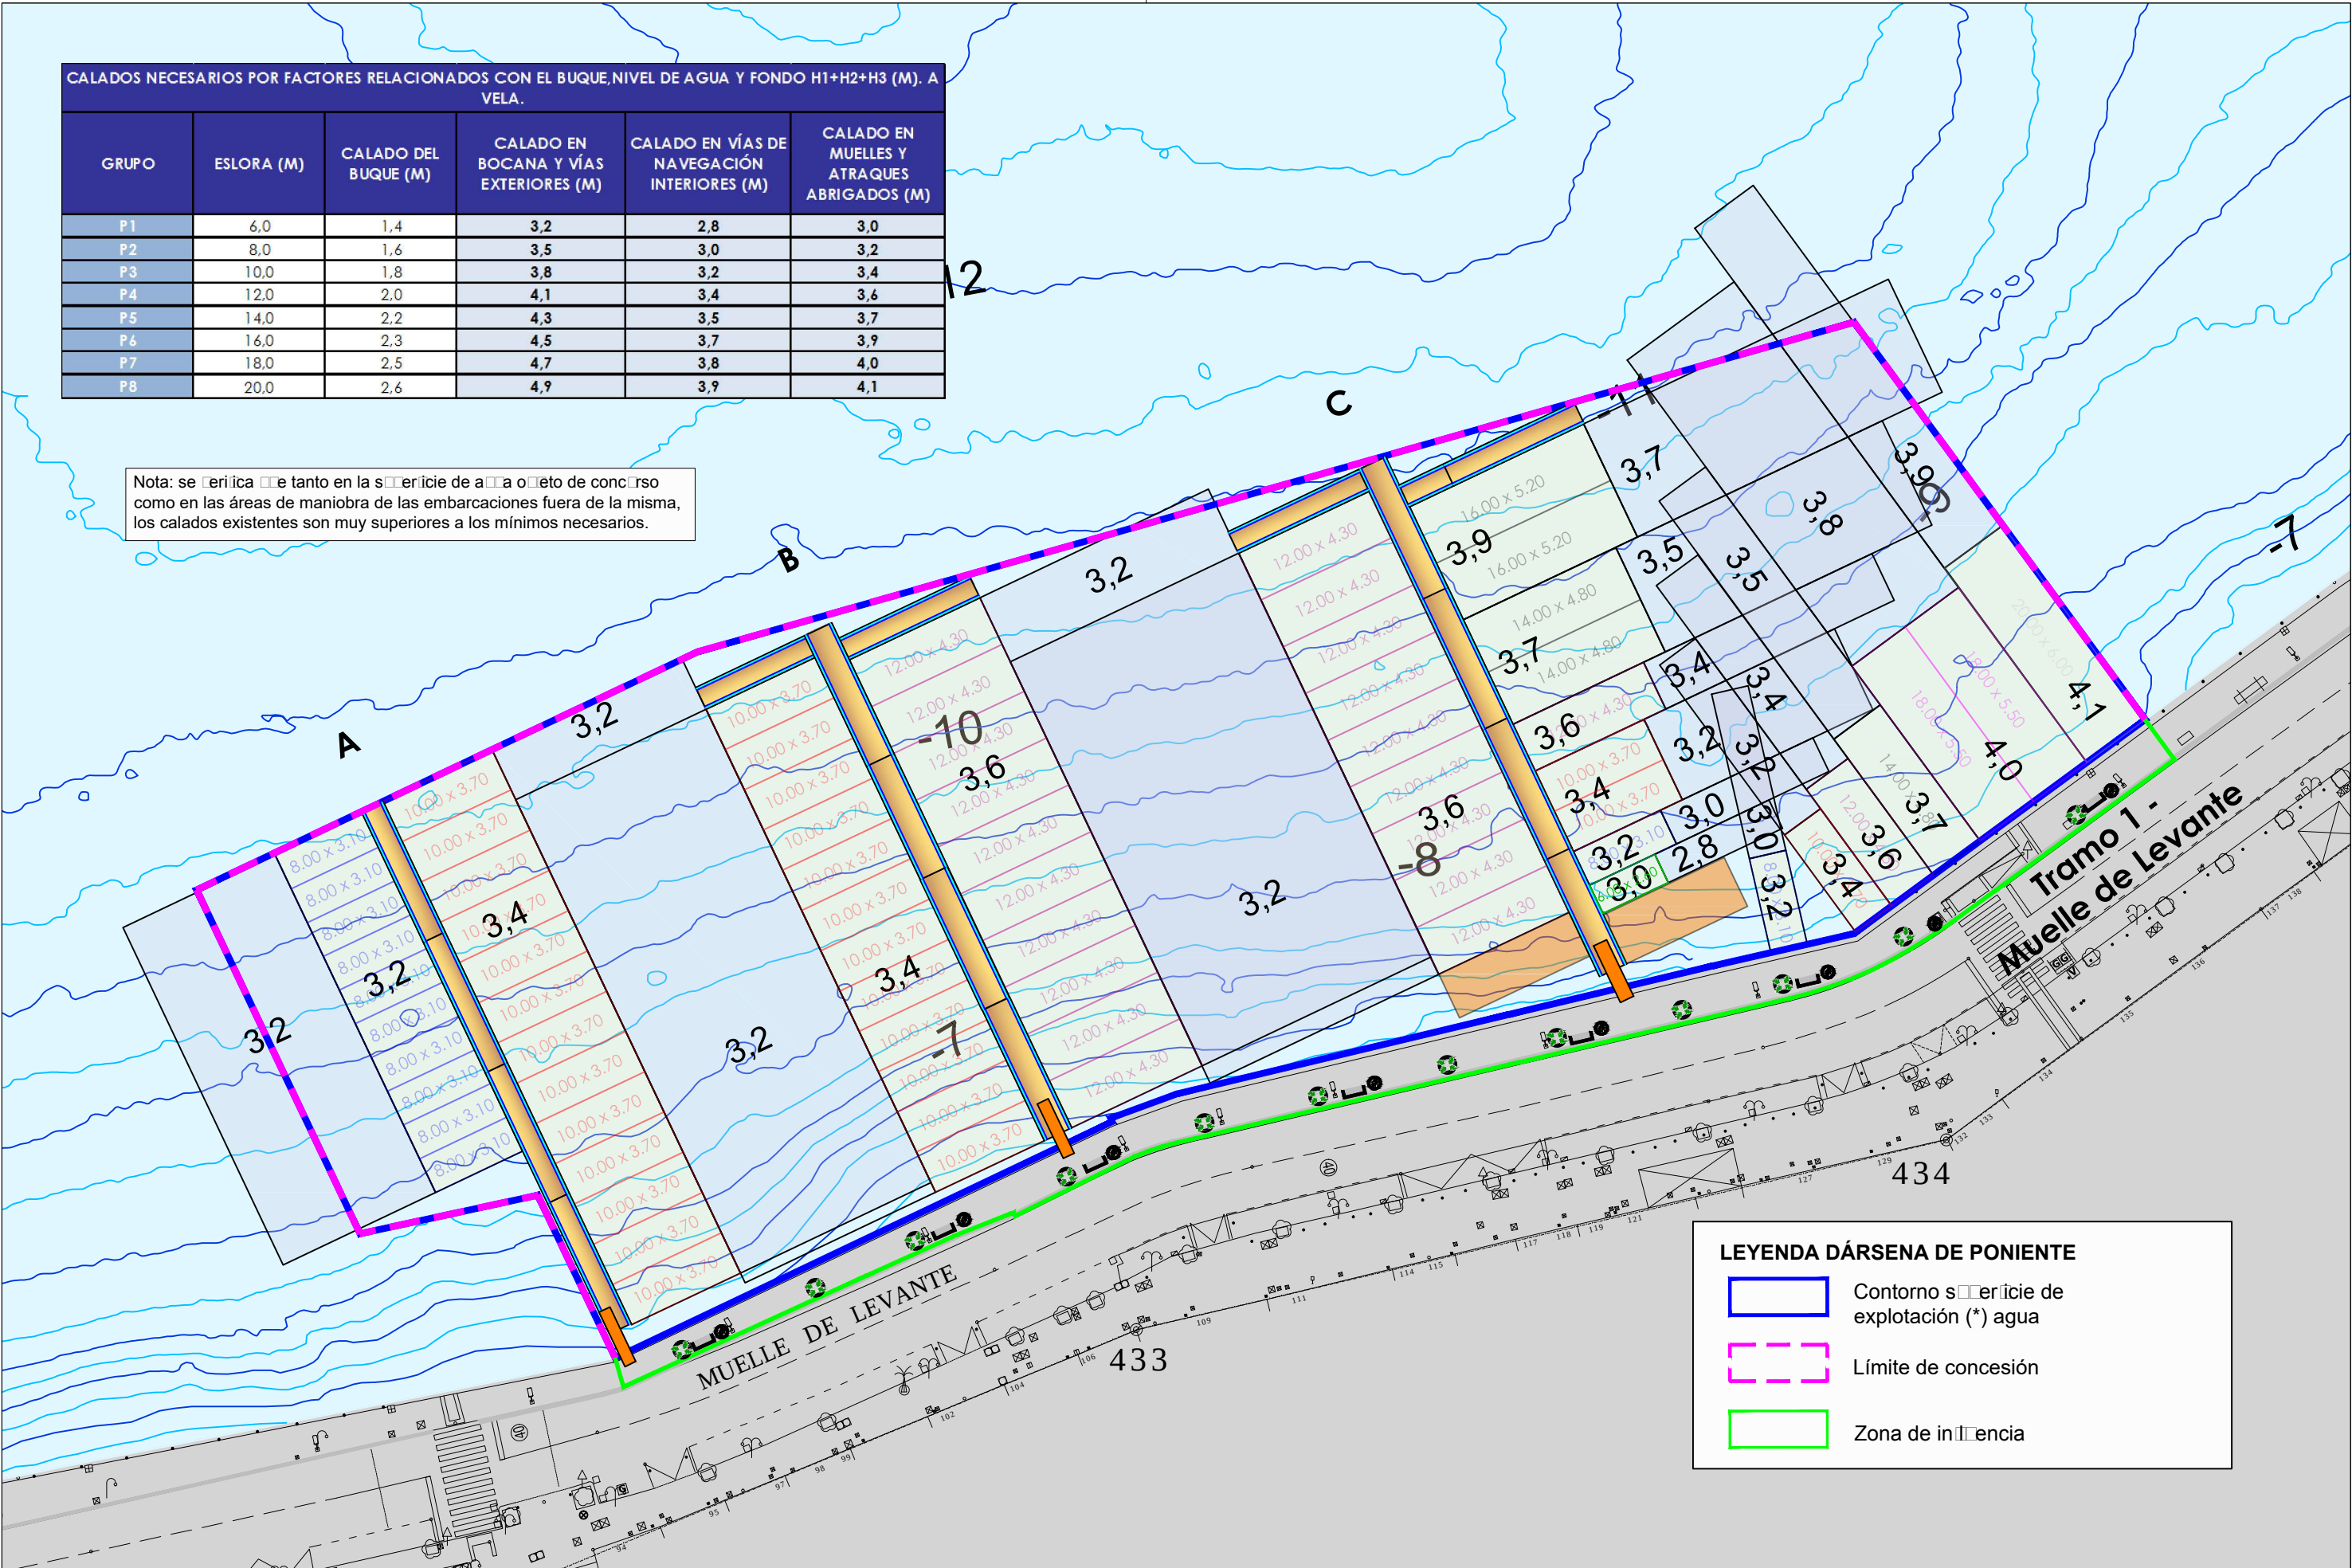

LEYENDA DÁRSENA DE PONIENTE

- Contorno superficie de explotación (*) agua
- Límite de concesión
- Zona de influencia

PROMOTOR DEL PROYECTO:

DESARROLLOS
CONCESIONARIOS
INSULARES S.L.

VºBº DEL PROMOTOR:

FEDERICO RODRÍGUEZ CERDÁ

AUTOR DEL PROYECTO:

JOAN CALDENTEY SANCHO
ING. CAMINOS, CANALES Y PUERTOS
COL. NÚM. 23.865

CO-AUTOR DEL PROYECTO:

PEDRO FEBRER SANTANDREU
ING. INDUSTRIAL
COL. NÚM. 561 COEIB

CO-AUTOR DEL PROYECTO:

SIMÓ FERRANDO CLARI
INGENIERO DE OBRAS PÚBLICAS
COL. NÚM. 24.167



PROSOLVERS S.L.

C/ALFONS EL MAGNÀNIM 29, BLQ. B.
2º - 4º
C.P.: 07004 -PALMA DE MALLORCA-
ILLES BALEARS.
TELF 971 761 150 - FAX 971 752 198

TÍTULO DE PROYECTO:

PROYECTO BÁSICO PARA LA GESTIÓN
DE PUESTOS DE AMARRE PARA
EMBARCACIONES DE ALQUILER EN LOS
MUELLES DE LEVANTE DE LA RIBERA
SUR DEL PUERTO DE MAÓ. (E.M. 703)

ESCALA A3: 1/500

ESCALA A1: 1/250

FECHA: MARZO 2017

NºEXP: PS OT-17001

SITUACIÓN:

TÉRMINO MUNICIPAL:

MAÓ

ZONA:

PORT DE MAÓ

NOMBRE DEL PLANO:


CALADOS NECESARIOS

NÚMERO PLANO:


07

NÚMERO HOJA:

1 DE 1

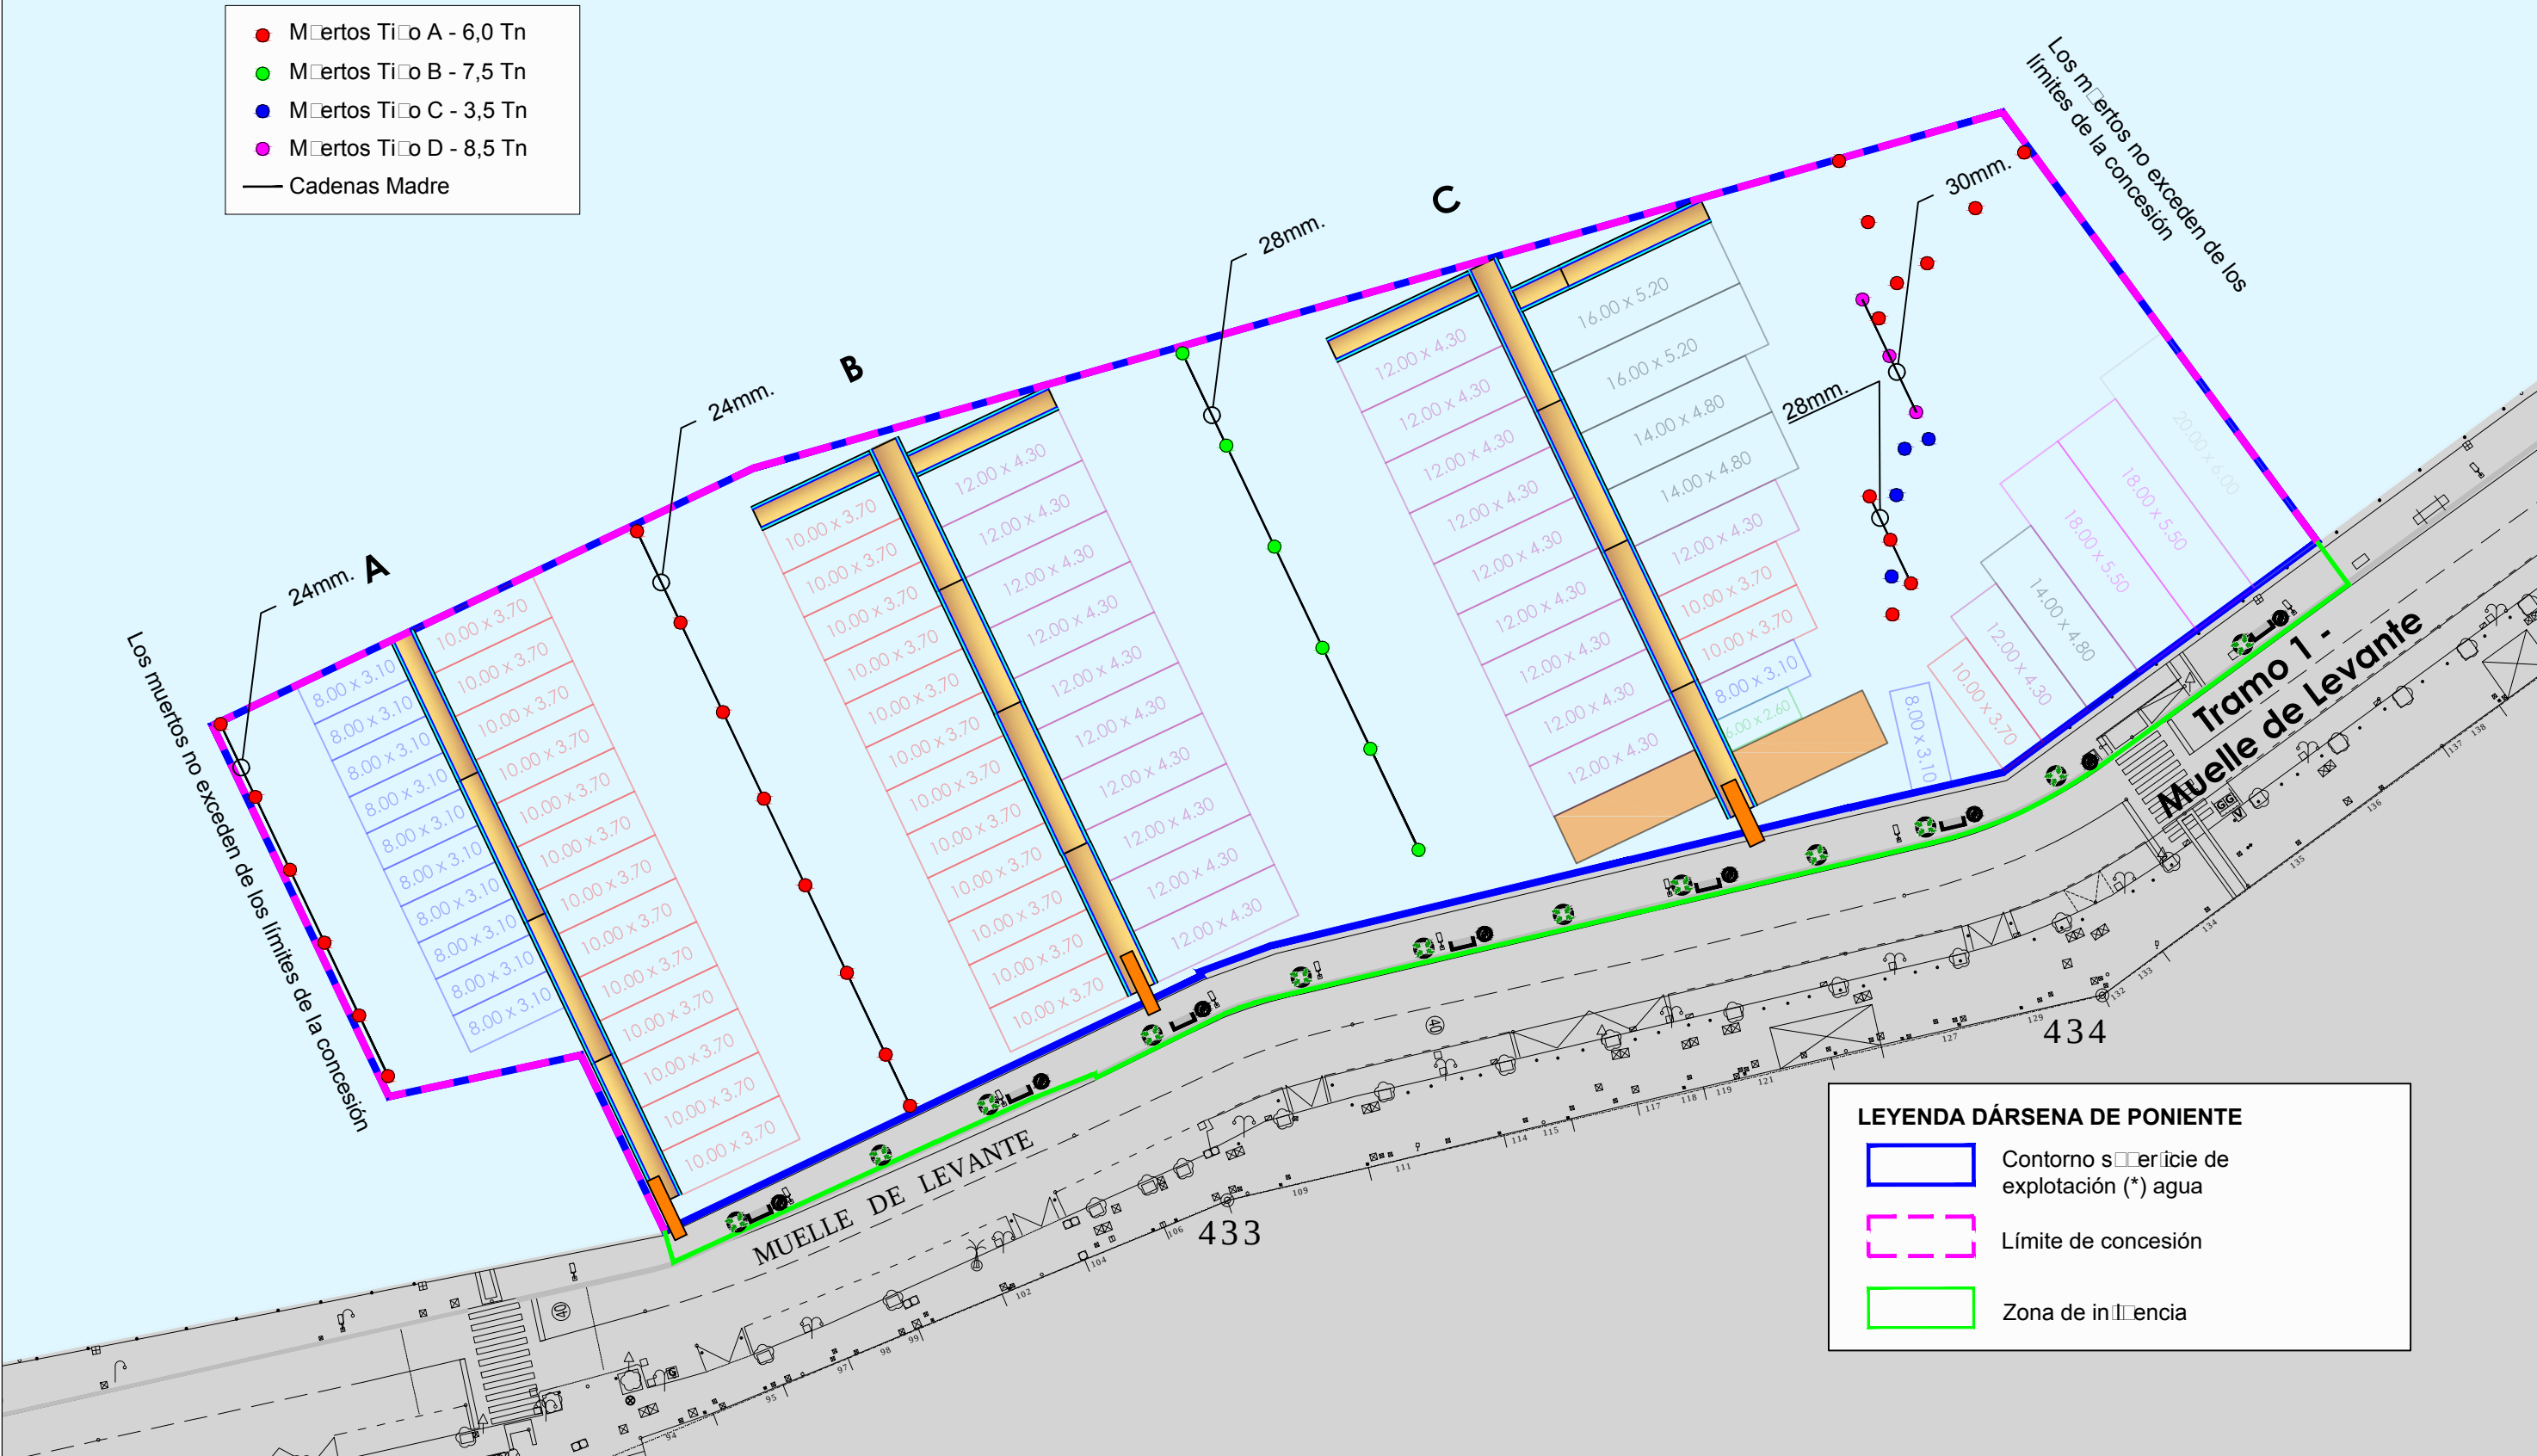

- Banco MODULAR de SAURA, de 200x50x40 cm. de hormigón prefabricado armado color blanco liso, incluso tratamiento antigrafiti con protector S de Quimicross y pegado a pavimento con Sikadur 31-CF.
- Papelera GRUSS/CENICERO en acero inoxidable AISI 316L de 2 mm de espesor y acabado pulido mate, empotrada en solera y pavimento, cenicero de fundición de aluminio anodizado y cubo interior, con tornillería AISI 316L
- Jardinera DAMA PLUS de ESCOFET, 110 kgs/405 litros, de chapa de acero corten de 6 mm, oxidado, simplemente apoyada con Olea europea (Olive) ejemplar centenario con cepellón

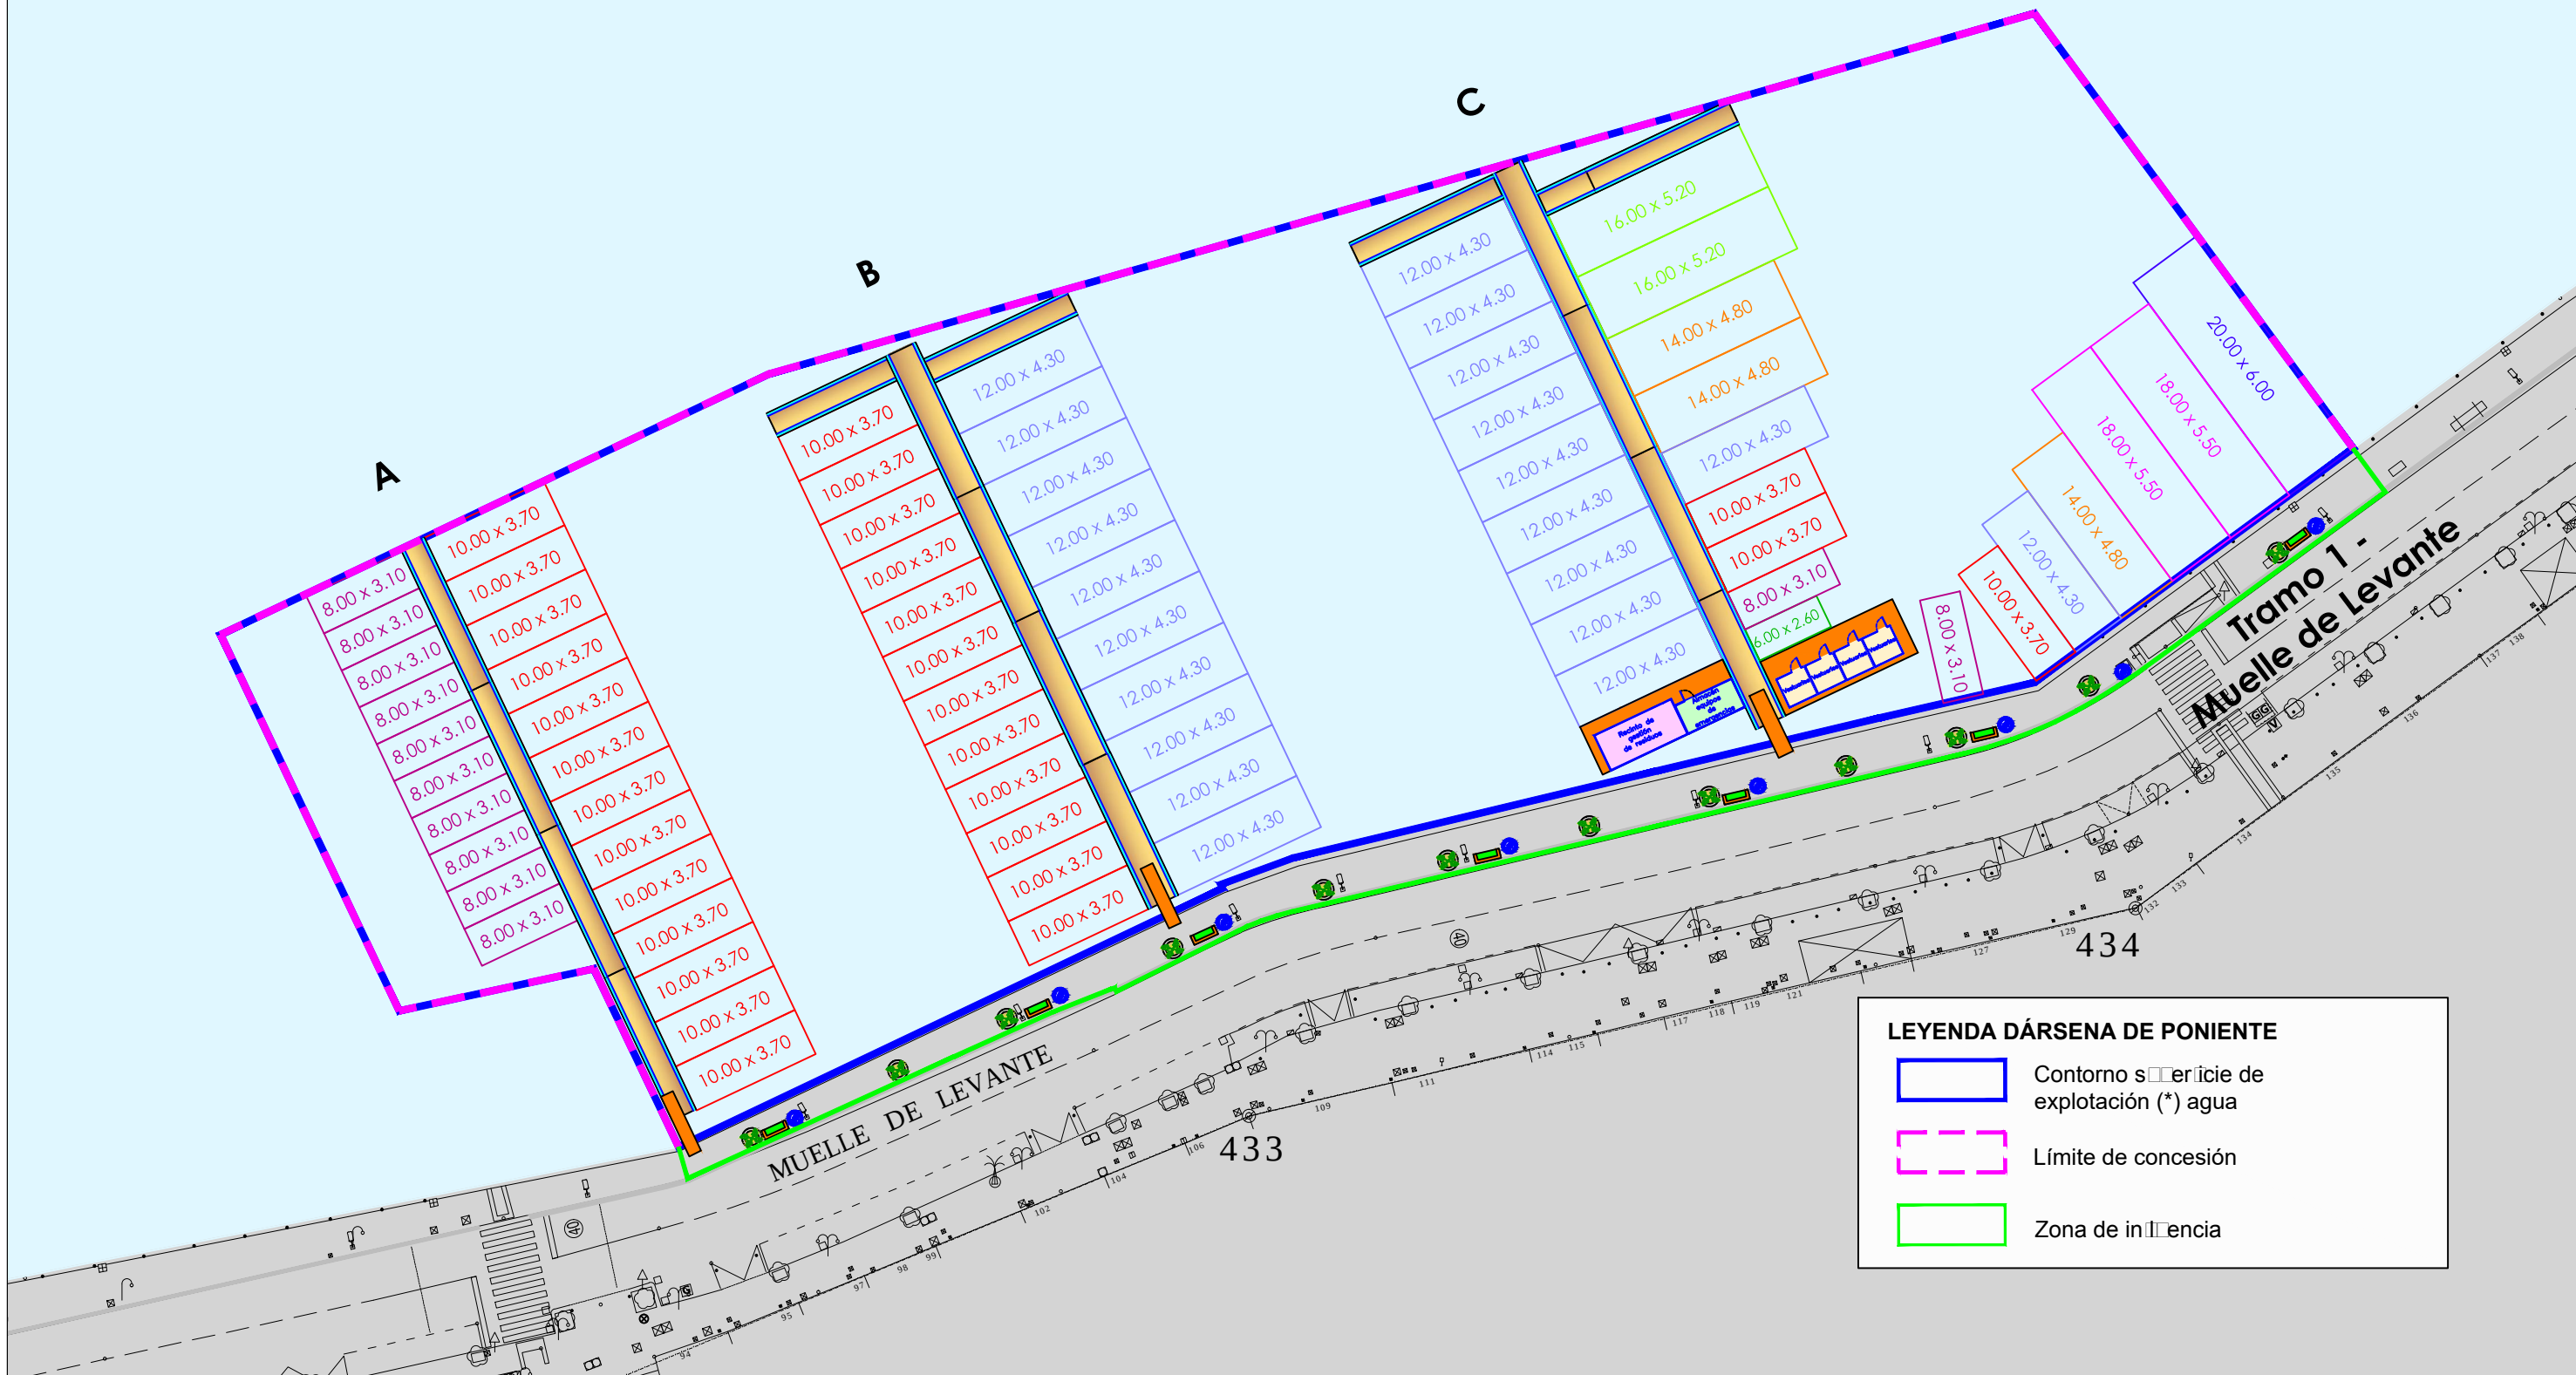

LEYENDA INTRUSIÓN

Sirena exterior

Módulo expansor 8 zonas en caja

Módulo receptor vía radio

LEYENDA CCTV

Minidomo color D/N para exterior

Monitor color TFT (en oficina de edificio)


Matriz de video (en oficina de edificio)

Cámara D/N exterior

LEYENDA CONTROL DE ACCESO

Módulo controlador puerta de acceso

Puerta de control de accesos

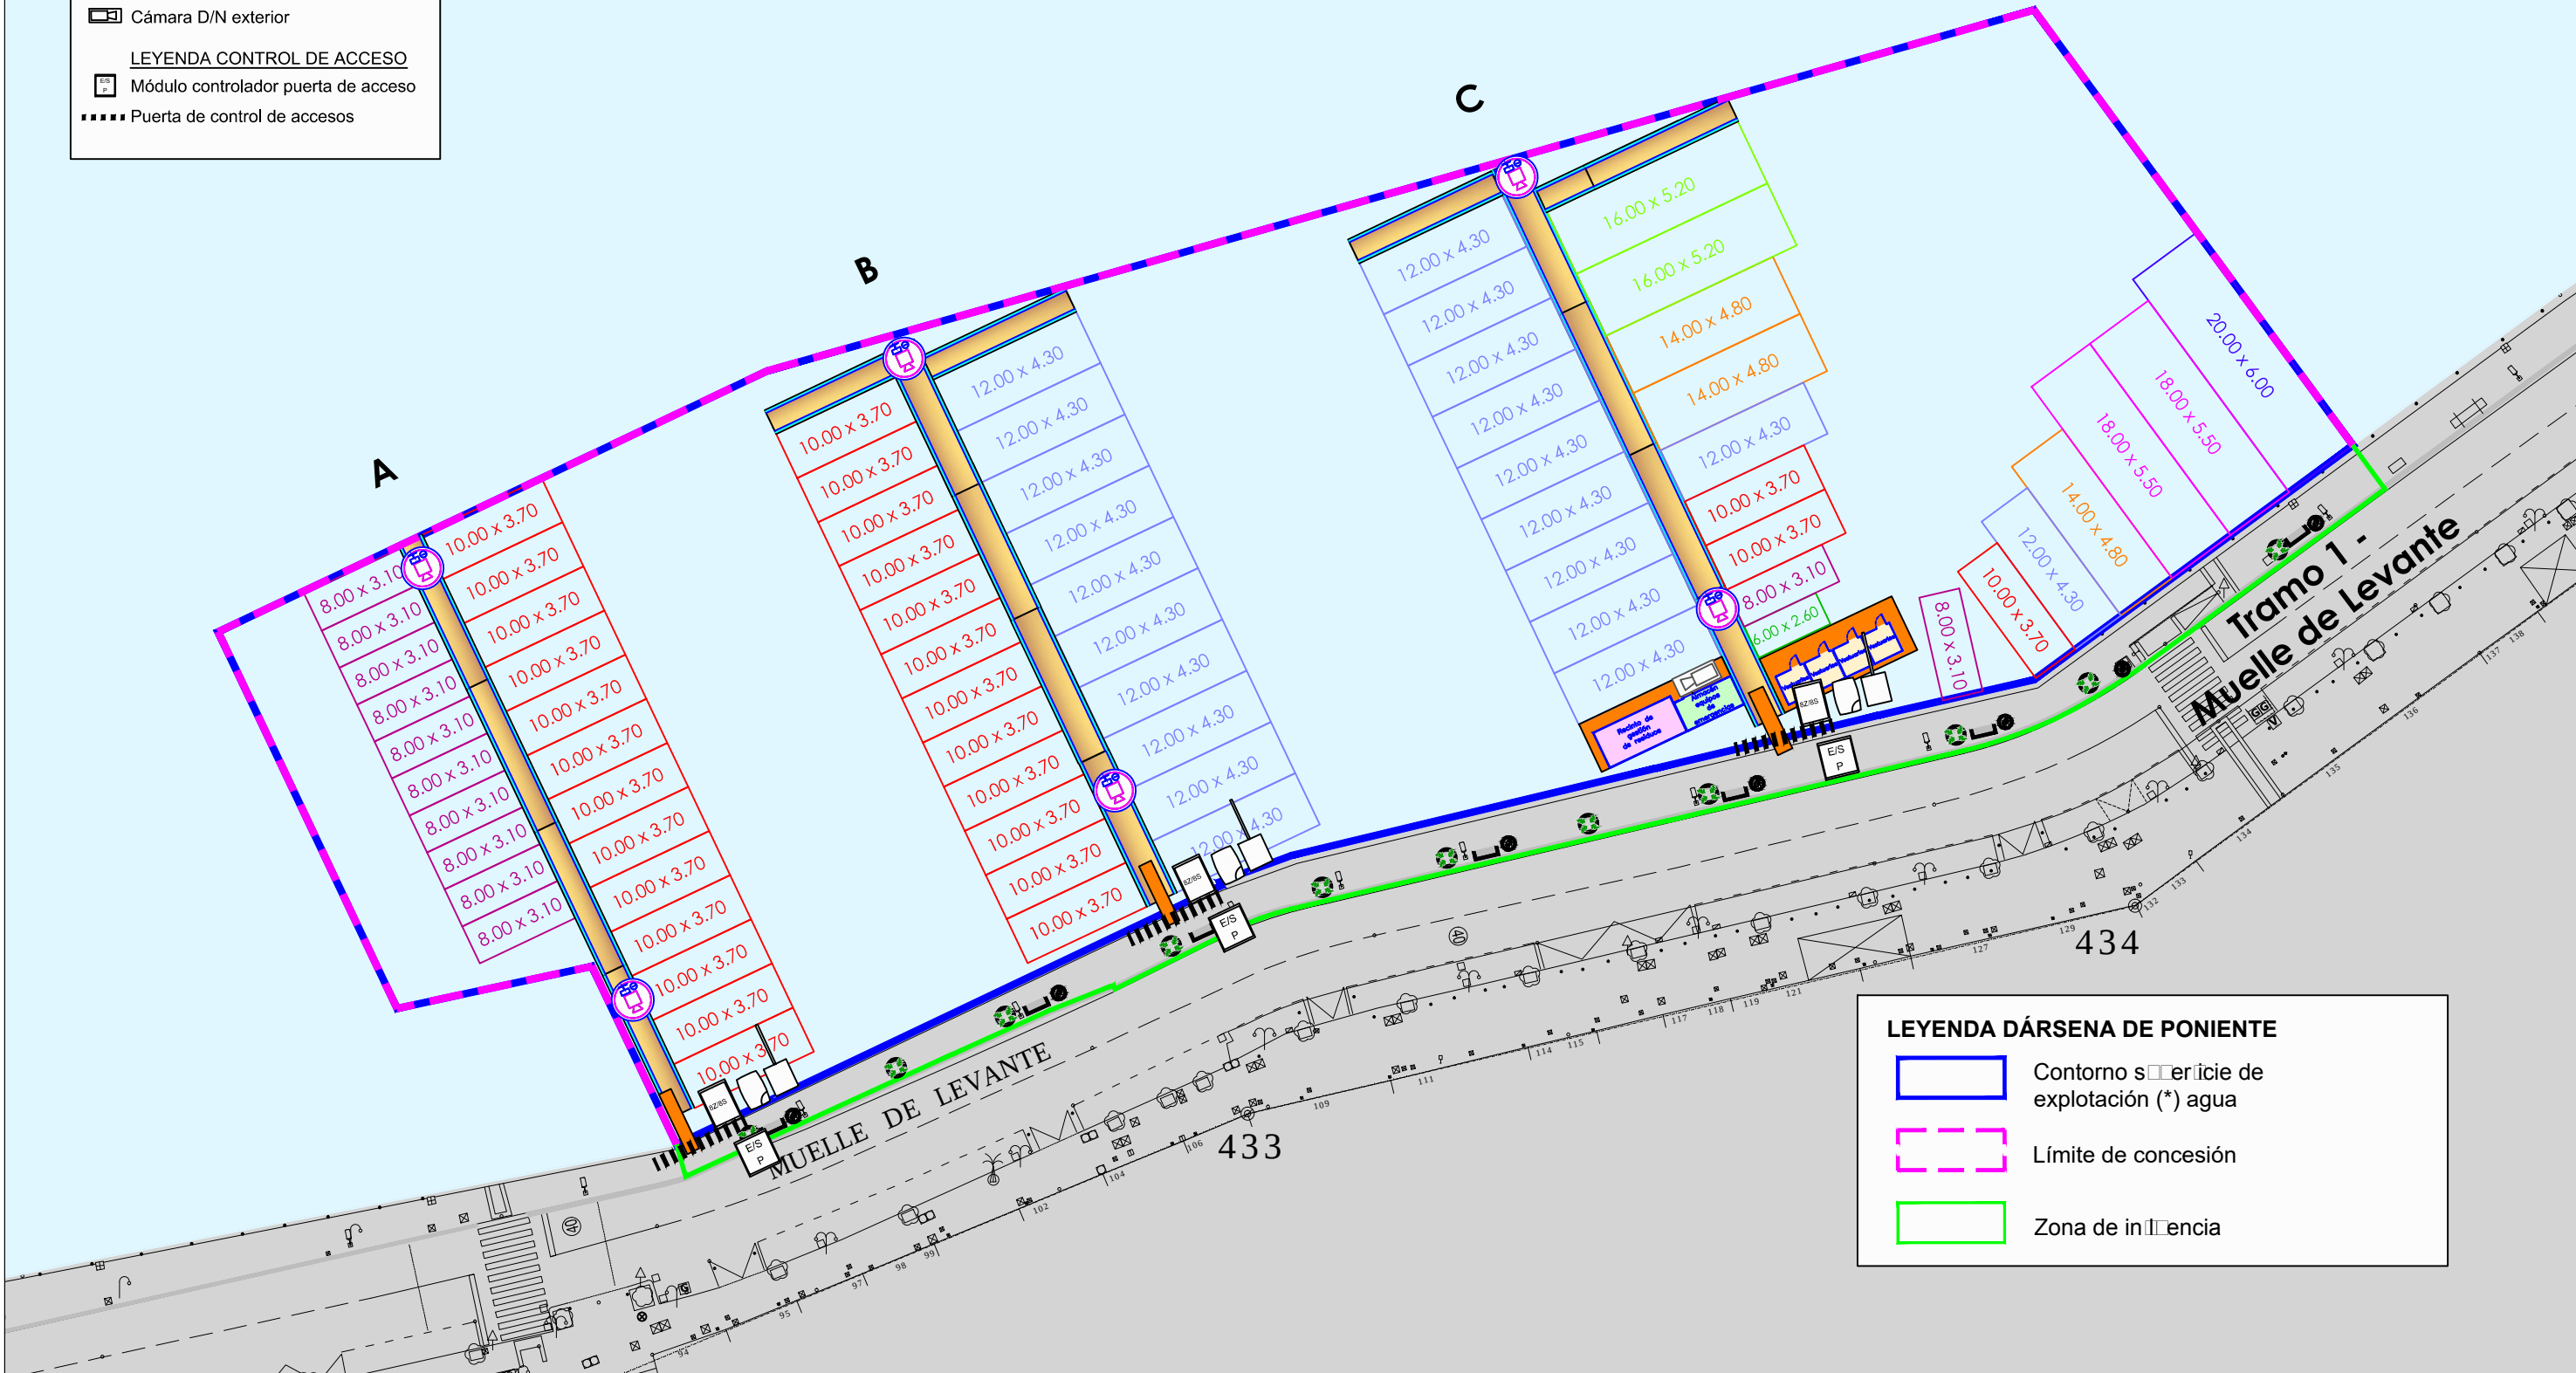

LEYENDA DÁRSENA DE PONIENTE

Contorno superficie de explotación (*) agua

Límite de concesión

Zona de influencia

PROMOTOR DEL PROYECTO: DESARROLLOS CONCESIONARIOS INSULARES S.L.	VºBº DEL PROMOTOR: 	AUTOR DEL PROYECTO: JOAN CALDENTEY SANCHO ING. INDUSTRIAL COL. NÚM. 23.865	CO-AUTOR DEL PROYECTO: PEDRO FERRER SANTANDREU ING. INDUSTRIAL COL. NÚM. 561 COEIB	CO-AUTOR DEL PROYECTO: SIMÓ FERRANDÓ CLARI INGENIERO DE OBRAS PÚBLICAS COL. NÚM. 24.167	 PROSOLVERS S.L. C/ALFONS EL MAGNÀNIM 29, BLQ. B. 2º - 4ª C.P.: 07004 -PALMA DE MALLORCA- ILLES BALEARS. TELF 971 761 150 - FAX 971 752 198	TÍTULO DE PROYECTO: PROYECTO BÁSICO PARA LA GESTIÓN DE PUESTOS DE AMARRE PARA EMBARCACIONES DE ALQUILER EN LOS MUELLES DE LEVANTE DE LA RIBERA SUR DEL PUERTO DE MAÓ. (E.M. 703)	ESCALA A3: 1/500 ESCALA A1: 1/250 FECHA: MARZO 2017 NºEXP: PS OT-17001	SITUACIÓN: TÉRMINO MUNICIPAL: MAÓ ZONA: PORT DE MAÓ	NOMBRE DEL PLANO: CONTROL DE ACCESOS PLANTA	NÚMERO PLANO: 11 NÚMERO HOJA: 1 DE 1
--	------------------------	---	---	--	--	---	---	---	---	--

LEYENDA DISTRIBUCIÓN DE TORRETAS

TORRETA 2 TOMAS 16A, 230V (MONOFÁSICA)

TORRETA 3 TOMAS 16A, 230V (MONOFÁSICA)

TORRETA 2 TOMAS 32A, 230V (MONOFÁSICA)

TORRETA 3 TOMAS 32A, 230V (MONOFÁSICA)

TORRETA 1 TOMA 16A, 230V (MONOFÁSICA)
Y TORRETA 1 TOMA 32A, 230V (MONOFÁSICA)

TORRETA 1 TOMA 32A, 230V (MONOFÁSICA)
Y TORRETA 1 TOMA 63A, 230V (MONOFÁSICA)

BALIZA

LEYENDA CUADROS ELÉCTRICOS

CUADRO GENERAL

SUBCUADRO

CONTADOR

LEYENDA SECCIONES

2.5mm²

Alim. r. Pant. 2.5mm²

10mm²

16mm²

25mm²

50mm²





LEYENDA DÁRSENA DE PONIENTE


Contorno superficie de explotación (*) agua

Límite de concesión


Zona de influencia

PROMOTOR DEL PROYECTO: DESARROLLOS CONCESIONARIOS INSULARES S.L.	VºBº DEL PROMOTOR: 	AUTOR DEL PROYECTO: JOAN CALDENTÉY SANCHO ING. INDUSTRIAL COL. NÚM. 23.865	CO-AUTOR DEL PROYECTO: PEDRO FEBRER SANTANDREU ING. INDUSTRIAL COL. NÚM. 561 COEIB	CO-AUTOR DEL PROYECTO: SIMÓ FERRANDÓ CLARÍ INGENIERO DE OBRAS PÚBLICAS COL. NÚM. 24.167	 PROSOLVERS S.L. C/ALFONS EL MAGNÀNIM 29, BLQ. B. 2º - 4º C.P.: 07004 -PALMA DE MALLORCA- ILLES BALEARS. TELF 971 761 150 - FAX 971 752 198	TÍTULO DE PROYECTO: PROYECTO BÁSICO PARA LA GESTIÓN DE PUESTOS DE AMARRE PARA EMBARCACIONES DE ALQUILER EN LOS MUELLES DE LEVANTE DE LA RIBERA SUR DEL PUERTO DE MAÓ. (E.M. 703)	ESCALA A3: 1/500 ESCALA A1: 1/250 FECHA: MARZO 2017 NºEXP: PS OT-17001	SITUACIÓN: TÉRMINO MUNICIPAL: MAÓ ZONA: PORT DE MAÓ	NOMBRE DEL PLANO: INSTALACIÓN ELÉCTRICA PLANTA	NÚMERO PLANO: 12.1 NÚMERO HOJA: 1 DE 1
--	------------------------	---	---	--	--	---	---	---	--	--

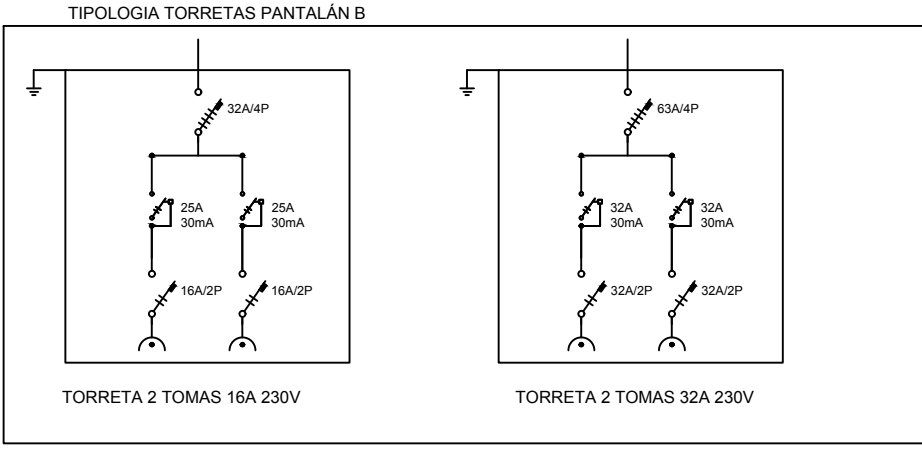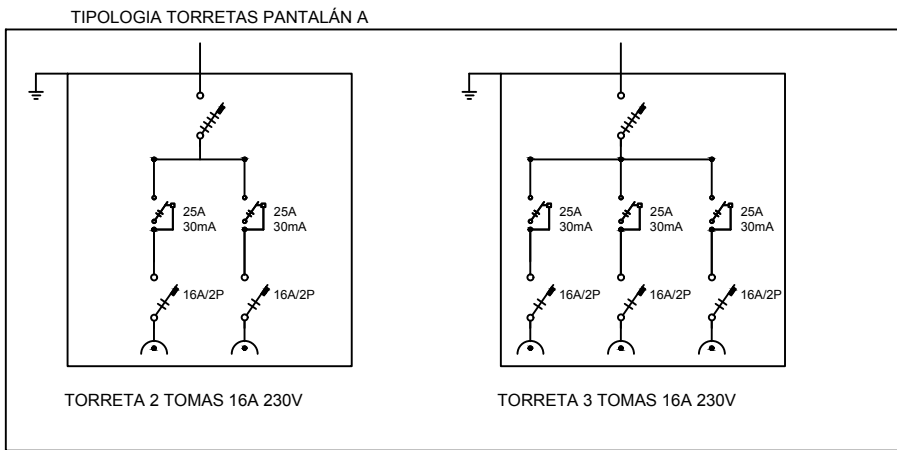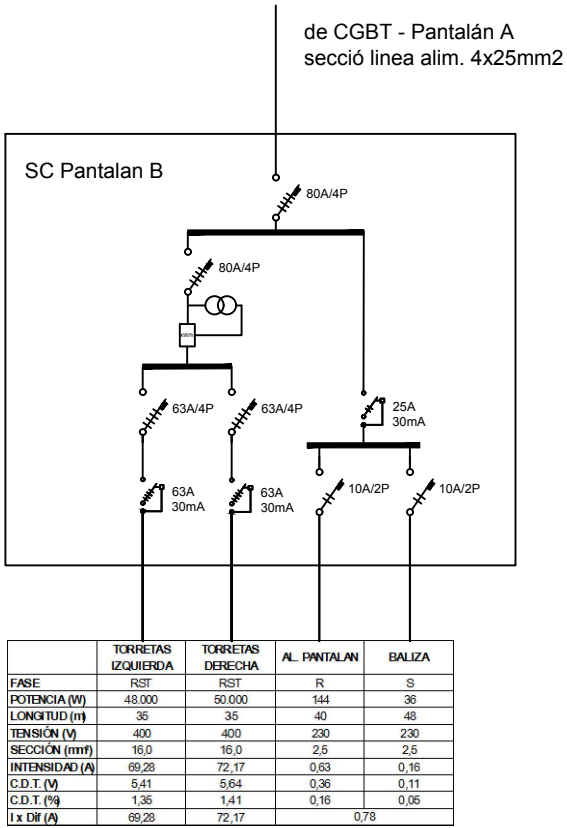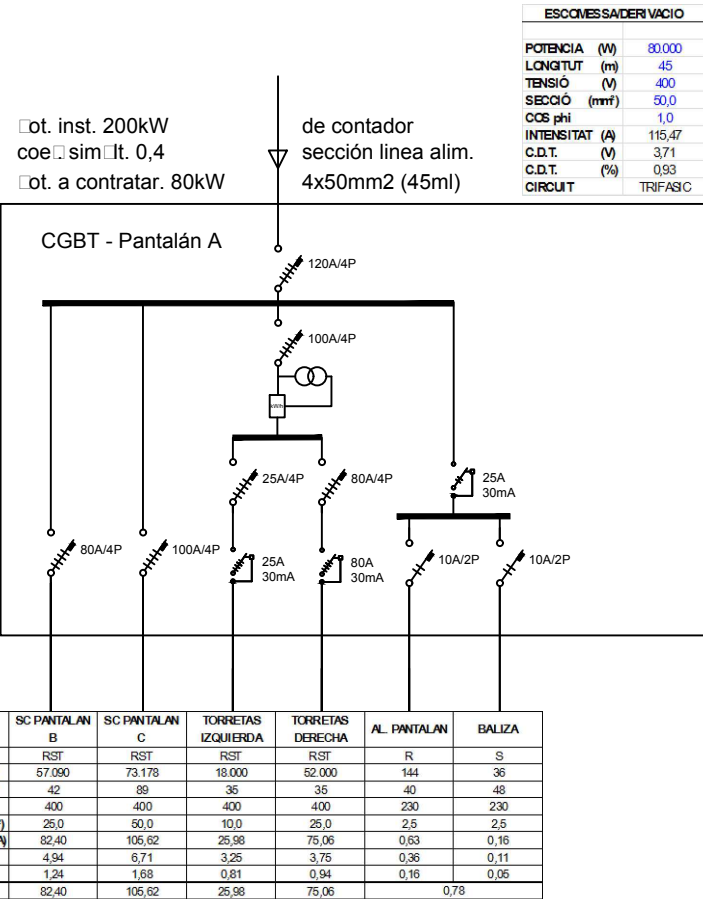


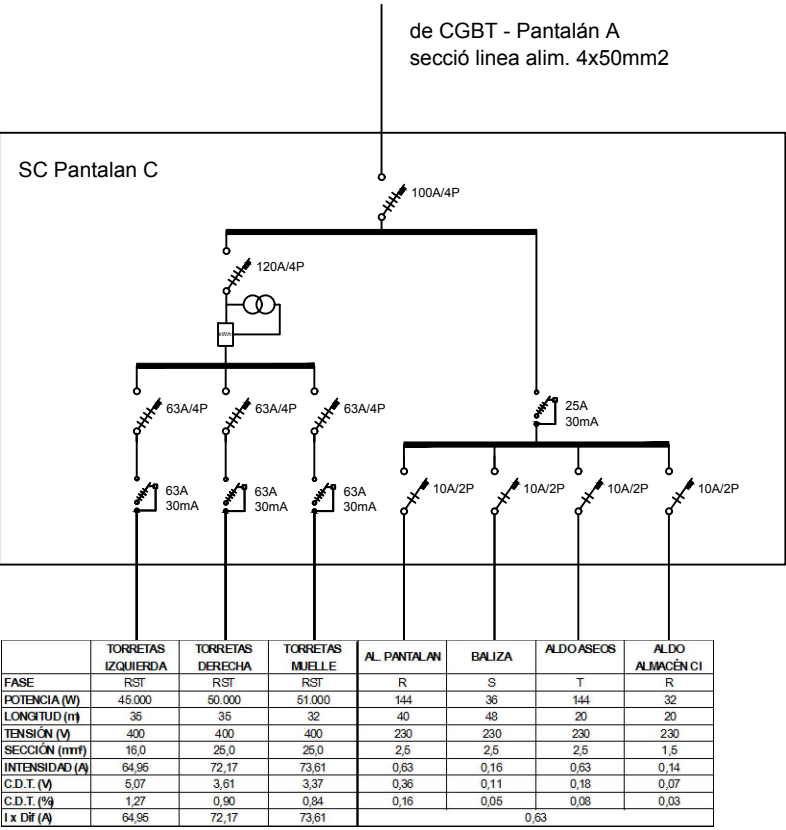

TIPOLOGIA TORRETAS PANTALÁN C

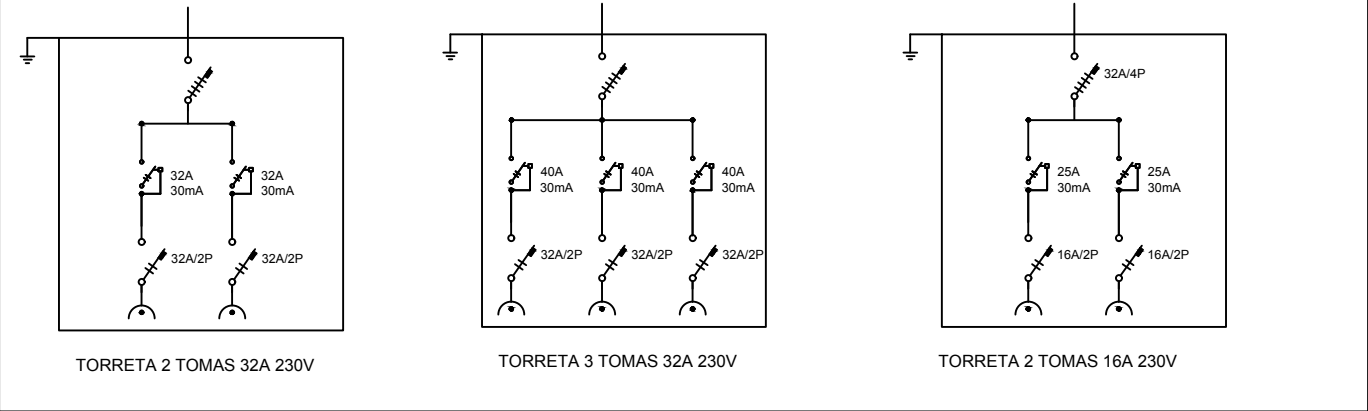

TIPOLOGIA TORRETAS PANTALÁN MUELLE

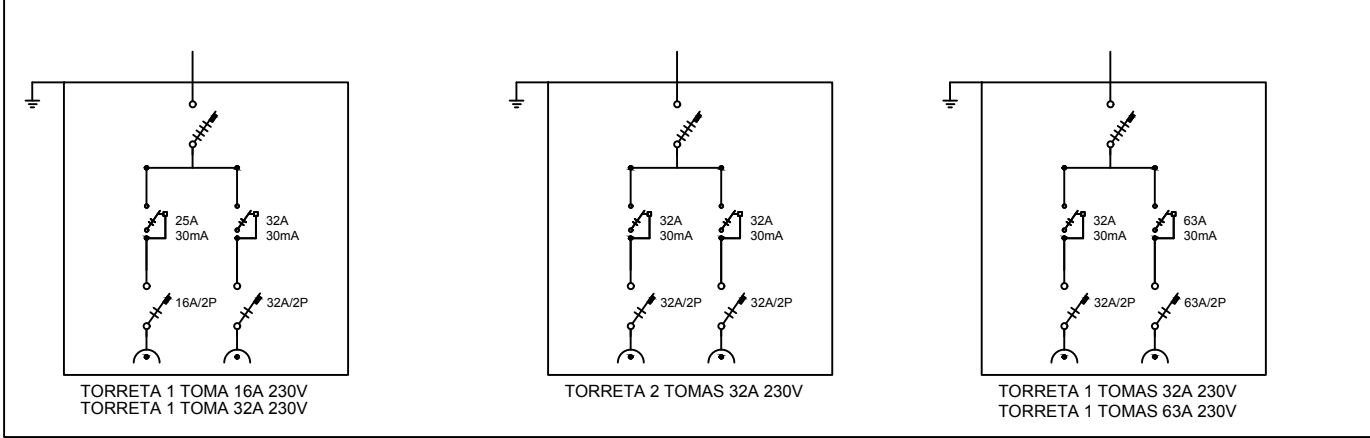


LEYENDA


APROVISIONAMIENTO DE AGUA

CONTADOR GENERAL CON LLAVE DE PASO ANTES Y DESPUÉS

LLAVE DE PASO

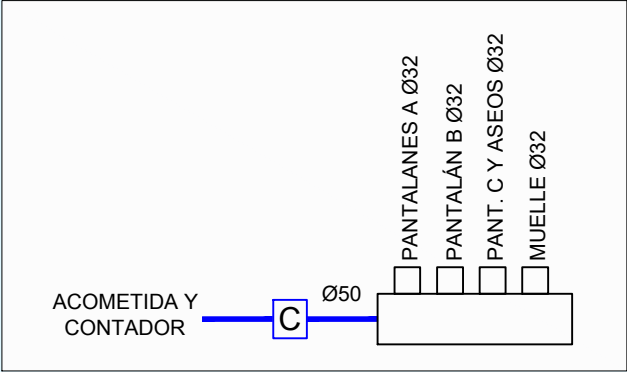

Eslora	Ø Toma
6m.	½"
8m./12m.	¾"
14m./20m.	1"

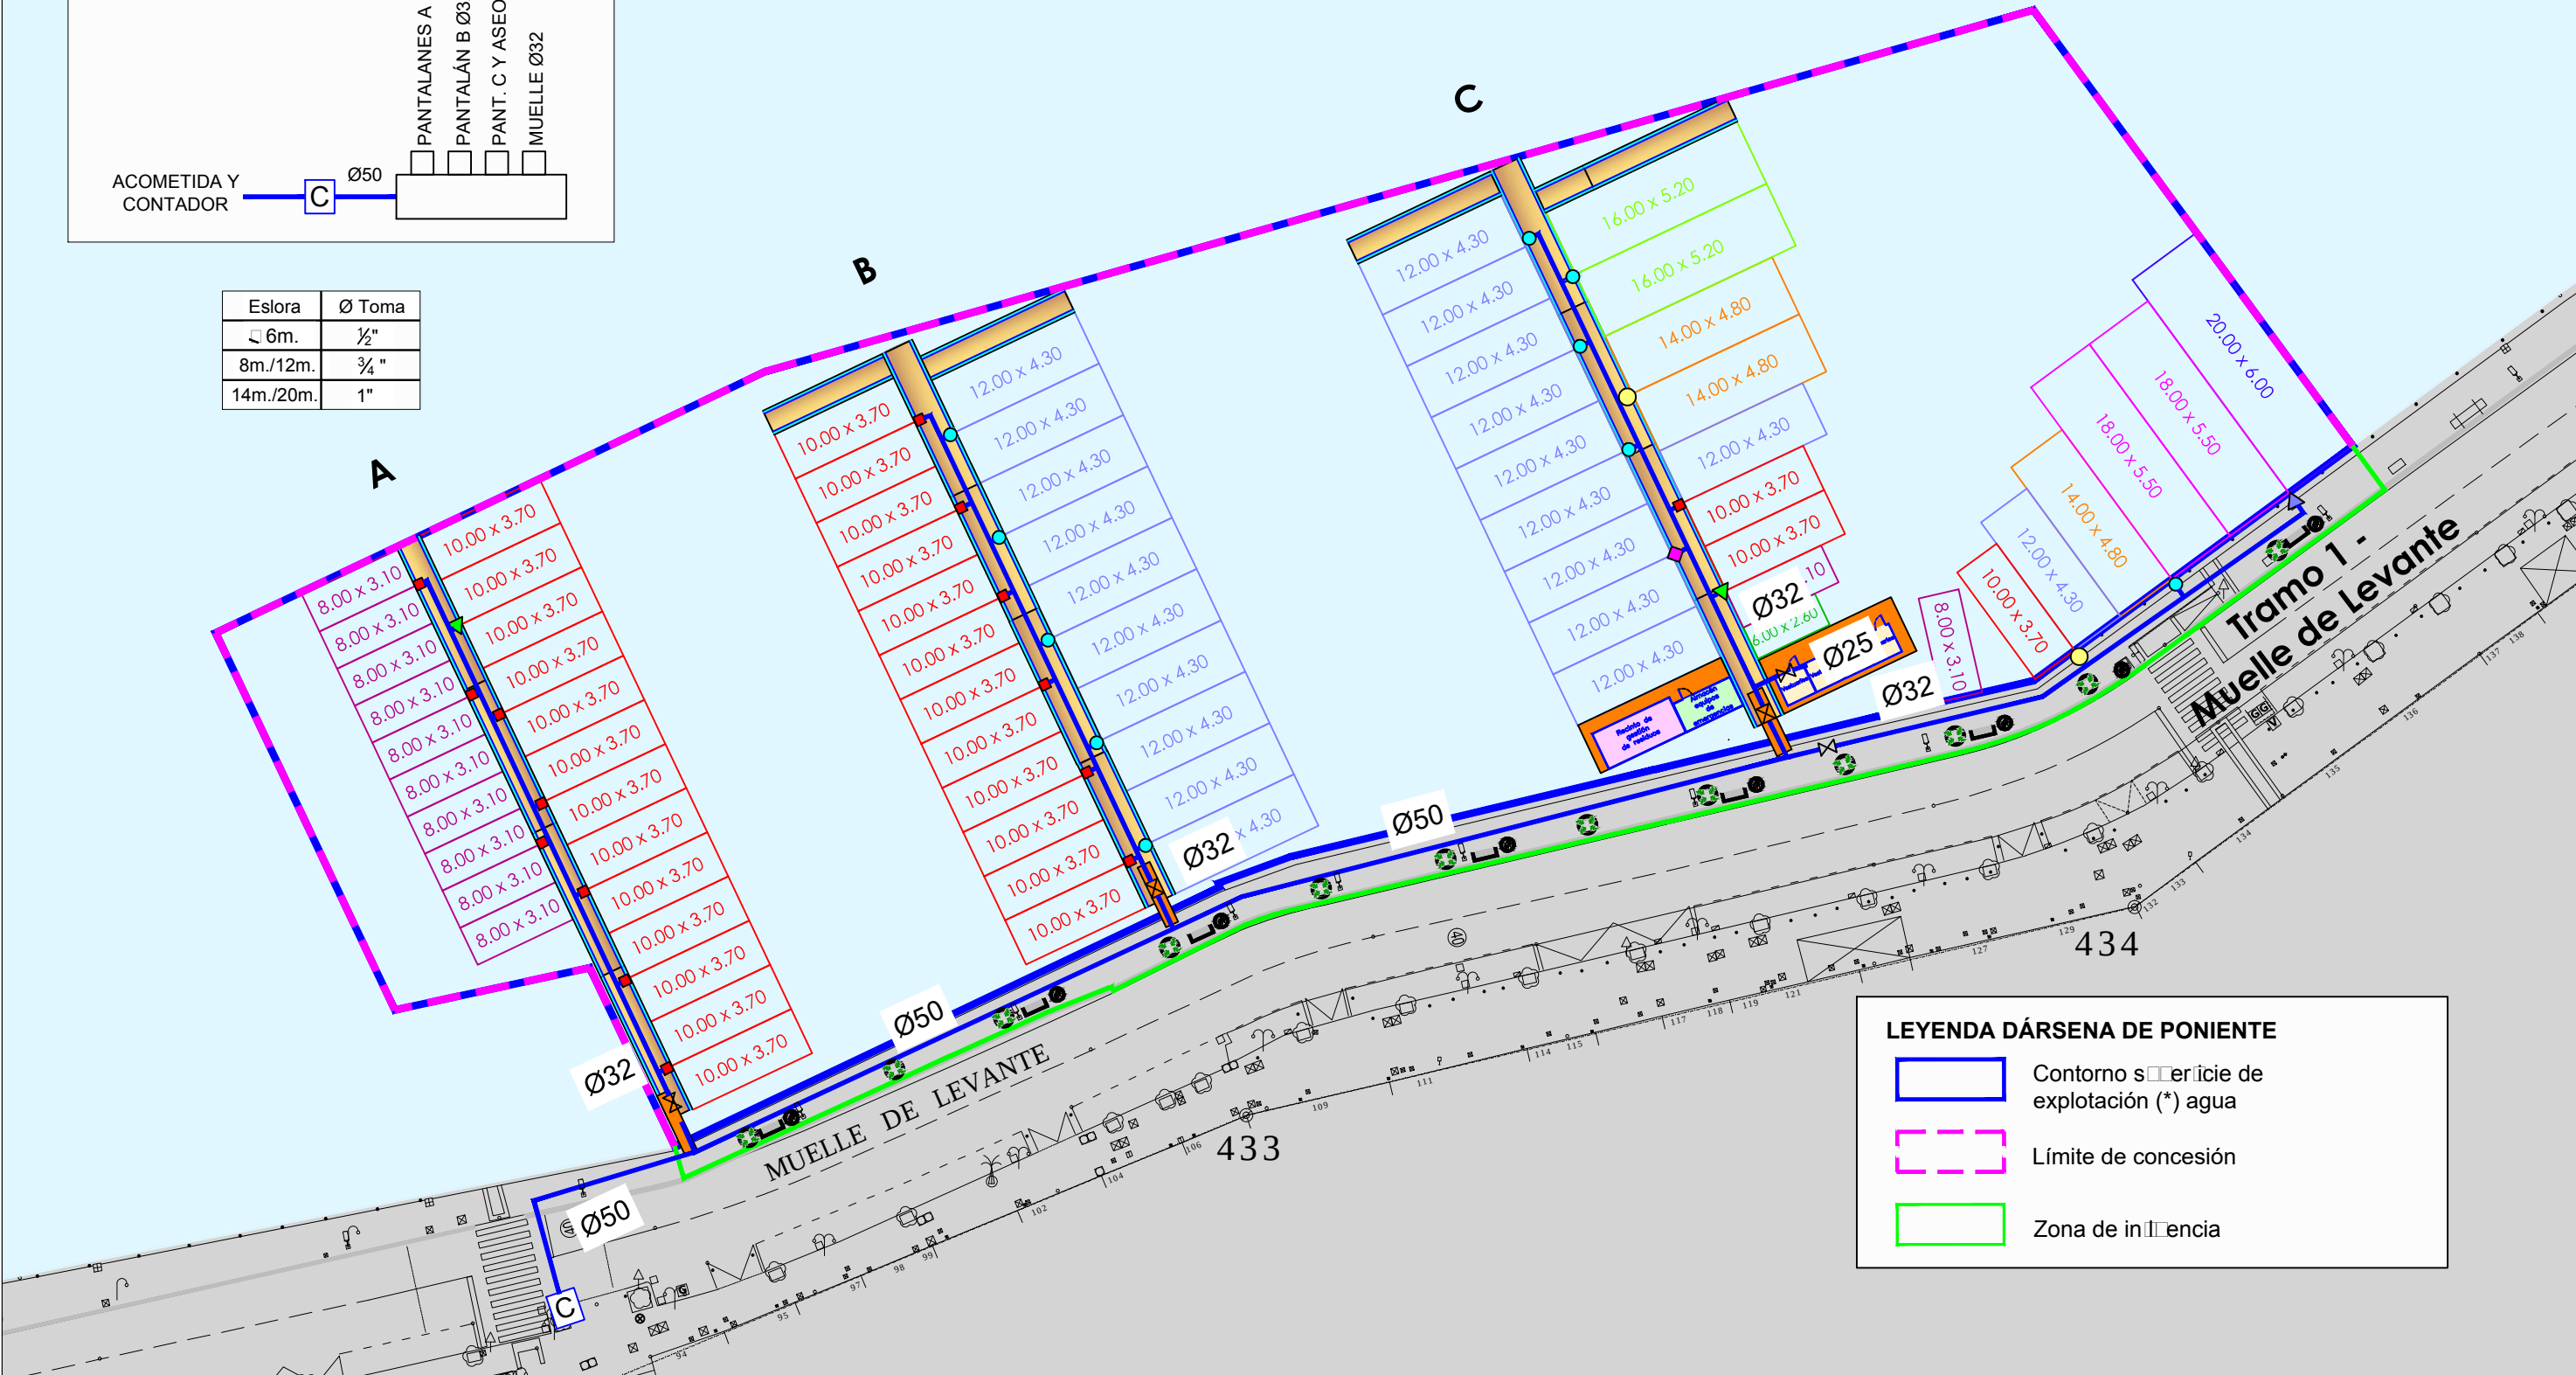

LEYENDA DÁRSENA DE PONIENTE

Contorno superficie de explotación (*) agua


Límite de concesión

Zona de influencia

LEYENDA INSTALACIÓN VOZ Y DATOS

ANTENA REPARTIDORA WIFI

RADIO ALCANCE ANTENA 200 m.

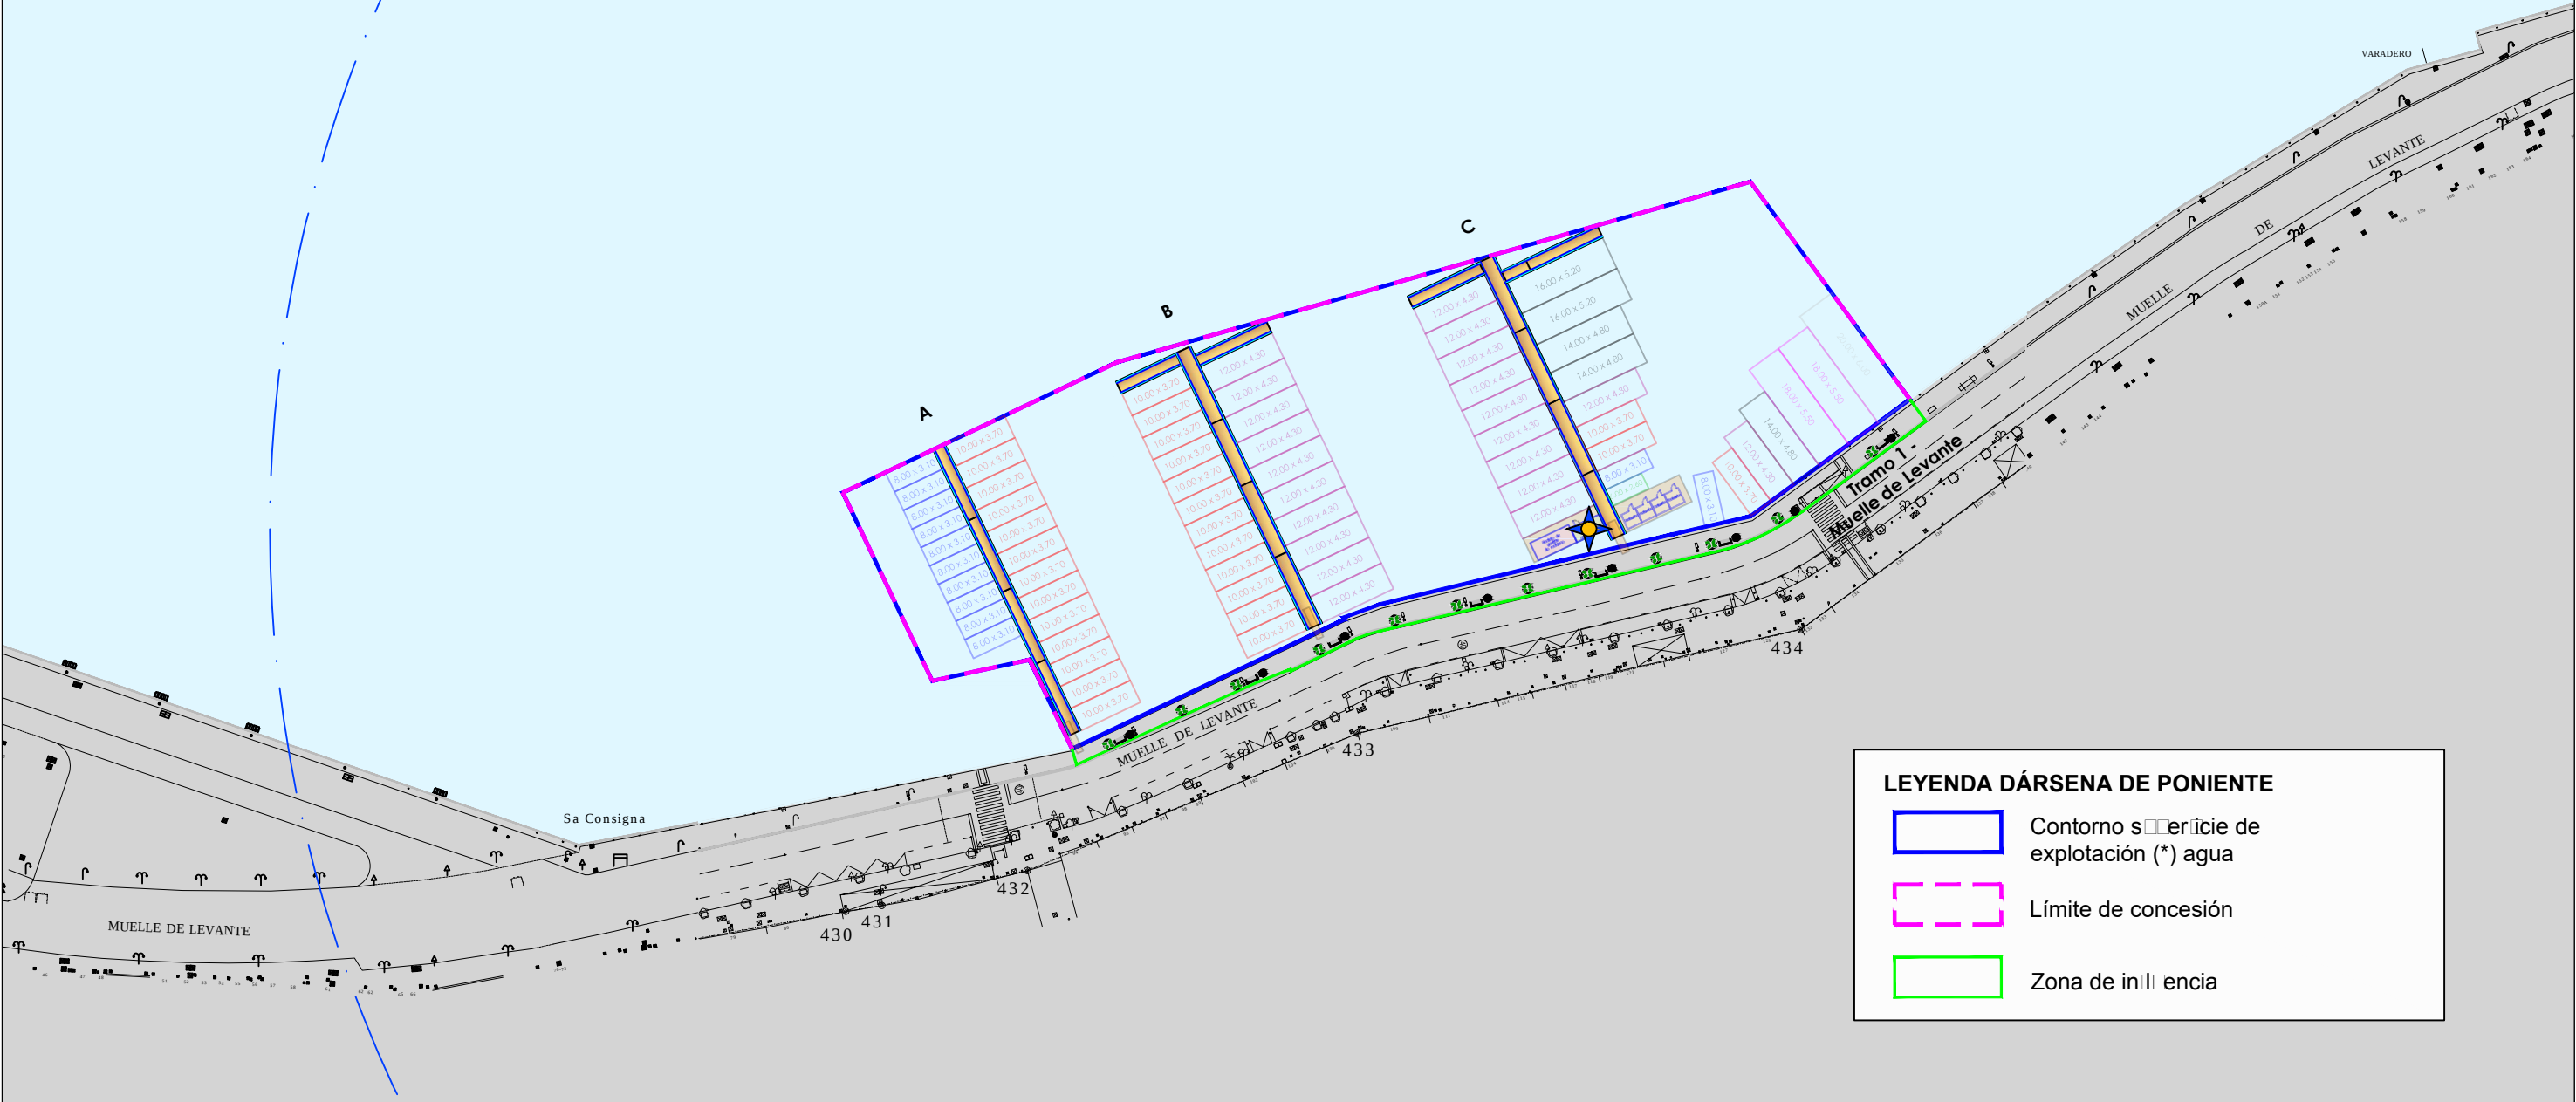

LEYENDA DÁRSENA DE PONIENTE

Contorno superficie de explotación (*) agua

Límite de concesión

Zona de influencia

PROMOTOR DEL PROYECTO:	VºBº DEL PROMOTOR:	AUTOR DEL PROYECTO:	CO-AUTOR DEL PROYECTO:	CO-AUTOR DEL PROYECTO:	PROSOLVERS S.L. C/ALFONS EL MAGNANIM 29, BLQ. B. 2º - 4º C.P.: 07004 -PALMA DE MALLORCA- ILLES BALEARS. TELF 971 761 150 - FAX 971 752 198	TÍTULO DE PROYECTO:	ESCALA A3: 1/1.000 ESCALA A1: 1/500 FECHA: MARZO 2017 NºEXP: PS OT-17001	SITUACIÓN:	NOMBRE DEL PLANO:	NÚMERO PLANO:
DESARROLLOS CONCESIONARIOS INSULARES S.L.	 FEDERICO RODRÍGUEZ CERDÁ	 JOAN CALDENTÉY SANCHO ING.CAMINOS, CANALES Y PUERTOS COL. NÚM. 23.865	 PEDRO FEBRER SANTANDREU ING.INDUSTRIAL COL. NÚM. 561 COEIB	 SIMÓ FERRANDO CLARI INGENIERO DE OBRAS PÚBLICAS COL. NÚM. 24.167		PROYECTO BÁSICO PARA LA GESTIÓN DE PUESTOS DE AMARRE PARA EMBARCACIONES DE ALQUILER EN LOS MUELLES DE LEVANTE DE LA RIBERA SUR DEL PUERTO DE MAÓ. (E.M. 703)		TÉRMINO MUNICIPAL: MAÓ ZONA: PORT DE MAÓ	INSTALACIÓN DE VOZ Y DATOS PLANTA	14 NÚMERO HOJA: 1 DE 1

INSTALACIÓN CONTRA INCENDIOS


COLUMNA SOS 6" DE CO2

COLUMNA SOS 6" EXTINTOR DE POLVO SECO ABC DE 5

SEAHELP DEM 100/160 GRUPO MOTOBOMBA MÓVIL AUTOEXPIRANTE Q>20m³/h CON BIDÓN ESPUMÓGENO (EN ALMACÉN DE EMERGENCIAS)

EXTINTOR POLVO 25 EN CARRO

PROMOTOR DEL PROYECTO: DESARROLLOS CONCESIONARIOS INSULARES S.L.	VºBº DEL PROMOTOR: 	AUTOR DEL PROYECTO: JOAN CALDENTÉY SANCHO ING. INDUSTRIAL COL. NÚM. 23.865	CO-AUTOR DEL PROYECTO: PEDRO FEBRER SANTANDREU ING. INDUSTRIAL COL. NÚM. 561 COEIB	CO-AUTOR DEL PROYECTO: SIMÓ FERRANDÓ CLARÍ INGENIERO DE OBRAS PÚBLICAS COL. NÚM. 24.167	 PROSOLVERS S.L. C/ALFONS EL MAGNÀNIM 29, BLQ. B. 2º - 4º C.P.: 07004 -PALMA DE MALLORCA- ILLES BALEARS. TELF 971 761 150 - FAX 971 752 198	TÍTULO DE PROYECTO: PROYECTO BÁSICO PARA LA GESTIÓN DE PUESTOS DE AMARRE PARA EMBARCACIONES DE ALQUILER EN LOS MUELLES DE LEVANTE DE LA RIBERA SUR DEL PUERTO DE MAÓ. (E.M. 703)	ESCALA A3: 1/500 ESCALA A1: 1/250 FECHA: MARZO 2017 NºEXP: PS OT-17001	SITUACIÓN: TÉRMINO MUNICIPAL: MAÓ ZONA: PORT DE MAÓ	NOMBRE DEL PLANO: INSTALACIÓN CONTRA INCENDIOS PLANTA	NÚMERO PLANO: 15 NÚMERO HOJA: 1 DE 1
--	------------------------	---	---	--	--	---	---	---	---	--

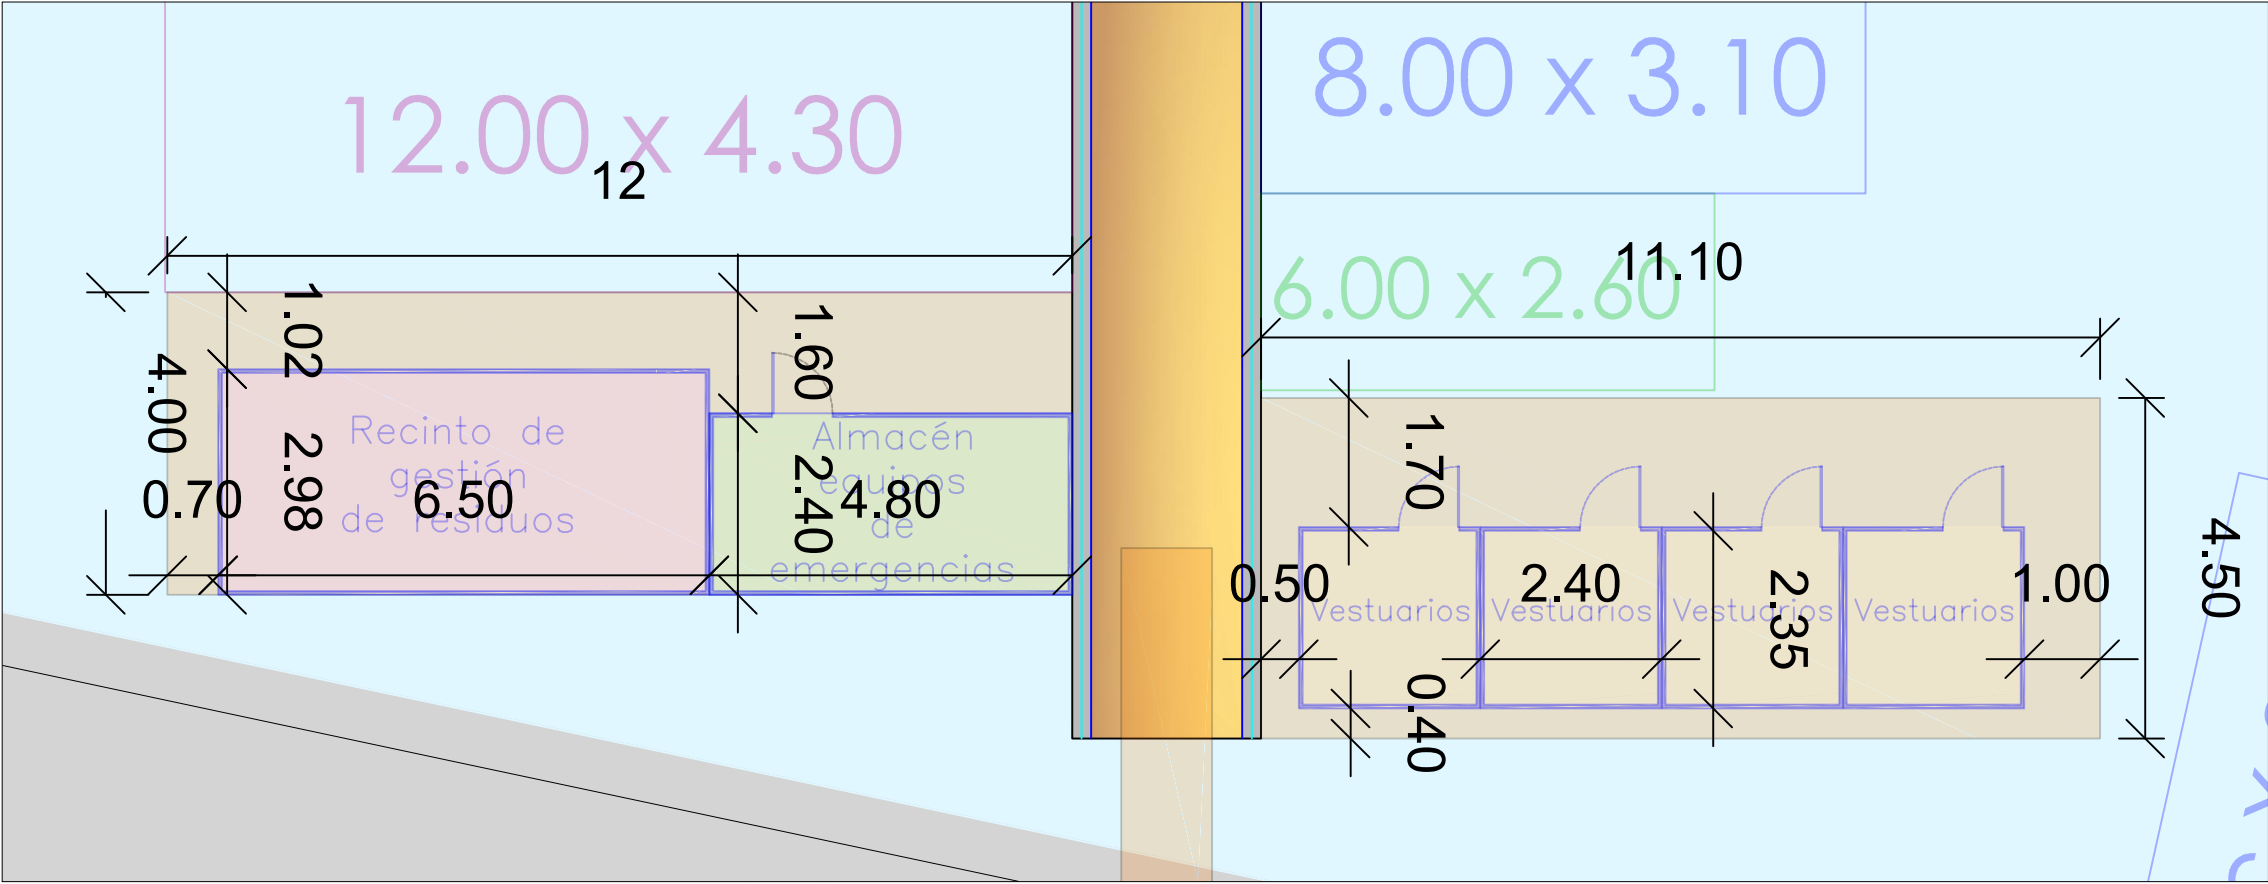


nota - el recinto de gestión de residuos tendrá un cerramiento decorativo de madera, tal que no sean visibles los depósitos desde el paseo

MÓDULO CMT 4800

Almacén
equipos de
emergencia

MÓDULO CMT 2550 S10

Aseo

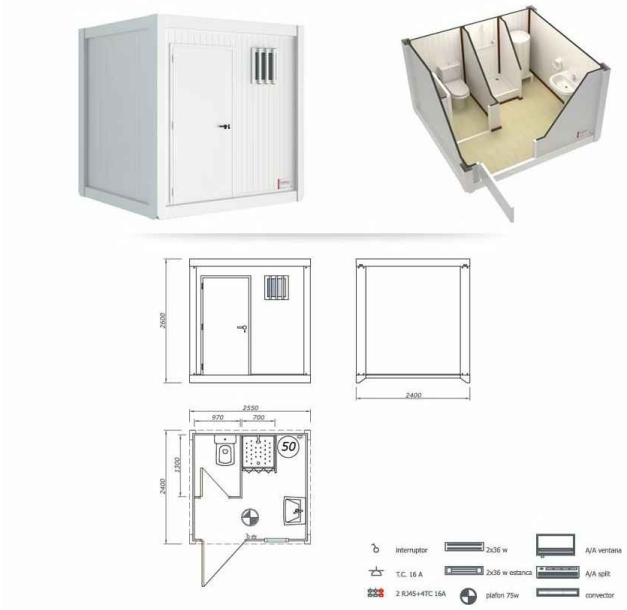

PROMOTOR DEL PROYECTO:	VºBº DEL PROMOTOR:	AUTOR DEL PROYECTO:	CO-AUTOR DEL PROYECTO:	CO-AUTOR DEL PROYECTO:	PROSOLVERS S.L. C/ALFONS EL MAGNÀNIM 29, BLQ. B. 2º - 4º C.P.: 07004 -PALMA DE MALLORCA- ILLES BALEARS. TELF 971 761 150 - FAX 971 752 198	TÍTULO DE PROYECTO:	ESCALA A3: 1/500 ESCALA A1: 1/250 FECHA: MARZO 2017 NºEXP: PS OT-17001	SITUACIÓN:	NOMBRE DEL PLANO:	NÚMERO PLANO:
DESARROLLOS CONCESIONARIOS INSULARES S.L.	FEDERICO RODRÍGUEZ CERDÀ	JOAN CALDENTEY SANCHO ING.CAMINOS, CANALES Y PUERTOS COL. NÚM. 23.865	PEDRO FEBRER SANTANDREU ING.INDUSTRIAL COL. NÚM. 561 COEIB	SIMÓ FERRANDO CLARI INGENIERO DE OBRAS PÚBLICAS COL. NÚM. 24.167		PROYECTO BÁSICO PARA LA GESTIÓN DE PUESTOS DE AMARRE PARA EMBARCACIONES DE ALQUILER EN LOS MUELLES DE LEVANTE DE LA RIBERA SUR DEL PUERTO DE MAÓ. (E.M. 703)		TÉRMINO MUNICIPAL: MAÓ ZONA: PORT DE MAÓ	DISTRIBUCIÓN MÓDULOS PREFABRICADOS PLANTA	16 NÚMERO HOJA: 1 DE 1

