


**PLANTA BAJA**  
Escala 1/100




**PLANTA PISO**  
Escala 1/100

CUADRO DE SUPERFICIES (m <sup>2</sup> )	
Ocupación en planta baja	48.88
Ocupación en planta piso	59.73
TOTAL	108.61

**SITUACIÓN**  
Escala 1/10.000

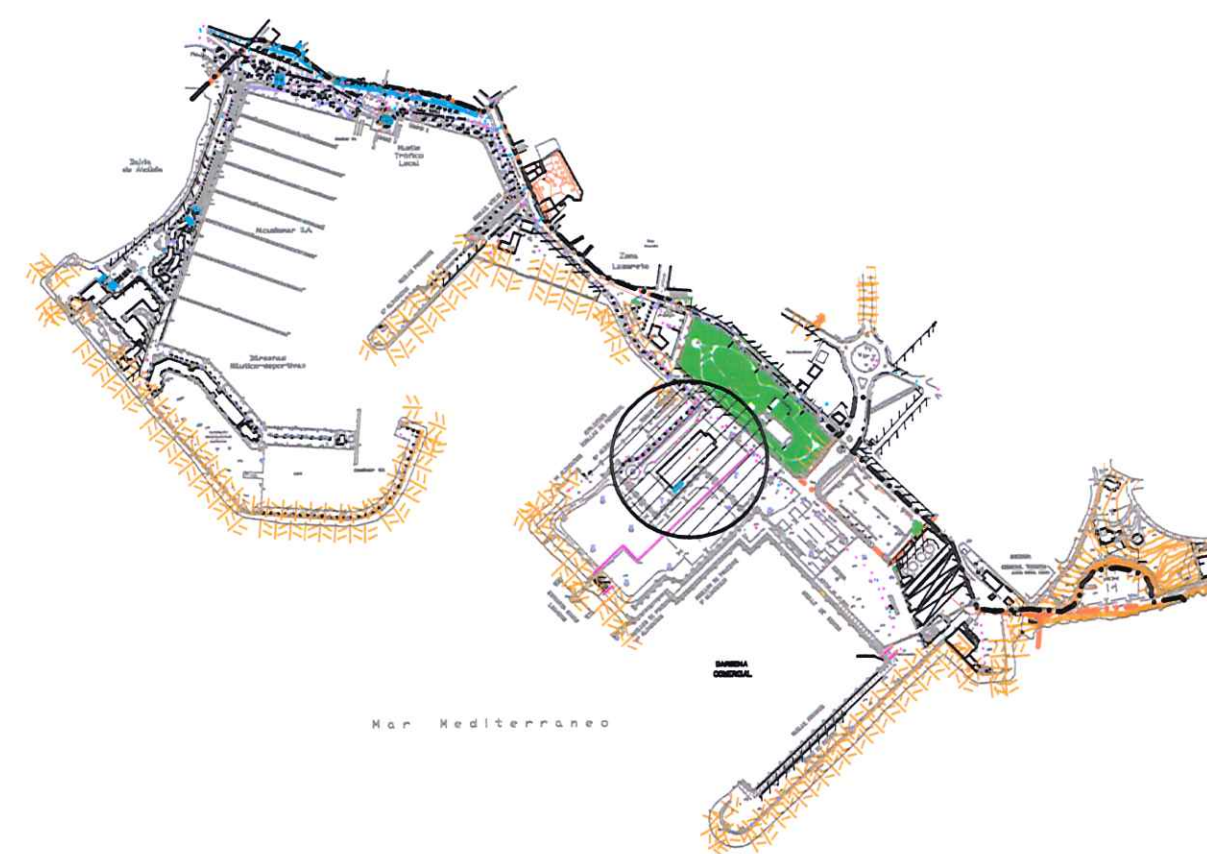

**AUTORIDAD PORTUARIA  
DE BALEARES**

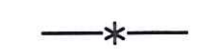

PLANO DEL PLIEGO DE BASES PARA LA  
EXPLOTACIÓN DE BAR-RESTAURANTE CAFETERÍA  
EN LA ESTACIÓN MARÍTIMA DEL PUERTO DE  
ALCUDIA.

EL JEFE DEL DEPARTAMENTO DE EXPLOTACIÓN

ARMANDO PARADA GONZÁLEZ



ENTERADO Y CONFORME:  
EL JEFE DE ÁREA DE GESTIÓN

FERNANDO BENEJER REULA

Vº Bº EL DIRECTOR,

JUAN CARLOS PLAZA PLAZA

Ocupación en P.B.: 48,88 m<sup>2</sup> Ocupación en P.1: 59,73 m<sup>2</sup> Superficie total: 108,61 m<sup>2</sup>

ESCALA: 1/100 DIBUJADO POR: jmerrey N.º REF.º EM-723.1