


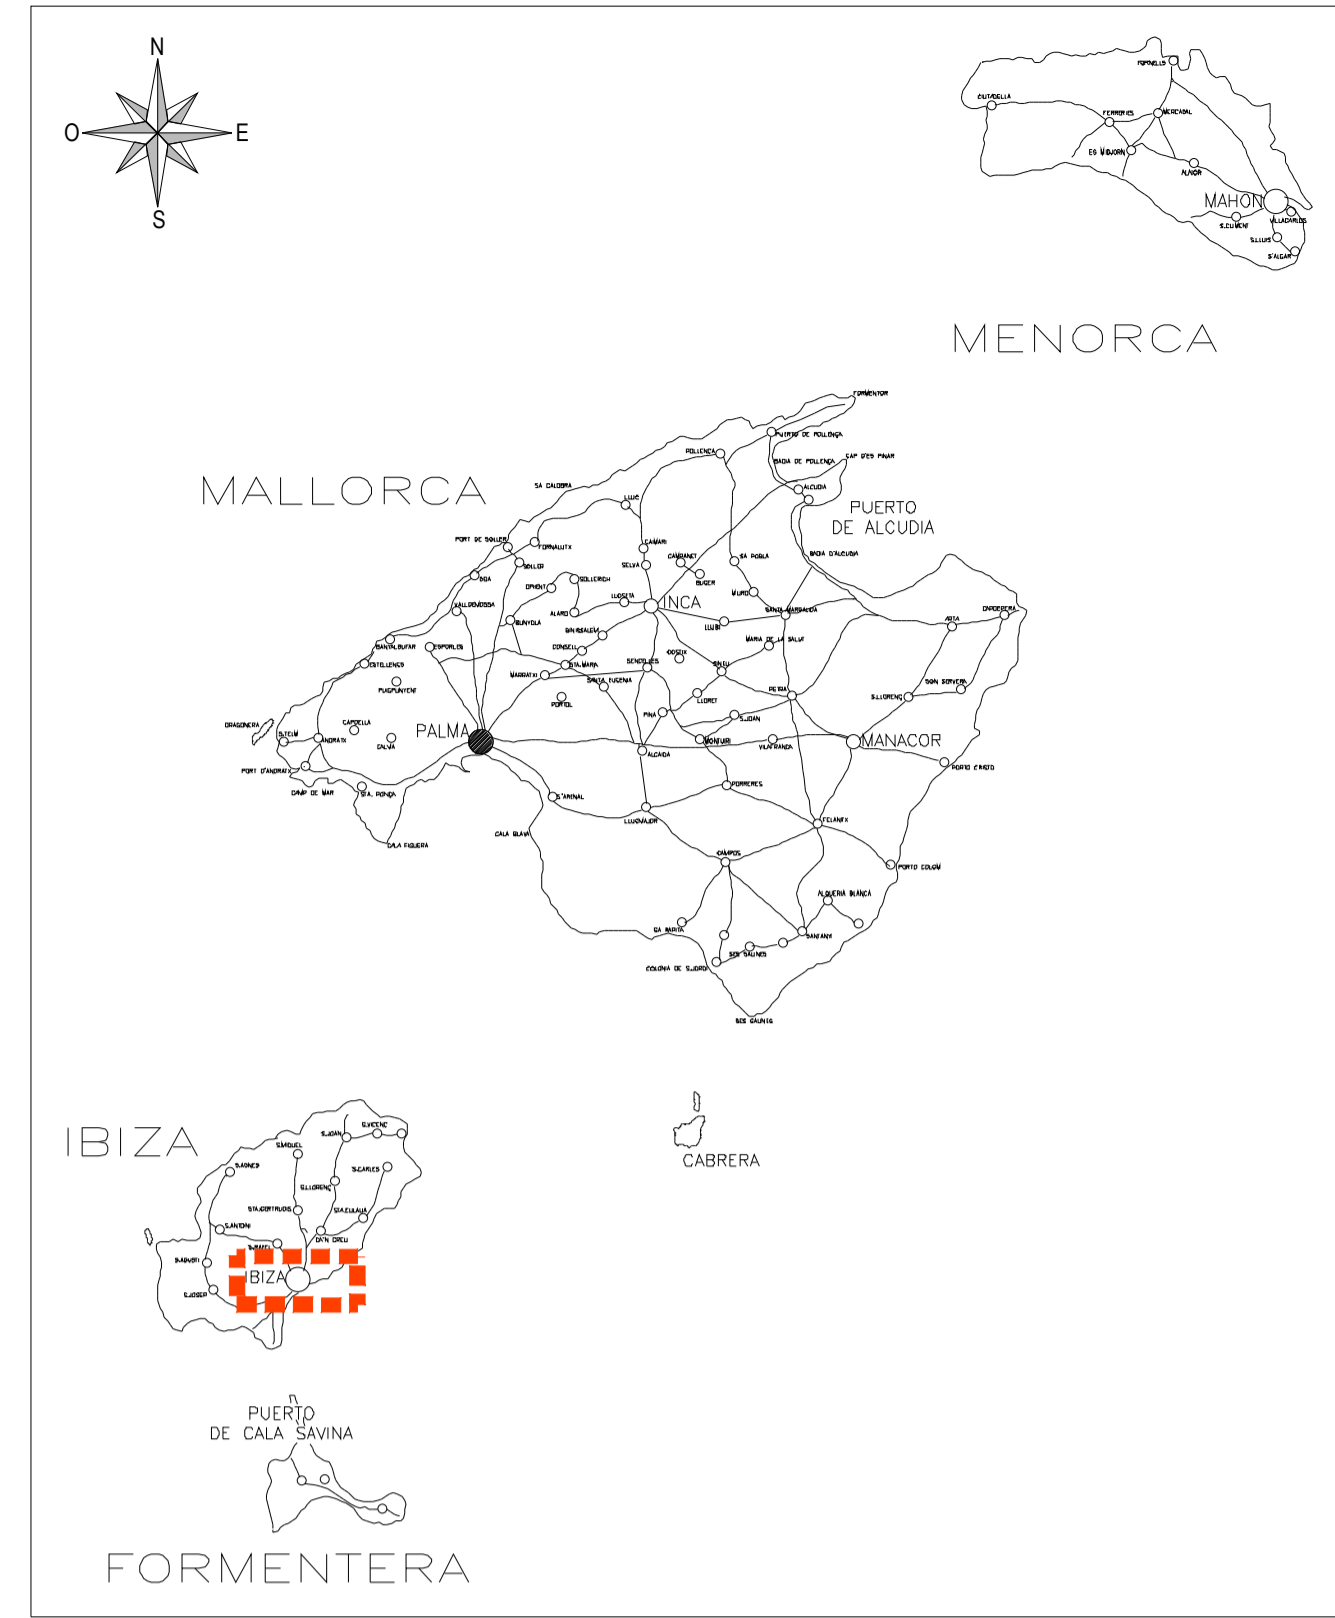


ZONA ACTUACIÓN

PANTÁN SUR BOTAFOC



 Ministerio de Transportes, Movilidad y Agenda Urbana		PUERTOS DEL ESTADO	
		AUTORIDAD PORTUARIA DE BALEARES	
TÍTULO DEL DOCUMENTO Servicios de consultoría, gestión de permisos, tramitación ante distribuidor eléctrico, redacción de proyecto constructivo, control de su ejecución, para las extensiones de línea de media tensión de las obras P.O. 1357 y P.O. 1114-G		Nº DE REFERENCIA P.O.: 69.23	
PLANO Nº: 002		DENOMINACIÓN PLANO: SITUACIÓN Y EMPLAZAMIENTO PUERTO DE EIVISSA (LOTE 2)	
HOJA Nº: 1 de 1		ESCALAS: A1 INDICADAS A3 INDICADAS	
		FECHA AGOSTO 2023	
		DIBUJADO POR:	
EL AUTOR DEL DOCUMENTO, El Responsable de Infraestructuras	EXAMINADO, El jefe de Departamento de Desarrollo de Infraestructuras	CONFORME, El jefe de Área de Infraestructuras	VºBº, El Director
RAFAEL GRAU GRAU INGENIERO DE CAMINOS, C. y P.	VICTOR DARDER GALLARDO INGENIERO DE CAMINOS, C. y P.	ANTONIO GIMENO LOPEZ INGENIERO DE CAMINOS, C. y P.	JORGE NASARRÉ LÓPEZ INGENIERO DE CAMINOS, C. y P.

A1 1/5000
 A3 1/10000