



# Ports de Balears



Autoritat Portuària de Balears

E23-0032

## "Servicio de tasación de la factoría para almacenaje y distribución de productos asfálticos en el puerto de Alcúdia"

### VALORACIÓN

Nº	uds	CONCEPTO	Precio unitario	TOTAL
1	1,00	ud Tasación de las edificaciones, infraestructuras e instalaciones fijas de la factoría para almacenaje y distribución de productos asfálticos en el puerto de Alcudia, con el contenido y alcance establecido en el art. 175 del TRLPEMM 2/2011. Incluso valor depreciación anual y cálculo de vida útil.	8.000,00	8.000,00
IMPORTE PRIMER AÑO (SIN IVA).-				8.000,00
I.V.A. (21%).-				1.680,00
PRESUPUESTO DE EJECUCIÓN POR CONTRATA.-				9.680,00

Palma de Mallorca, a 2 de marzo de 2023.

EL AUTOR DEL DOCUMENTO:  
El Jefe de División de Planificación Física e  
Interacción Puerto-Ciudad,

Firmado digitalmente  
D. Joan Gili Mulet

El Jefe de Área de Planificación e  
Infraestructuras,

Firmado digitalmente  
D. Antonio Ginard López

El Director,

Firmado digitalmente  
D. Jorge Nasarre López

**Condiciones que deberá cumplir el contratista adjudicatario de esta contratación:**

1ª Los trabajos que se incluyen en esta contratación son de tasación de obras e instalaciones portuarias del Puerto de Alcodia. Para poder ejecutarlos el contratista recabará del Responsable de los Trabajos autorización previa.

2ª Se establece un plazo máximo de **QUINCE (15) DÍAS** naturales para la conclusión de este contrato, contados a partir del día siguiente de la recepción de la comunicación de la adjudicación de los trabajos. Todo ello, sin perjuicio que no se agote el importe económico adjudicado debido a una posible innecesidad de ejecutar trabajos.

3ª El contratista deberá contactar con OCAE de la APB previamente al inicio de los trabajos que se le encomienden, cumpliendo con todas cuantas prescripciones le establezca la misma.


4ª El contratista dispondrá de un Seguro de R.C. en vigor al iniciarse los trabajos, que cubra los daños que pueda causar con esta actuación a instalaciones portuarias o a terceros, debiendo presentar copia de la póliza del mismo antes de iniciar los trabajos.

5ª El contratista presentará antes del inicio de los trabajos Declaración Responsable de estar al corriente de las obligaciones tributarias y con la seguridad Social.

6ª El contratista deberá asumir e instalar todos cuantos medios de seguridad sean necesarios para la ejecución de los trabajos

7ª El contratista estará en todo momento a las instrucciones que el Responsable de los trabajos le pueda dar, y actuará en beneficio de los requerimientos de la explotación portuaria.

8ª El abono de los trabajos se realizará al final de la ejecución de los mismos, previa firma de la correspondiente relación valorada y certificación.

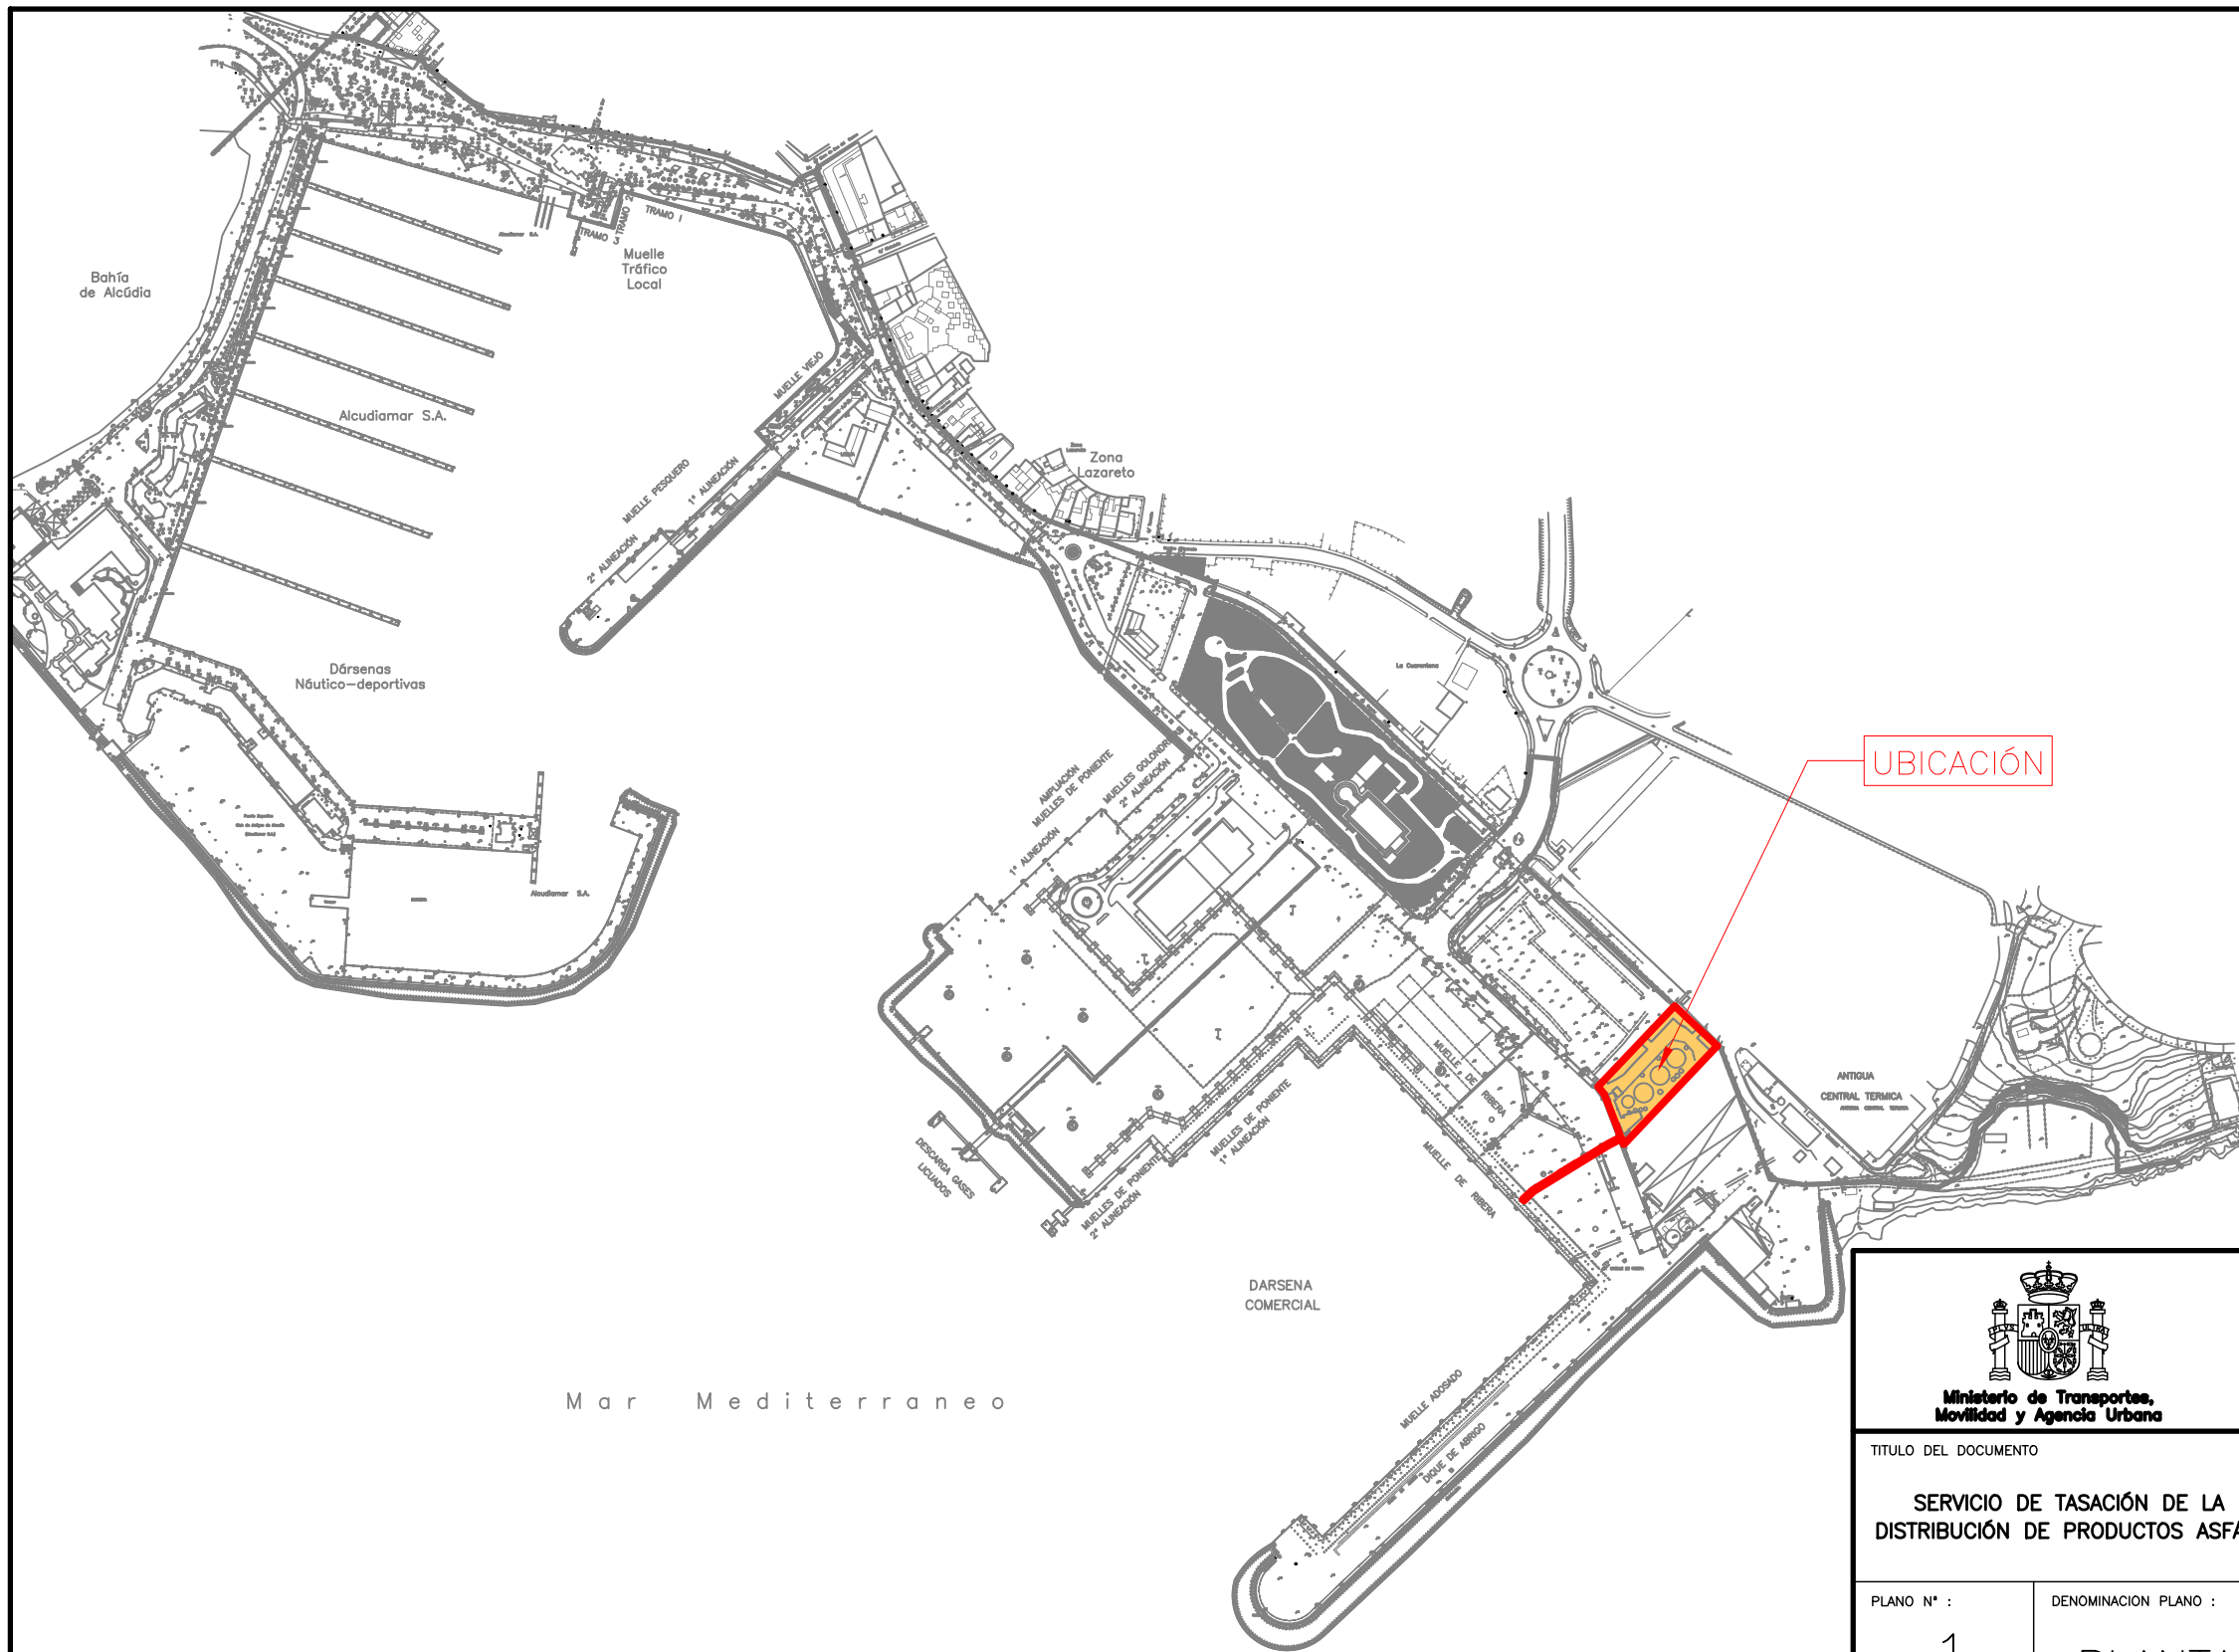

UBICACIÓN

Mar Mediterraneo

**PUERTO DE ALCÚDIA**  
Escala : 1/5000 (A3)



**PUERTOS DEL ESTADO**  
**AUTORIDAD PORTUARIA DE BALEARES**

TITULO DEL DOCUMENTO  
**SERVICIO DE TASACIÓN DE LA FACTORIA DE ALMACENAMIENTO Y DISTRIBUCIÓN DE PRODUCTOS ASFÁLTICOS EN EL PUERTO DE ALCÚDIA.**

Nº DE REFERENCIA  
**E23-0032**

PLANO Nº :  
**1**  
HOJA Nº :

DENOMINACION PLANO :  
**PLANTA GENERAL  
PUERTO DE ALCÚDIA.  
(UBICACIÓN)**

ESCALAS:  
**1/5000**

FECHA

DIBUJADO POR :  
**J.M.**

EL AUTOR DEL DOCUMENTO:  
EL JEFE DE DIVISIÓN DE PLANIFICACIÓN FÍSICA  
E INTERACCIÓN PUERTO-CIUDAD,  
  
JOAN GILI MULET  
INGENIERO DE CAMINOS, C. y P.

CONFORME:  
EL JEFE DE ÁREA DE PLANIFICACIÓN  
E INFRAESTRUCTURAS,  
  
ANTONIO GINARD LÓPEZ  
INGENIERO DE CAMINOS, C. y P.

Vº. Bº.:  
EL DIRECTOR,  
  
JORGE NASARRE LÓPEZ  
INGENIERO DE CAMINOS, C. y P.