



Ports de Balears

Autoritat Portuària de Balears

E.M. 288/2

**PROPUESTA
DE DELIMITACIÓN DE
ESPACIOS Y USOS PORTUARIOS
DEL PUERTO DE ALCUDIA**

DOCUMENTO N° 2

PLANOS

MAYO 2018

DOCUMENTO PLANOS

Hoja N° 2.1.- Plano de situación

Hoja N° 2.2.- Delimitación actual de la zona de servicio

Hoja N° 2.3.- Delimitación propuesta de las aguas del puerto

Hoja N° 2.4.- Delimitación propuesta de la zona de servicio terrestre

Hoja N° 2.4.1. y 2.4.2- Plano Detalle (Delimitación propuesta de la zona de servicio terrestre)


2.4Bis.- Planos de Hitos (compuesto por 5 Hojas)

Hoja N° 2.5.- Propuesta de atribución de usos

Hoja N° 2.6.- Incorporaciones y desafectaciones


HOJA Nº 2.1.-

Plano de situación

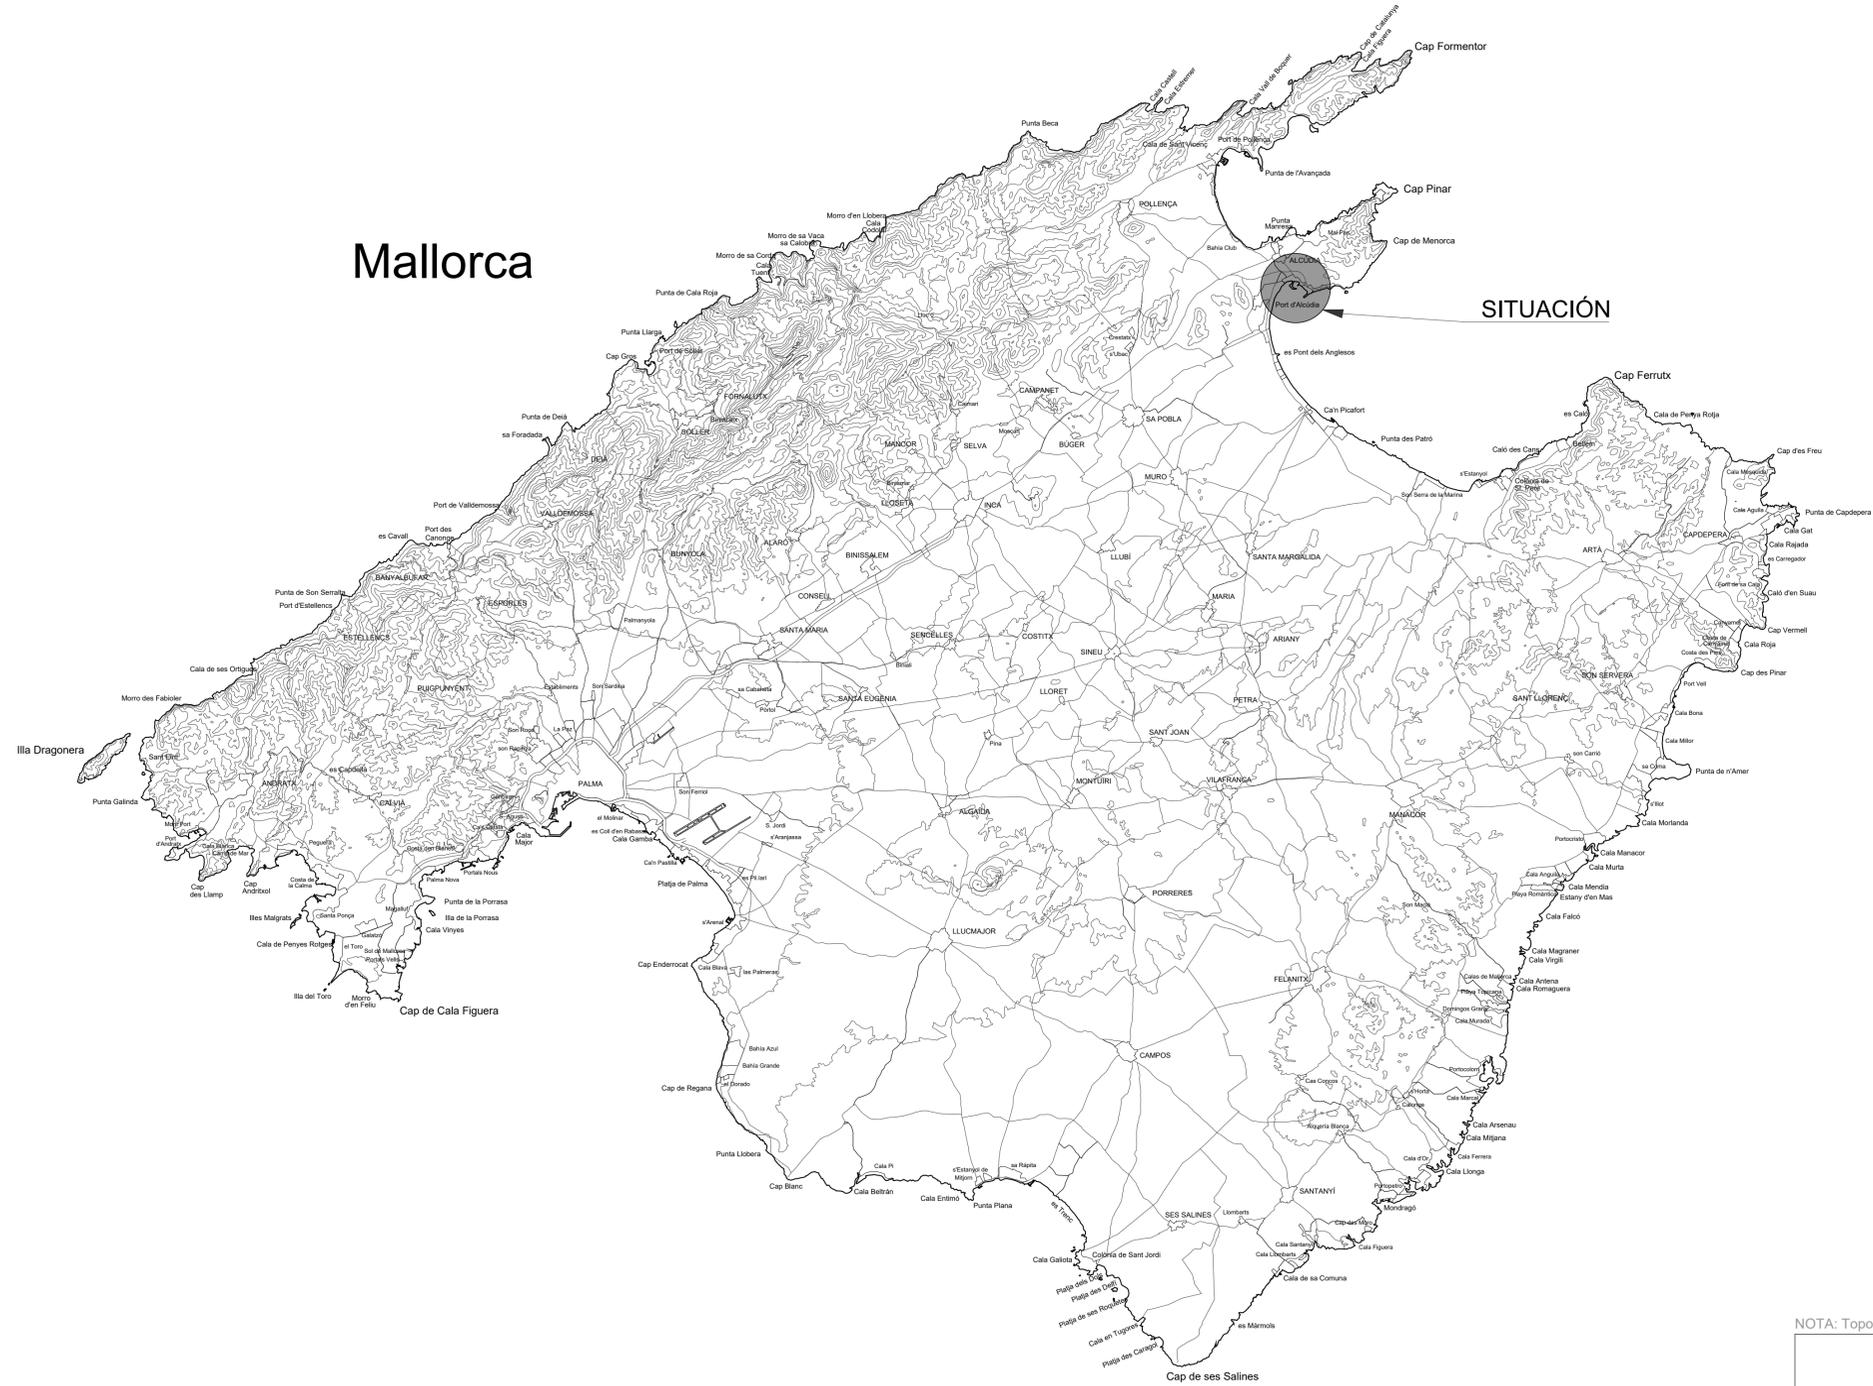

Mallorca

SITUACIÓN

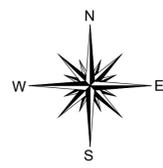

PUERTO DE ALCÚDIA

Cabrera




NOTA: Toponimia únicamente indicativa, susceptible de ser revisada, actualizada y modificada.

 Ministerio de Fomento		 Ports de Balears Autoritat Portuària de Balears	
PROPUESTA DE DELIMITACIÓN DE ESPACIOS Y USOS PORTUARIOS DEL PUERTO DE ALCÚDIA		Nº DE EXPEDIENTE: EM-288/2	
		ESCALA EN DIN A1: 1/17.500	
PLANO DE SITUACIÓN		FECHA: MAYO DE 2018	
		PLANO Nº: 1	HOJA Nº: ÚNICA
EL DIRECTOR: <small>JUAN CARLOS PLAZA PLAZA INGENIERO DE CANALES, CANALES Y PUERTOS.</small>	EL JEFE DE DEPARTAMENTO DE PLANIFICACIÓN Y SOSTENIBILIDAD: <small>JORGE NASARRIE LÓPEZ INGENIERO DE CANALES, CANALES Y PUERTOS.</small>	EL JEFE DE DIVISIÓN DE PLANIFICACIÓN FÍSICA: <small>JOSÉ I. ARROYO CABEZA INGENIERO DE EDIFICACIÓN Y ARQ. TÉCNICO.</small>	Aprobado inicialmente en sesión de del Consejo de Administración de la Autoridad Portuaria de Balears. LA SECRETARIA: <small>Mª ANTONIA GINARD MOLL LICENCIADA EN DERECHO.</small>

HOJA N° 2.2.-

Delimitación actual de la zona de servicio

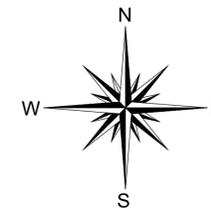

PUERTO DE ALCÚDIA



- - - - - LÍMITE DE LA ZONA DE SERVICIO TERRESTRE SEGÚN O.M. DE 24 ABRIL DE 1.967.
 - - - - - LÍMITE DE LA ZONA DE SERVICIO TERRESTRE VIGENTE A LA FECHA DE ENTRADA EN VIGOR DE LA LEY 27/1.992.
 - ZONA DE SERVICIO TERRESTRE ACTUAL DEL PUERTO.
Superficie: 272.427,20m².
- Zona de servicio terrestre actual de hecho por obras ejecutadas después de 1967, entregas del Ministerio de Defensa, ocupaciones para usos portuarios dentro de la Z.M.T. y entregas de GESA por retrocesión de concesiones. Incluye concesiones.
- ZONAS DE SERVICIO DE AGUA ACTUALES.
- Las aguas de los puertos procedentes de la C.A.G.P. no fueron objeto de delimitación precisa de su Zona I y Zona II, por cuanto la Resolución de la Dirección General de Puertos y Señales Marítimas del 6 de marzo de 1967 (B.O.E. 23 de marzo de 1967), aunque tiene por objeto esta delimitación, no señala los límites precisos.

NOTA: Toponimia únicamente indicativa, susceptible de ser revisada, actualizada y modificada.


 Ministerio de Fomento	 Ports de Balears Autoritat Portuària de Balears
PROPUESTA DE DELIMITACIÓN DE ESPACIOS Y USOS PORTUARIOS DEL PUERTO DE ALCÚDIA	Nº DE EXPEDIENTE: EM-288/2
DELIMITACIÓN ACTUAL DE LA ZONA DE SERVICIO	ESCALA EN DIN A1: 1/3.000
FECHA: MAYO DE 2018	HOJA Nº: 2
EL DIRECTOR: <small>JUAN CARLOS PLAZA PLAZA INGENIERO DE CAMINOS, CANALES Y PUERTOS.</small>	EL JEFE DE DEPARTAMENTO DE PLANIFICACIÓN Y SOSTENIBILIDAD: <small>JORGE NASARRÉ LÓPEZ INGENIERO DE CAMINOS, CANALES Y PUERTOS.</small>
EL JEFE DE DIVISIÓN DE PLANIFICACIÓN FÍSICA: <small>JOSÉ I. ARROYO CABEZA INGENIERO DE EDIFICACIÓN Y ARQ. TÉCNICO.</small>	Aceptado inicialmente en sesión de del Consejo de Administración de la Autoritat Portuària de Balears. LA SECRETARIA: <small>M^a ANTONIA GINARD MOLL LICENCIADA EN DERECHO.</small>

HOJA N° 2.3.-

Delimitación propuesta de las aguas del puerto

MAR MEDITERRANEO ISLAS BALEARES - MALLORCA PUERTO DE ALCUDIA

CADIZ 1971
Escala 1:10.000 (39° 49' 43")
SONDAS Y ELEVACIONES EN METROS
Informa las profundidades y elevaciones en metros del mar
medidas por el Instituto Hidrográfico de la Marina, España.
DATUM EUROPEO (PROTODIEM)
PROYECCION DE MERCATOR
Producción por el Instituto Hidrográfico de la Marina, España
según los levantamientos efectuados por el B. H. "Juan de la Cosa" en el año 1971.
Para símbolos y abreviaturas, ver Publicación Especial No 14

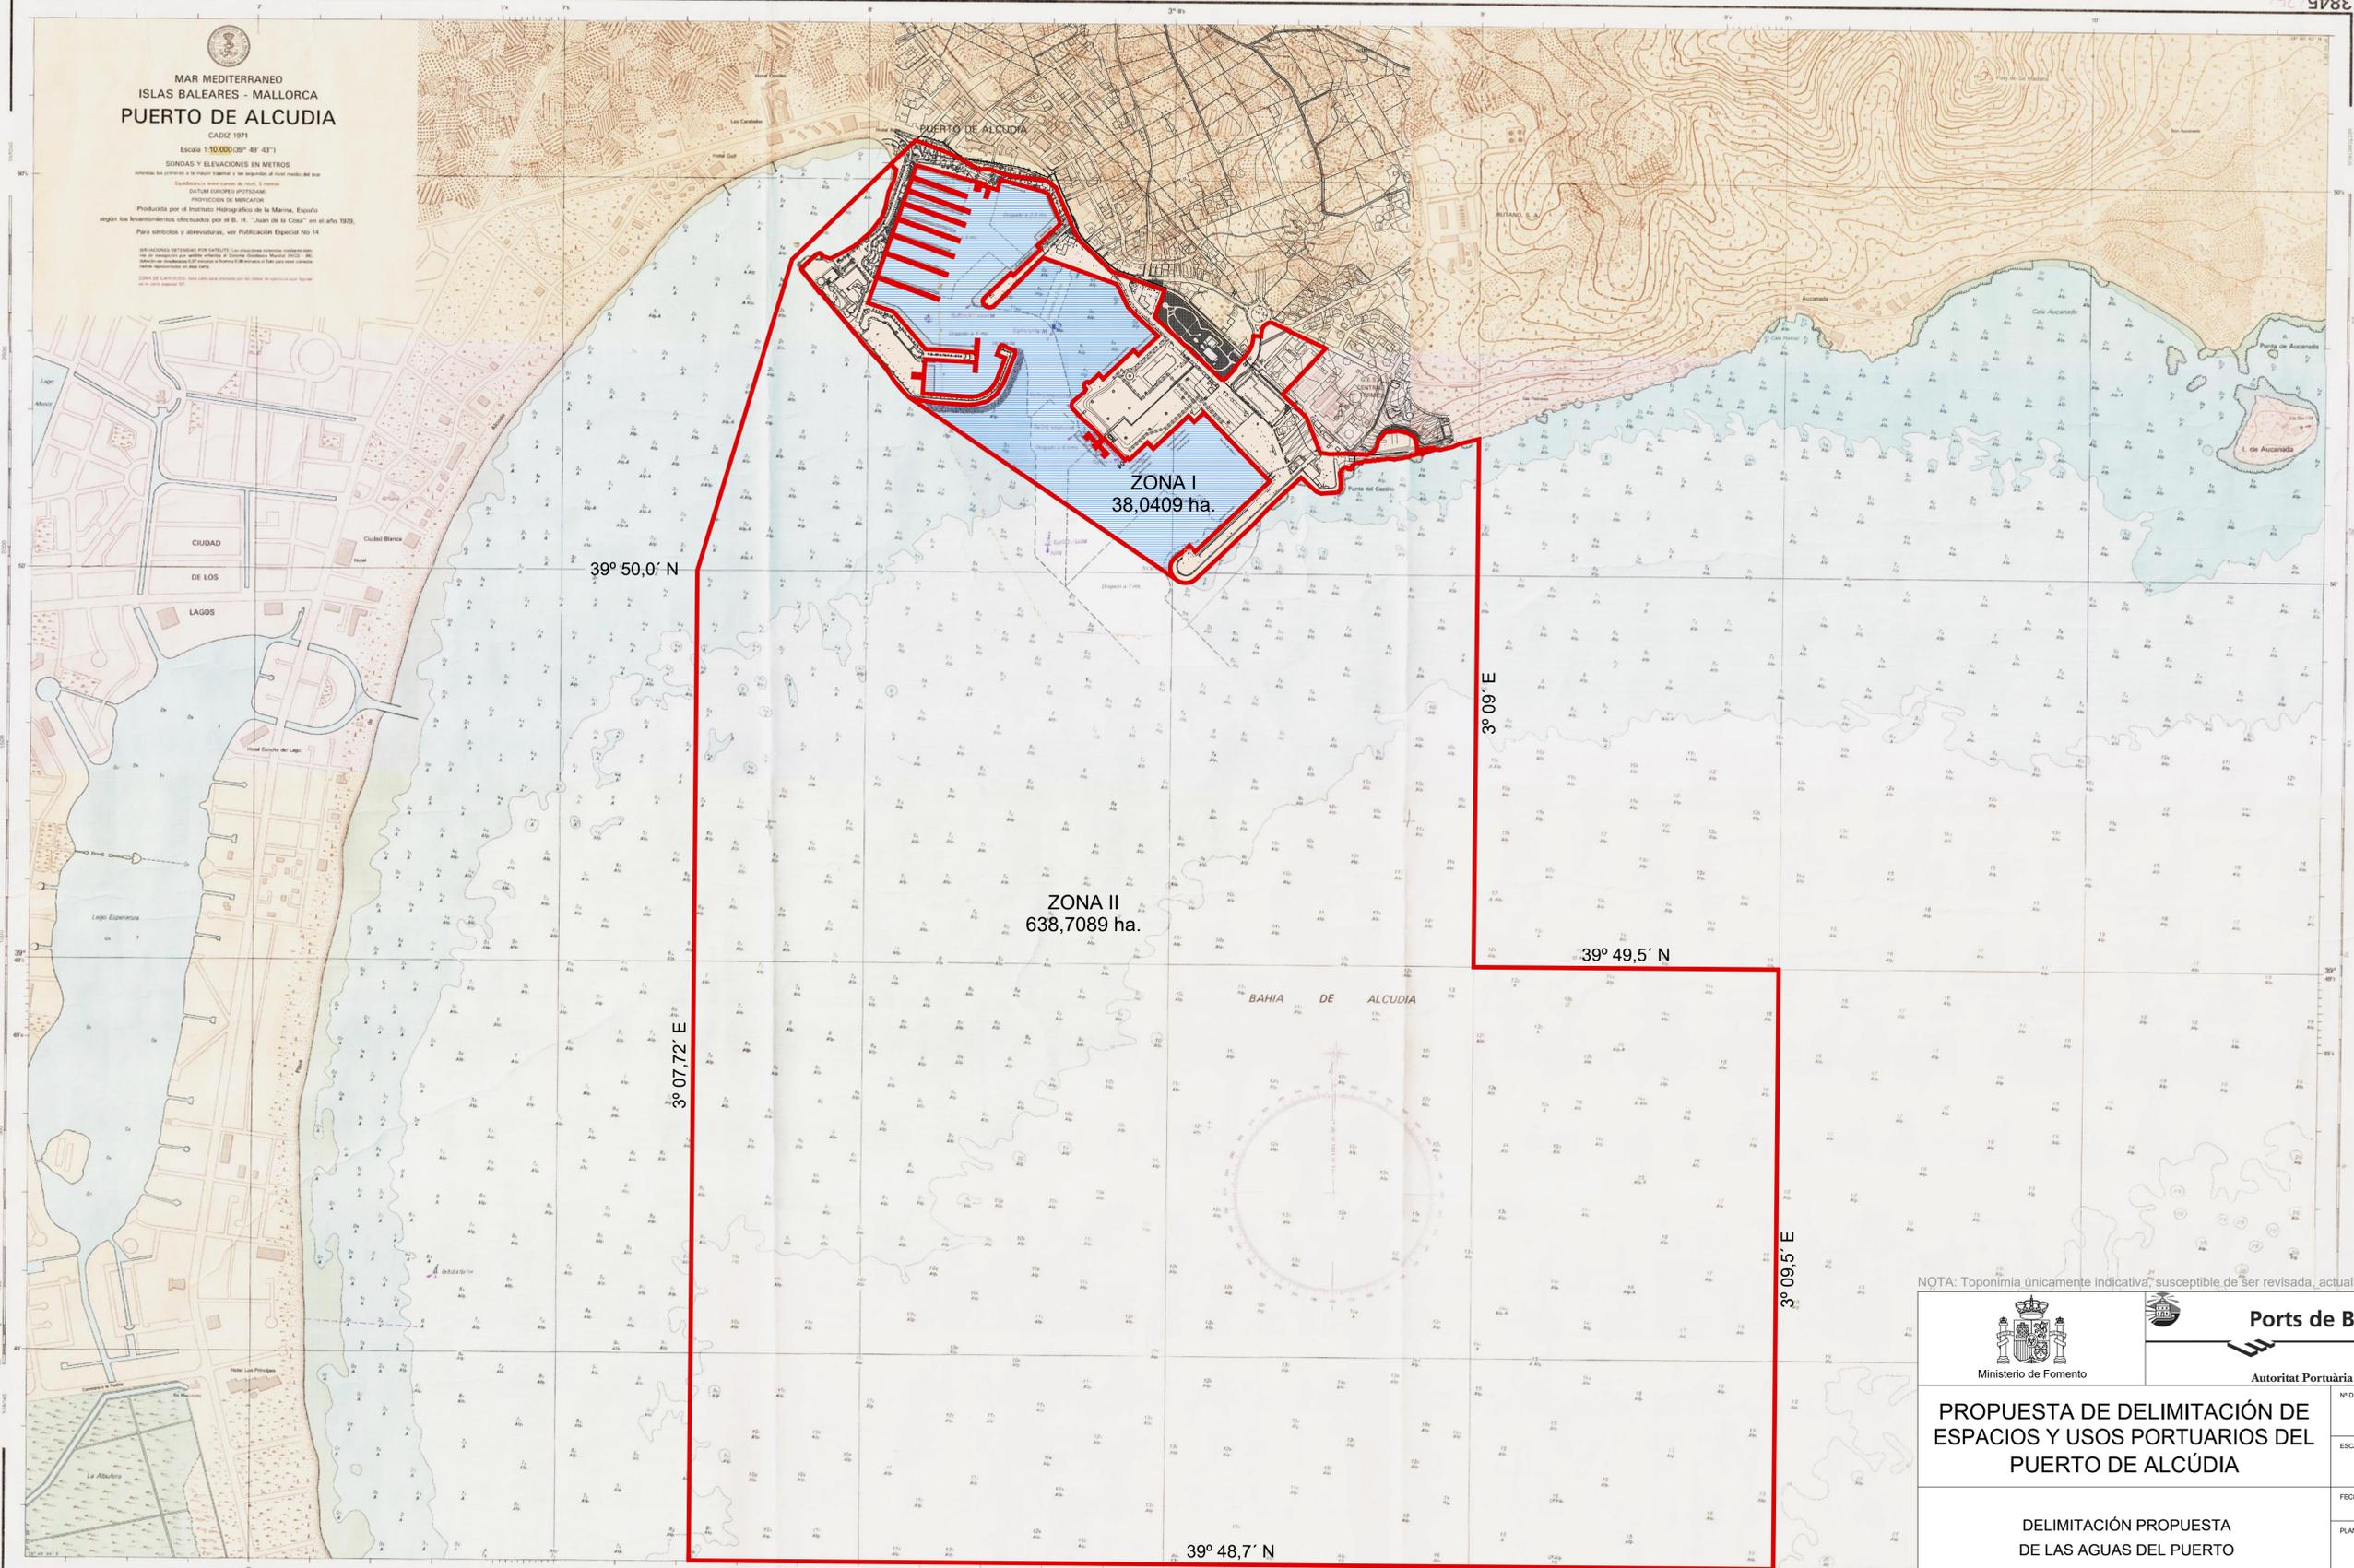


NOTA: Toponimia únicamente indicativa, susceptible de ser revisada, actualizada y modificada.


 		Ports de Balears Autoritat Portuària de Balears	
PROPUESTA DE DELIMITACIÓN DE ESPACIOS Y USOS PORTUARIOS DEL PUERTO DE ALCUDIA		Nº DE EXPEDIENTE: EM-288/2	
DELIMITACIÓN PROPUESTA DE LAS AGUAS DEL PUERTO		ESCALA EN DIN A1: 1/7.500	
EL DIRECTOR:		FECHA: MAYO DE 2018	
EL JEFE DE DEPARTAMENTO DE PLANIFICACIÓN Y SOSTENIBILIDAD:		PLANO Nº:	
EL JEFE DE DIVISIÓN DE PLANIFICACIÓN FÍSICA:		HOJA Nº: 3 ÚNICA	
Aceptado inicialmente en sesión de del Consejo de Administración de la Autoridad Portuaria de Balears.		LA SECRETARÍA:	
JUAN CARLOS PLAZA PLAZA <small>INGENIERO DE CAMINOS, CANALES Y PUERTOS.</small>	JORGE NASARRÉ LÓPEZ <small>INGENIERO DE CAMINOS, CANALES Y PUERTOS.</small>	JOSÉ I. ARROYO CABEZA <small>INGENIERO DE EDIFICACIÓN Y ARQ. TÉCNICO.</small>	M ^a ANTONIA GINARD MOLL <small>LICENCIADA EN DERECHO.</small>

HOJA N° 2.4.

Delimitación propuesta de la zona de servicio terrestre

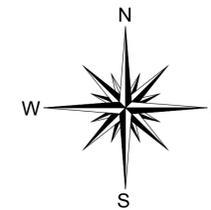



PUERTO DE ALCÚDIA

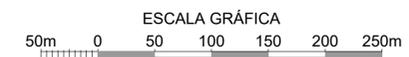


- NUEVO LÍMITE DE LA ZONA DE SERVICIO TERRESTRE PROPUESTA.
- ZONA DE SERVICIO TERRESTRE PROPUESTA.
Superficie: 261.804,87m².
(Decremento respecto a la zona de servicio terrestre actual, de hecho : -10.622,33m²).

NOTA: Toponimia únicamente indicativa, susceptible de ser revisada, actualizada y modificada.


 Ministerio de Fomento		 Autoritat Portuària de Balears	
PROPUESTA DE DELIMITACIÓN DE ESPACIOS Y USOS PORTUARIOS DEL PUERTO DE ALCÚDIA		Nº DE EXPEDIENTE: EM-288/2	
DELIMITACIÓN PROPUESTA DE LA ZONA DE SERVICIO TERRESTRE		ESCALA EN DIN A1: 1/3.000	
DELIMITACIÓN PROPUESTA DE LA ZONA DE SERVICIO TERRESTRE		FECHA: MAYO DE 2018	
DELIMITACIÓN PROPUESTA DE LA ZONA DE SERVICIO TERRESTRE		PLANO Nº: 4	HOJA Nº: ÚNICA
EL DIRECTOR: <small>JUAN CARLOS PLAZA PLAZA INGENIERO DE CANALES, CAÑALES Y PUERTOS.</small>	EL JEFE DE DEPARTAMENTO DE PLANIFICACIÓN Y SOSTENIBILIDAD: <small>JORGE NASARRÉ LÓPEZ INGENIERO DE CANALES, CAÑALES Y PUERTOS.</small>	EL JEFE DE DIVISIÓN DE PLANIFICACIÓN FÍSICA: <small>JOSÉ I. ARROYO CABEZA INGENIERO DE EDIFICACIÓN Y ARQ. TÉCNICO.</small>	Aceptado inicialmente en sesión de del Consejo de Administración de la Autoritat Portuària de Balears. LA SECRETARIA: <small>M^a ANTONIA GINARD MOLL LICENCIADA EN DERECHO.</small>

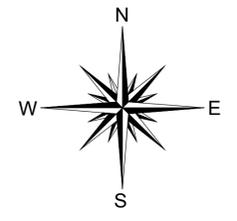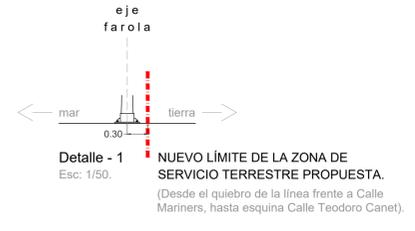

PUERTO DE ALCÚDIA

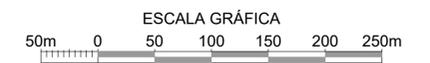


----- NUEVO LÍMITE DE LA ZONA DE SERVICIO TERRESTRE PROPUESTA.

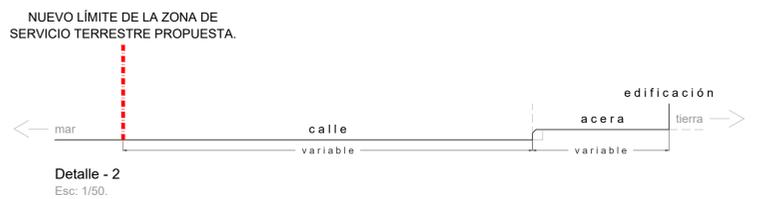

NOTA: Toponimia únicamente indicativa, susceptible de ser revisada, actualizada y modificada.

 Ministerio de Fomento		 Autoritat Portuària de Balears	
PROPUESTA DE DELIMITACIÓN DE ESPACIOS Y USOS PORTUARIOS DEL PUERTO DE ALCÚDIA		Nº DE EXPEDIENTE: EM-288/2	
DELIMITACIÓN PROPUESTA DE LA ZONA DE SERVICIO TERRESTRE		ESCALA EN DIN A1: 1/1.000 - 50	
FECHA: MAYO DE 2018		PLANO Nº: HOJA Nº: 4.1 y 4.2 ÚNICA	
EL DIRECTOR: <small>JUAN CARLOS PLAZA PLAZA INGENIERO DE CAMINOS, CANALES Y PUERTOS.</small>	EL JEFE DE DEPARTAMENTO DE PLANIFICACIÓN Y SOSTENIBILIDAD: <small>JORGE NASARRÉ LÓPEZ INGENIERO DE CAMINOS, CANALES Y PUERTOS.</small>	EL JEFE DE DIVISIÓN DE PLANIFICACIÓN FÍSICA: <small>JOSÉ I. ARROYO CABEZA INGENIERO DE EDIFICACIÓN Y ARO. TÉCNICO.</small>	Aceptado inicialmente en sesión de del Consejo de Administración de la Autoridad Portuaria de Balears. LA SECRETARIA: <small>Mª ANTONIA GINARD MOLL LICENCIADA EN DERECHO.</small>

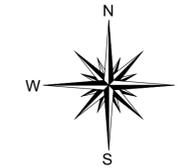


PUERTO DE ALCÚDIA



NOTA: Toponimia únicamente indicativa, susceptible de ser revisada, actualizada y modificada.


			
Ministerio de Fomento		Autoritat Portuària de Balears	
PROPUESTA DE DELIMITACIÓN DE ESPACIOS Y USOS PORTUARIOS DEL PUERTO DE ALCÚDIA		Nº DE EXPEDIENTE: EM-288/2	
		ESCALA EN DIN A1: 1/4.000	
DELIMITACIÓN PROPUESTA DE LA ZONA DE SERVICIO TERRESTRE (VERTICES COORDENADAS UTM, ETRS89 - HUSO 31)		FECHA: MAYO DE 2018	
		PLANO Nº: 4-BIS	HOJA Nº: 0
EL DIRECTOR: <small>JUAN CARLOS PLAZA PLAZA. INGENIERO DE CARROS, CAVALES Y PUERTOS.</small>	EL JEFE DE DEPARTAMENTO DE PLANIFICACIÓN Y SOSTENIBILIDAD: <small>JORGE NASARRE LÓPEZ. INGENIERO DE CARROS, CAVALES Y PUERTOS.</small>	EL JEFE DE DIVISIÓN DE PLANIFICACIÓN FÍSICA: <small>JOSE I. ARROYO CABEZA. INGENIERO DE EDIFICACIÓN Y ARG. TÉCNICO.</small>	Asesado inicialmente en sesión de del Consejo de Administración de la Autoritat Portuària de Balears. LA SECRETARIA: <small>Mª ANTONIA GINARD MOLL. LICENCIADA EN DERECHO.</small>

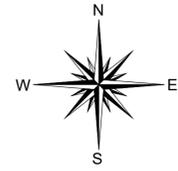

PUERTO DE ALCÚDIA



----- NUEVO LÍMITE DE LA ZONA DE SERVICIO TERRESTRE PROPUESTA.

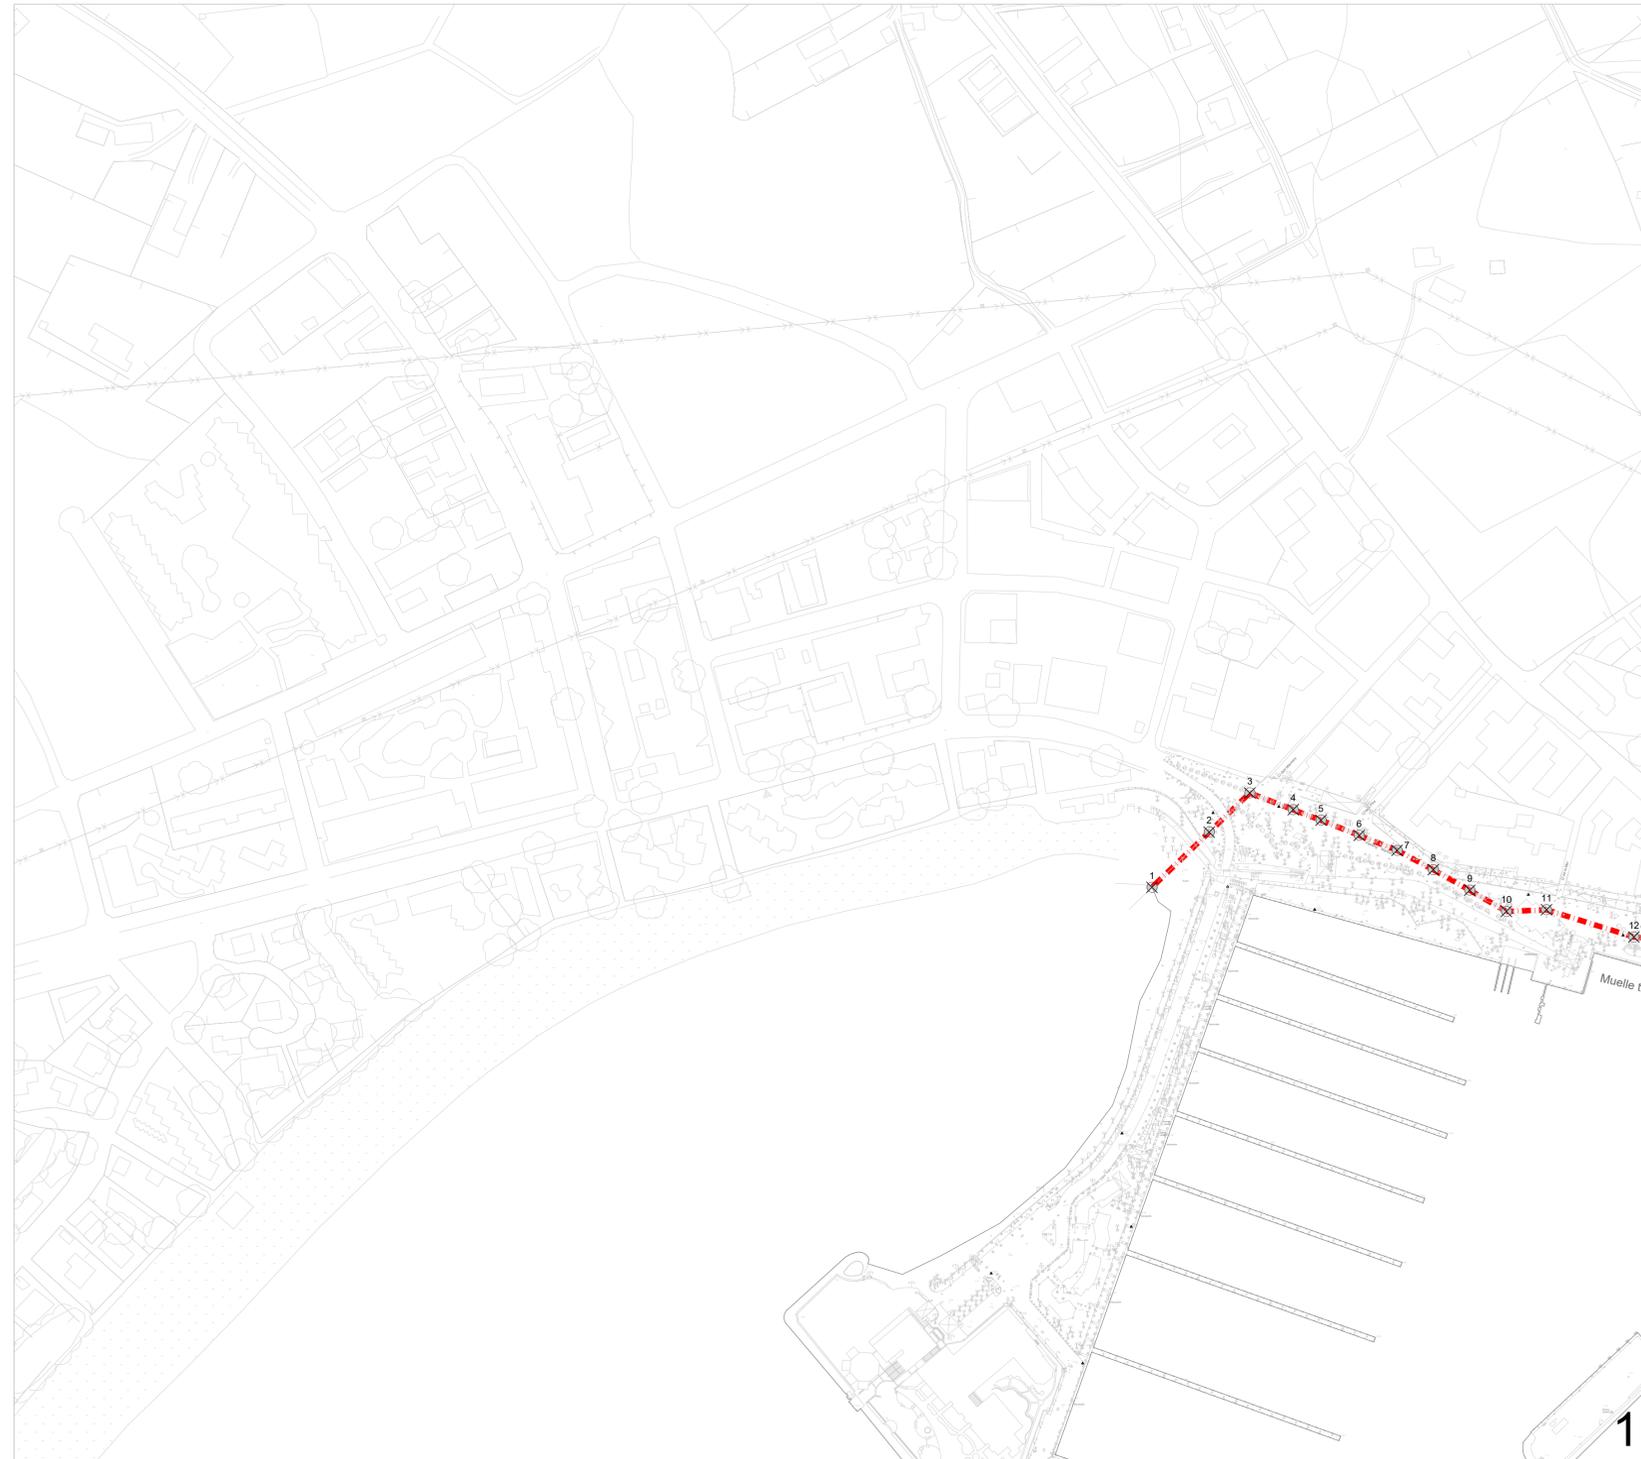


Vertices coordenadas UTM, ETRS89 *		
Hoja Nº 1		
Vertice	Eje X	Eje Y
1	511347,3016	4410121,6621
2	511380,8398	4410154,2395
3	511404,6456	4410177,3633
4	511430,0881	4410167,4821
5	511446,3501	4410161,2651
6	511468,7641	4410152,3051
7	511490,9901	4410143,4721
8	511512,2011	4410132,0381
9	511533,5881	4410119,9501
10	511555,0771	4410107,4051
11	511578,5881	4410108,3981
12	511629,8051	4410092,3111

* Nota, coordenadas según medidas de plano.

NOTA: Toponimia únicamente indicativa, susceptible de ser revisada, actualizada y modificada.


Ministerio de Fomento		Autoritat Portuària de Balears	
PROPUESTA DE DELIMITACIÓN DE ESPACIOS Y USOS PORTUARIOS DEL PUERTO DE ALCÚDIA		Nº DE EXPEDIENTE: EM-288/2	
		ESCALA EN DIN A1: 1/2.000	
DELIMITACIÓN PROPUESTA DE LA ZONA DE SERVICIO TERRESTRE (VERTICES COORDENADAS UTM, ETRS89 - HUSO 31)		FECHA: MAYO DE 2018	
		PLANO Nº: 4-BIS	HOJA Nº: 1
EL DIRECTOR: <small>JUAN CARLOS PLAZA PLAZA. INGENIERO DE CARREAS, CAVALES Y PUERTOS.</small>	EL JEFE DE DEPARTAMENTO DE PLANIFICACIÓN Y SOSTENIBILIDAD: <small>JORGE NASARRE LÓPEZ. INGENIERO DE CARREAS, CAVALES Y PUERTOS.</small>	EL JEFE DE DIVISIÓN DE PLANIFICACIÓN FÍSICA: <small>JOSE I. ARROYO CABEZA. INGENIERO DE EDIFICACIÓN Y ARG. TÉCNICO.</small>	Asesado inicialmente en sesión de del Consejo de Administración de la Autoritat Portuària de Balears. LA SECRETARIA: <small>Mª ANTONIA GINARD MOLL. LICENCIADA EN DERECHO.</small>

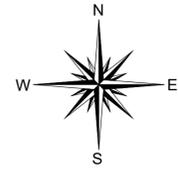

PUERTO DE ALCÚDIA



----- NUEVO LÍMITE DE LA ZONA DE SERVICIO TERRESTRE PROPUESTA.

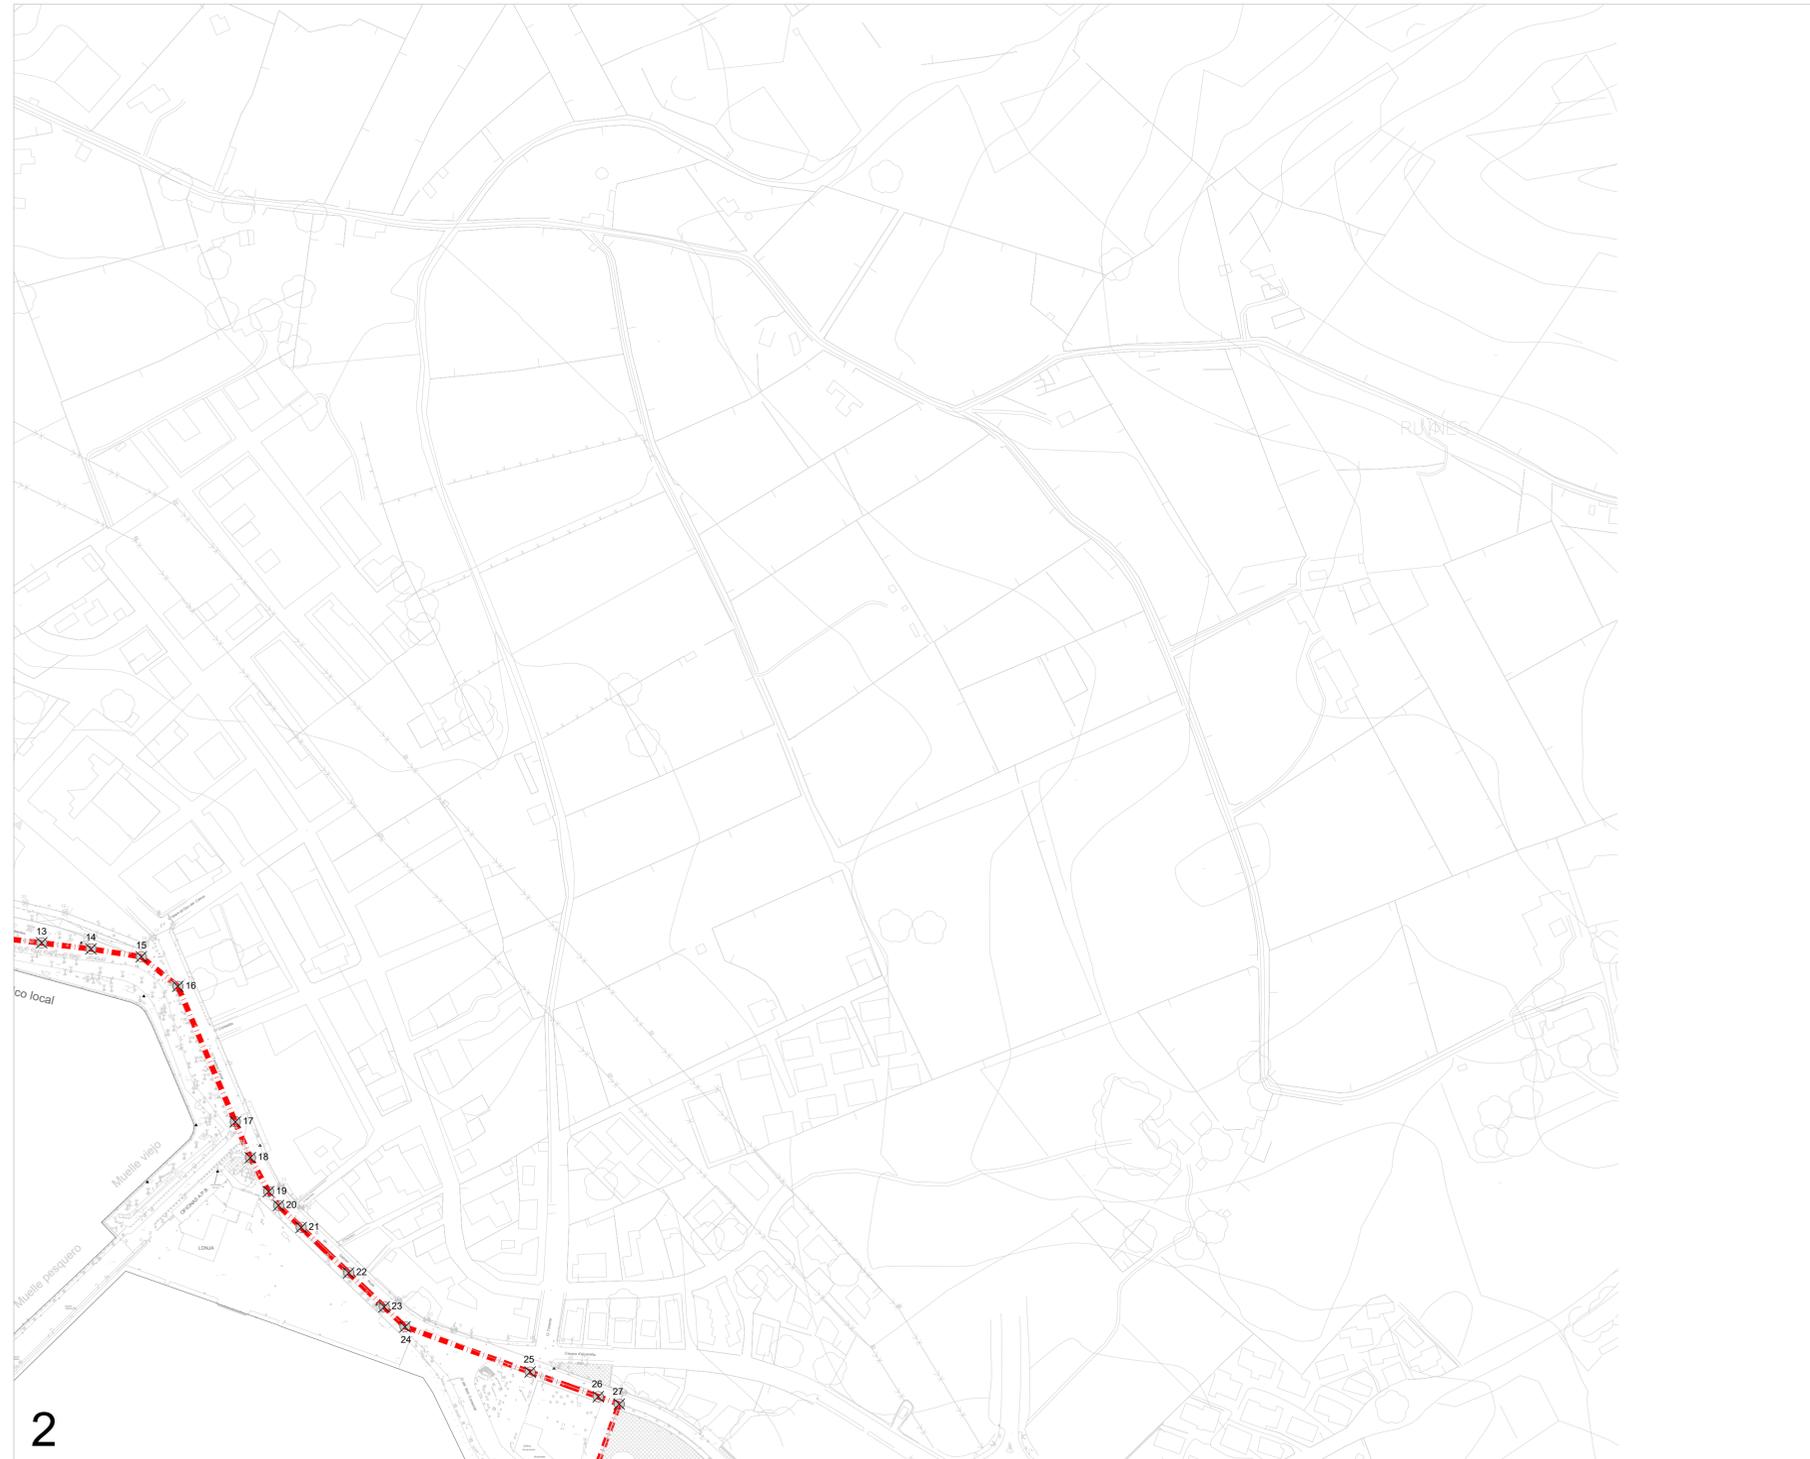


Vertices coordenadas UTM, ETRS89 *		
Hoja Nº 2		
Vertice	Eje X	Eje Y
13	511659,1551	4410088,8371
14	511688,1011	4410085,3001
15	511717,5921	4410080,6461
16	511739,0361	4410063,1951
17	511772,6901	4409983,2321
18	511781,5559	4409962,0486
19	511792,2287	4409942,0484
20	511798,0430	4409933,8344
21	511811,2973	4409920,9266
22	511839,1883	4409894,0719
23	511859,9595	4409874,0058
24	511872,1969	4409862,2604
25	511945,4953	4409835,5517
26	511985,4630	4409820,9640
27	511997,7364	4409816,5986

* Nota, coordenadas según medidas de plano.

NOTA: Toponimia únicamente indicativa, susceptible de ser revisada, actualizada y modificada.


<p>Ministerio de Fomento</p>		<p>Autoritat Portuària de Balears</p>	
<p>PROPUESTA DE DELIMITACIÓN DE ESPACIOS Y USOS PORTUARIOS DEL PUERTO DE ALCÚDIA</p>		<p>Nº DE EXPEDIENTE: EM-288/2</p>	
<p>DELIMITACIÓN PROPUESTA DE LA ZONA DE SERVICIO TERRESTRE (VERTICES COORDENADAS UTM, ETRS89 - HUSO 31)</p>		<p>ESCALA EN DIN A1: 1/2.000</p>	
<p>EL DIRECTOR:</p>		<p>FECHA: MAYO DE 2018</p>	
<p>EL JEFE DE DEPARTAMENTO DE PLANIFICACIÓN Y SOSTENIBILIDAD:</p>		<p>PLANO Nº: 4-BIS</p>	
<p>EL JEFE DE DIVISIÓN DE PLANIFICACIÓN FÍSICA:</p>		<p>HOJA Nº: 2</p>	
<p>JUAN CARLOS PLAZA PLAZA. INGENIERO DE CARROS, CAVALES Y PUERTOS.</p>		<p>Accesado inicialmente en sesión de del Consejo de Administración de la Autoritat Portuària de Balears. LA SECRETARIA:</p>	
<p>JORGE NASARRE LÓPEZ. INGENIERO DE CARROS, CAVALES Y PUERTOS.</p>		<p>Mª ANTONIA GINARD MOLL. LICENCIADA EN DERECHO.</p>	
<p>JOSE I. ARROYO CABEZA. INGENIERO DE EDIFICACIÓN Y ARQ. TÉCNICO.</p>			

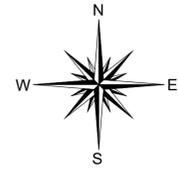

PUERTO DE ALCÚDIA



----- NUEVO LÍMITE DE LA ZONA DE SERVICIO TERRESTRE PROPUESTA.

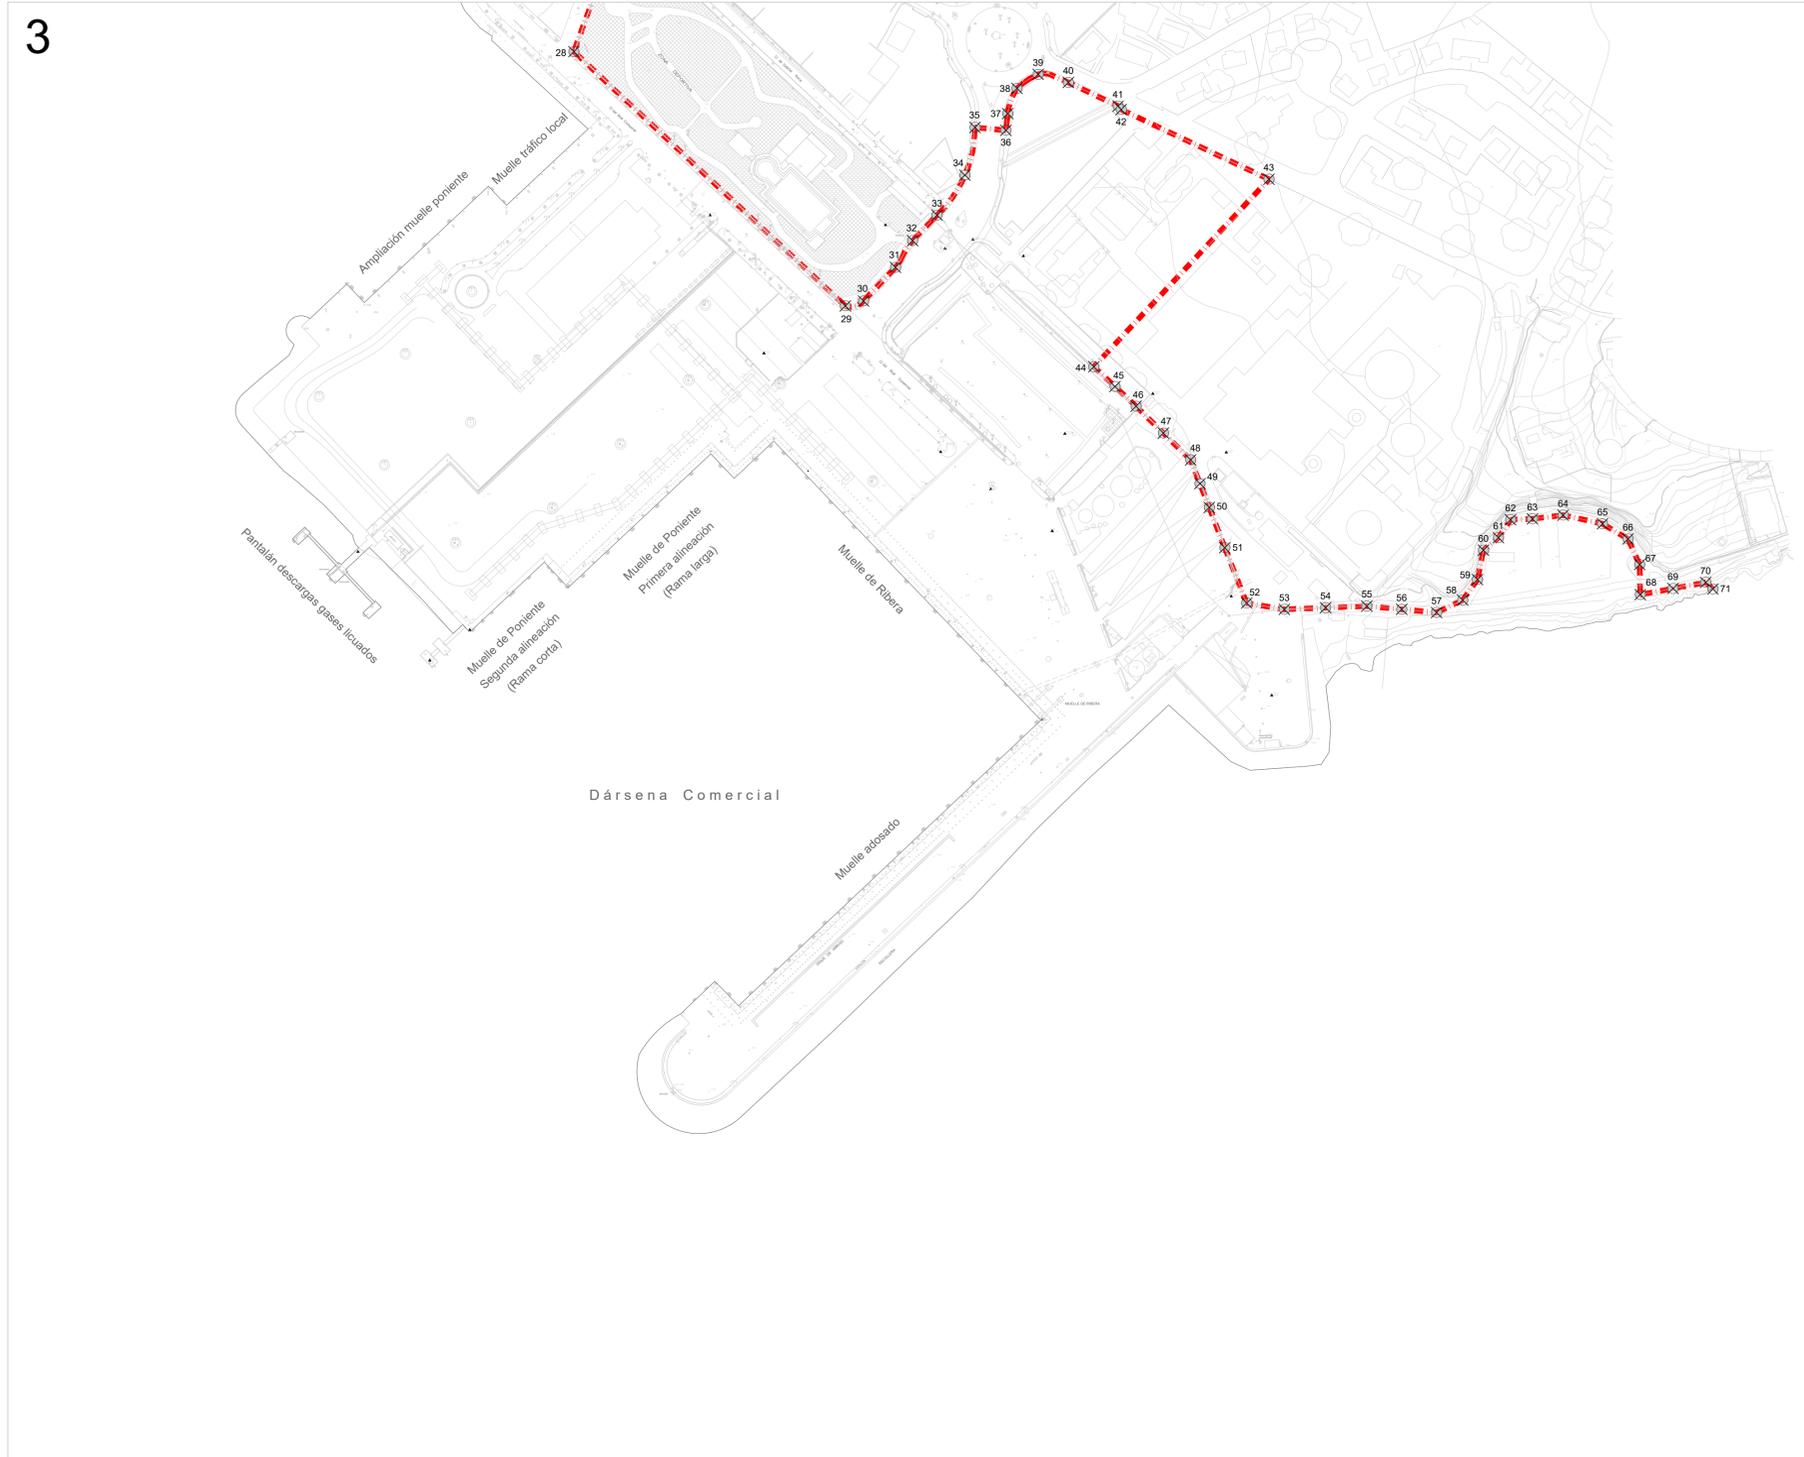

Vertices coordenadas UTM, ETRS89 *		
Vertice	Hoja Nº 3	
	Eje X	Eje Y
28	511974,7011	4409752,7601
29	512133,7910	4409602,6654
30	512144,4719	4409605,5526
31	512163,1937	4409625,4211
32	512173,2514	4409641,2072
33	512187,6068	4409656,2486
34	512203,9253	4409679,9015
35	512209,8500	4409708,0200
36	512227,9466	4409706,3006
37	512229,0025	4409716,1600
38	512234,4464	4409731,0647
39	512246,8596	4409739,3637
40	512264,5626	4409734,5332
41	512293,7021	4409720,6276
42	512295,5227	4409718,5782
43	512382,1165	4409677,4378
44	512279,4978	4409566,7522
45	512291,8789	4409555,0982
46	512304,2600	4409543,4442
47	512320,2452	4409527,6123
48	512336,2305	4409511,7803
49	512341,7038	4409497,7537
50	512347,1771	4409483,7271
51	512356,2271	4409459,9271
52	512369,0464	4409427,2530
53	512391,1771	4409423,5441
54	512415,3436	4409424,5189
55	512439,5102	4409425,4936
56	512459,9588	4409423,5852
57	512480,4074	4409421,6767
58	512495,6853	4409429,0072
59	512504,3470	4409441,1609
60	512507,8685	4409458,4972
61	512516,6694	4409465,8883
62	512523,7564	4409476,4657
63	512536,5981	4409476,9785
64	512554,5729	4409479,1769
65	512577,6577	4409474,0604
66	512592,6060	4409465,0569
67	512599,4121	4409450,0159
68	512599,7970	4409432,2623
69	512618,9733	4409435,8583
70	512638,1497	4409439,4543
71	512642,3907	4409435,5582

* Nota, coordenadas según medidas de plano.

NOTA: Toponimia únicamente indicativa, susceptible de ser revisada, actualizada y modificada.


<p>Ministerio de Fomento</p>		<p>Autoritat Portuària de Balears</p>	
<p>PROPUESTA DE DELIMITACIÓN DE ESPACIOS Y USOS PORTUARIOS DEL PUERTO DE ALCÚDIA</p>		<p>Nº DE EXPEDIENTE: EM-288/2</p>	
		<p>ESCALA EN DIN A1: 1/2.000</p>	
<p>DELIMITACIÓN PROPUESTA DE LA ZONA DE SERVICIO TERRESTRE (VERTICES COORDENADAS UTM, ETRS89 - HUSO 31)</p>		<p>FECHA MAYO DE 2018</p>	
		<p>PLANO Nº: 4-BIS</p>	<p>HOJA Nº: 3</p>
<p>EL DIRECTOR: JUAN CARLOS PLAZA PLAZA. INGENIERO DE CARINOS, CAVALES Y PUERTOS.</p>	<p>EL JEFE DE DEPARTAMENTO DE PLANIFICACIÓN Y SOSTENIBILIDAD: JORGE NASARRE LÓPEZ. INGENIERO DE CARINOS, CAVALES Y PUERTOS.</p>	<p>EL JEFE DE DIVISIÓN DE PLANIFICACIÓN FÍSICA: JOSÉ I. ARROYO CABEZA. INGENIERO DE EDIFICACIÓN Y ARQ. TÉCNICO.</p>	<p>Asesado inicialmente en sesión de del Consejo de Administración de la Autoridad Portuaria de Balears. LA SECRETARIA: Mª ANTONIA GINARD MOLL. LICENCIADA EN DERECHO.</p>

HOJA N° 2.5.-

Propuesta de atribución de usos

HOJA N° 2.6.-

Incorporaciones y desafectaciones

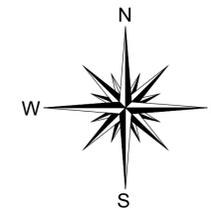

PUERTO DE ALCÚDIA



- - - - - NUEVO LÍMITE DE LA ZONA DE SERVICIO TERRESTRE PROPUESTA.
- Zona de servicio terrestre actual de hecho por obras ejecutadas después de 1967, ocupaciones y reversión de concesiones. Incluye concesiones y deslinde actual de la Z.M.T.
- PARCELAS A DESAFECTAR. (A)
- PARCELAS A INCORPORAR. (C)

PARCELA SIGLA PLANO	SUPERFICIE (en m ² .)
A1	204,51m ² .
A2	5.266,97m ² .
A3	3.556,85m ² .
A4	17.877,58m ² .
TOTAL	26.905,91m².
C1	16.283,58m ² .

NOTA: Toponimia únicamente indicativa, susceptible de ser revisada, actualizada y modificada.

 Ministerio de Fomento	 Ports de Balears Autoritat Portuària de Balears	
PROPUESTA DE DELIMITACIÓN DE ESPACIOS Y USOS PORTUARIOS DEL PUERTO DE ALCÚDIA		Nº DE EXPEDIENTE: EM-288/2
INCORPORACIONES Y DESAFECTACIONES		ESCALA EN DIN A1: 1/3.000
EL DIRECTOR:		FECHA: MAYO DE 2018
EL JEFE DE DEPARTAMENTO DE PLANIFICACIÓN Y SOSTENIBILIDAD:	EL JEFE DE DIVISIÓN DE PLANIFICACIÓN FÍSICA:	PLANO Nº: 6 HOJA Nº: ÚNICA
JUAN CARLOS PLAZA PLAZA INGENIERO DE CAMINOS, CANALES Y PUERTOS.	JORGE NASARRÉ LÓPEZ INGENIERO DE CAMINOS, CANALES Y PUERTOS.	JOSÉ I. ARROYO CABEZA INGENIERO DE EDIFICACIÓN Y ARQ. TÉCNICO.
Aceptado inicialmente en sesión de del Consejo de Administración de la Autoritat Portuària de Balears. LA SECRETARIA:		M ^a ANTONIA GINARD MOLL LICENCIADA EN DERECHO.