SITUACIÓN
Escala 1/10.000

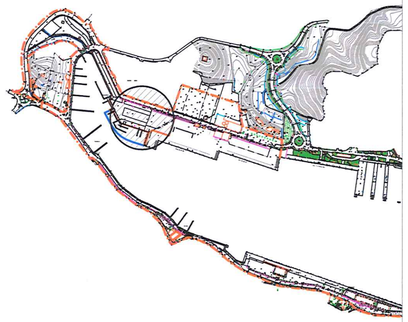

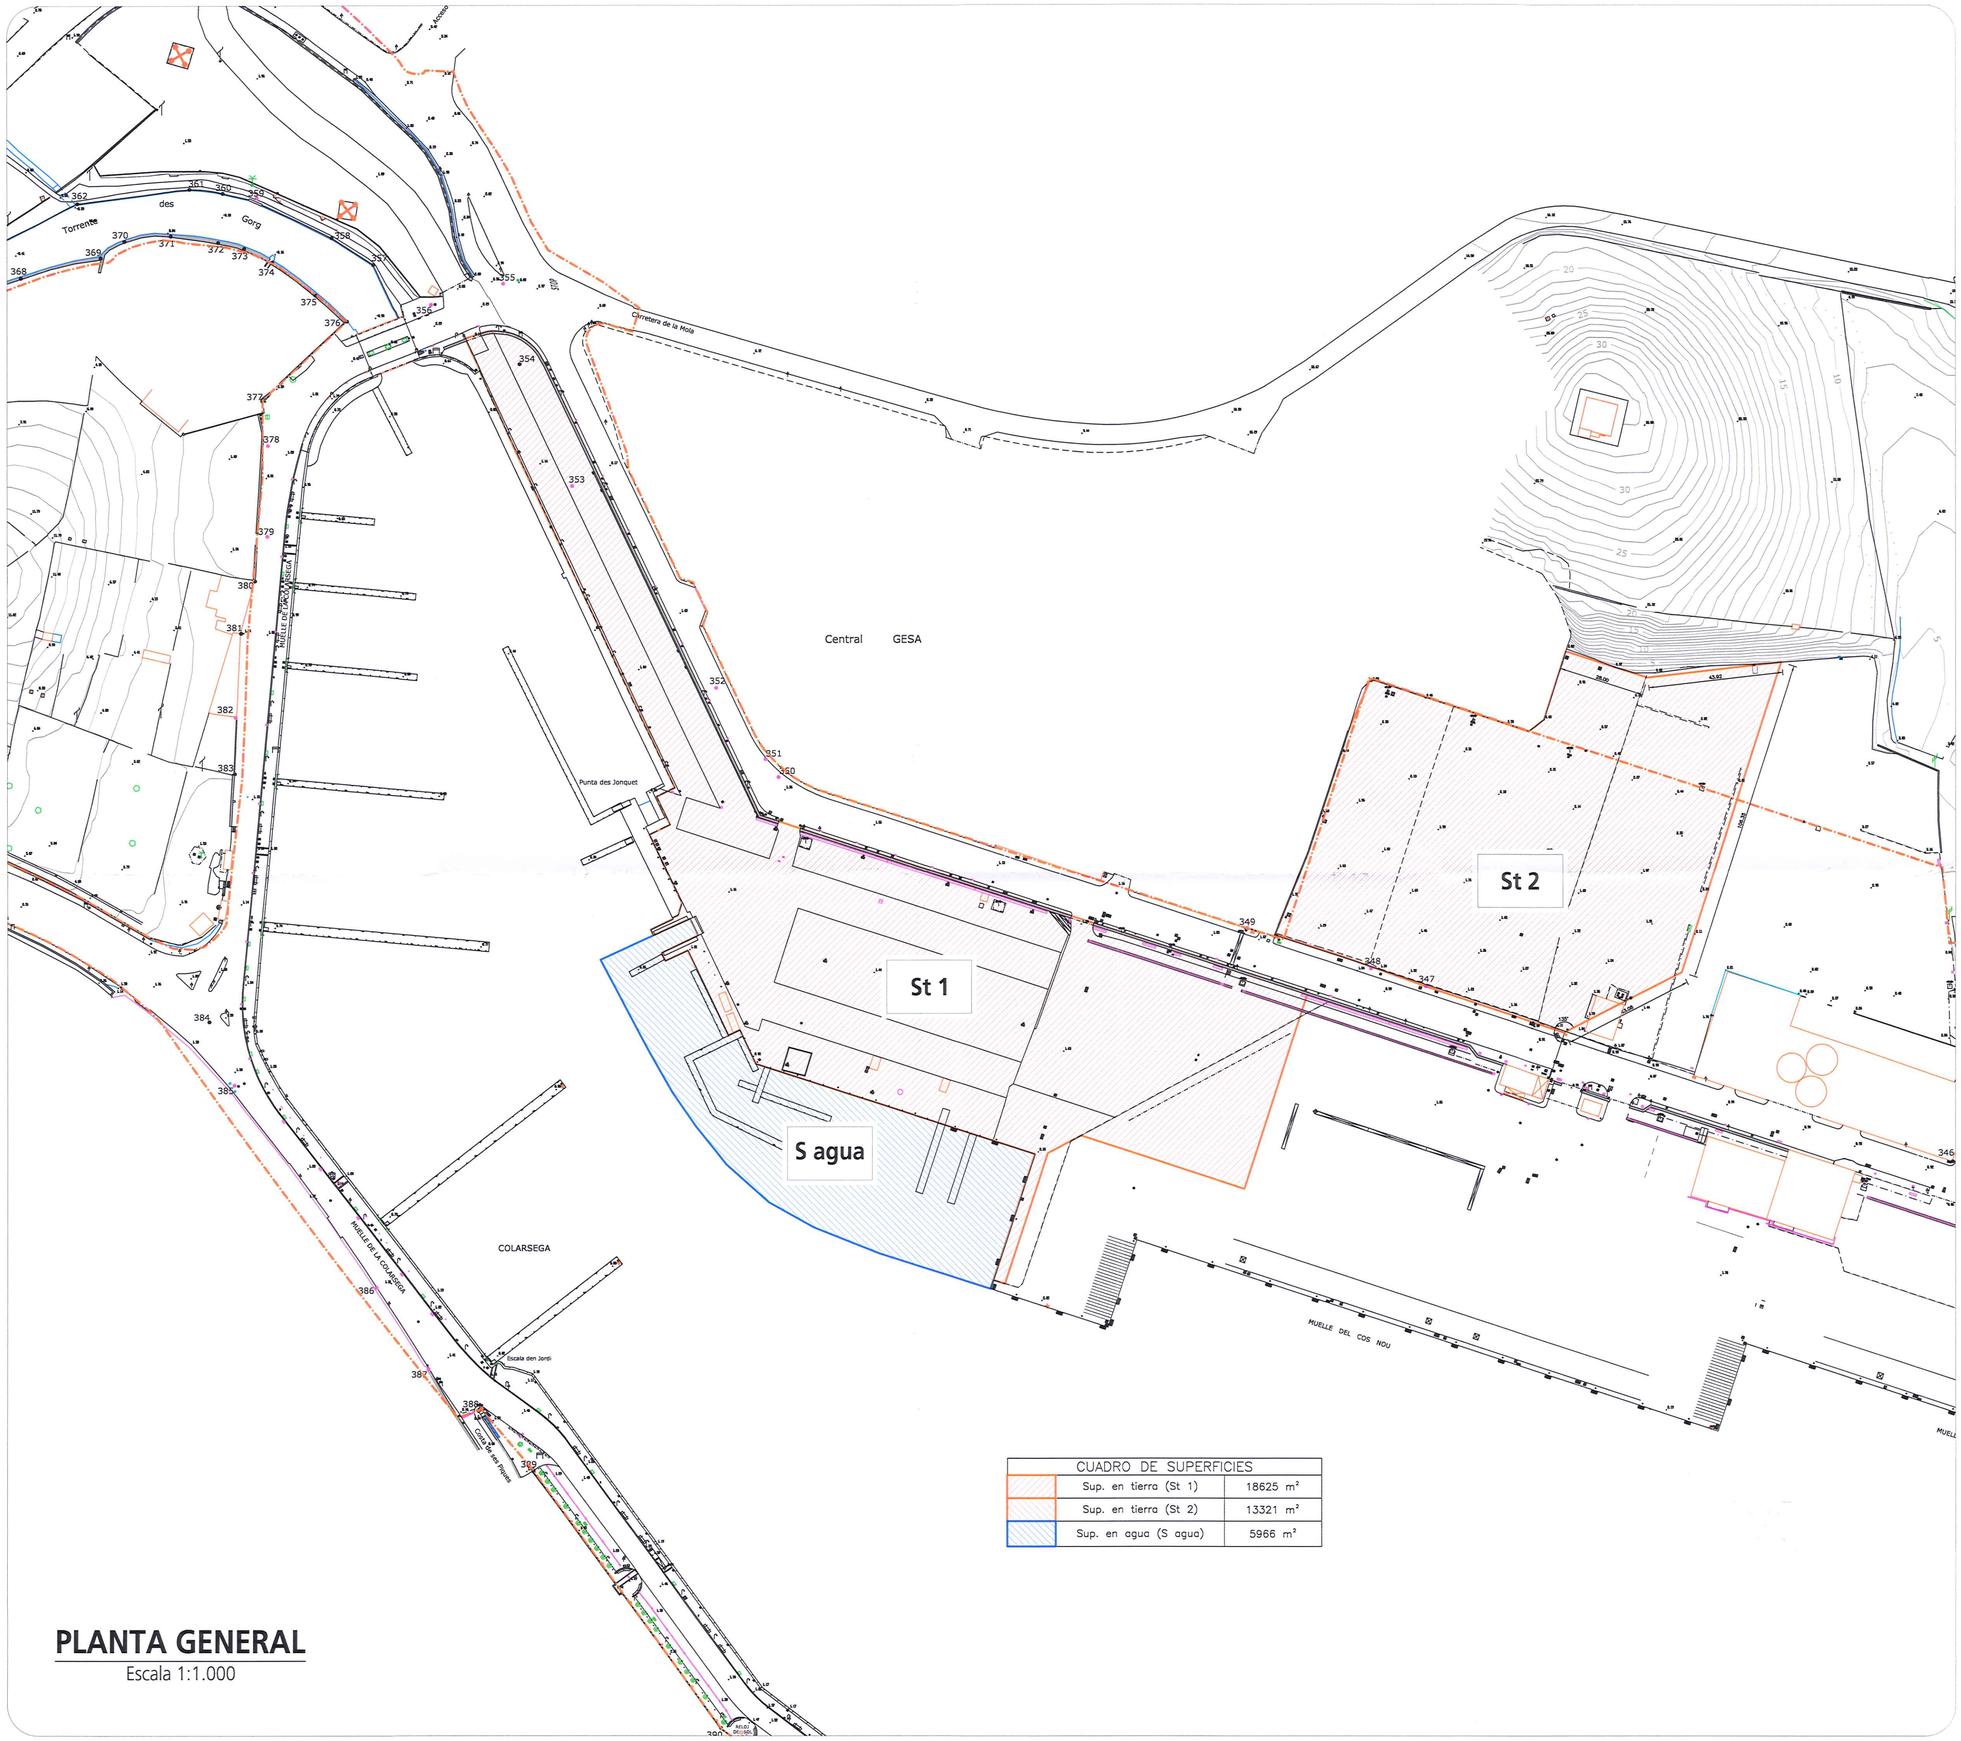

CUADRO DE SUPERFICIES	
Sup. en tierra (St 1)	18625 m²
Sup. en tierra (St 2)	13321 m²
Sup. en agua (S agua)	5966 m²

PLANTA GENERAL
Escala 1:1.000

GOBIERNO DE ESPAÑA — MINISTERIO DE FOMENTO — Puertos del Estado

AUTORIDAD PORTUARIA DE BALEARES

PLANO DE PLIEGO DE BASES PARA EL CONCURSO PÚBLICO DE EXPLOTACIÓN DE LAS INSTALACIONES CON DESTINO A SERVICIOS DE VARADA Y BOTADURA DE EMBARCACIONES Y SUMINISTROS EN EL MUELLE DEL COS NOU DEL PUERTO DE MAÓ.

EL JEFE DEL DEPARTAMENTO EXPLOTACIÓN PORTUARIA
ARMANDO PARADA GONZÁLEZ

ENTERADO Y CONFORME: EL JEFE DE ÁREA DE GESTIÓN
FERNANDO BERENGUER REULA

Vº Bº EL DIRECTOR:
JUAN CARLOS PLAZA PLAZA

OCUPACIÓN EN TIERRA: 31946 m2	ESPEJO DE AGUA: 5966 m2	SUPERFICIE TOTAL: 37912 m2	
ESCALA: 1:1.000	DIBUJADO POR: JuSiRey	Nº. REFº	EM-631.2

G:\Palma\Delineacio\EXPLOTACION\CONCESIONES\Mao\EM\Em-631.2\Plano_pliego.dwg