




 Amarres para transeúntes

 En tierra: 43279 m<sup>2</sup>  
 En espejo de agua: 54656 m<sup>2</sup>  
 Zona de influencia: 5421 m<sup>2</sup>

| CUADRO DE AMARRES |            |           |                              |             |
|-------------------|------------|-----------|------------------------------|-------------|
| Unidades          | Eslora (m) | Manga (m) | Superficie (m <sup>2</sup> ) | Transeúntes |
| 42                | 6.00       | 2.50      | 630.00                       | 10          |
| 70                | 8.00       | 3.00      | 1680.00                      | 17          |
| 96                | 10.00      | 3.50      | 3360.00                      | 24          |
| 119               | 12.00      | 4.00      | 5712.00                      | 30          |
| 26                | 15.00      | 4.80      | 1872.00                      | 10          |
| 24                | 16.00      | 5.00      | 1920.00                      | 2           |
| 28                | 20.00      | 5.50      | 3080.00                      | 7           |
| 1                 | 25.00      | 5.00      | 125.00                       | 1           |
| 15                | 25.00      | 6.50      | 2437.50                      | 4           |
| 7                 | 30.00      | 7.40      | 1554.00                      | 2           |
| 4                 | 30.00      | 8.00      | 960.00                       | 4           |
| 432               |            |           | 23330.50                     | 111         |

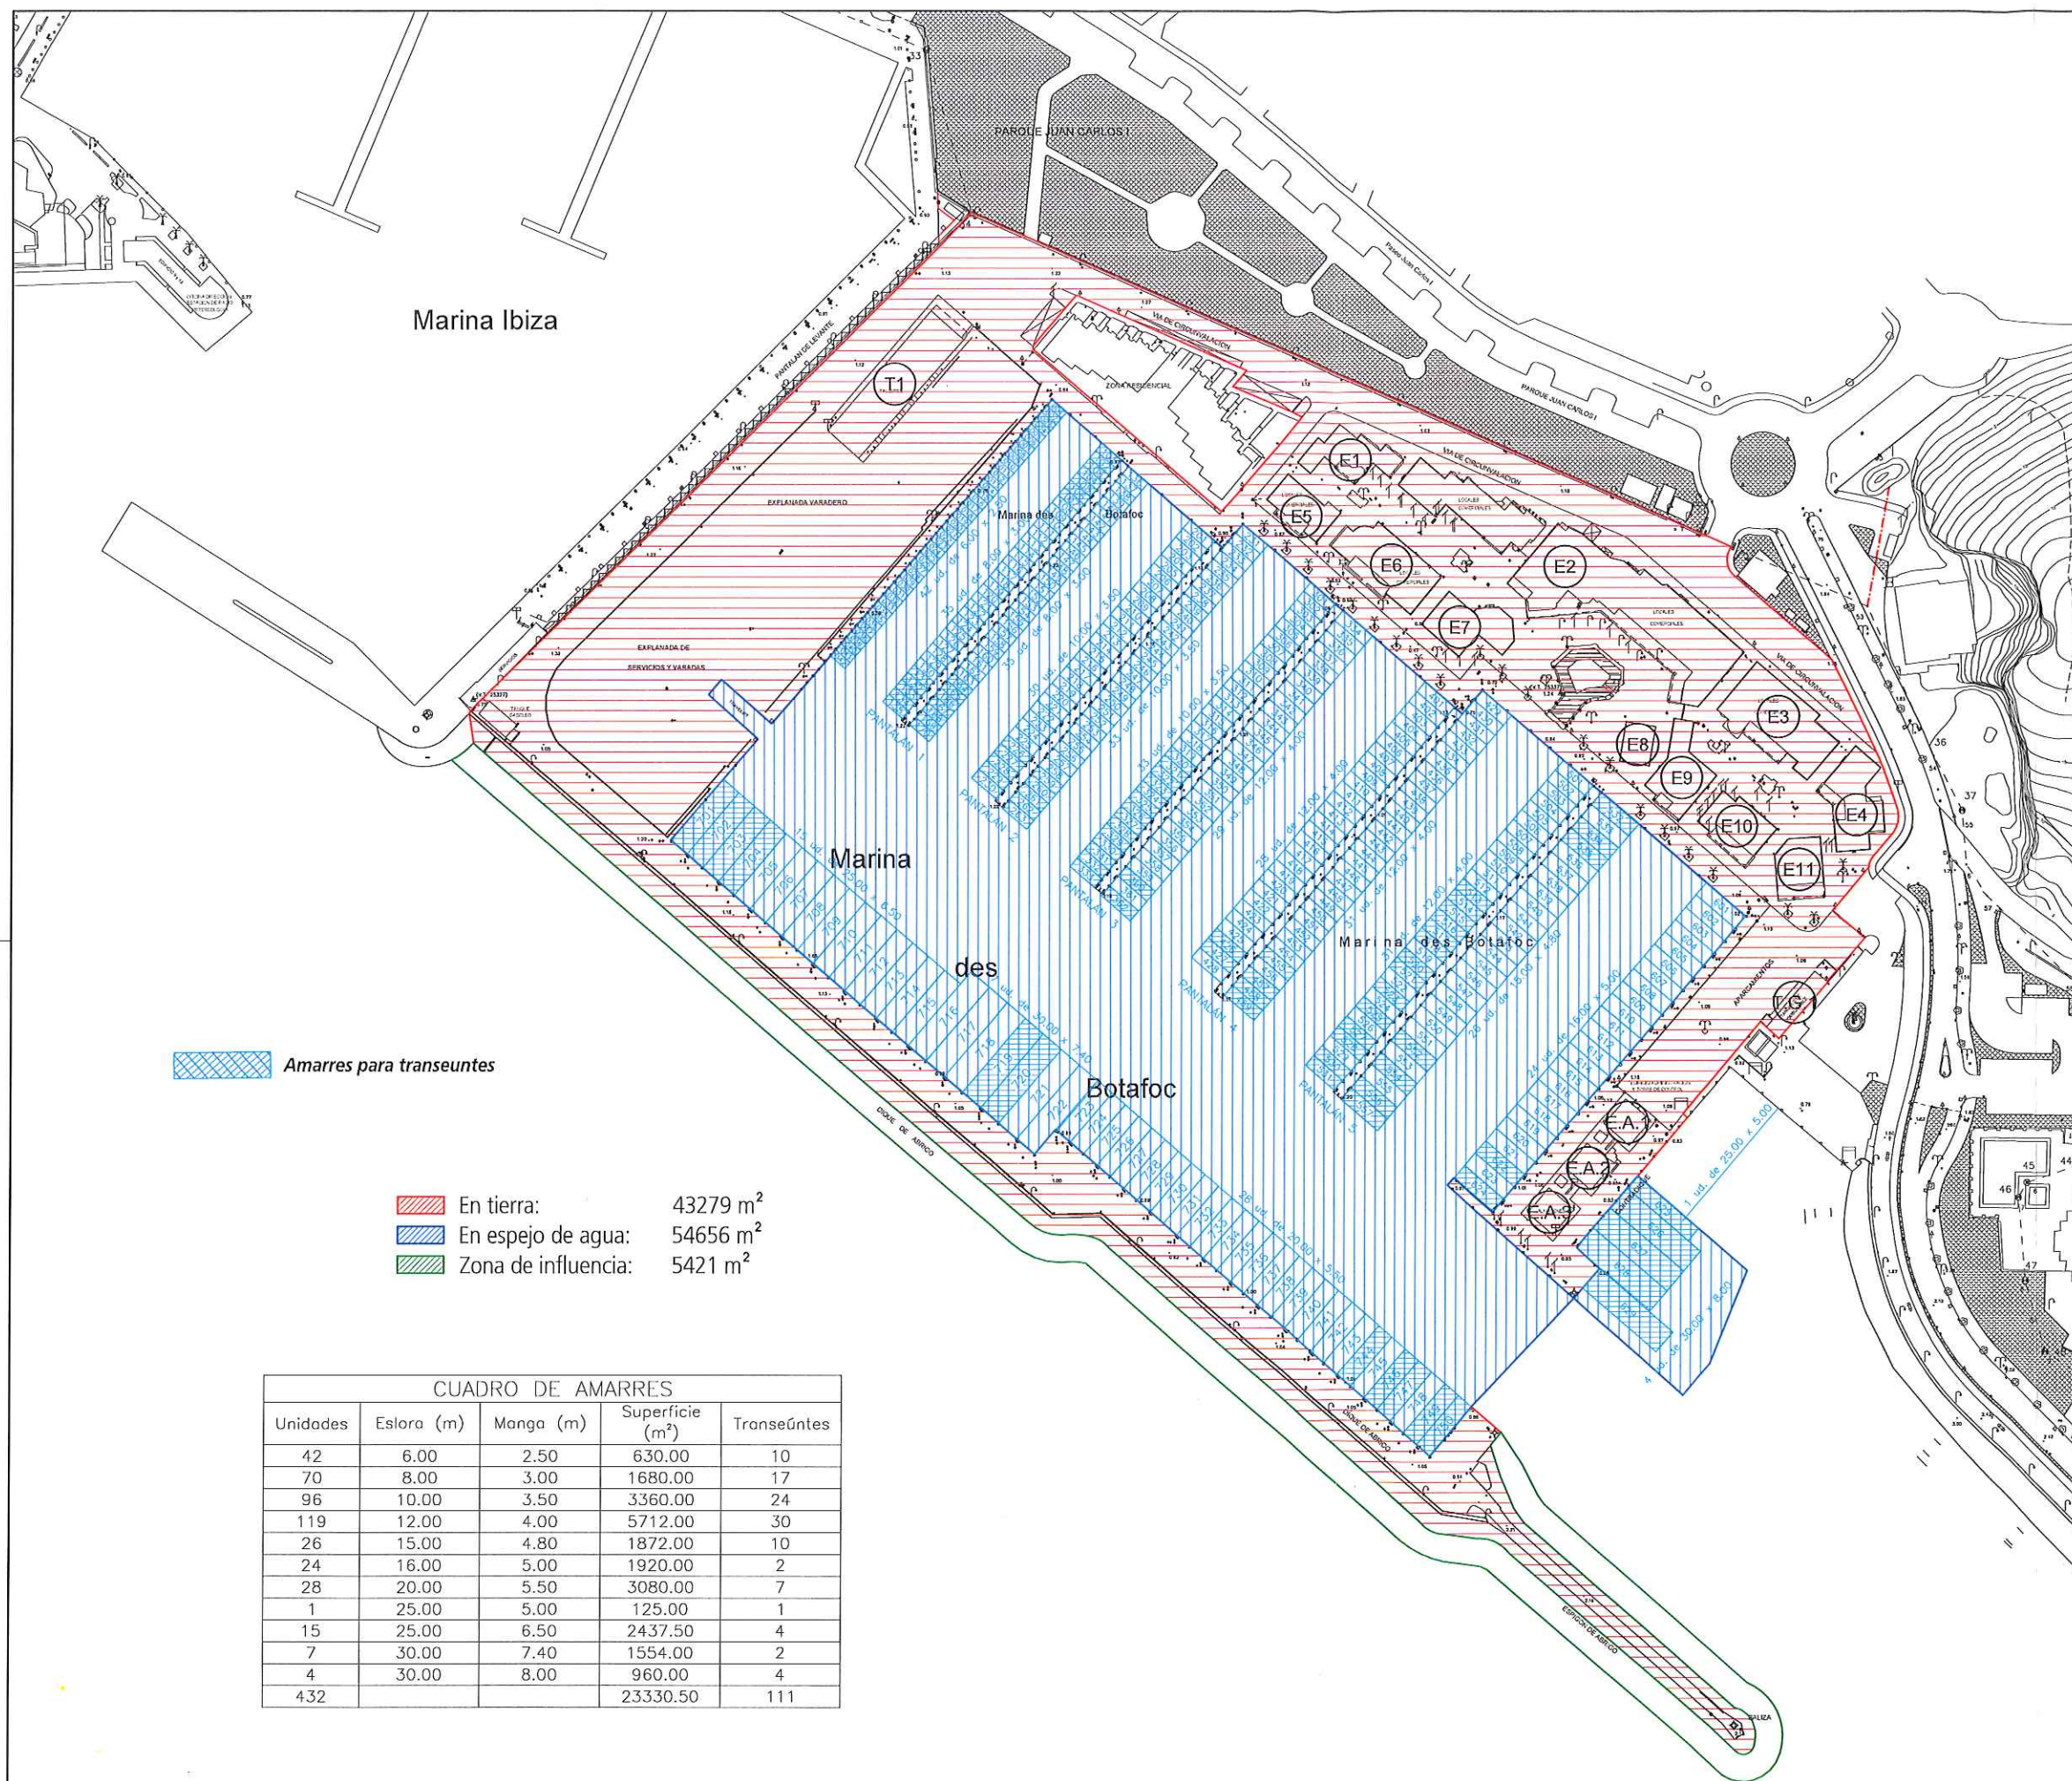

## AUTORIDAD PORTUARIA DE BALEARES

PLANO DEL CONCURSO PÚBLICO PARA LA GESTIÓN  
DE PUESTOS DE AMARRE Y LOCALES COMERCIALES  
EN BOTAFOC EN EL PUERTO DE EIVISSA

EL JEFE DEL DEPARTAMENTO DE EXPLOTACIÓN

ARMANDO PARADA GONZÁLEZ

ENTREGADO Y CONFORME  
EL JEFE DE ÁREA DE GESTIÓN

FERNANDO BERNARDINI REULA

Vº Bº EL DIRECTOR

JUAN CARLOS PLAZA PLAZA

Total en Dominio Público: 97935 m<sup>2</sup>

ESCALA: 1:1.000 DIBUJADO POR: jmorey N°. REF\* EM-762