




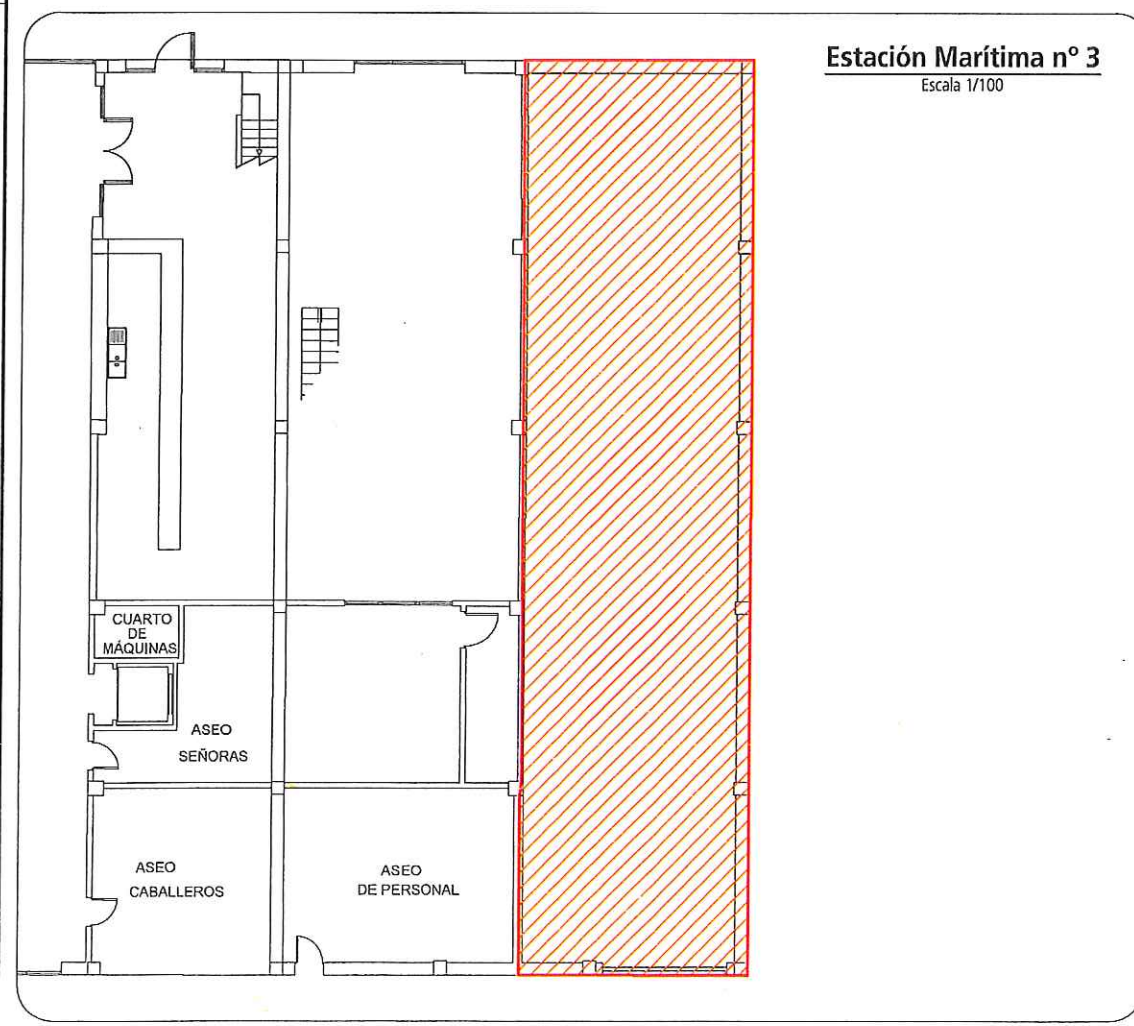

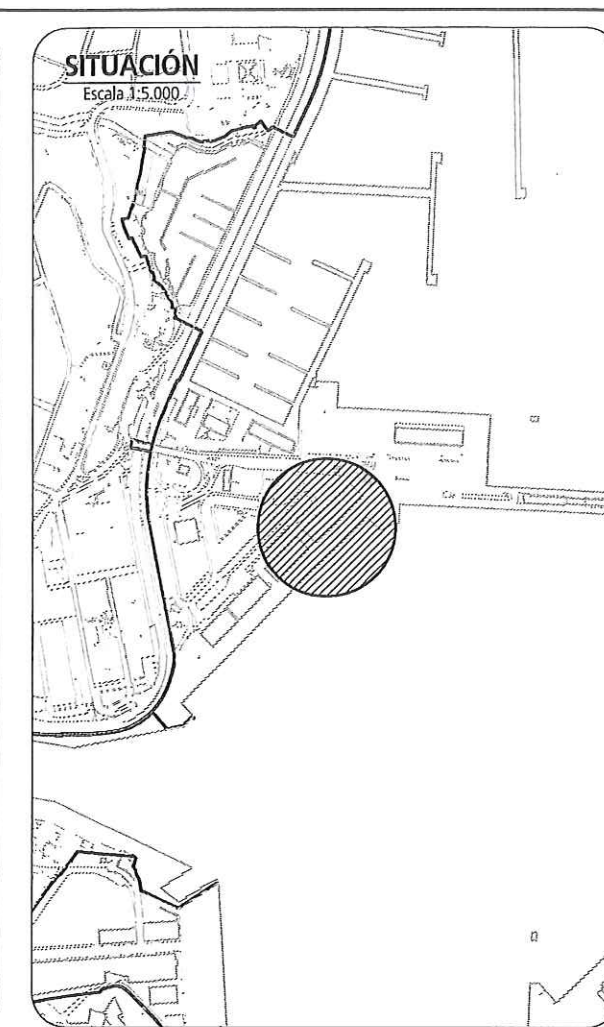

GOBIERNO DE ESPAÑA

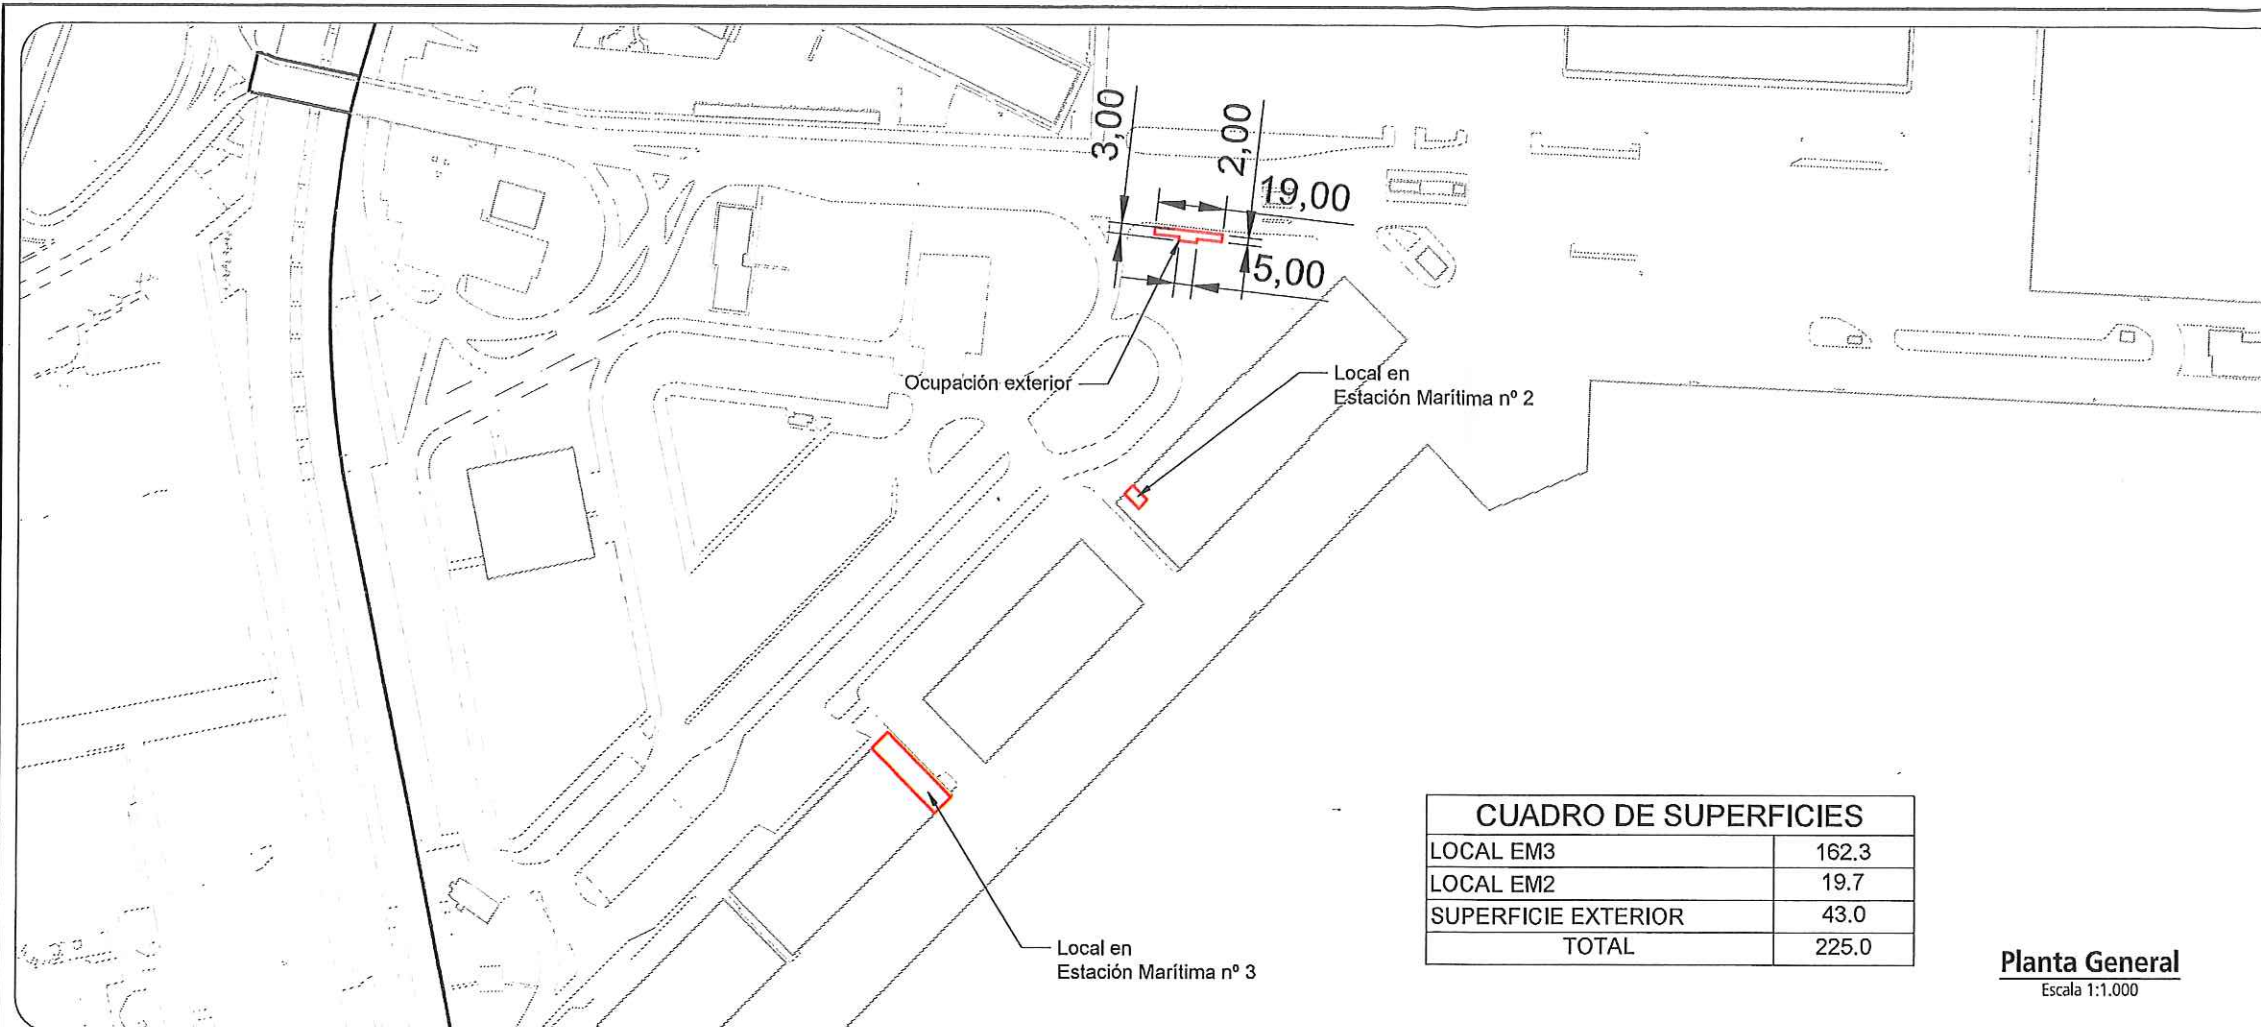

MINISTERIO DE FOMENTO

Puertos del Estado

AUTORIDAD PORTUARIA DE BALEARES

—*—

PLIEGO DE BASES PARA EL CONCURSO PÚBLICO PARA LA EXPLOTACIÓN DE LOCALES CON DESTINO A SERVICIO DE ALQUILER DE BICICLETAS Y VEHÍCULOS ELÉCTRICOS DE DOS RUEDAS A PASAJEROS DE CRUCERO EN EL PUERTO DE PALMA.

EL JEFE DEL DEPARTAMENTO DE EXPLOTACIÓN

ASUNDO PARADA GONZALEZ

ELABORADO Y CONFORME:
EL JEFE DE AREA DE GESTIÓN

BERNARDO ALEMANCER REULA

Vº Bº EL DIRECTOR,

JUAN CARLOS PLAZA PLAZA

Ocupación en locales: 182.0 m²

SUPERFICIE TOTAL: 225.0 m²

ESCALA: 1:1.000 DIBUJADO POR: JS N.º REF. EM-724.1

\\epuportors.local\papel\Palma\DeIniciativa\EXPLOTACION\CONCESIONES\Palma\EM-724.1\Planta.dwg