




PLANTA PISO 1
Escala 1/100

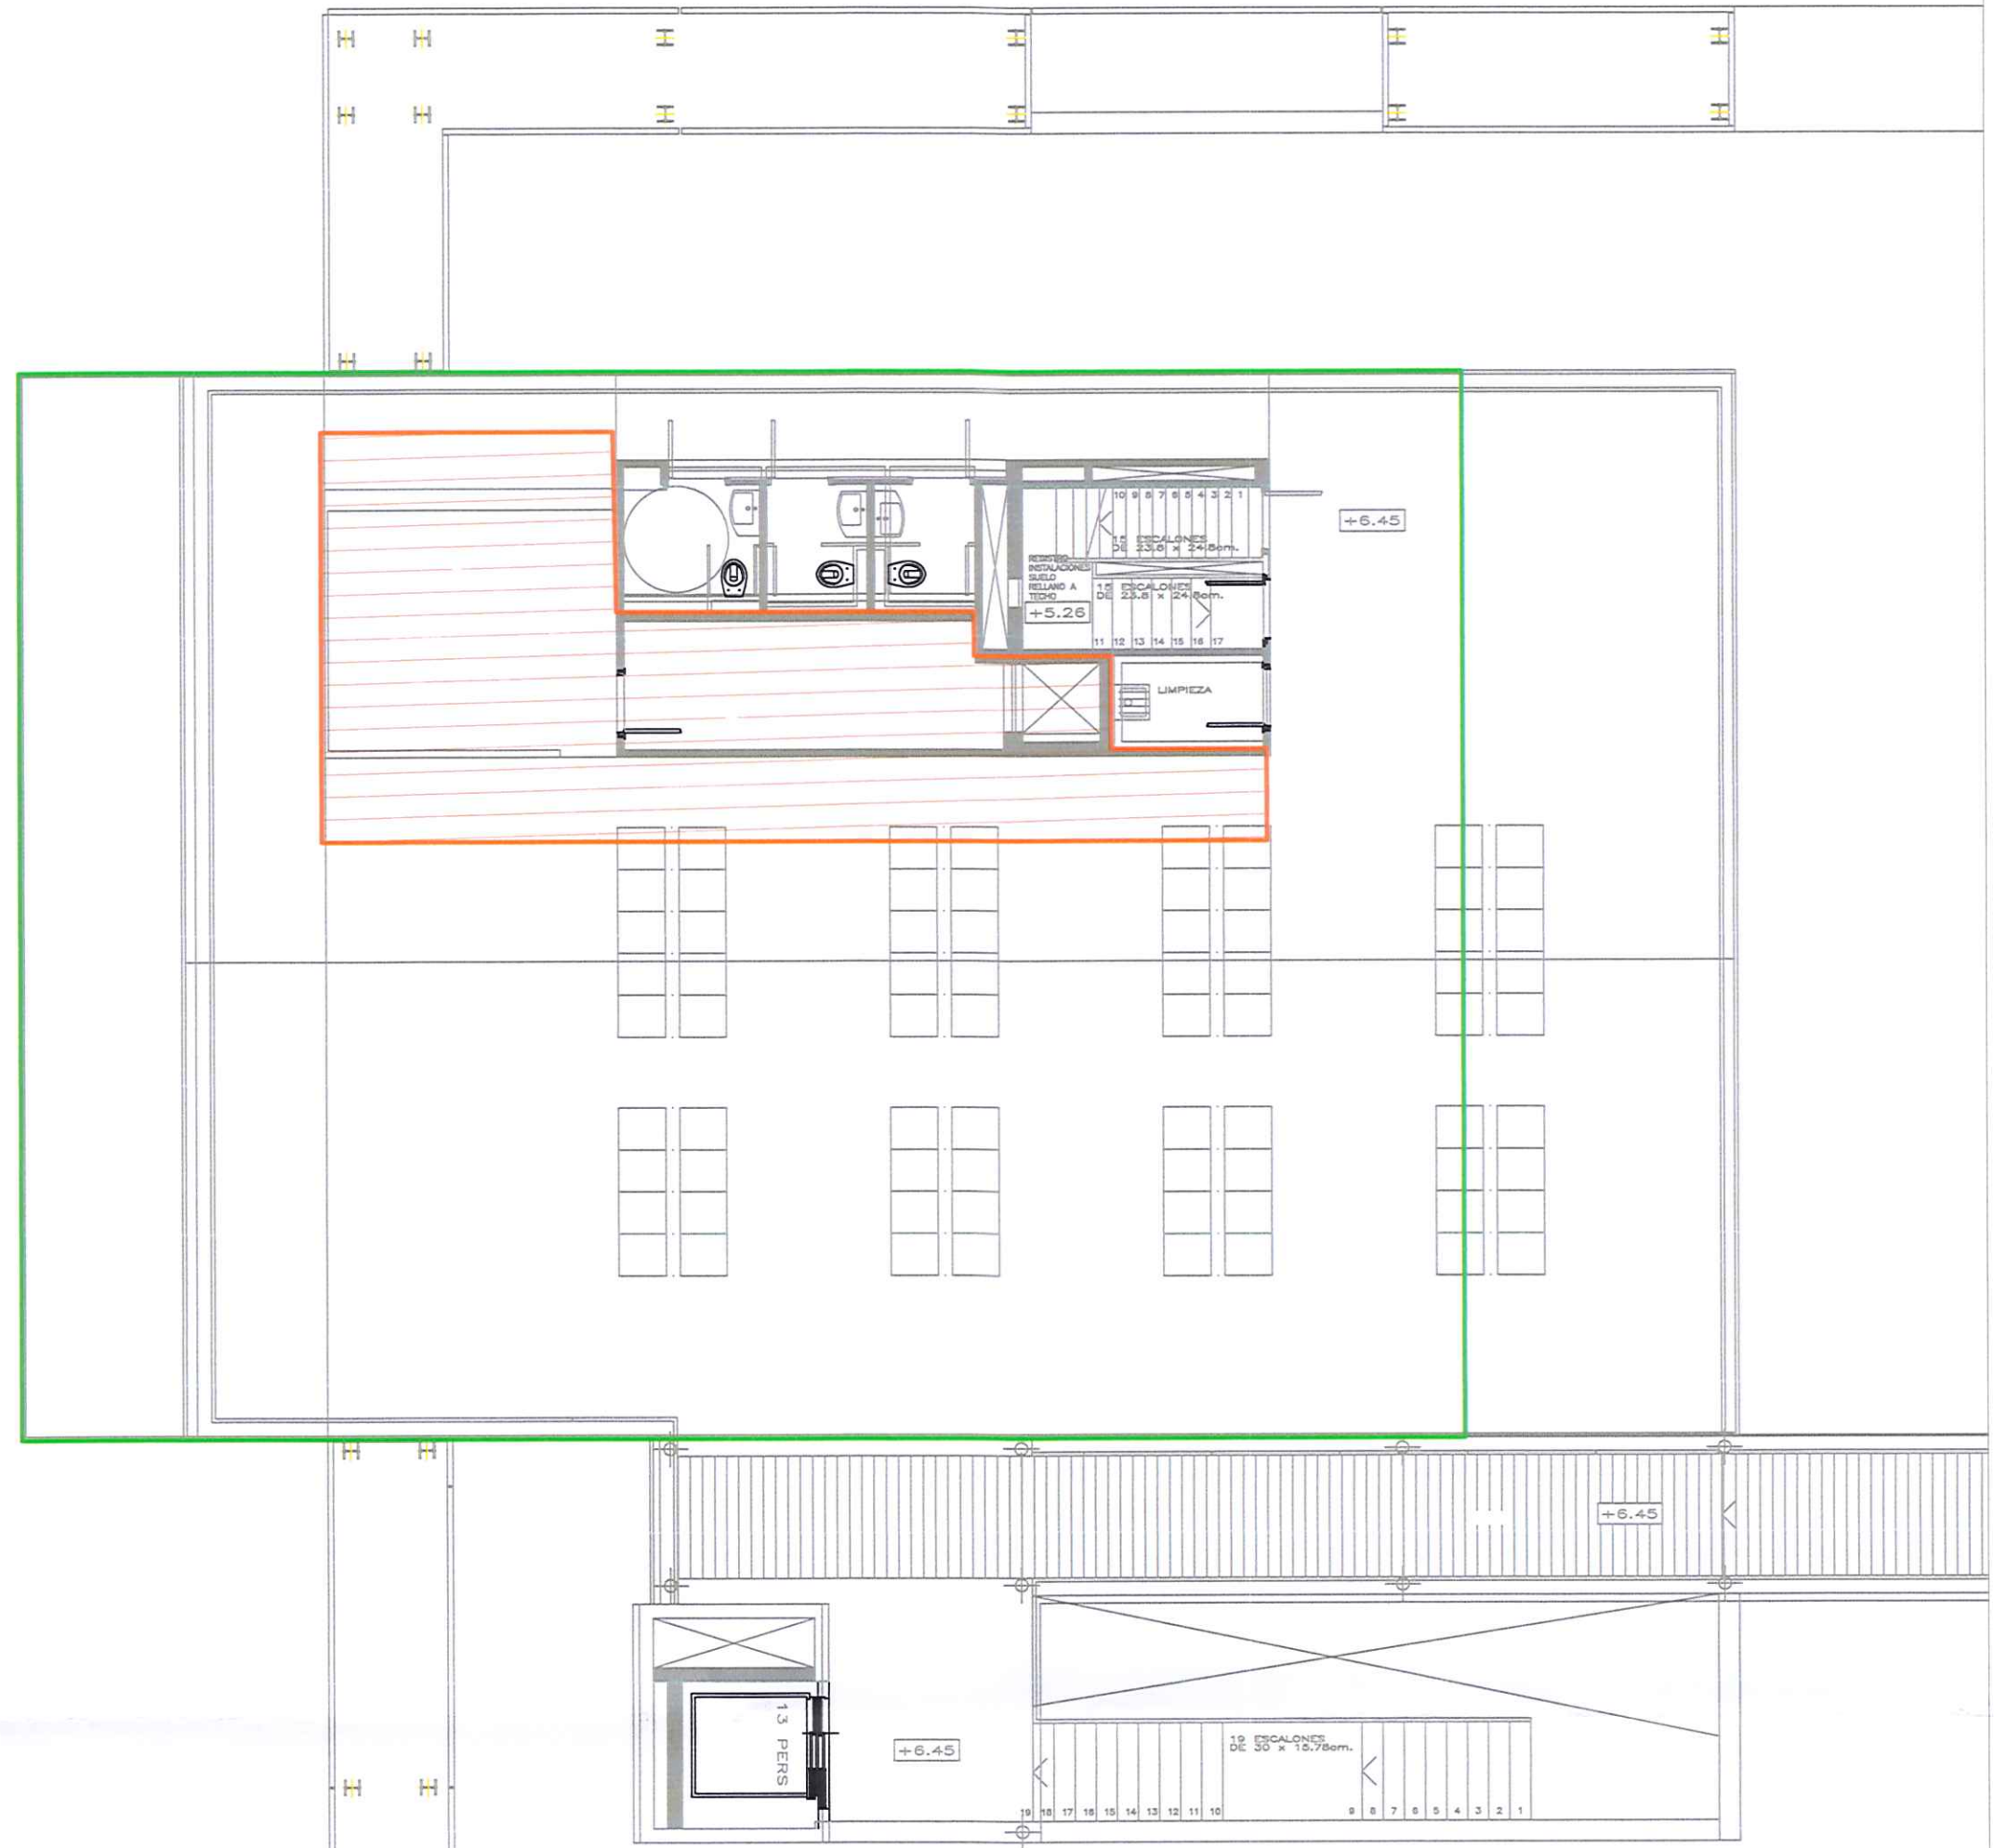


PLANTA PISO 2
Escala 1/100

CUADRO DE SUPERFICIES (m ²)	
Ocupación en planta piso 1	59.7
Ocupación en planta piso 2	48.84
TOTAL	108.57

LIMITE DE LA ZONA DE INFLUENCIA

SITUACIÓN
Escala 1/10.000

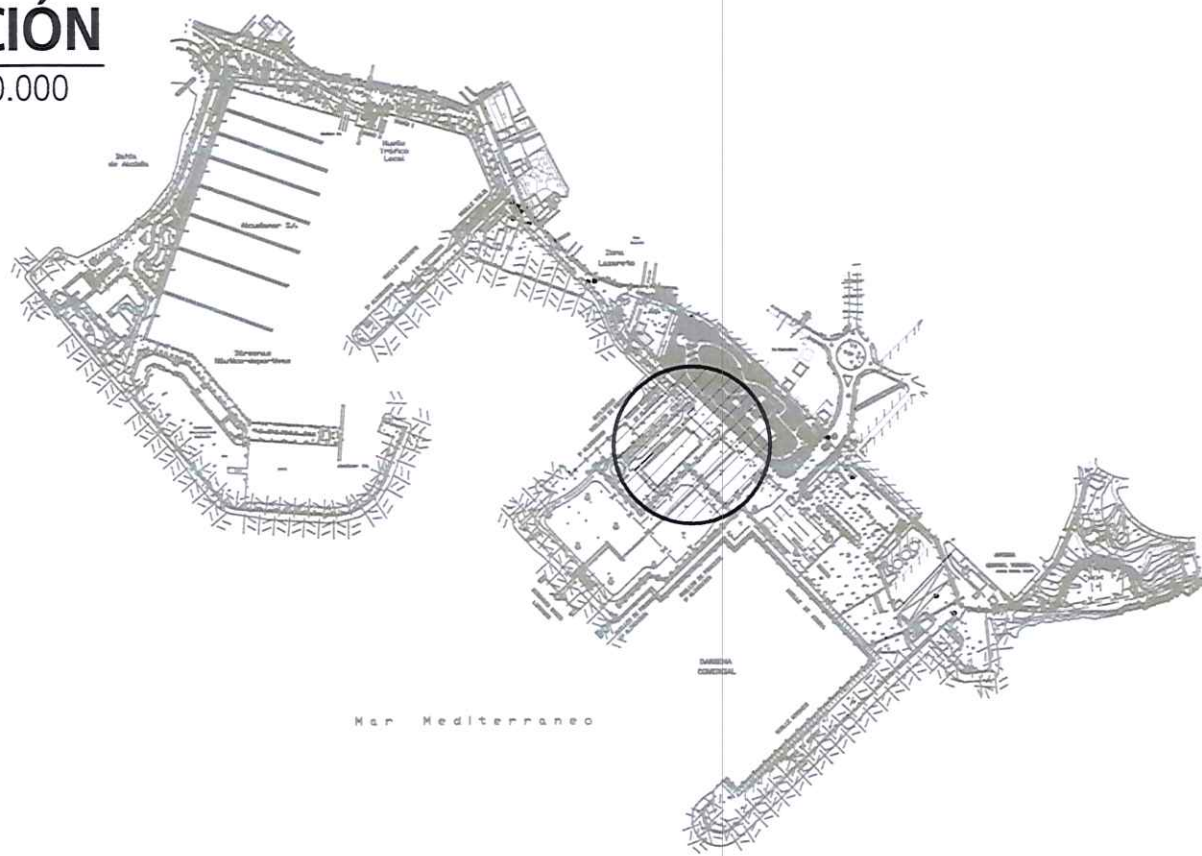

**AUTORIDAD PORTUARIA
DE BALEARES**



PLANO DEL PLIEGO DE BASES PARA LA
EXPLOTACIÓN DE BAR-RESTAURANTE CAFETERÍA
EN LA ESTACIÓN MARÍTIMA DEL PUERTO DE
ALCUDIA.

EL JEFE DEL DEPARTAMENTO DE EXPLOTACIÓN

ARMANDO PARADA GONZALEZ

ENTERADO Y CONFORME:
EL JEFE DE AREA DE GESTIÓN

FERNANDO BERMEJO REULA

Vº Bº EL DIRECTOR,

JUAN CARLOS PLAZA PLAZA

OCUPACIÓN EN P.1:	59.7 m ²	OCUPACIÓN EN P.2:	48.8 m ²	SUPERFICIE TOTAL:	108.57 m ²
ESCALA:	1/100	DIBUJADO POR:	joseguil	Nº. REF*	EM-723.2