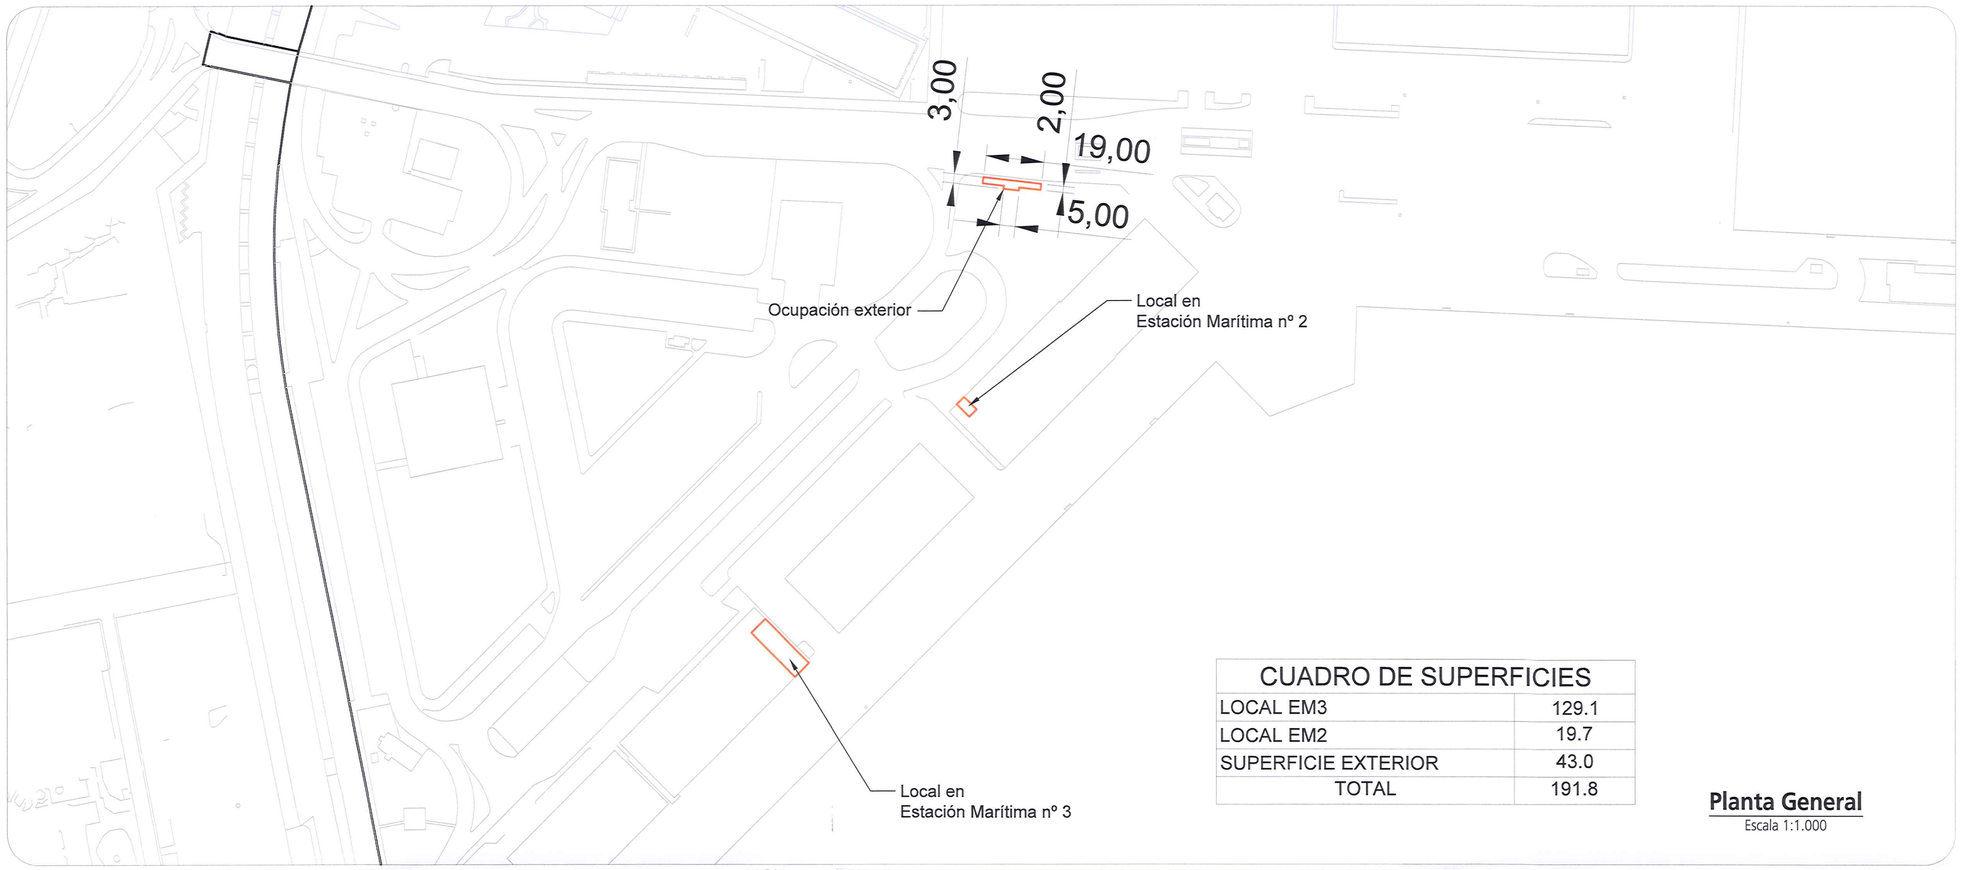

Planta General
Escala 1:1.000

CUADRO DE SUPERFICIES	
LOCAL EM3	129.1
LOCAL EM2	19.7
SUPERFICIE EXTERIOR	43.0
TOTAL	191.8

SITUACIÓN
Escala 1:5.000

Estación Marítima nº 3
Escala 1/100

Estación Marítima nº 2
Escala 1/100

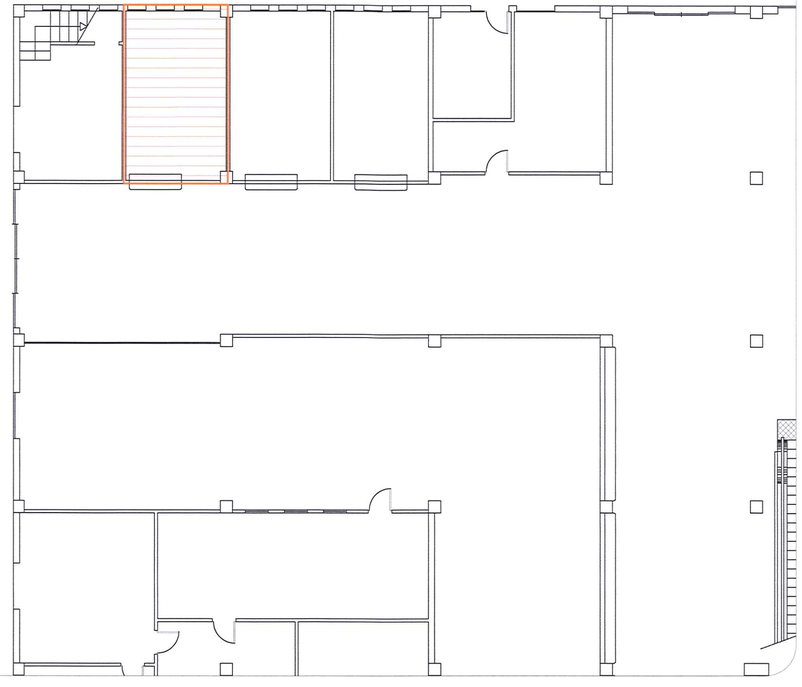

GOBIERNO DE ESPAÑA | MINISTERIO DE FOMENTO | Puertos del Estado

AUTORIDAD PORTUARIA DE BALEARES

—*—

PLIEGO DE BASES PARA EL CONCURSO PÚBLICO PARA LA EXPLOTACIÓN DE LOCALES CON DESTINO A SERVICIO DE ALQUILER DE BICICLETAS Y VEHÍCULOS ELÉCTRICOS DE DOS RUEDAS A PASAJEROS DE CRUCERO EN EL PUERTO DE PALMA.

EL JEFE DEL DEPARTAMENTO DE EXPLOTACIÓN

ARMANDO PARADA GONZALEZ

ENTERADO Y CONFORME:
EL JEFE DE ÁREA DE GESTIÓN

FERNANDO BERENGUER REULA

Vº Bº EL DIRECTOR,

JUAN CARLOS PLAZA PLAZA

OCUPACIÓN EN LOCALES: 148.8 m²

SUPERFICIE TOTAL: 191.8 m²

ESCALA: 1:1.000	DIBUJADO POR: JM	Nº. REFº EM-724.2

G:\Palma\Delineacio\EXPLOTACION\CONCESIONES\Palma\EM\Em-724.2\Planta.dwg