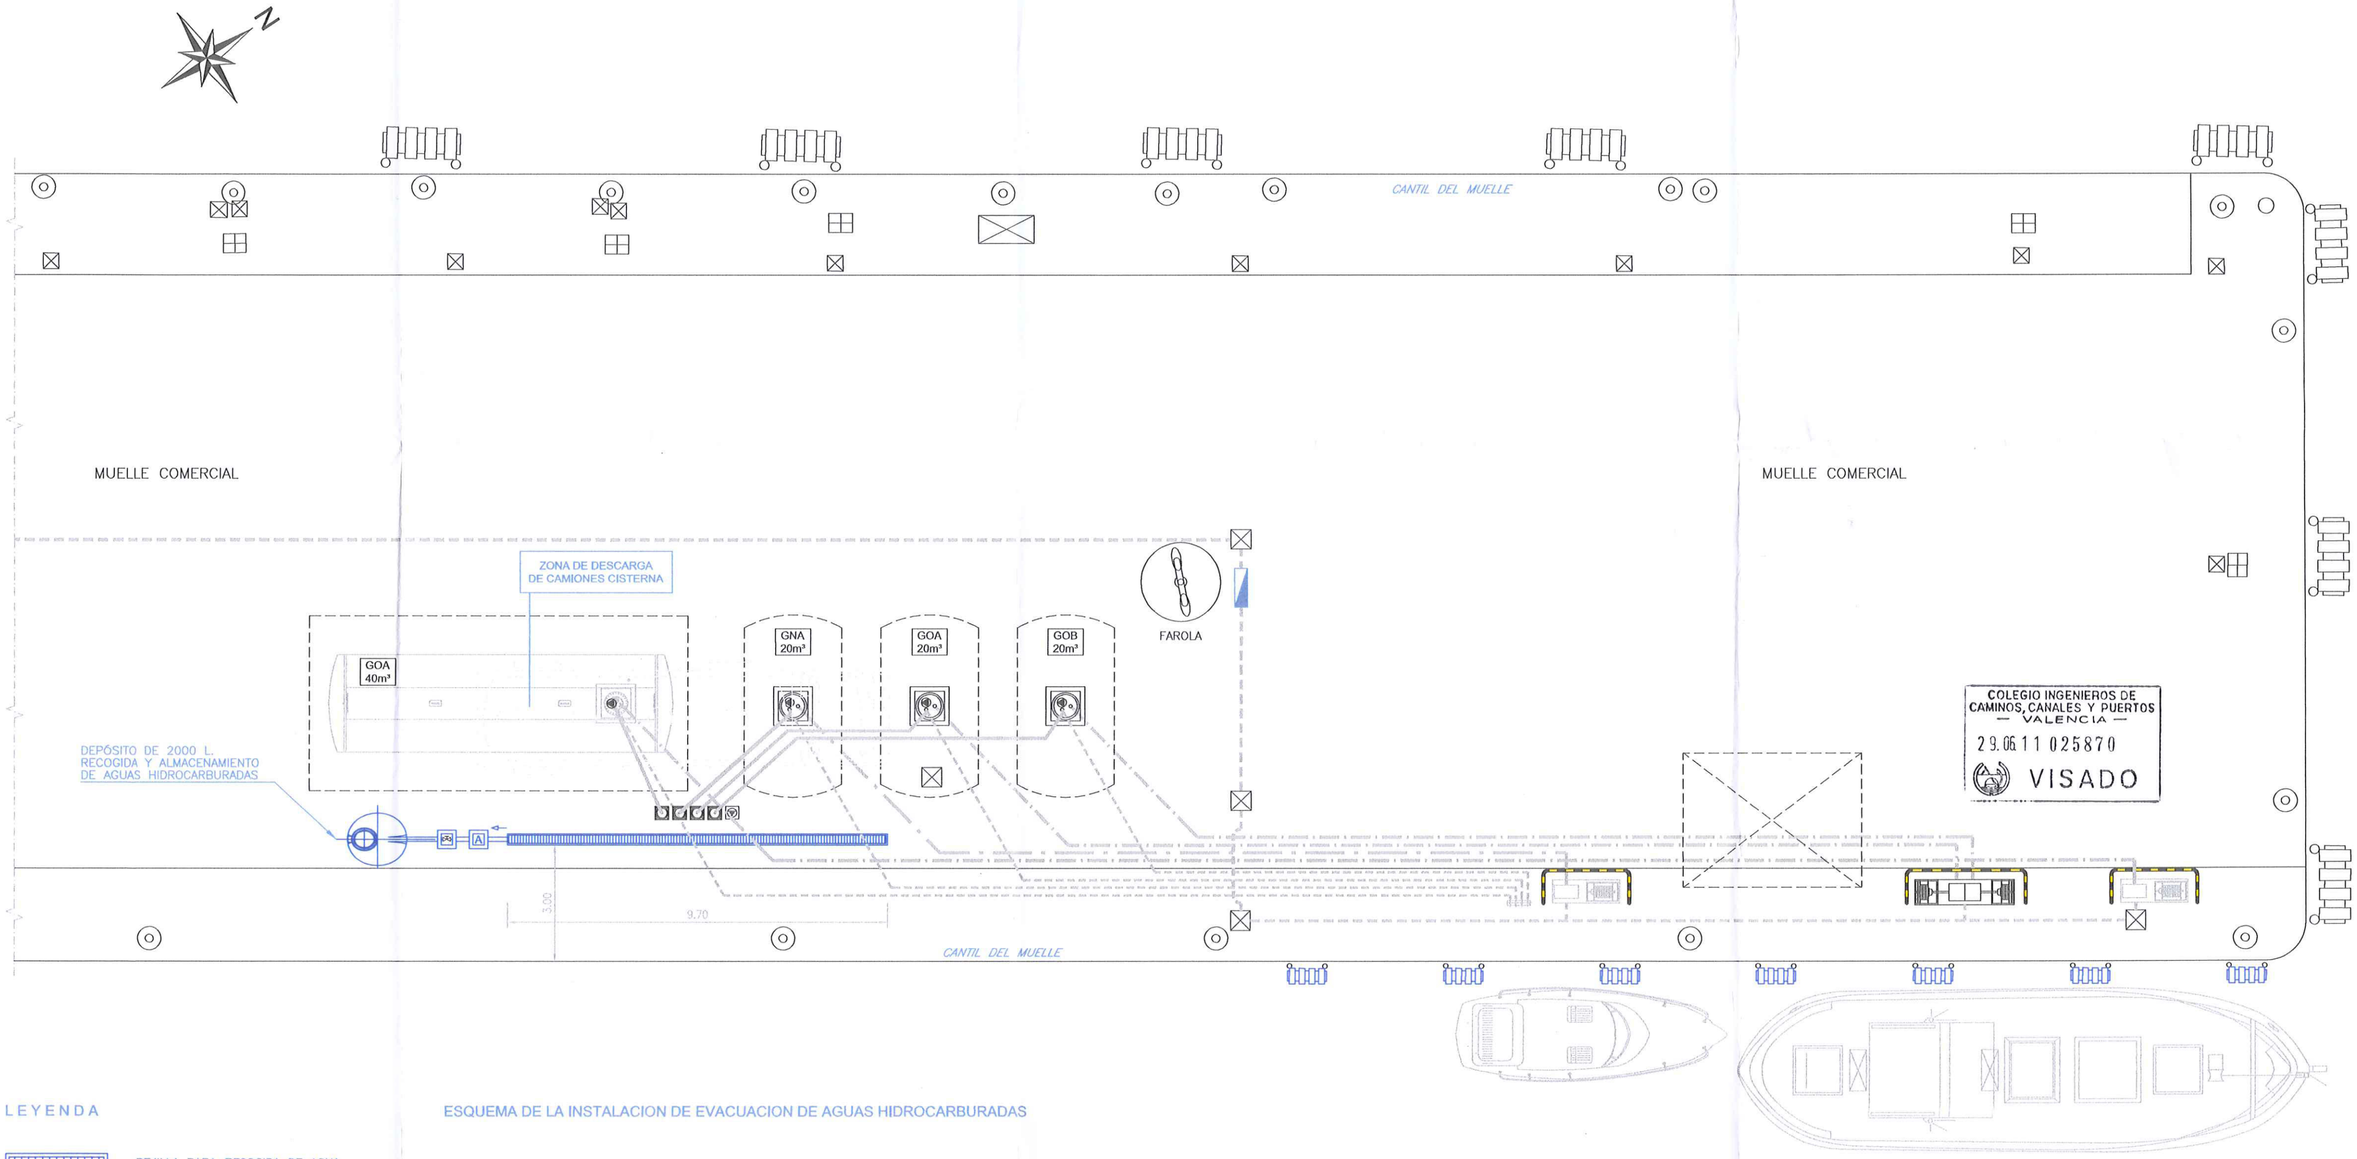

COLEGIO INGENIEROS DE CAMINOS, CANALES Y PUERTOS — VALENCIA —
29.06 11 025870
VISADO

LEYENDA

- REJILLA PARA RECOGIDA DE AGUA HIDROCARBURADAS
- RED DE RECOGIDA DE AGUAS HIDROCARBURADAS
- DEPÓSITO DE RECOGIDA Y ALMACENAMIENTO DE AGUAS HIDROCARBURADAS
- ARQUETA ARENERO
- LLAVE DE CORTE
- BOCA DE LLENADO DESDE CAMIÓN CISTERNA
- ARQUETA DE TOMA DE TIERRA PARA DESCARGA

ESQUEMA DE LA INSTALACION DE EVACUACION DE AGUAS HIDROCARBURADAS

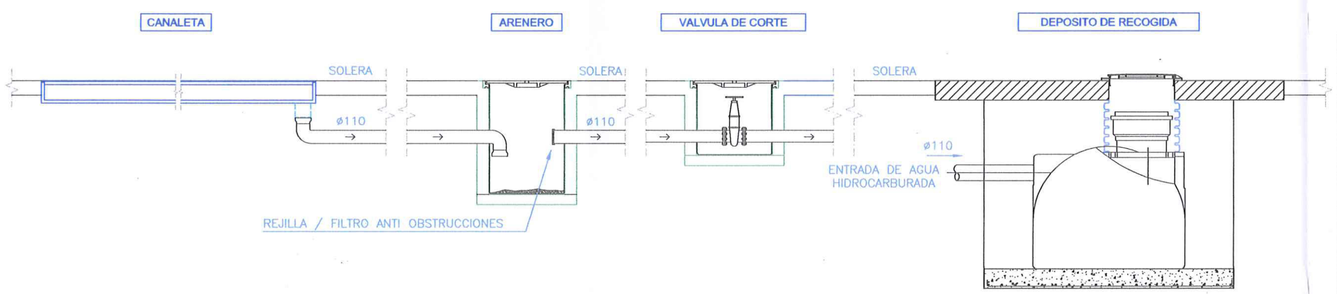

PROYECTO CONSTRUCTIVO PARA LA AMPLIACIÓN Y ADECUACIÓN AL RD1562/1998 DE LA INSTALACIÓN DE ALMACENAMIENTO Y SUMINISTRO DE CARBURANTE Y COMBUSTIBLE A TODO TIPO DE EMBARCACIONES SITA EN EL PUERTO DE LA SAVINA (FORMENTERA).

PLANO: RECOGIDA Y ALMACENAMIENTO DE AGUAS HIDROCARBURADAS	FECHA: MAYO 2011
	DIBUJO: J.A.A.
EL INGENIERO de CC., CC. y PP.: Juan A. Caravaca García	ESCALA: 1/100
COLEGIADO Nº 5969	PLANO Nº 18