



**Distribución interior edificio (P00)**  
Escala 1/50

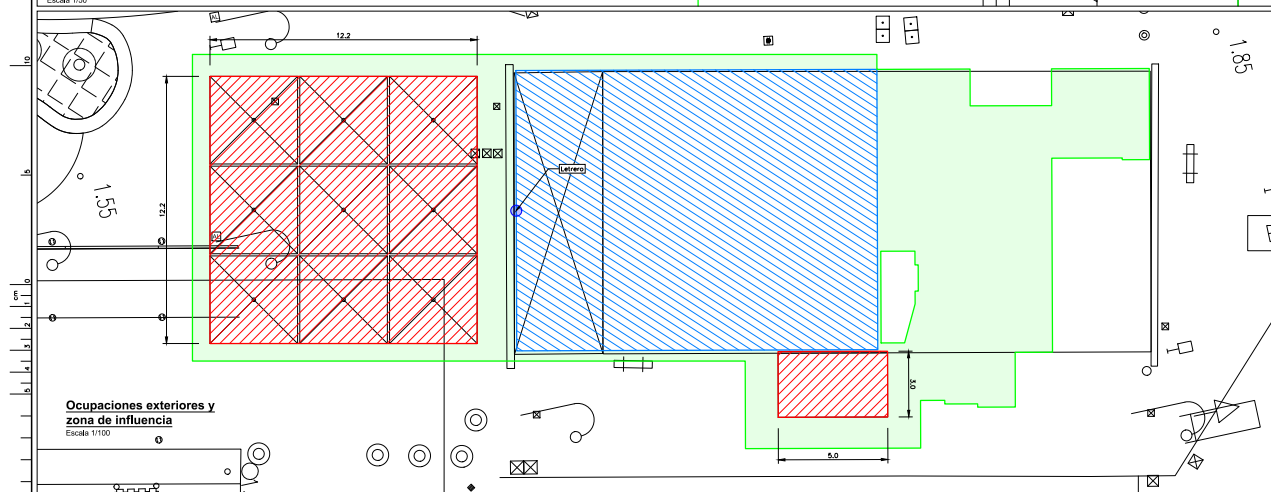

**Ocupaciones exteriores y zona de influencia**  
Escala 1/100

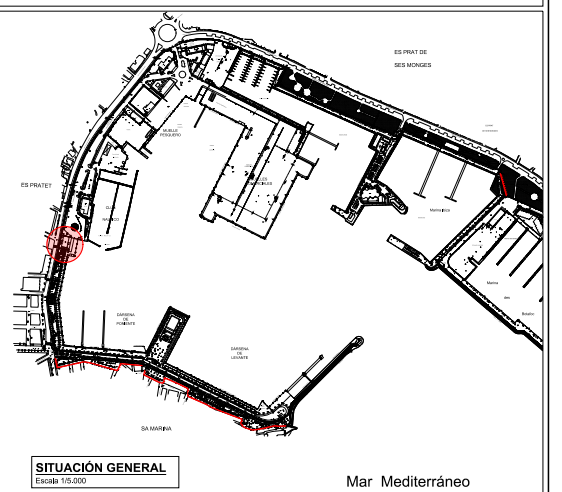

**SITUACIÓN GENERAL**  
Escala 1/5,000

|  |   |  |  |   |   |   |  |  |
|--|---|--|--|---|---|---|--|--|
| <b>DEPARTAMENTO DE EXPLOTACIÓN PORTUARIA</b> | Ocupaciones:<br>Local (Bar-Cafetería): 211,0 m <sup>2</sup><br>Terrazas descubiertas: 163,8 m <sup>2</sup><br>Letrero: 1,7 m <sup>2</sup> | Total ocupación en Dominio Público: 374,9 m <sup>2</sup> | Leyenda:<br>Zona de Influencia:<br>Límite edificio:<br>Límite de Zona de Servicio:<br>Límite de Zona Portuaria | Responsable de Dominio Público:<br>D. Carlos Rosello Mari | Jefe de Departamento de Explotación Portuaria:<br>D. Armando Luis Parada González | VP EP Director:<br>D. Jorge Nasarre López | Escala: 1/50<br>Fecha:<br>NIT: EM-775<br>210 / 184 | A1<br>PLIEGO DE BASES PARA EL CONCURSO PÚBLICO DE EXPLOTACIÓN, EN RÉGIMEN DE CONCESIÓN ADMINISTRATIVA, DEL BAR-CAFETERÍA DE LA ESTACIÓN MARITIMA DE FORMENTERA EN EL PUERTO DE EIVISSA |
|  | \\\volumes.local\user\jorge\trabajo\EXPLOTACION\CONCESIONES\Clases\A1\A1-775\Plieg de bases EM-775.dwg                                    |  |  |   |   |   |  |  |



Documento firmado por: CARLOS ROSELLO MARI (Responsable de dominio publico - AUTORIDAD PORTUARIA DE BALEARES - Q0767004E) a fecha 27/09/2021 17:43:02; ARMANDO LUIS PARADA GONZALEZ (Jefe de departamento - AUTORIDAD PORTUARIA DE BALEARES - Q0767004E) a fecha 27/09/2021 19:47:40; JORGE NASARRE LOPEZ (Director - AUTORIDAD PORTUARIA DE BALEARES - Q0767004E) a fecha 28/09/2021 09:09:46.

