

BARRERA CORREDERA DE ACCESO A LAS INSTALACIONES.

MÓDULOS PREFABRICADOS - OCUPACIÓN 90m².

ESTANTERÍAS DE PIRAGÜAS - OCUPACIÓN 30m².ESTANTERÍAS DE PIRAGÜAS - OCUPACIÓN 50m².

ZONA DE RETIRADA DE ESCOLLERA
Y RECRECIDO DE VIGA CANTIL

MUERTO
1.00X1.00X0.50

RAMPA DE EMBARQUE
OCUPACIÓN 20 m²


1 00X1 00X0 50

RAMPA DE EMBARQUE
OCUPACIÓN 20 m²


MUERTO
 1.00X1.00X0.50

ZONA DE RETIRADA DE ESCOLLERA
Y RECREICO DE VIGA CANTIL

AUTOR DEL PROYECTO JOSE IGLESIAS ESTELLES Ingeniero de Caminos, Canales y Puertos Núm colegiación: 282776	TÍTULO DEL PROYECTO Proyecto para la solicitud de autorización de ocupación de dominio público portuario en el puerto de Palma de Mallorca, para la localización de las sedes marítimas de la Federación Balear de Vela y Federación Balear de prágilismo	ESCALA 1:200	FORMATO A3	FECHA ABRIL 2018	PLANO PLANTA GENERAL	Nº DE PLANO 01
			REF	c1755		
						Hoja 1 de 1

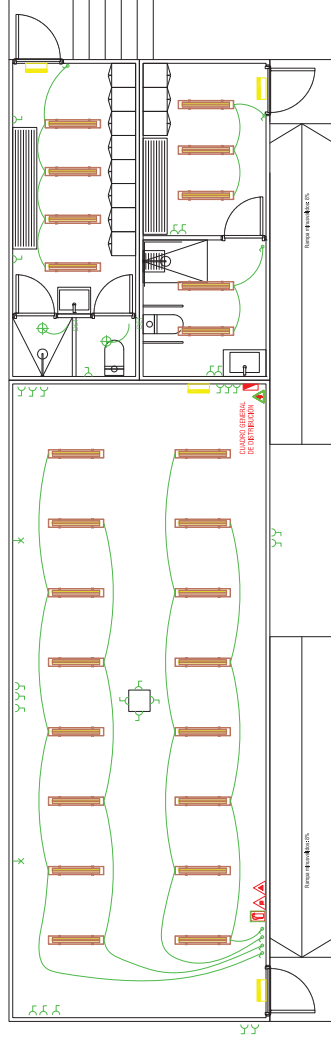


INSTALACIÓN DE ELECTRICIDAD

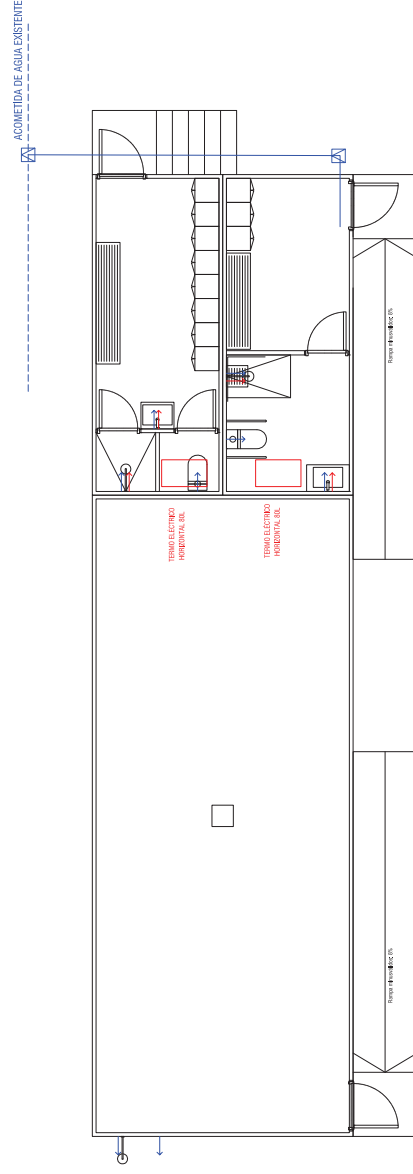


INSTALACIÓN DE FONTANERÍA

AUTOR DEL PROYECTO JOSE IGLESIAS ESTELLES Ingeniero de Caminos, Canales y Puertos Num colegiado: 28.776	TÍTULO DEL PROYECTO Proyecto para la solicitud de autorización de ocupación de dominio público portuario en el puerto de Palma de Mallorca, para la localización de las sedes marítimas de la Federación Balear de Vela y Federación Balear de prágulismo	ESCALA 1:100	FORMATO A3	FECHA ABRIL 2018	PLANO INSTALACIÓN DE ELECTRICIDAD, CONTRAINCENDIOS Y FONTANERÍA	NÚM. PLANO 03
			REF	c1755		Hoja 1 de 1

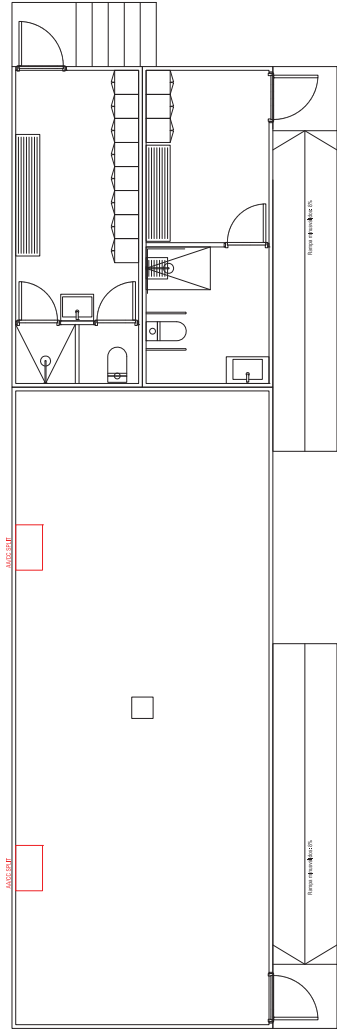

INSTALACIÓN DE CLIMATIZACIÓN

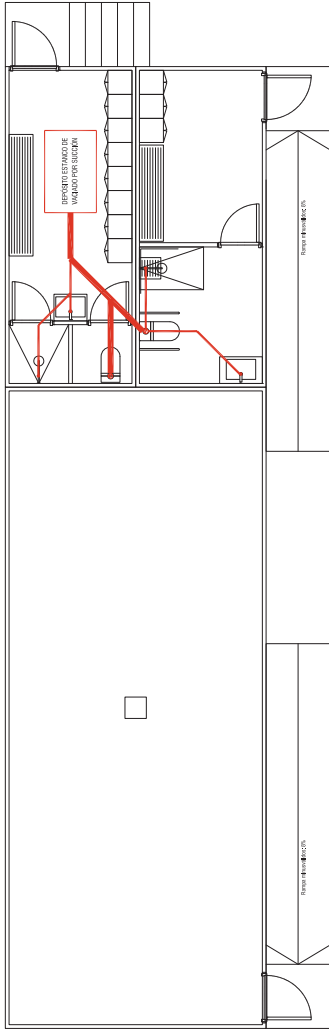

INSTALACIÓN DE SANEAMIENTO

LEYENDA

SANITARIO


TUBERÍA DE SANEAMIENTO



DETALLE COBERTURA SUPERIOR E INFERIOR




* Todo el revestimiento exterior (fachada y coberturas) será realizado mediante láminas de aluminio compuesto blanco (Alucobond o similar).

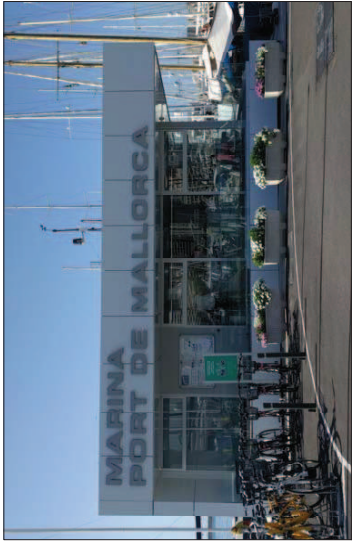


DETALLE REVESTIMIENTO FACHADA



DETALLE PAVIMENTO

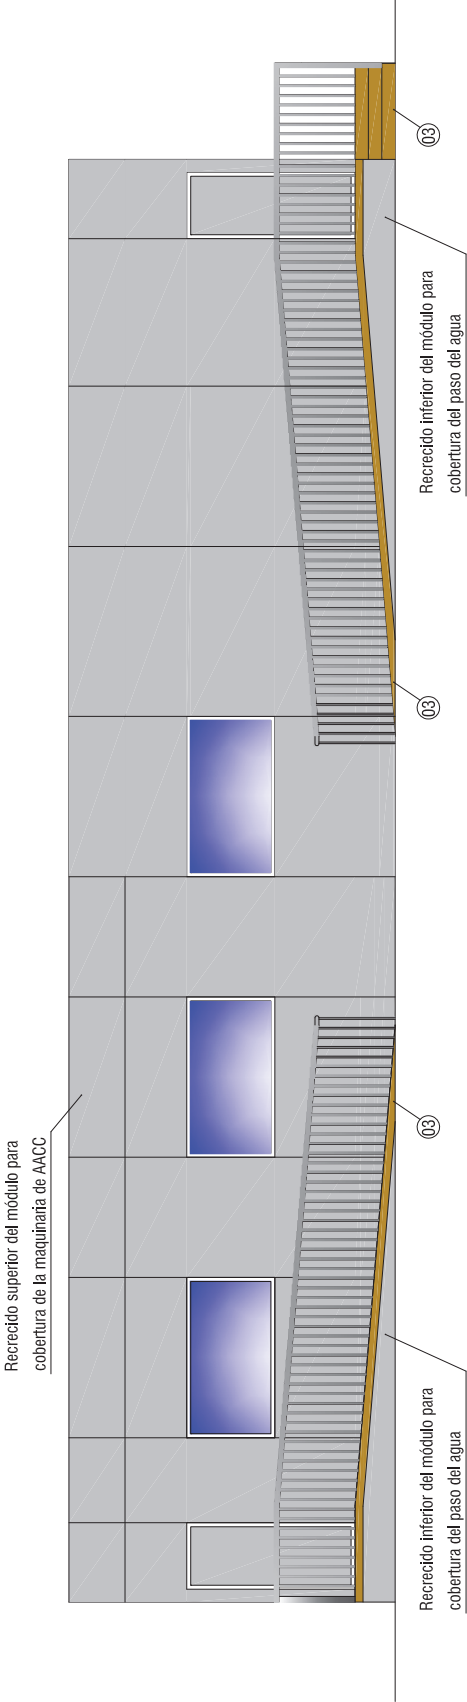



ALZADO

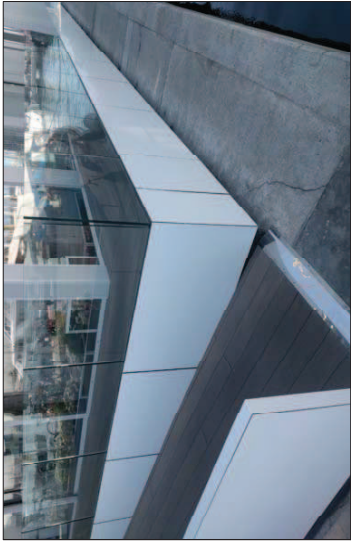

DETALLE PAVIMENTO

LEYENDA	
01	Revestimiento exterior blanco de láminas de aluminio compuesto (Alucoband o similar)
02	Barandilla de acero inoxidable AISI 316
03	Pavimento de tarima de resina sintética (imitación madera)

* Todo el revestimiento exterior (fachada y coberturas) será realizado mediante láminas de aluminio compuesto blanco (Alucoband o similar).

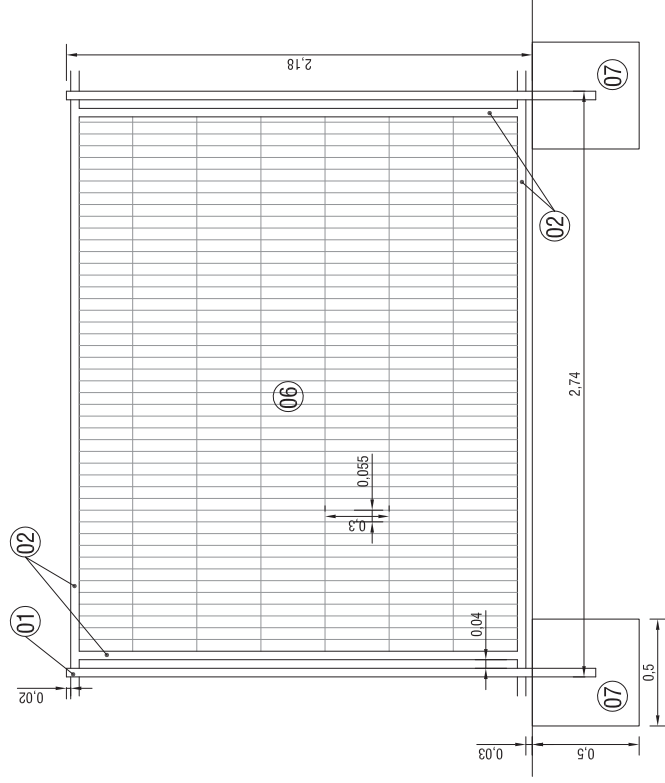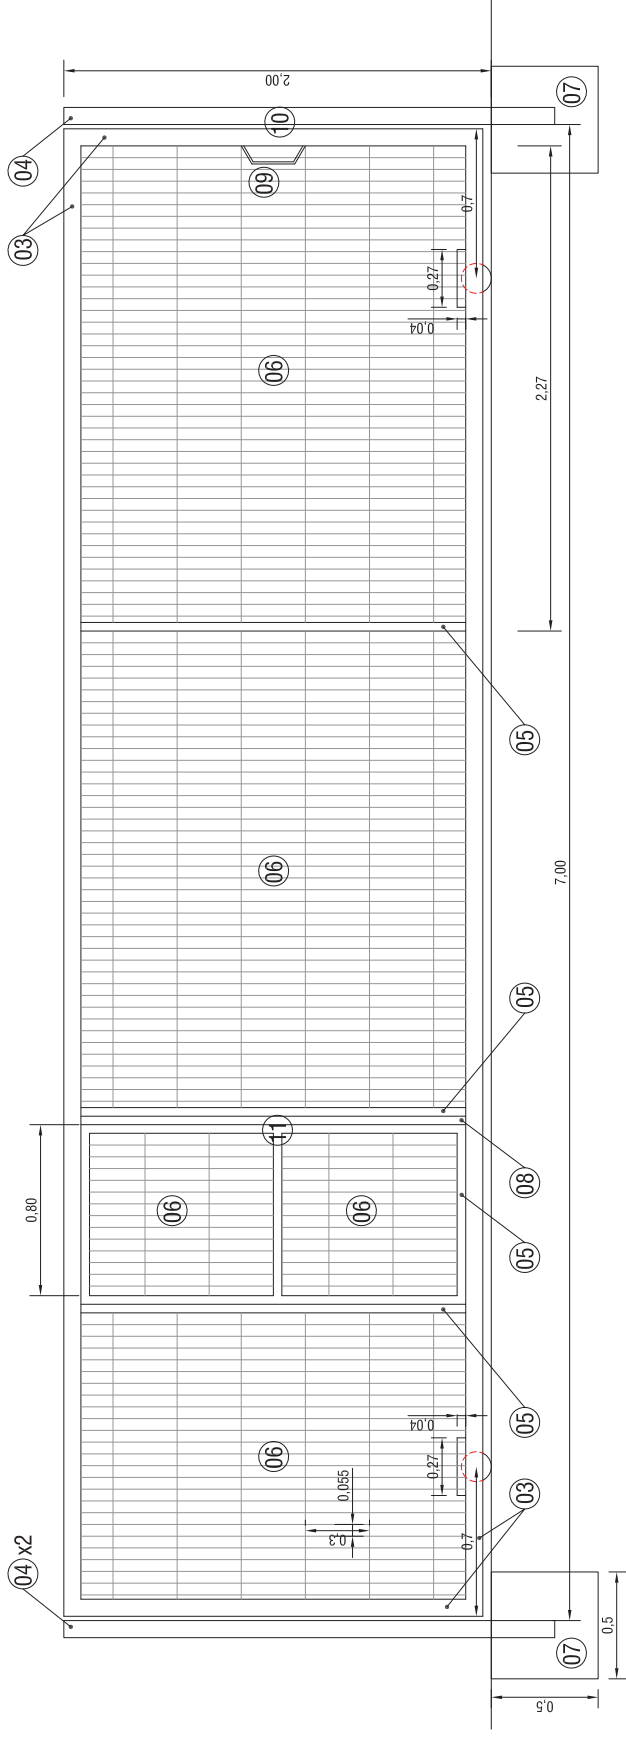

LEYENDA	
01	Tubo de 40x60 mm
02	Tubo de 40x40 mm
03	Tubo de 80x80 mm
04	Tubo de 80x45 mm
05	Tubo de 40x80 mm
06	Varilla de 6 mm y paso 55x300 mm
07	Hormigón 25/20/11/A
08	Platina para tope de 40 mm
09	Maneta para apertura manual
10	Sistema de cierre con candado
11	Cerradura

* Barrera dotada de guía empotrada, sistema de motor, sensores de apertura/cierre y mando radiocontrol.