
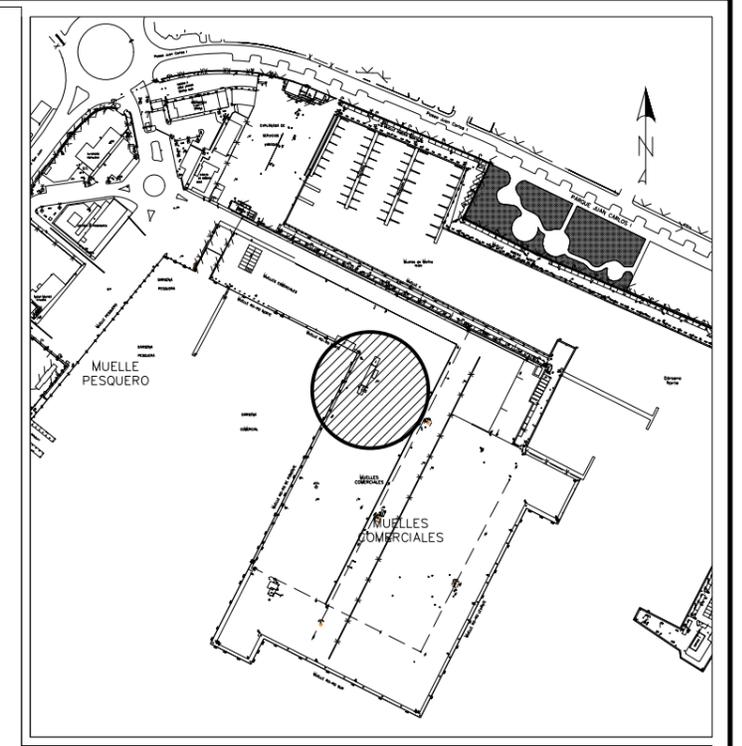


RO NORTE

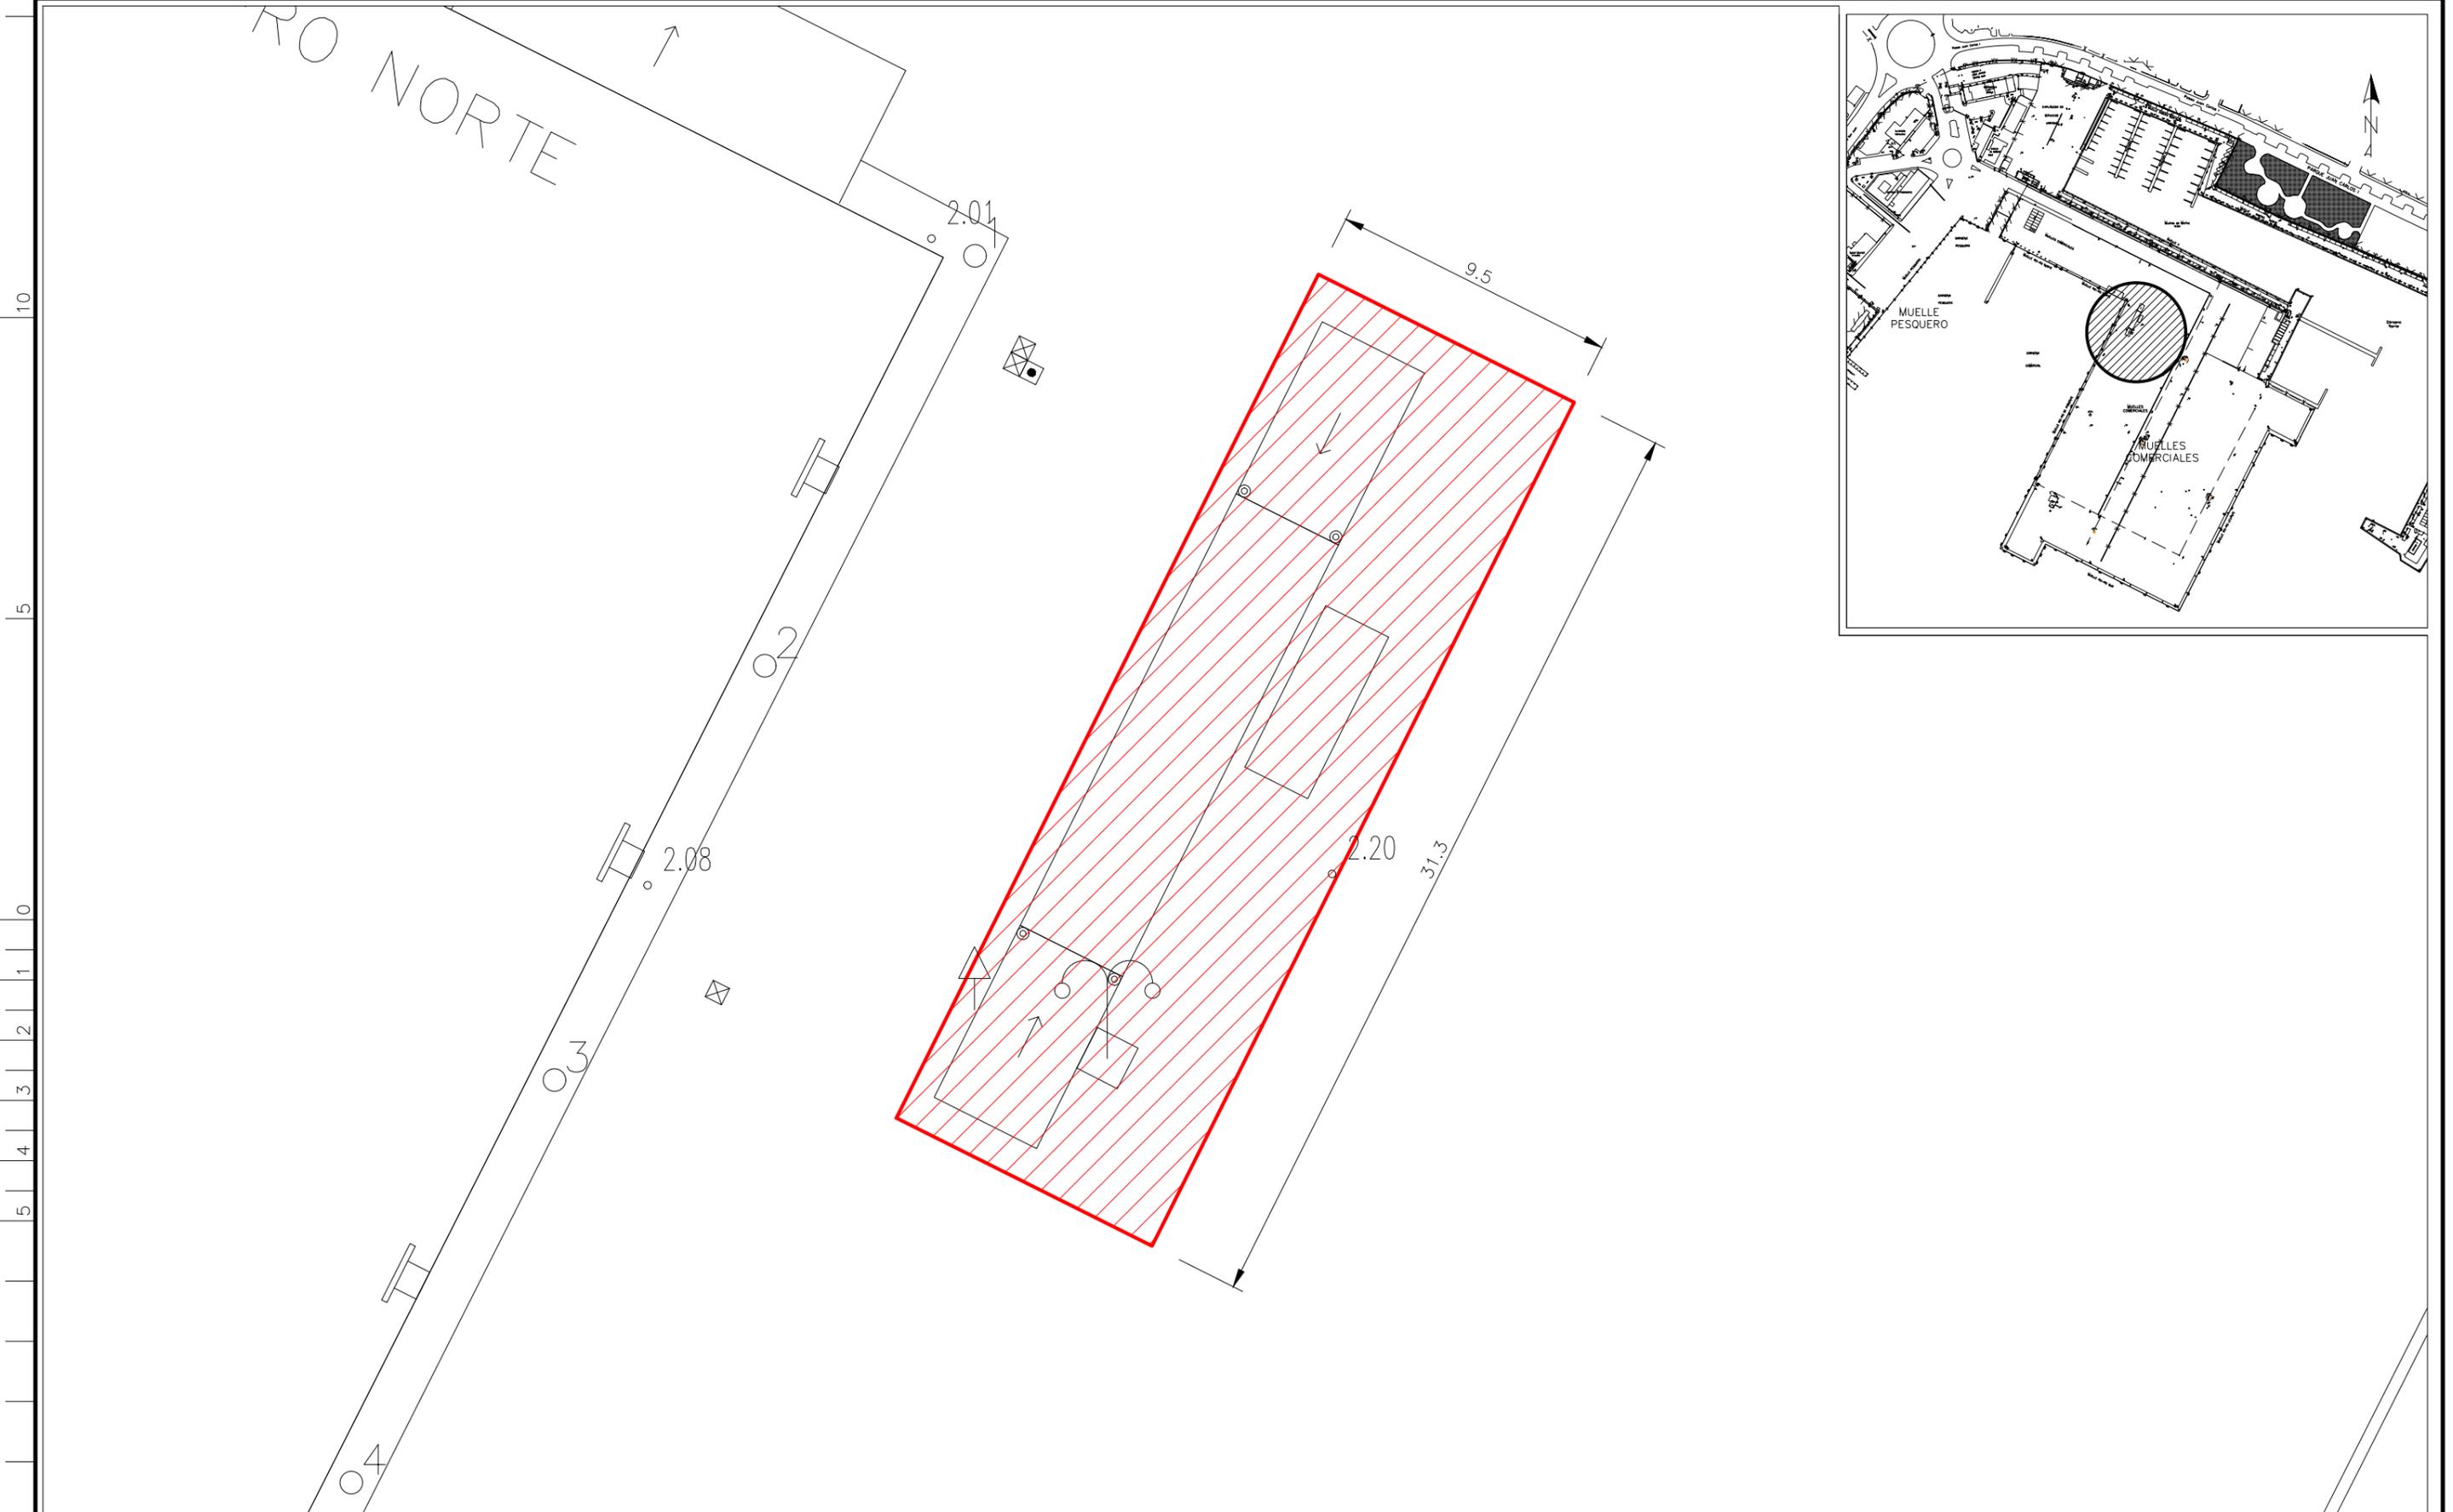

Departamento de Explotación Portuaria

Leyenda:
 En superficie terrestre: 297.7 m²
Total ocupación en Dominio Público: 297.7 m²

Leyenda:
 Zona de influencia.
 Límite ocupación.
 Límite de la Zona de Servicio.
 Límite de la Zona Patrimonial.

Escala: 1:200 A3
 Fecha: ago. 23
 Expediente: CC-D-I-0001

Título del plano:
 Plano de información pública de la concesión administrativa de ocupación de superficie de para la instalación de una báscula de pesaje de camiones cisterna procedente de la descarga directa del barco en el muelle comercial del puerto de Eivissa.