



Planta General
Escala 1:1000

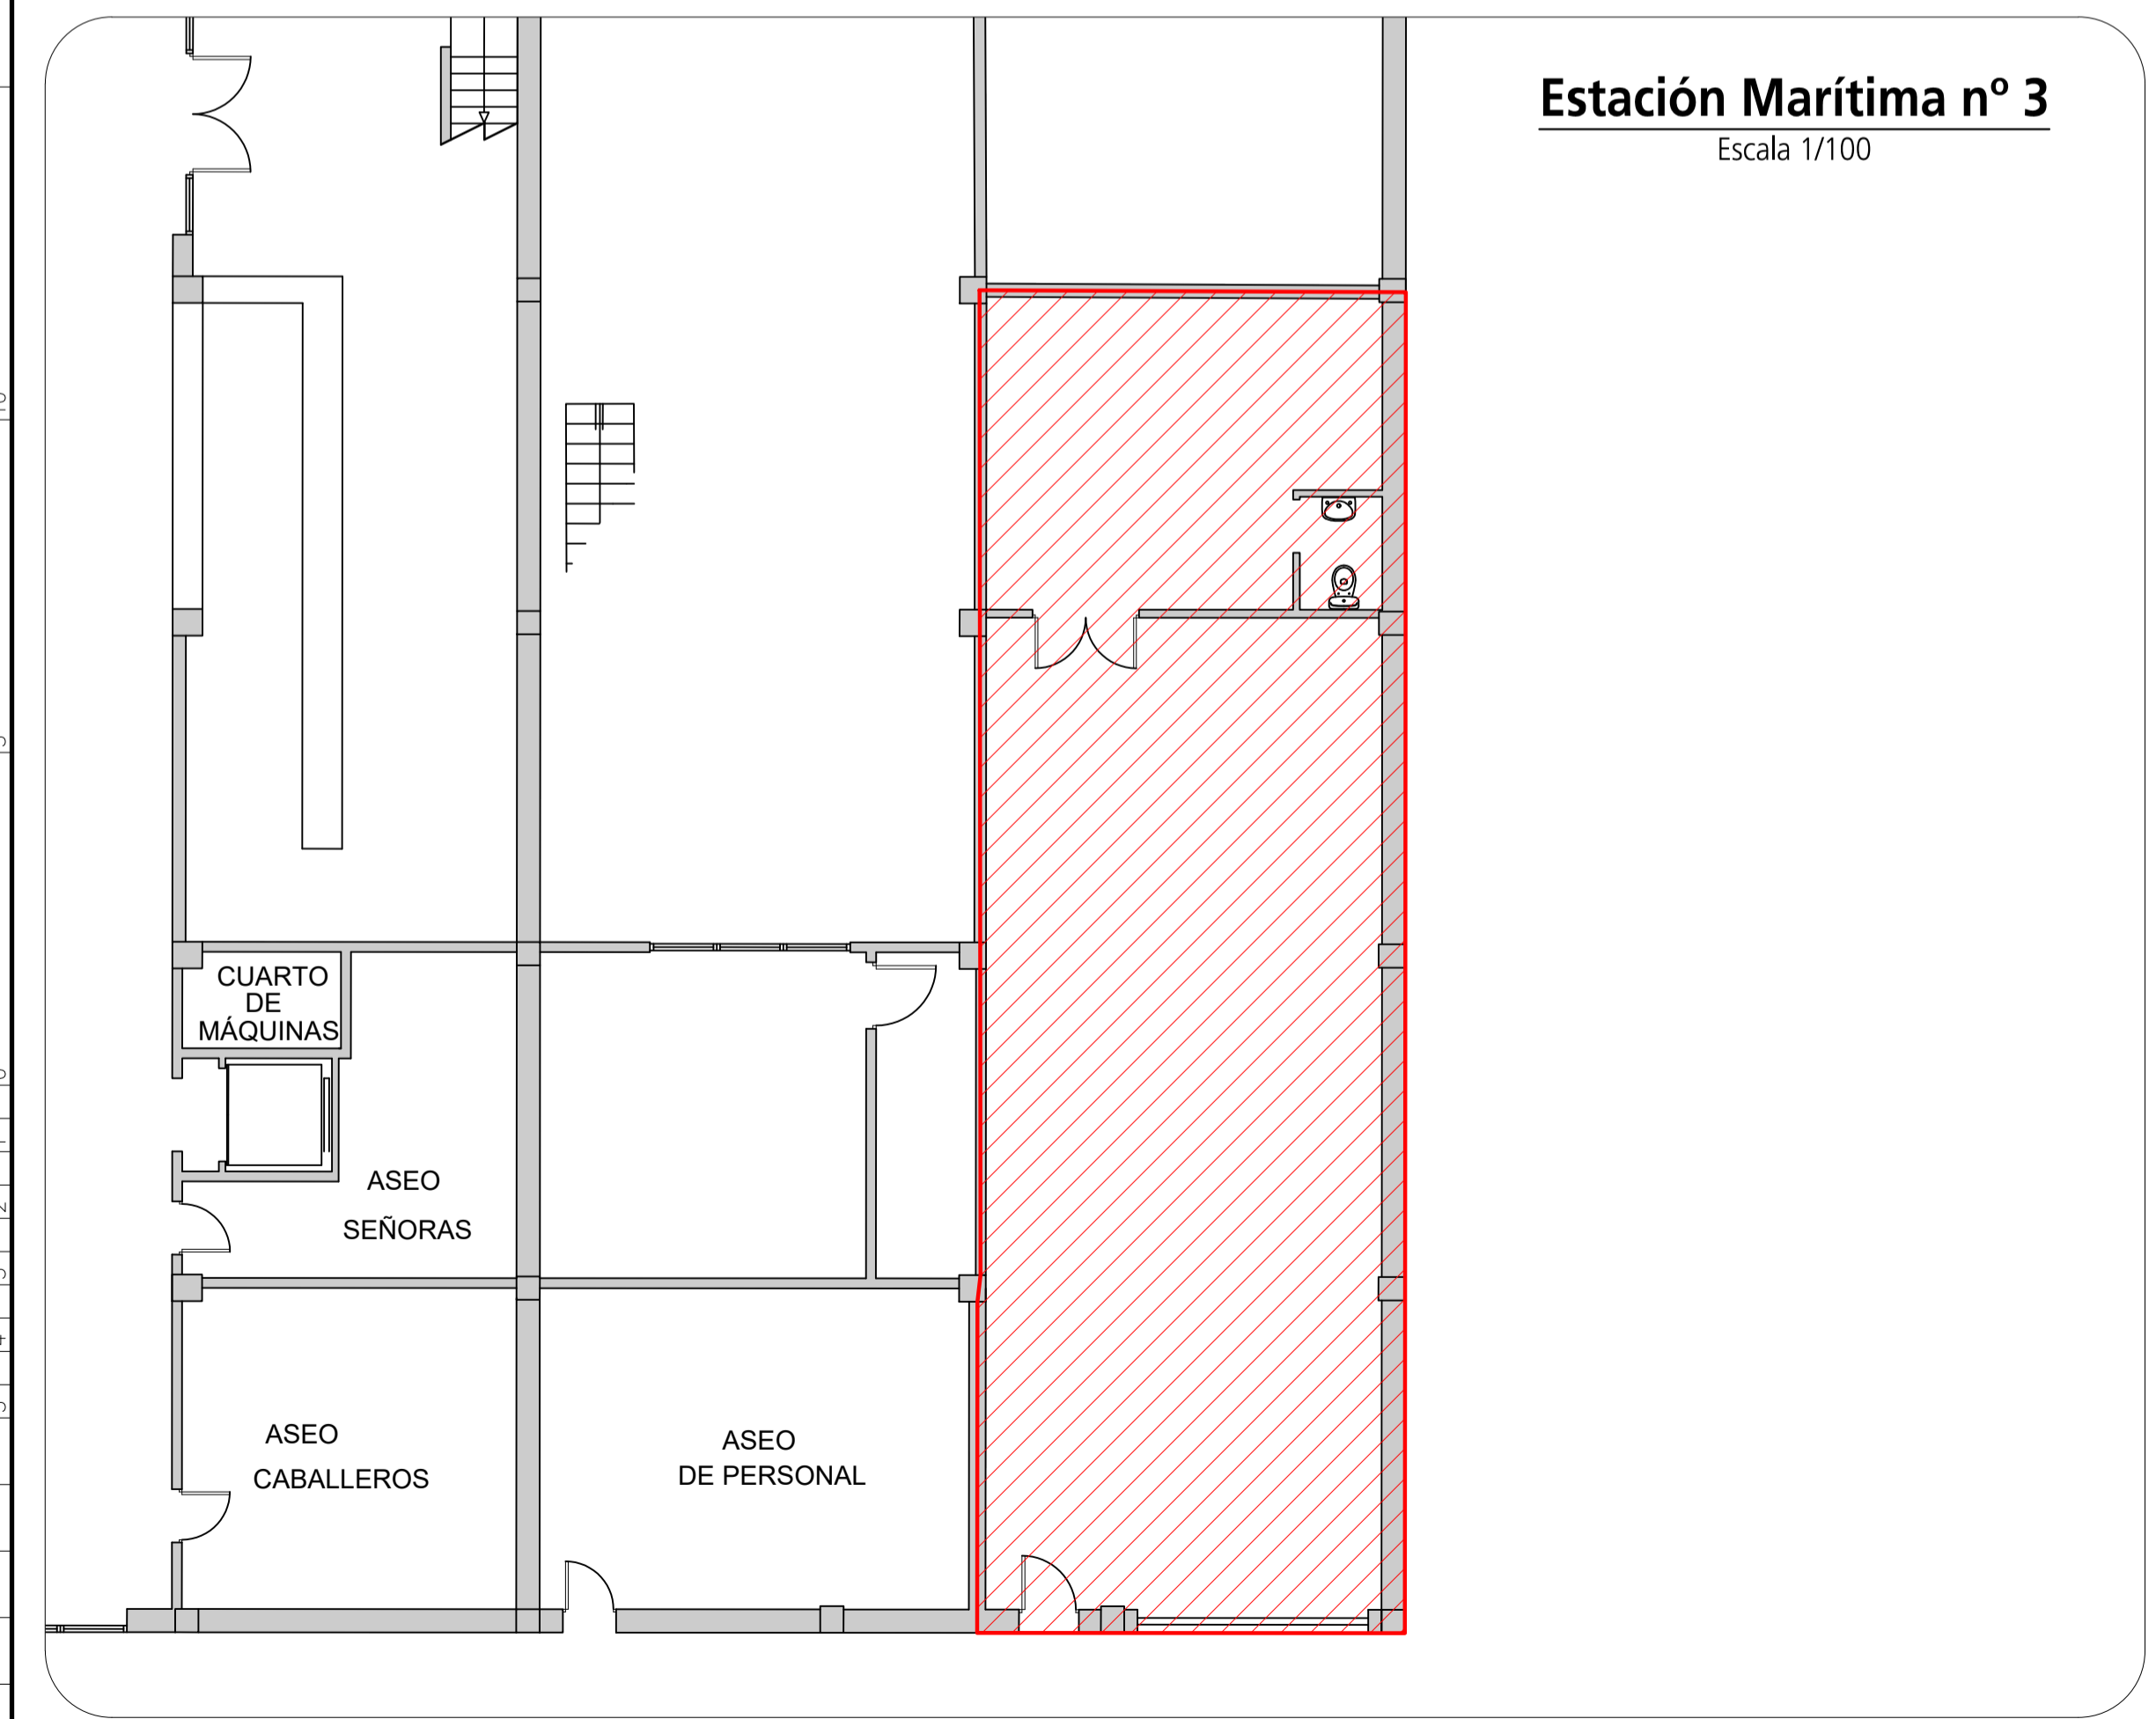

Estación Marítima nº 3
Escala 1/100

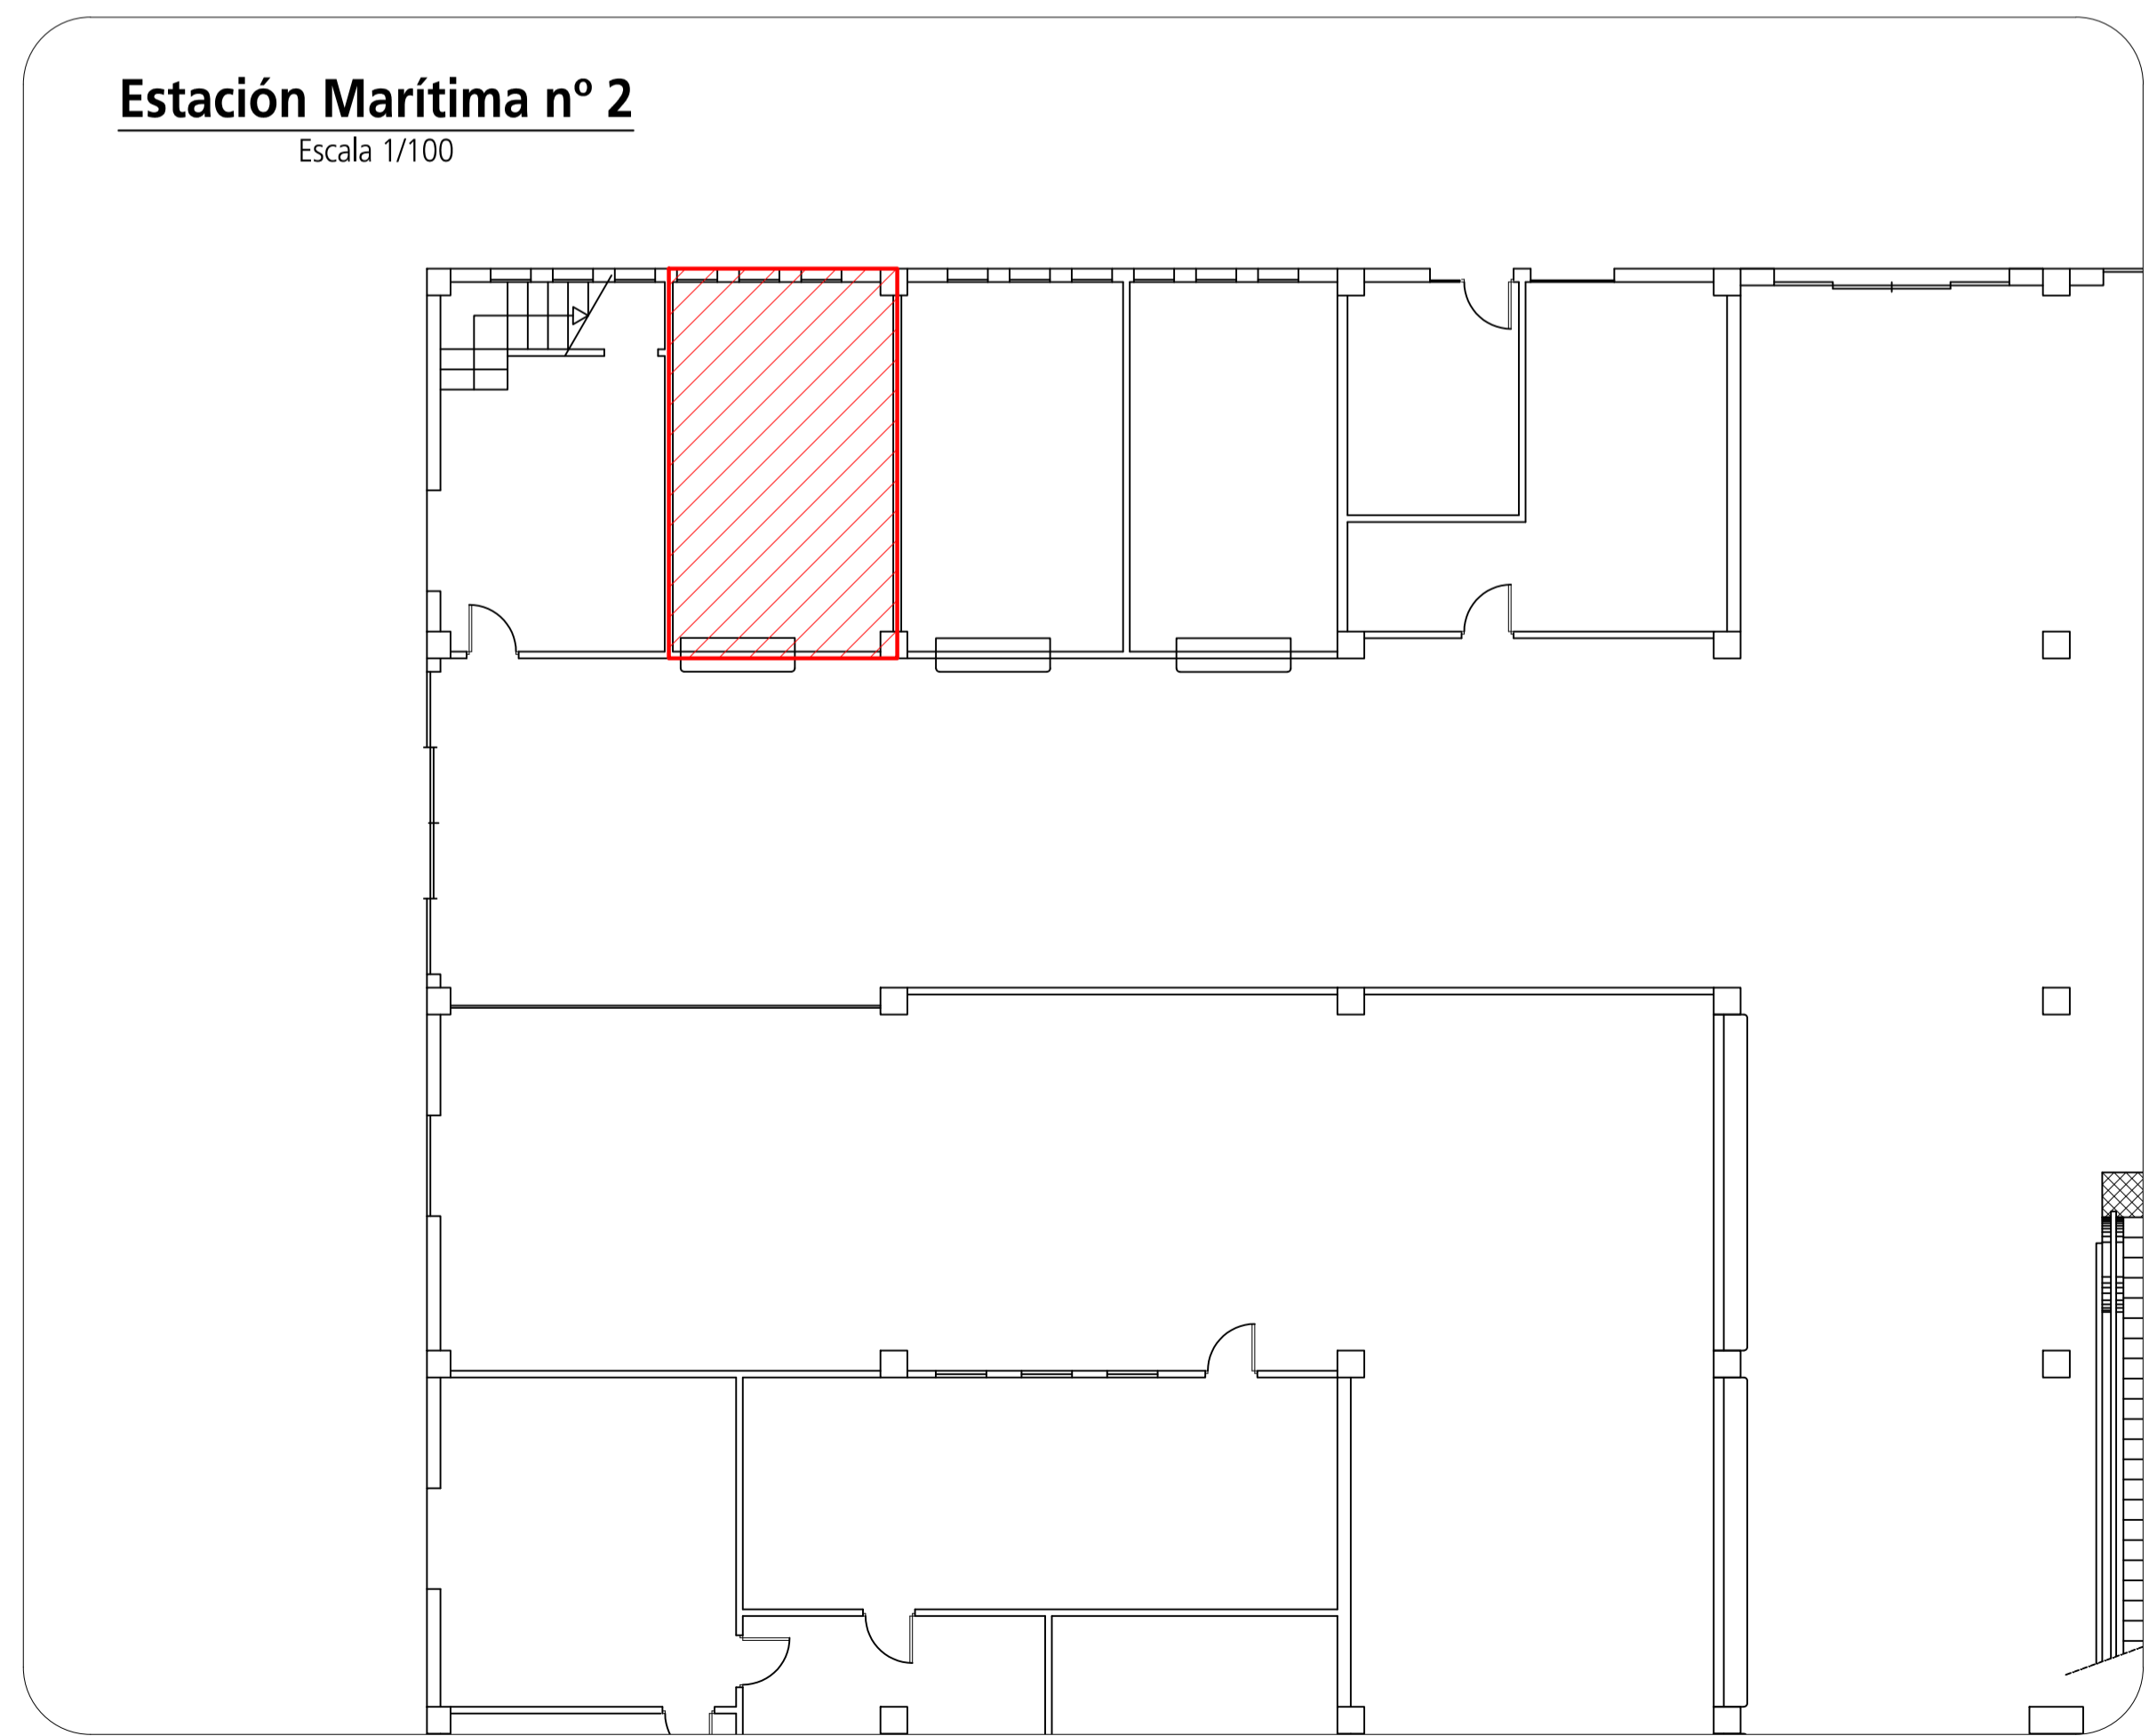

Estación Marítima nº 2
Escala 1/100