
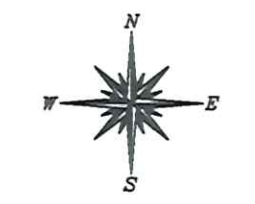


- LEYENDA INSTALACIONES**
- Armario Cuadro Exterior Testero
  - Armario Cuadro Interior Testero
  - Armario Eléctrico Tipo I
  - Armario Eléctrico Tipo II
  - Armario Agua Potable
  - Arqueta Aguas Grises
  - Arqueta Aguas Negras
  - Arqueta Contraincendios
  - Arqueta Telecomunicaciones
  - Arqueta Baja Tensión

SUPERFICIE EN CONCESIÓN (21380 m<sup>2</sup>)

ZONA DE INFLUENCIA

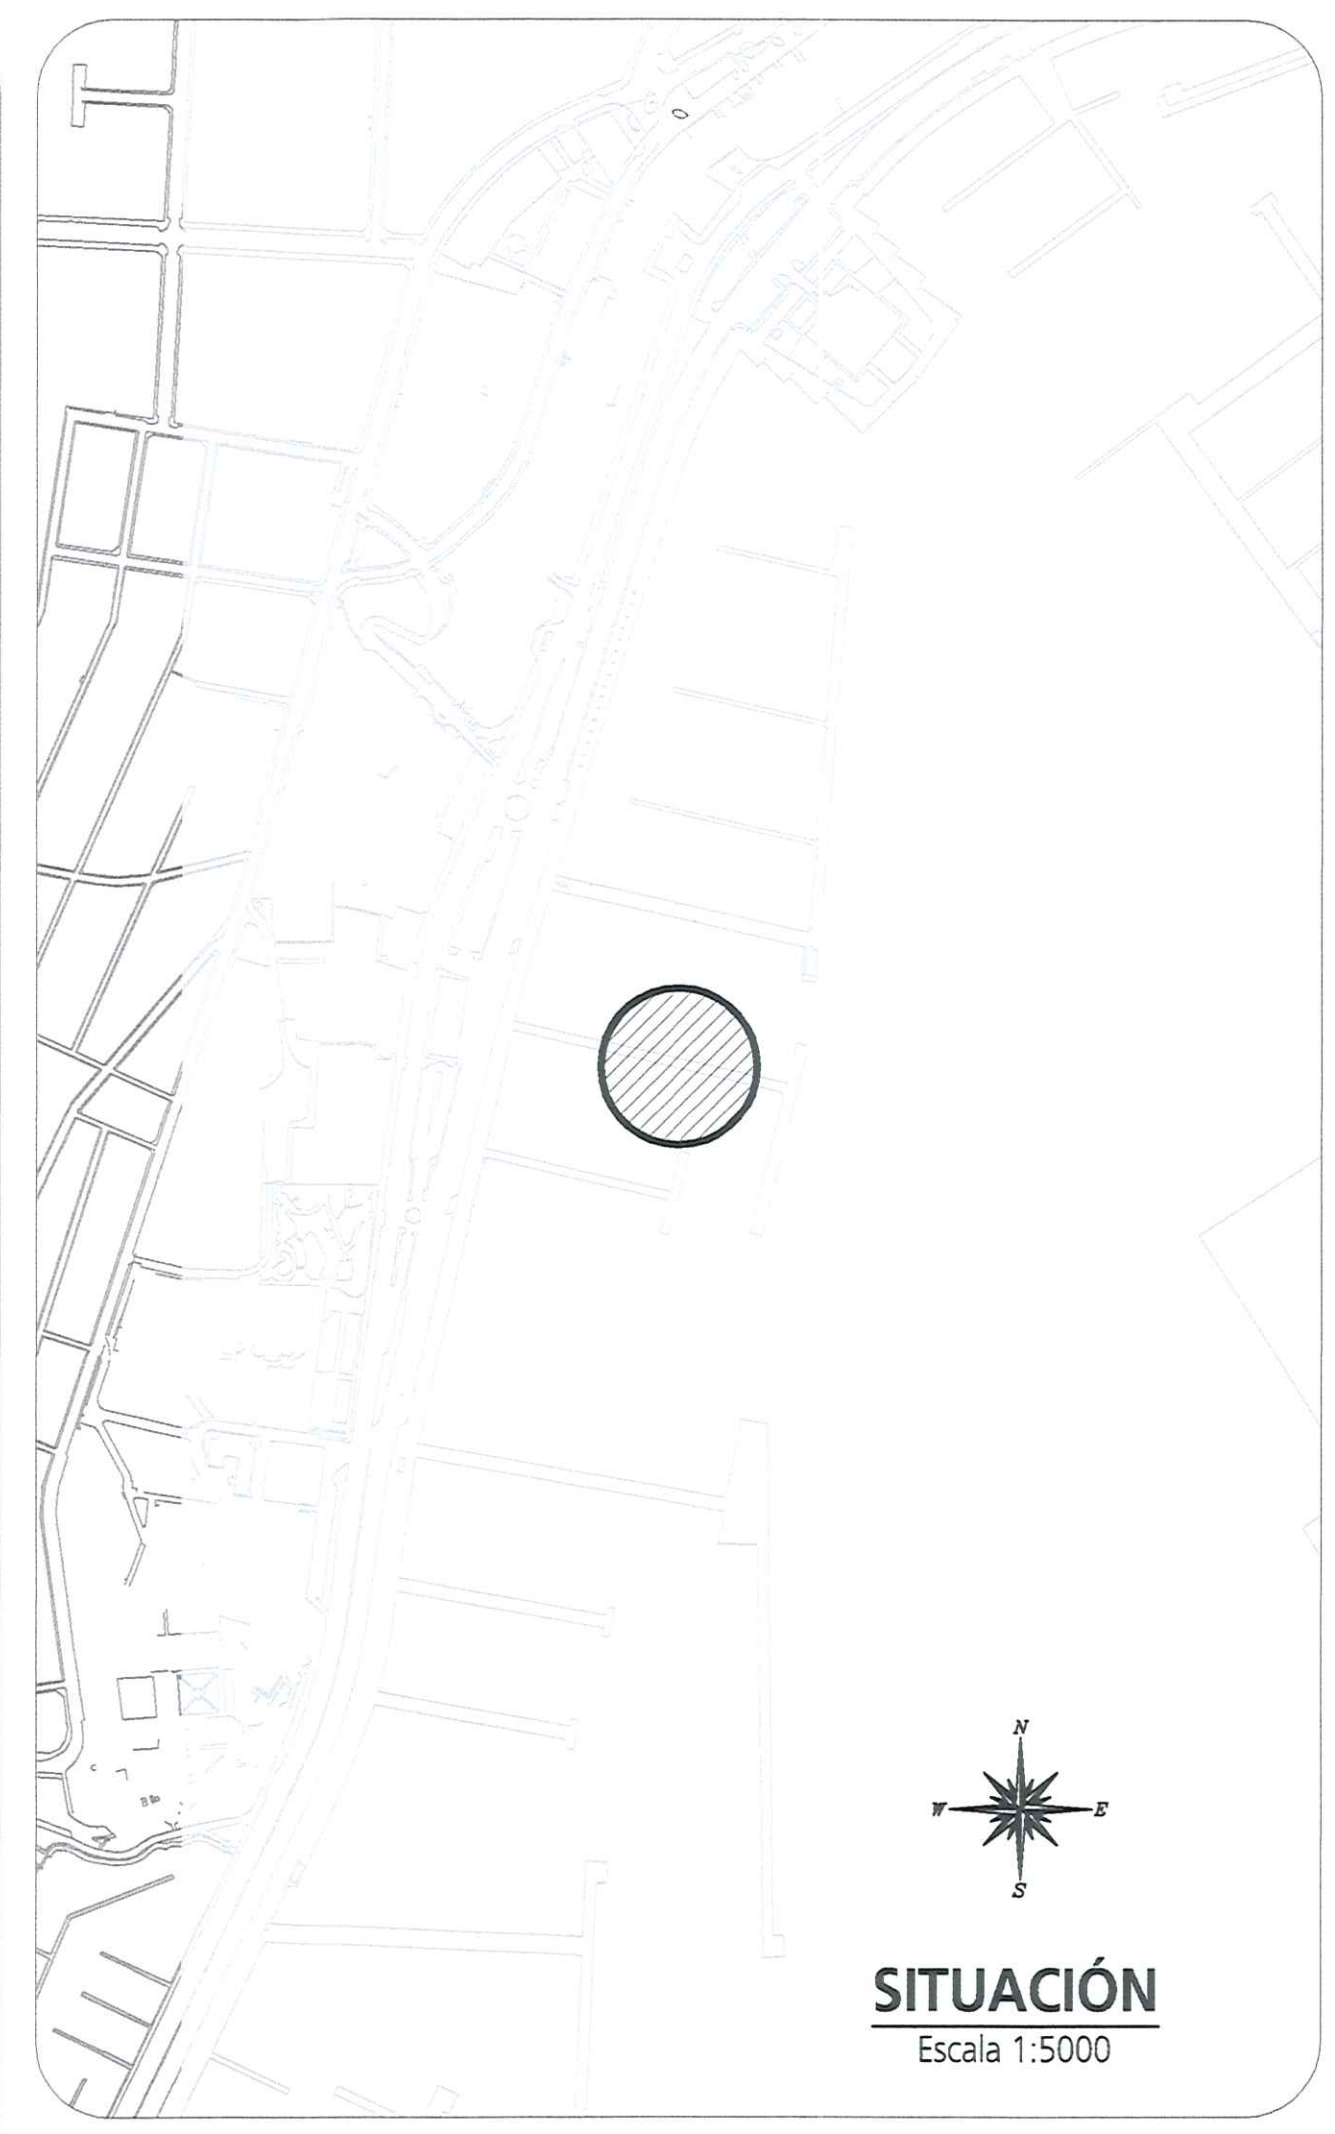

**SITUACIÓN**  
Escala 1:5000

**CUADRO DE AMARRES**

Eslora (m)	Manga (m)	Unidades	Atrake (m)	Superficie (m <sup>2</sup> )
16	5.50	1	5.5	88.0
20	6.00	41	246.0	4920.0
22	6.50	7	45.5	1001.0
23	6.50	9	58.5	1345.5
50	12.00	1	50.0	600.0
60	14.00	2	120.0	1680.0
		61	525.5	9534.5

AMARRES		Nº	SUP.
	A DISPOSICIÓN DE LA A.P.B.	2,00	
	A DISPOSICIÓN DE TRANSEUNTES		
	T. BAJA	3,00	482
	T. ALTA	9,00	1445

- LEYENDA**
- MUERTO DE HORMIGÓN HA-25/B/20/11b
  - Cadena Ø 50 mm
  - Cadena Ø 20 mm
  - Cadena Ø 18 mm
  - Cadena Ø 16 mm
  - Bolardo 90 Kg (Tiro máx 15 tn)
  - Bolardo 25 Kg (Tiro máx 5 tn)

**CUADRO MUERTOS**

TIPO MUERTO	LADO	CANTO	UNIDAD	PESO (tn)
M-1	2,00	0,60	18	5,76
M-2	2,00	0,50	42	4,80

**PLANTA GENERAL**  
Escala 1/500



**AUTORIDAD PORTUARIA DE BALEARES**

PLANO DE RECONOCIMIENTO DE LAS OBRAS DEL CONCURSO PÚBLICO DE "GESTIÓN DE PUESTOS DE AMARRE PARA EMBARCACIONES DE RECREO EN EL PANTALÁN DEL MEDITERRÁNEO DEL PUERTO DE PALMA DE MALLORCA"

En Palma, a 14 de Junio de 2016

POR LA AUTORIDAD PORTUARIA DE BALEARES: Técnico Control de Calidad y Capacidad  
 El Responsable de Dominio Público:   
 José Carlos Rodríguez Zapico  
 Alberto García Martínez BUNZAU VERTIGAS BÉDICA  
 Juan José Llorens  
 POR EL CONCESSIONARIO: Amarrs Deportivos, S.L.  
 Armando Pareda González  
 Pau Roca Riera

Ocupación en espejo de agua:	21.380 m <sup>2</sup> TOTAL SUP.:	21.380 m <sup>2</sup>
ESCALA: 1/500	DIBUJADO POR: JS	Nº. REF* GSP-141