





PLANTA GENERAL
Escala 1/250

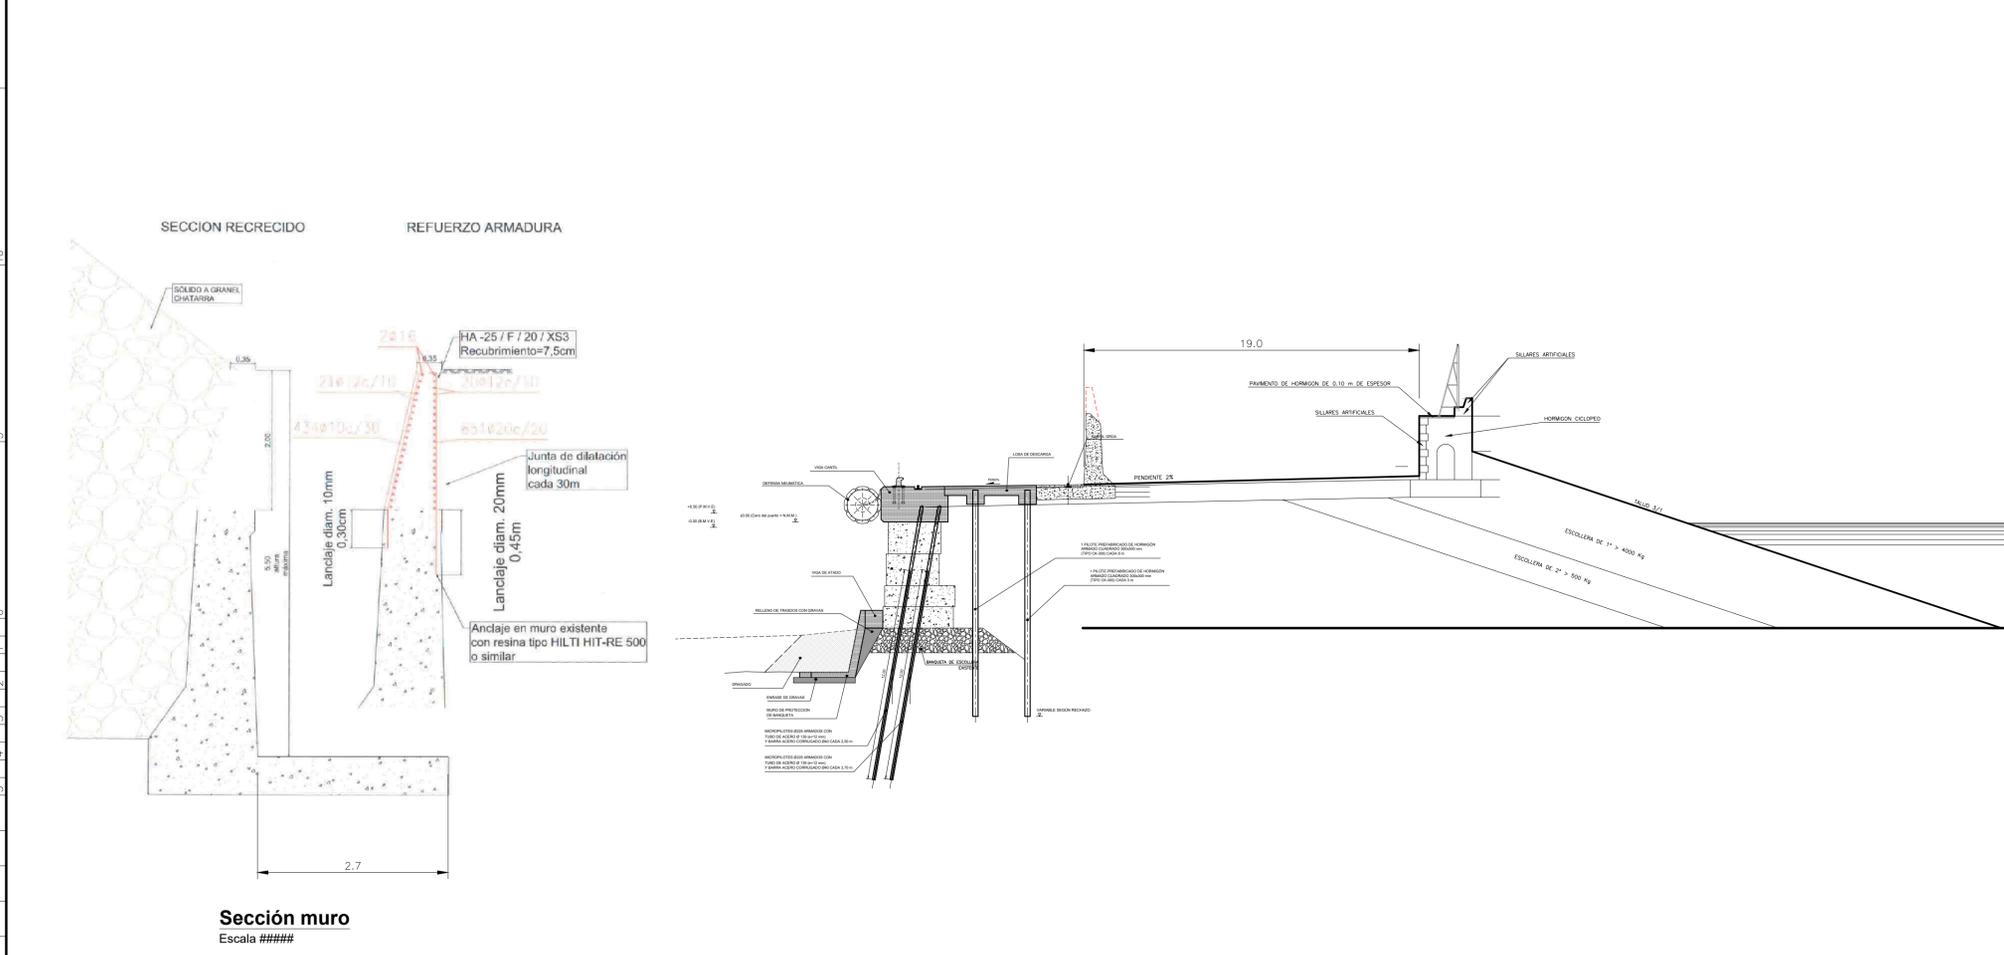

Sección muro
Escala #####

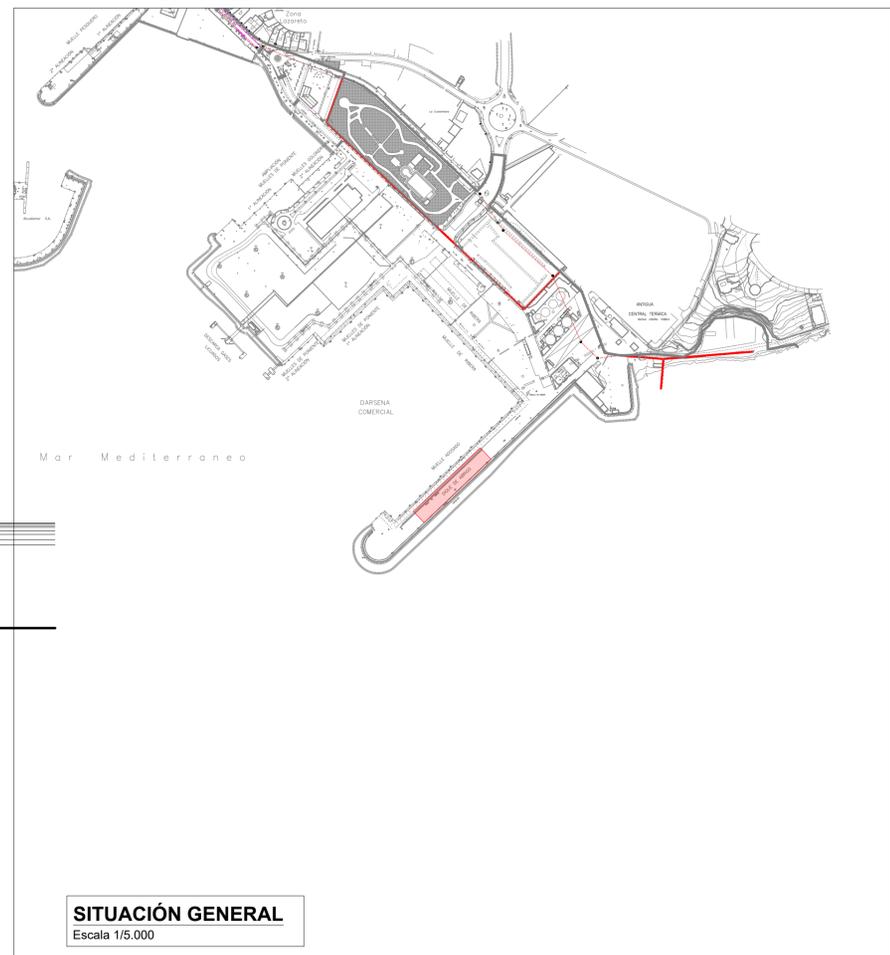

SITUACIÓN GENERAL
Escala 1/5.000

	DEPARTAMENTO DE EXPLOTACIÓN PORTUARIA	Ocupaciones:	2489.0 m ²	Total ocupación en Dominio Público	2489.0 m²	Leyenda: Zona de influencia. Límite ocupación. Límite de la Zona de Servicio. Límite de la Zona Patrimonial.	Escala: 1/250	A1	Plano de información pública de concesión de terrenos portuarios para el depósito de mercancías en el muelle Adosado del puerto de Alcúdia
		Ocupación en superficie						Fecha:	