



FACHADA PRINCIPAL.

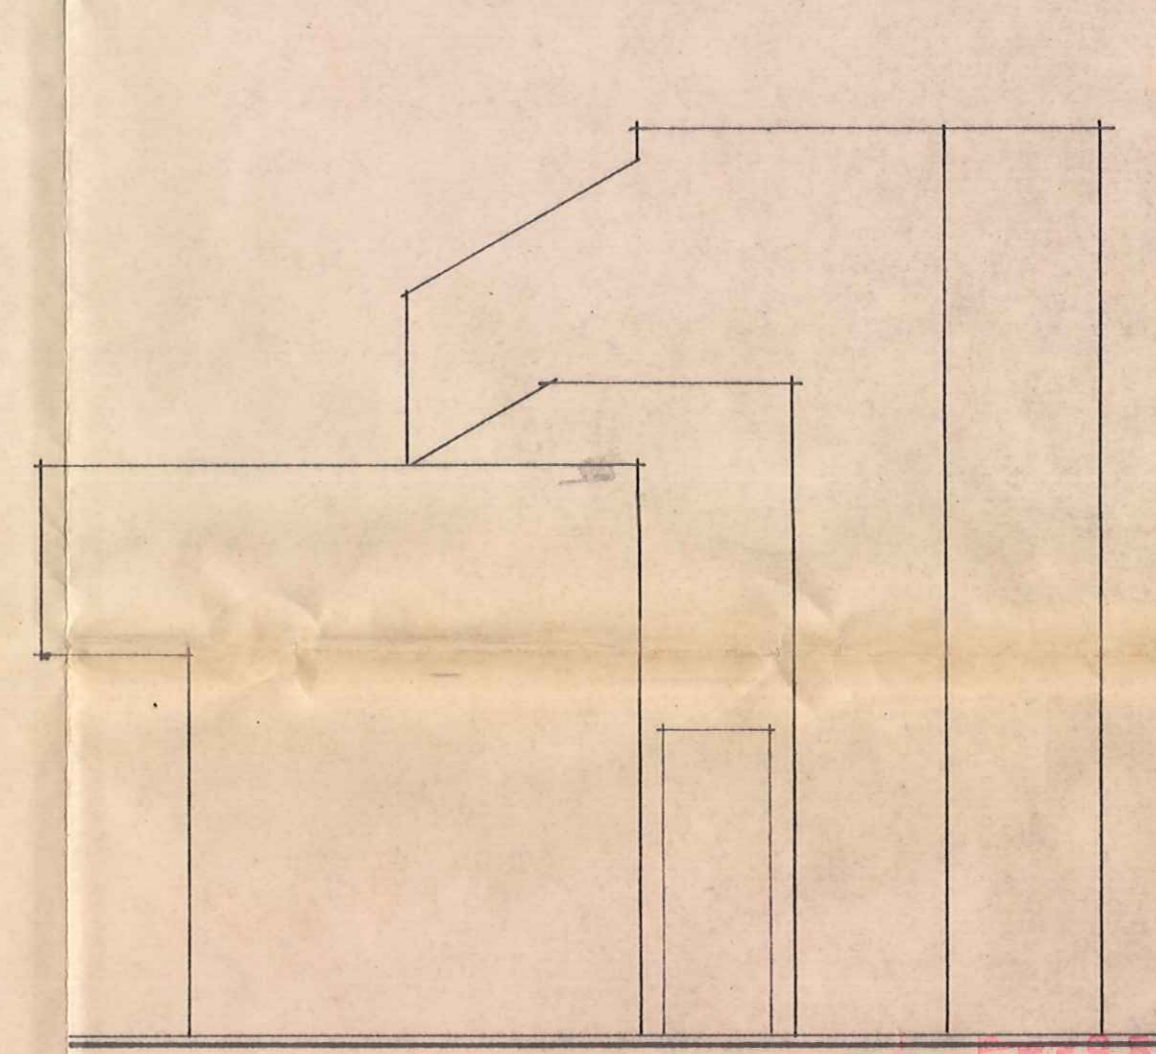


FACHADA LATERAL DER.


VISADO  
 HECHO EN EL CAMPESINO  
 DEL DOLADO

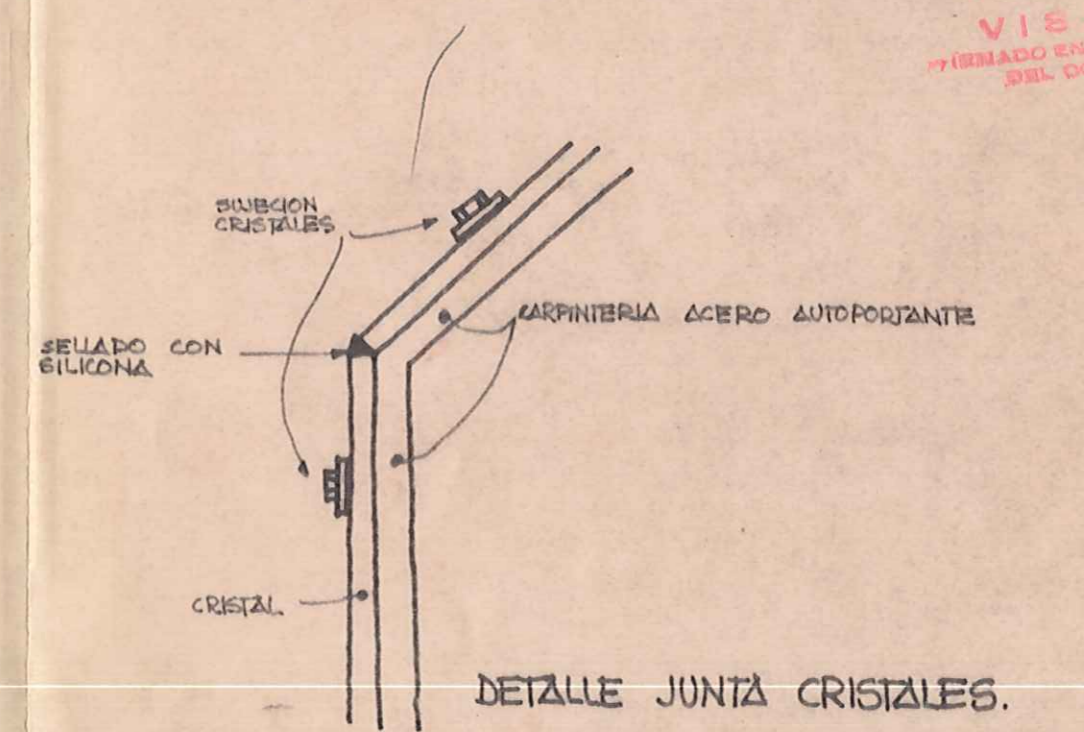


MODIFICACION DEL PROYECTO DE LEGALIZACION Y MEJORA DEL BAR EN LOS JARDINES DE SANTO DOMINGO DE LA CALZADA. palma de mallorca.	FACHADA Y SECCION	
	ESCALA 1:50	5
ARQUITECTOS: <i>Juan Luis</i>		
PETICIONARIO: <i>[Signature]</i>		

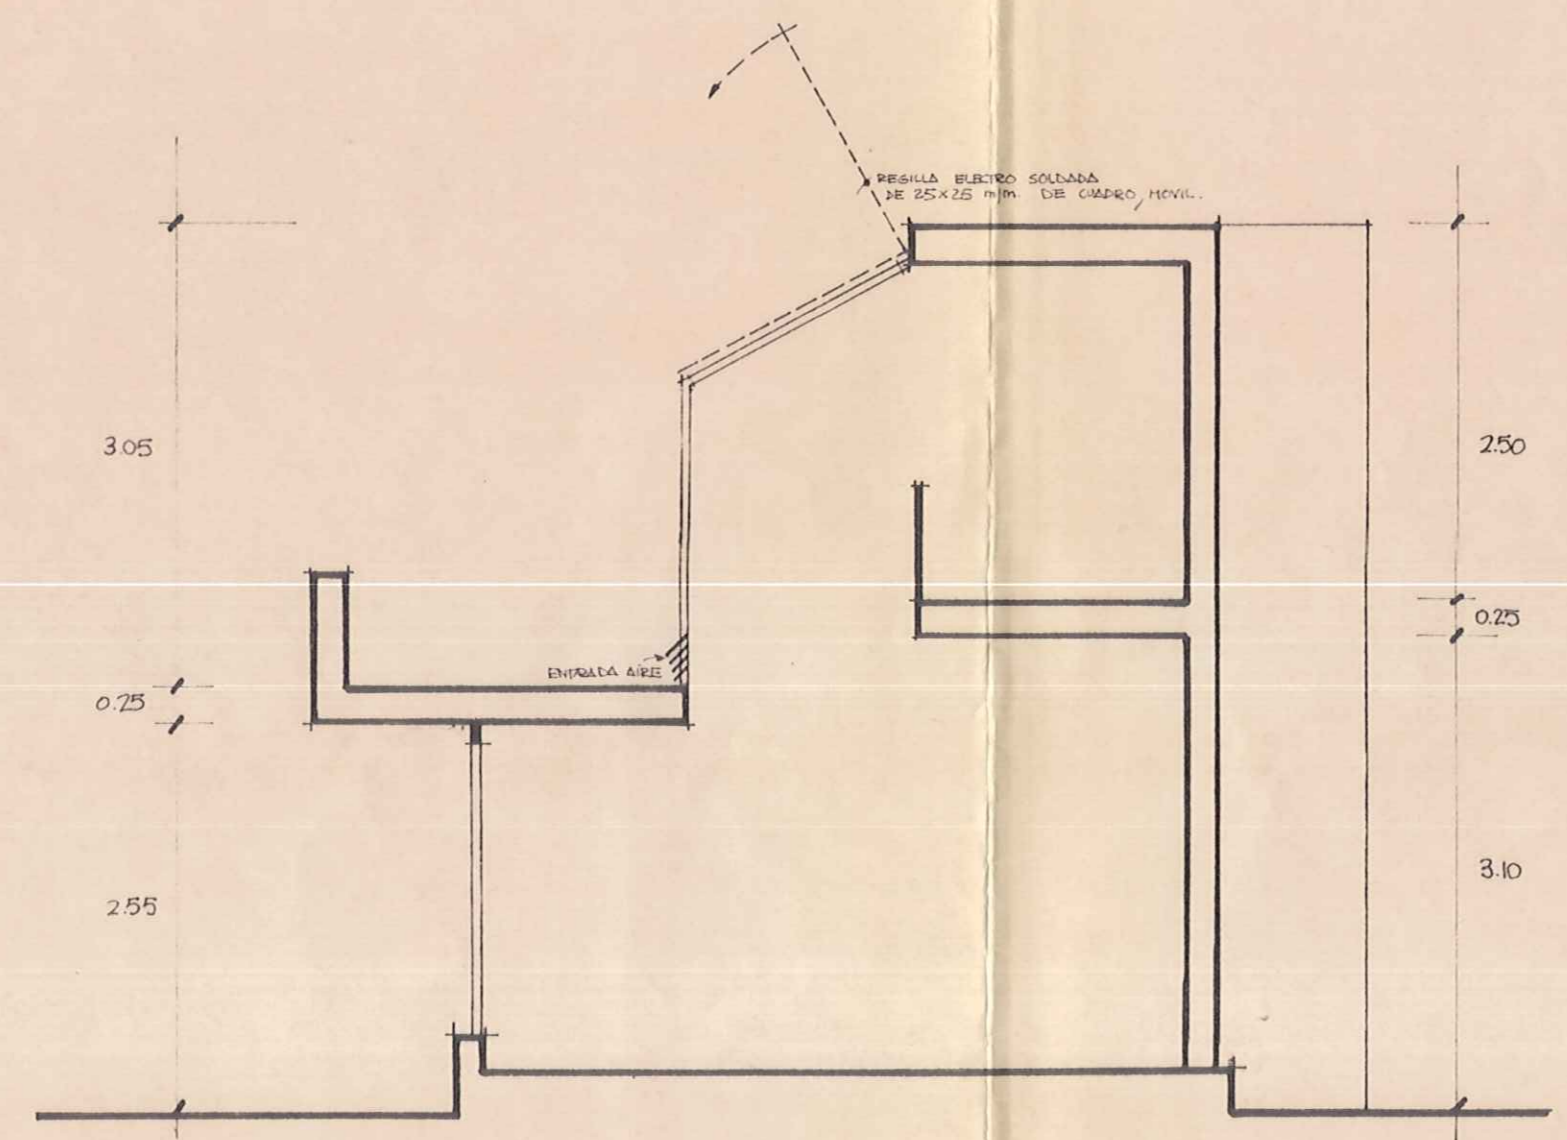

SECCION A-B

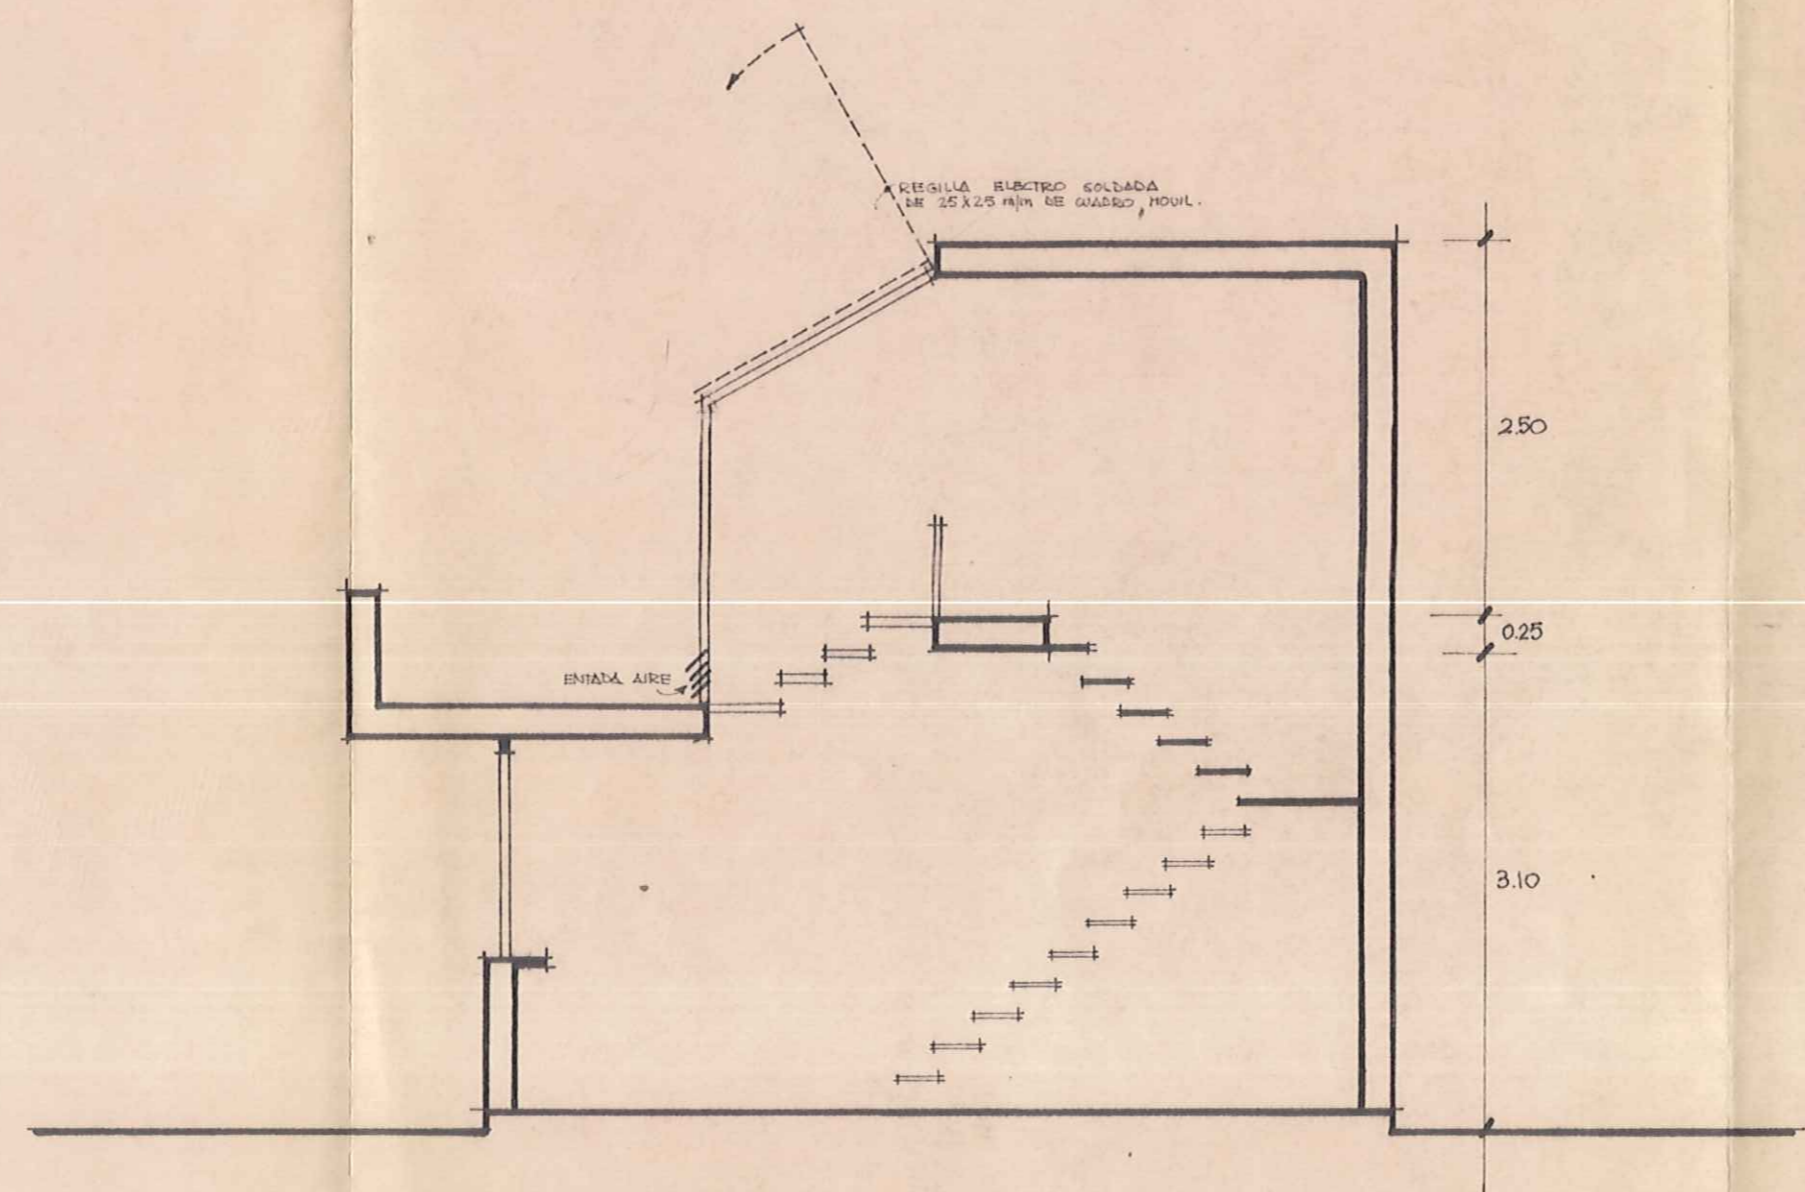

SECCION C-D

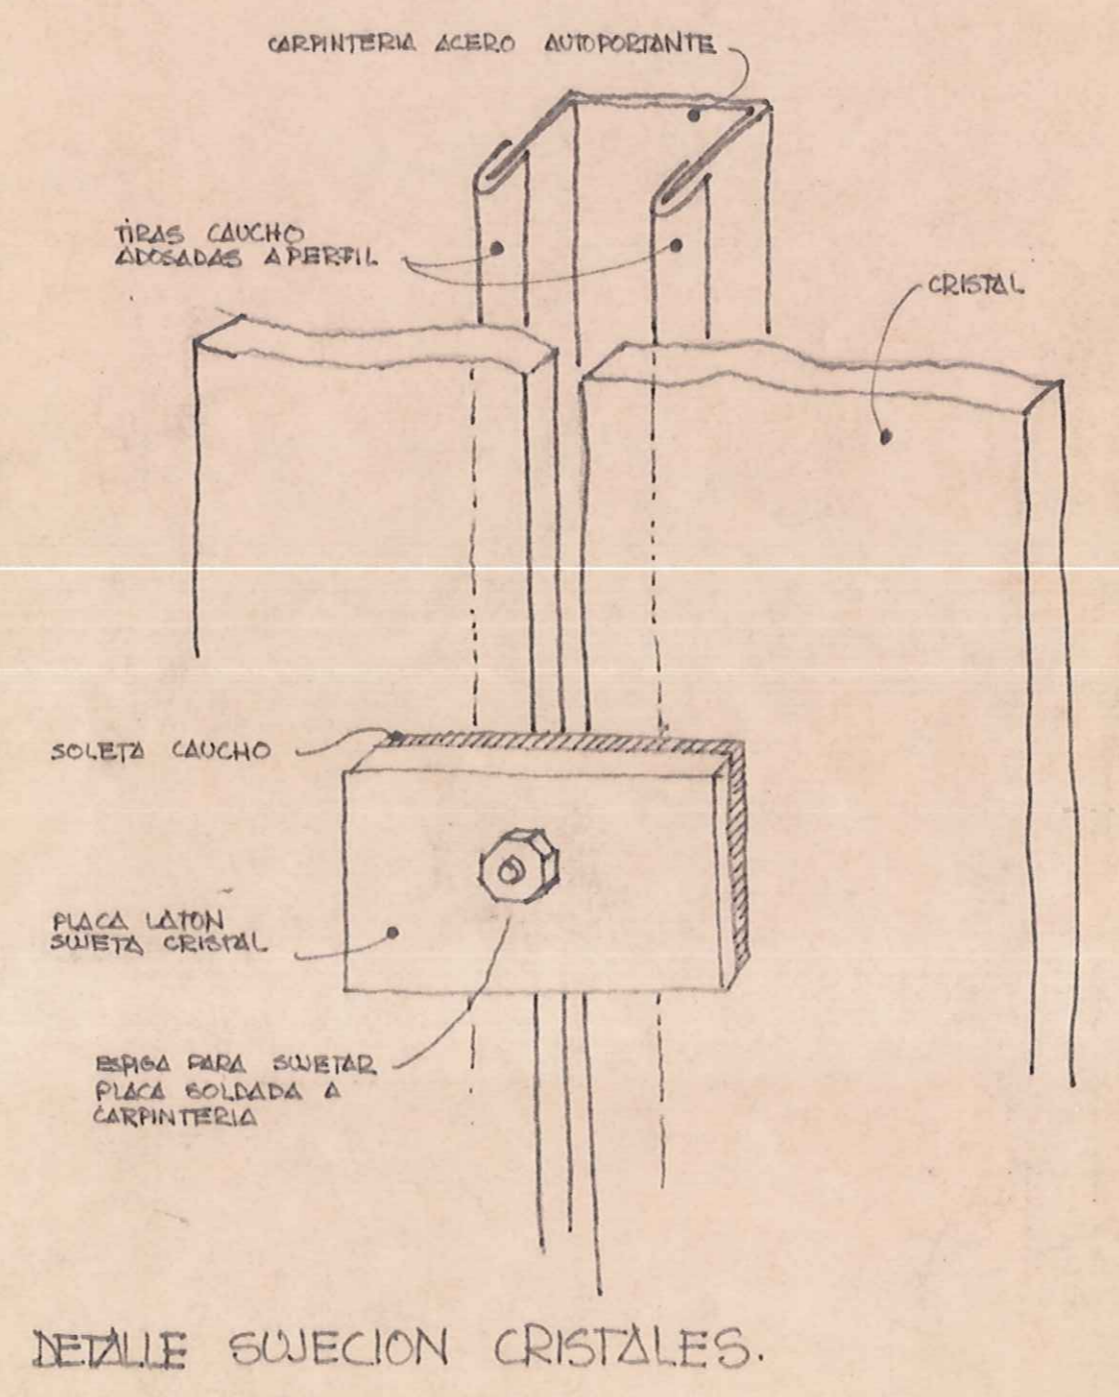

DETALLE SUJECION CRISTALES.