



# Planta general

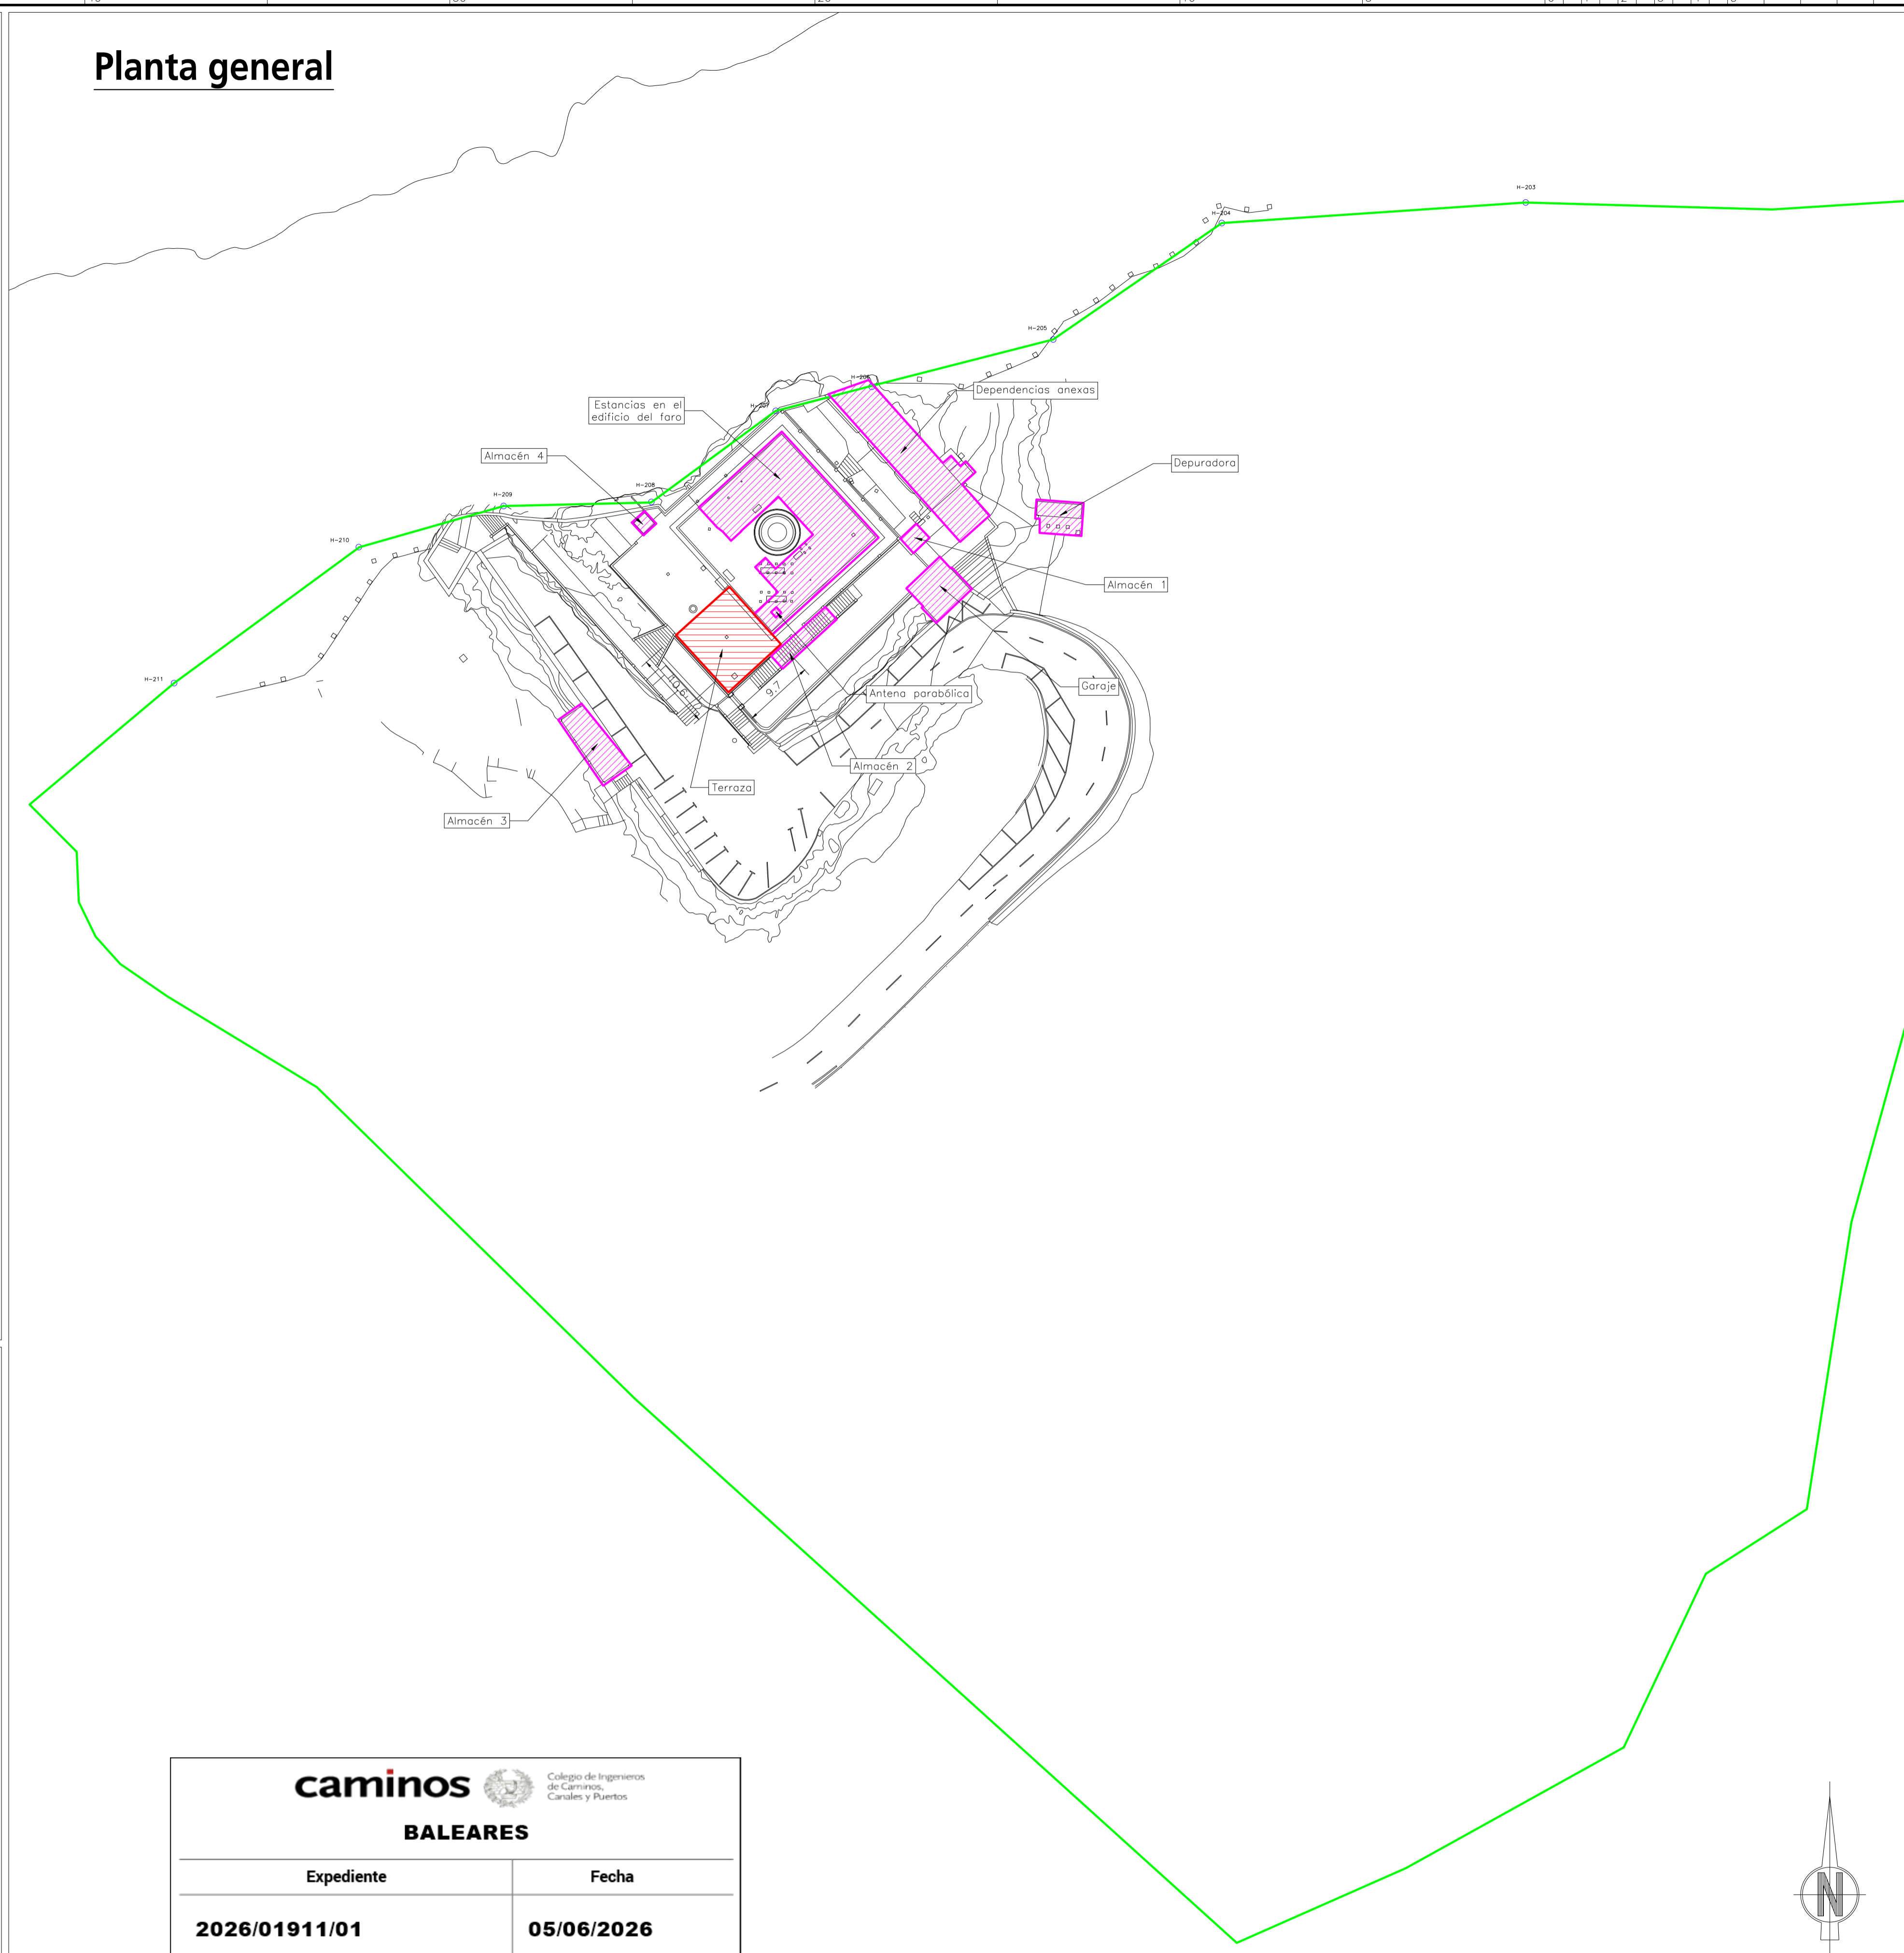


## Dependencias anexas

Escala 1/100

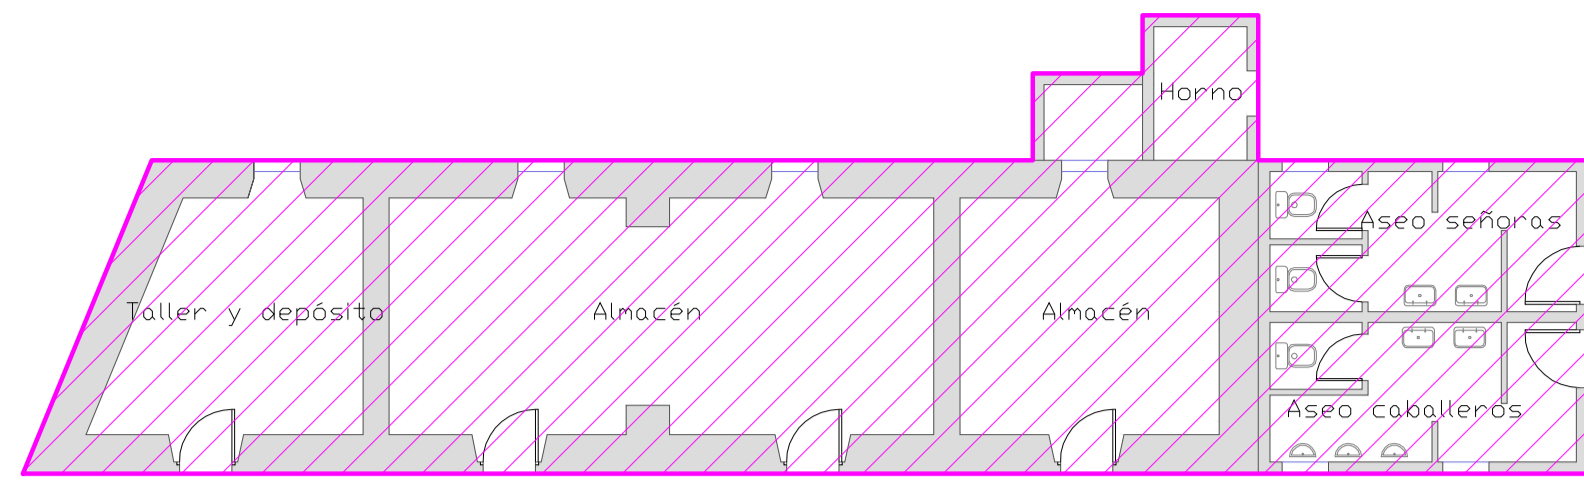


## Edificio del faro

Escala 1/100

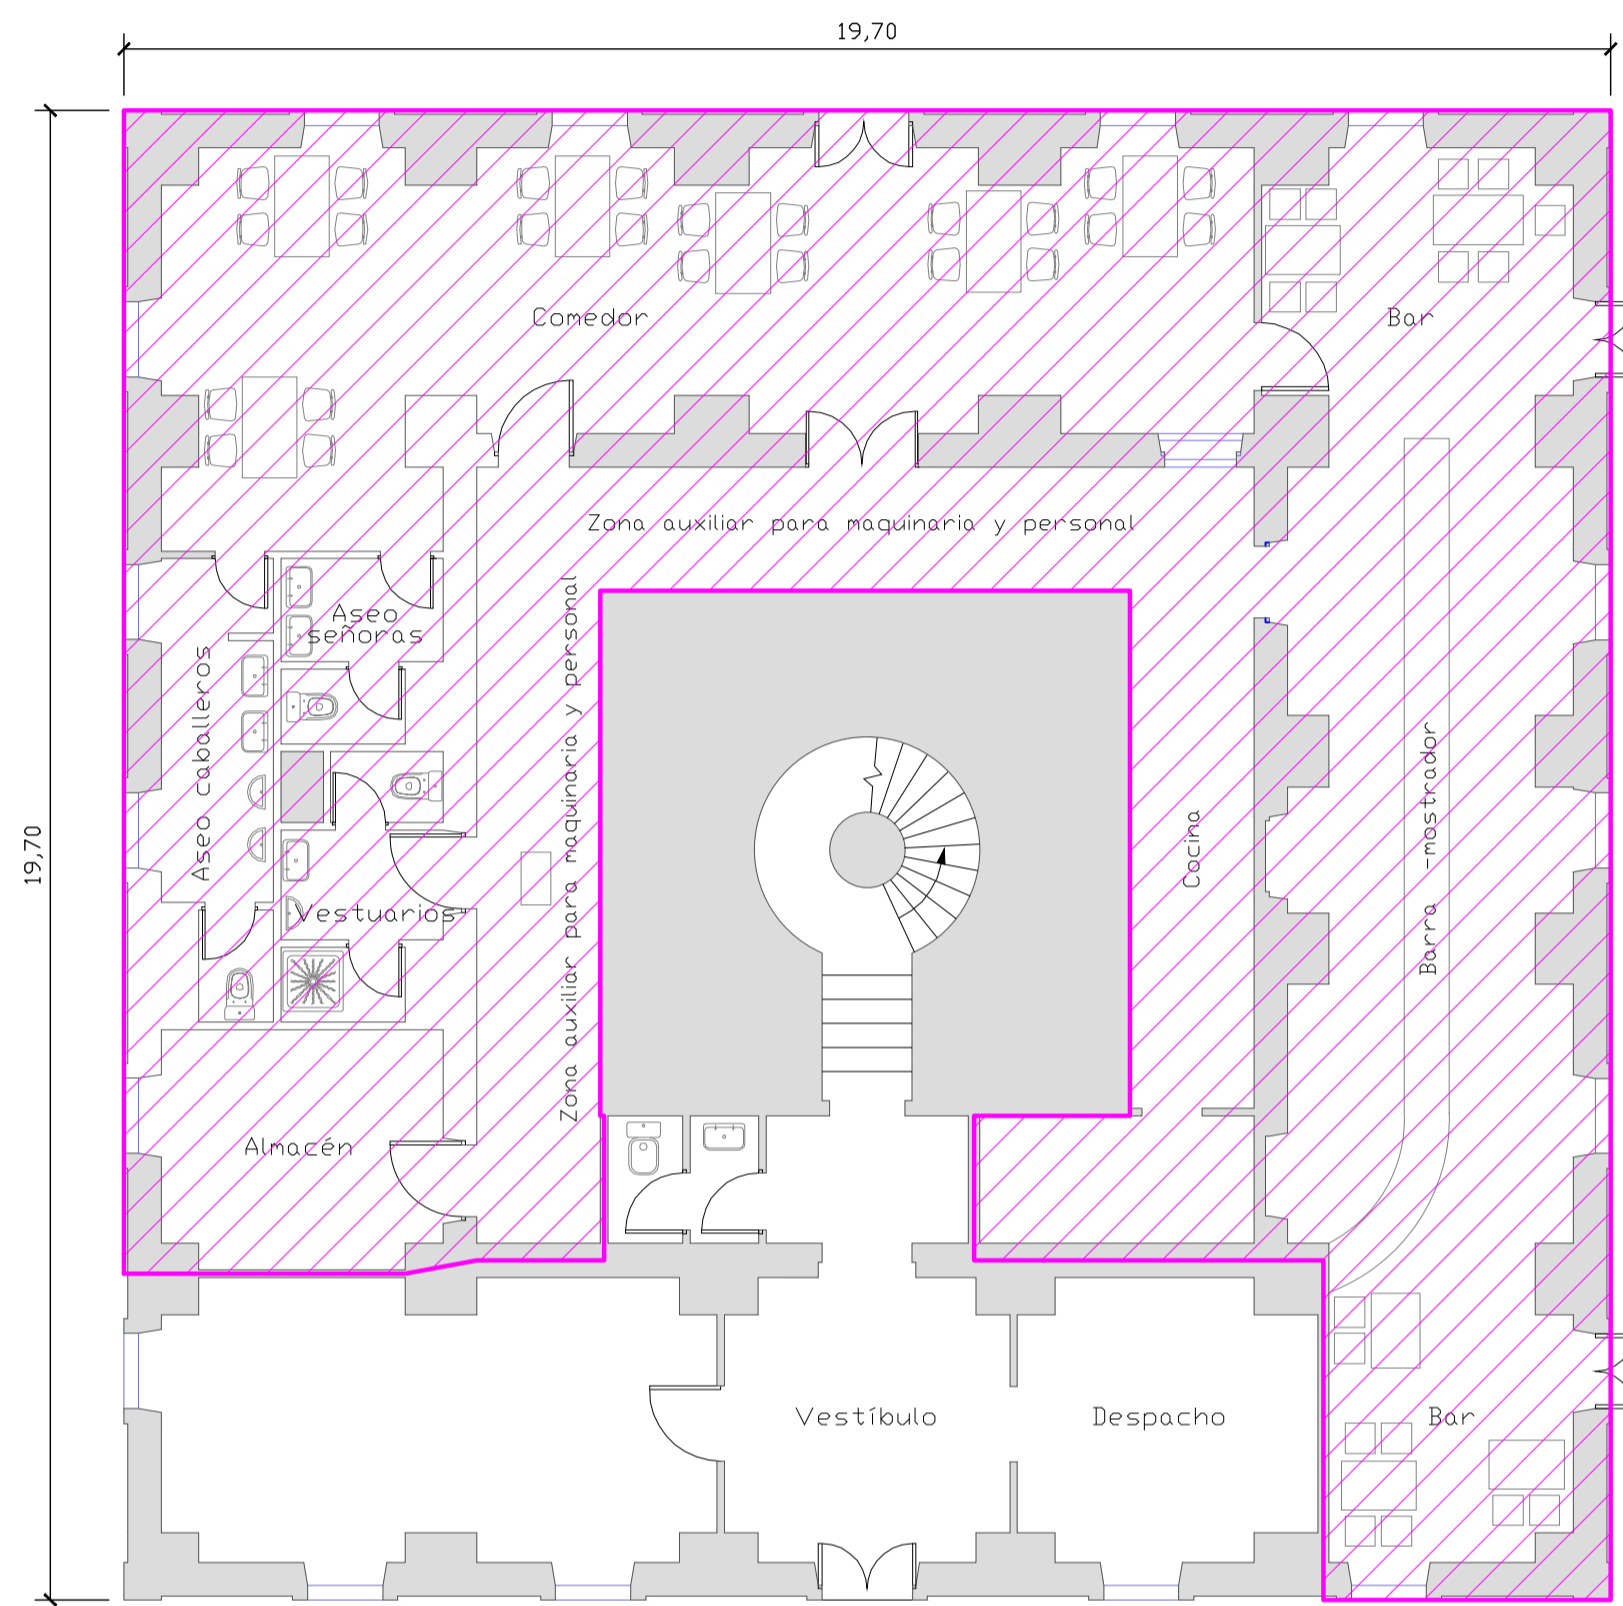

## Situación

Escala 1/1.000.000

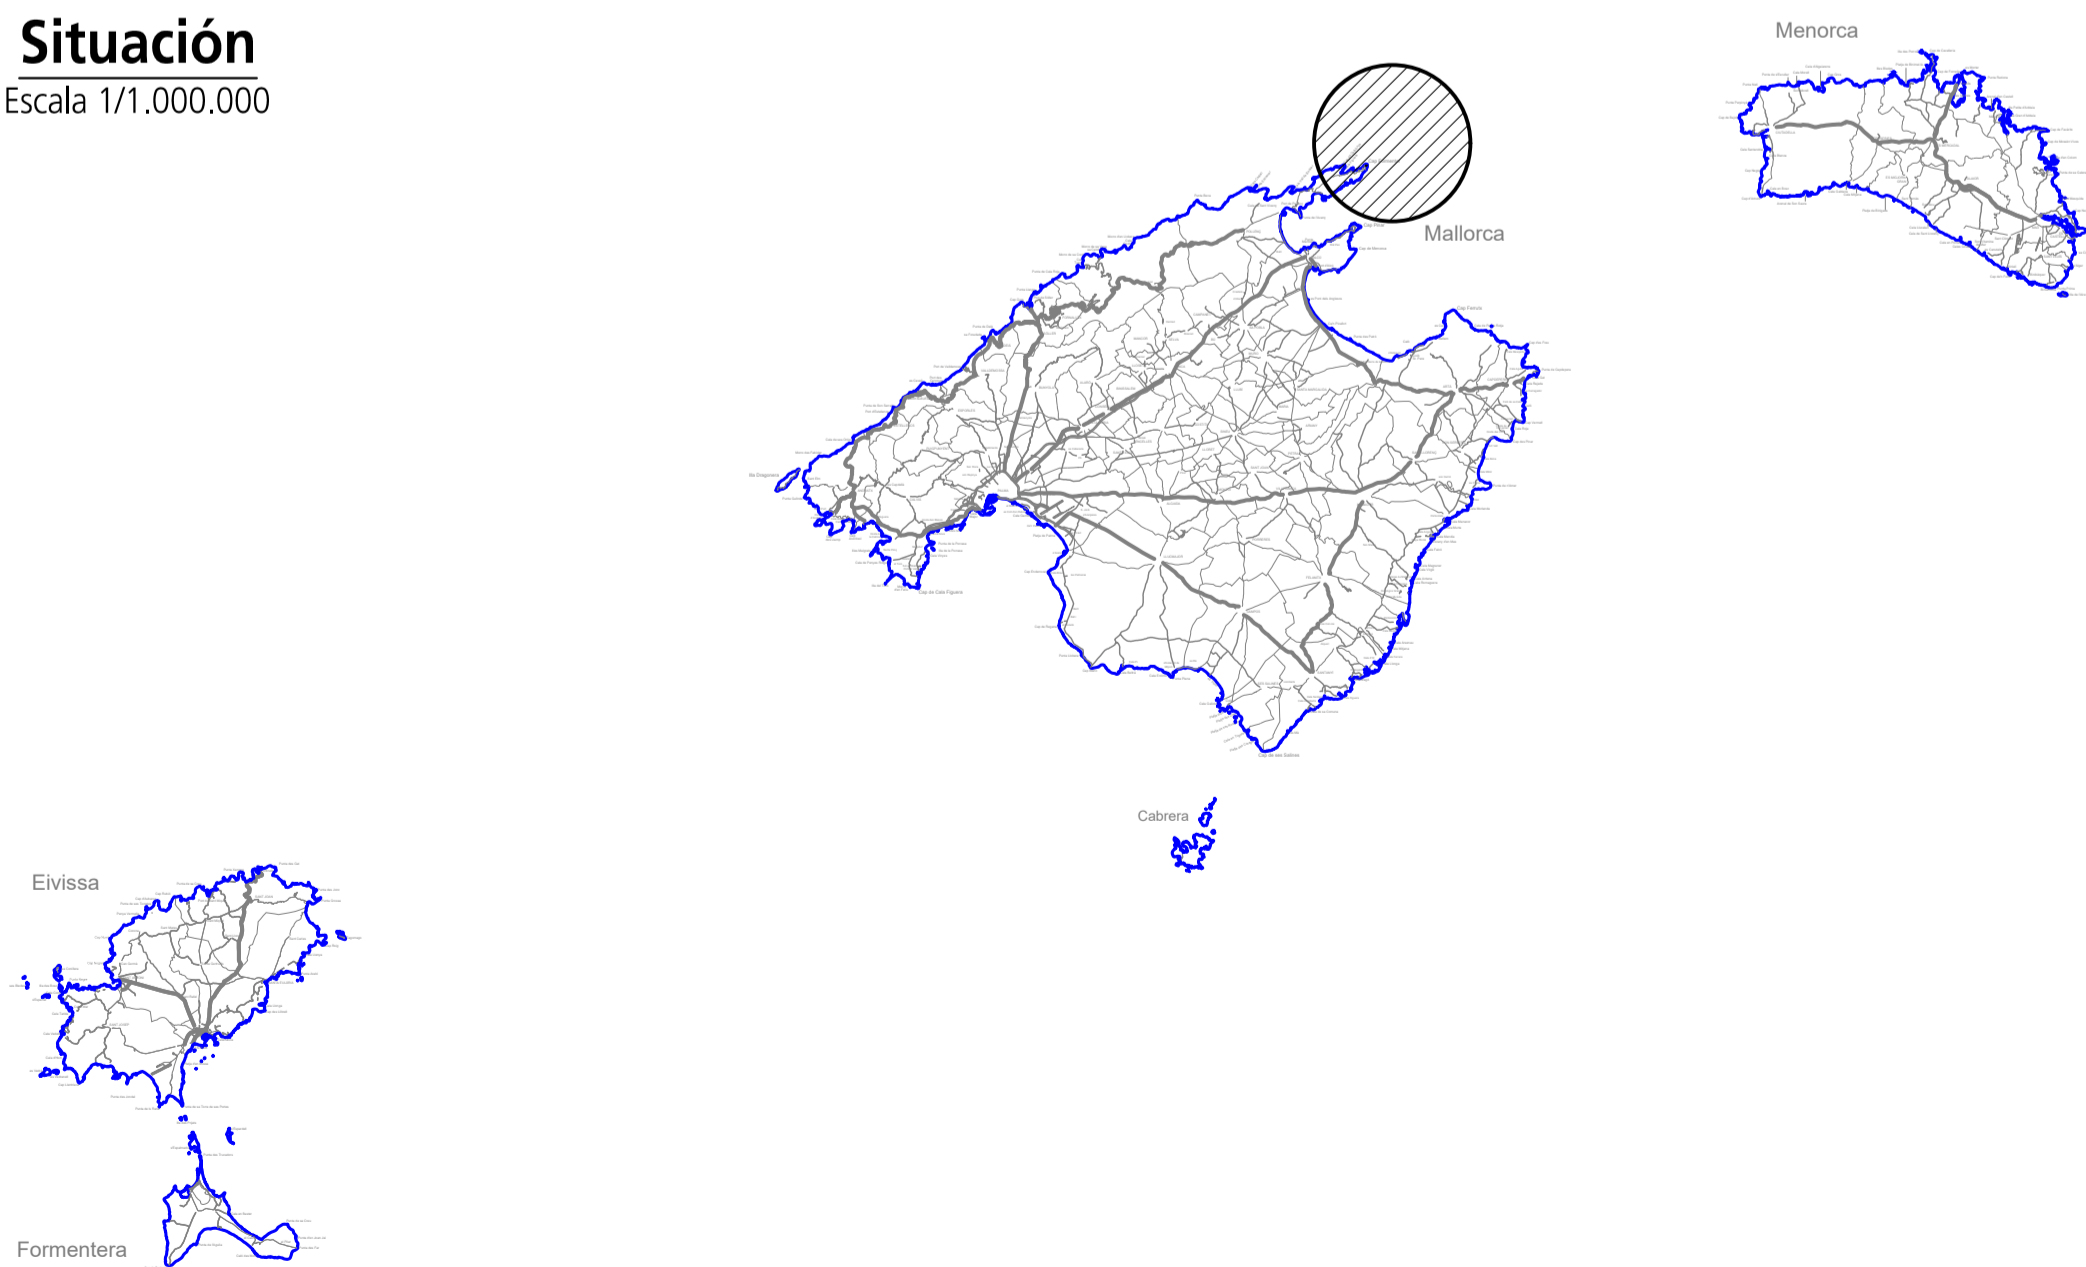

**caminos**



**BALEARES**

Expediente	Fecha
<b>2026/01911/01</b>	<b>05/06/2026</b>

# VISADO

- Legenda:
- Zona de influencia.
  - Límite explotación.
  - Límite de la Zona de Servicio.
  - Límite de la Zona Patrimonial.

Escala:	1:500	A1
Fecha:		
NR:	CC-C-S-0002	

Pliego de bases del concurso público para la explotación, en régimen de concesión administrativa, de un establecimiento para servicios turísticos en el faro de Formentor (Mallorca).

**Área de Dominio Público**

Ocupaciones:  
En edificios: 561,1 m<sup>2</sup>  
En superficies: 103,8 m<sup>2</sup>

**Total en Dominio Público: 665,0 m<sup>2</sup>**