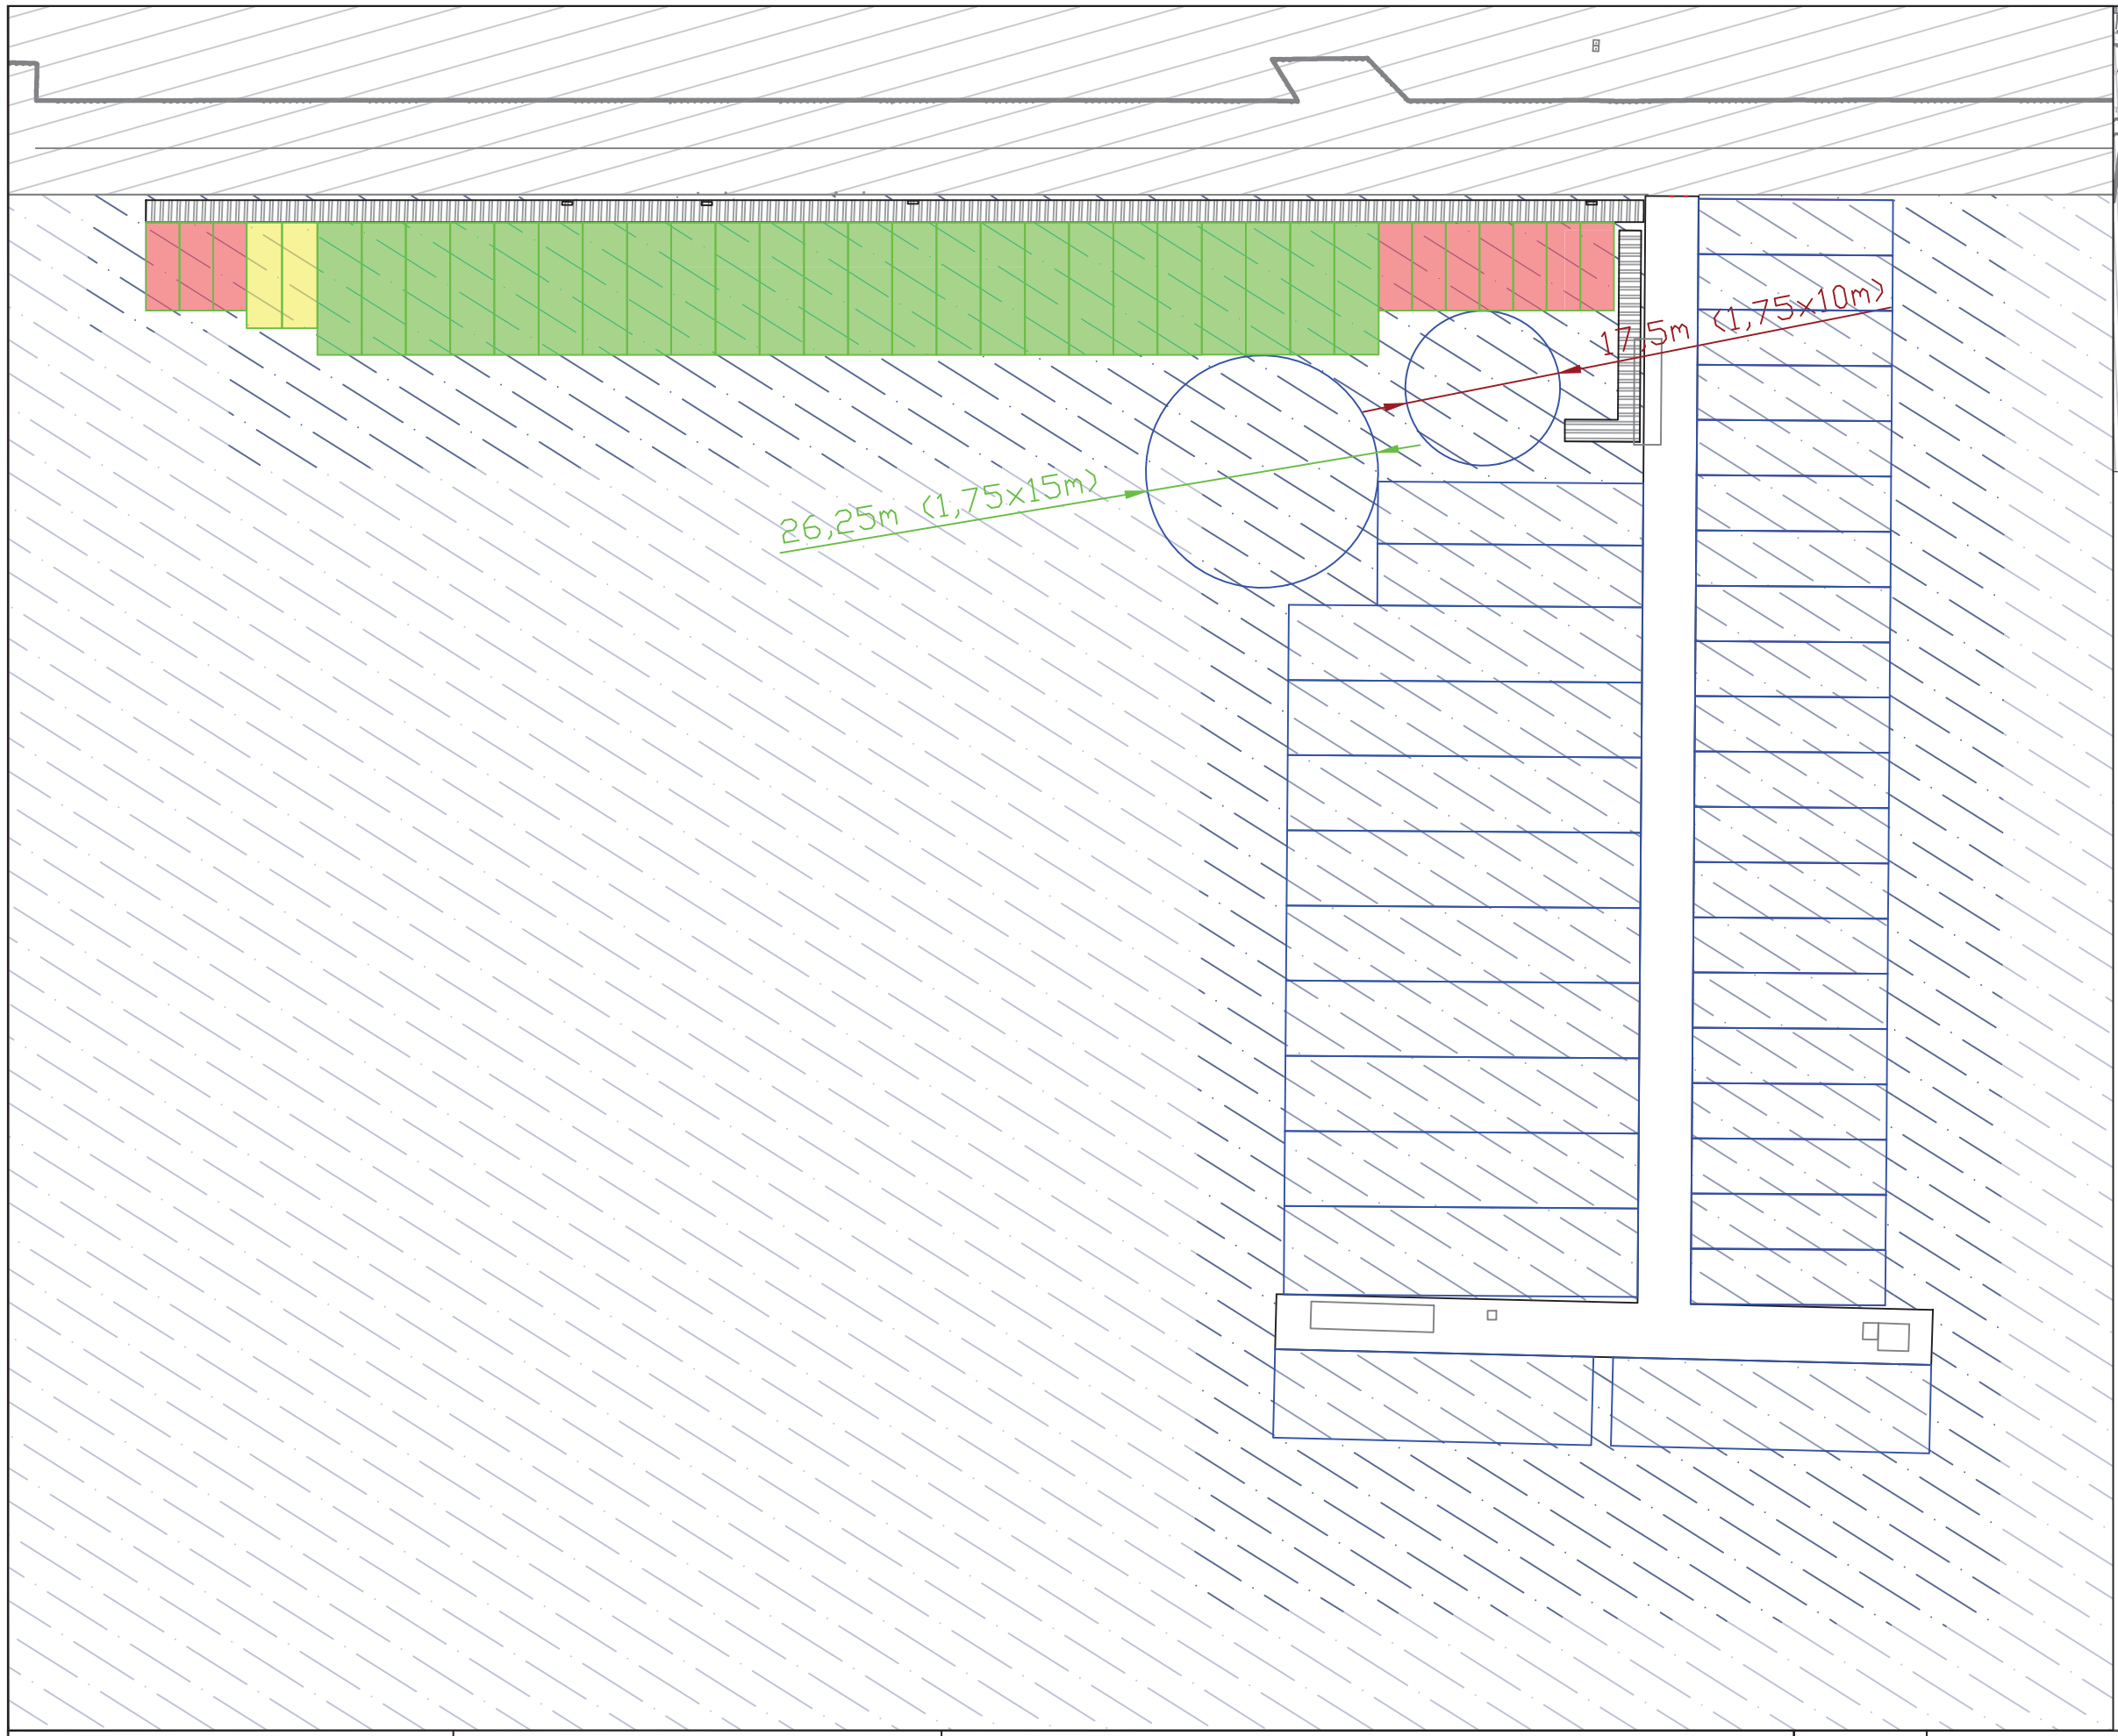

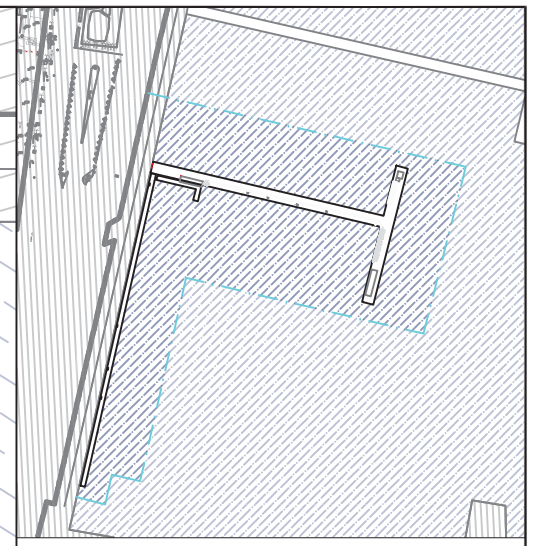

LEYENDA USOS		
	Espejo de agua concesión	1
	Espejo de agua exterior	1

LEYENDA USOS		
	Chartes	1
	Resto de amarres	1

LEYENDA DIMENSIONES		
	10 x 3.80	10
	12 x 4.00	2
	15 x 5.00	24
	22 x 6.25	20
	30 x 7.00	2
	36 x 10.00	2
	40 x 8.50	8
	40 x 10.00	1
TOTAL		69

PROMOTOR:	LICITADOR:	TÍTULO PROYECTO:	FECHA:	TÍTULO PLANO:	Núm. PLANO:
D Marin	Ports de Balears Autoritat Portuària de Balears	GESTIÓN DE PUESTOS DE AMARRE EN RÉGIMEN DE CONCESIÓN ADMINISTRATIVA, PARA EMBARCACIONES DE RECREO EN EL PANTALÁN DE LA CUARENTENA DEL PUERTO DE PALMA	MAYO 2024 ESCALA: E=1/750	PLANTA DE AMARRES	3 HOJA 6 DE 6