
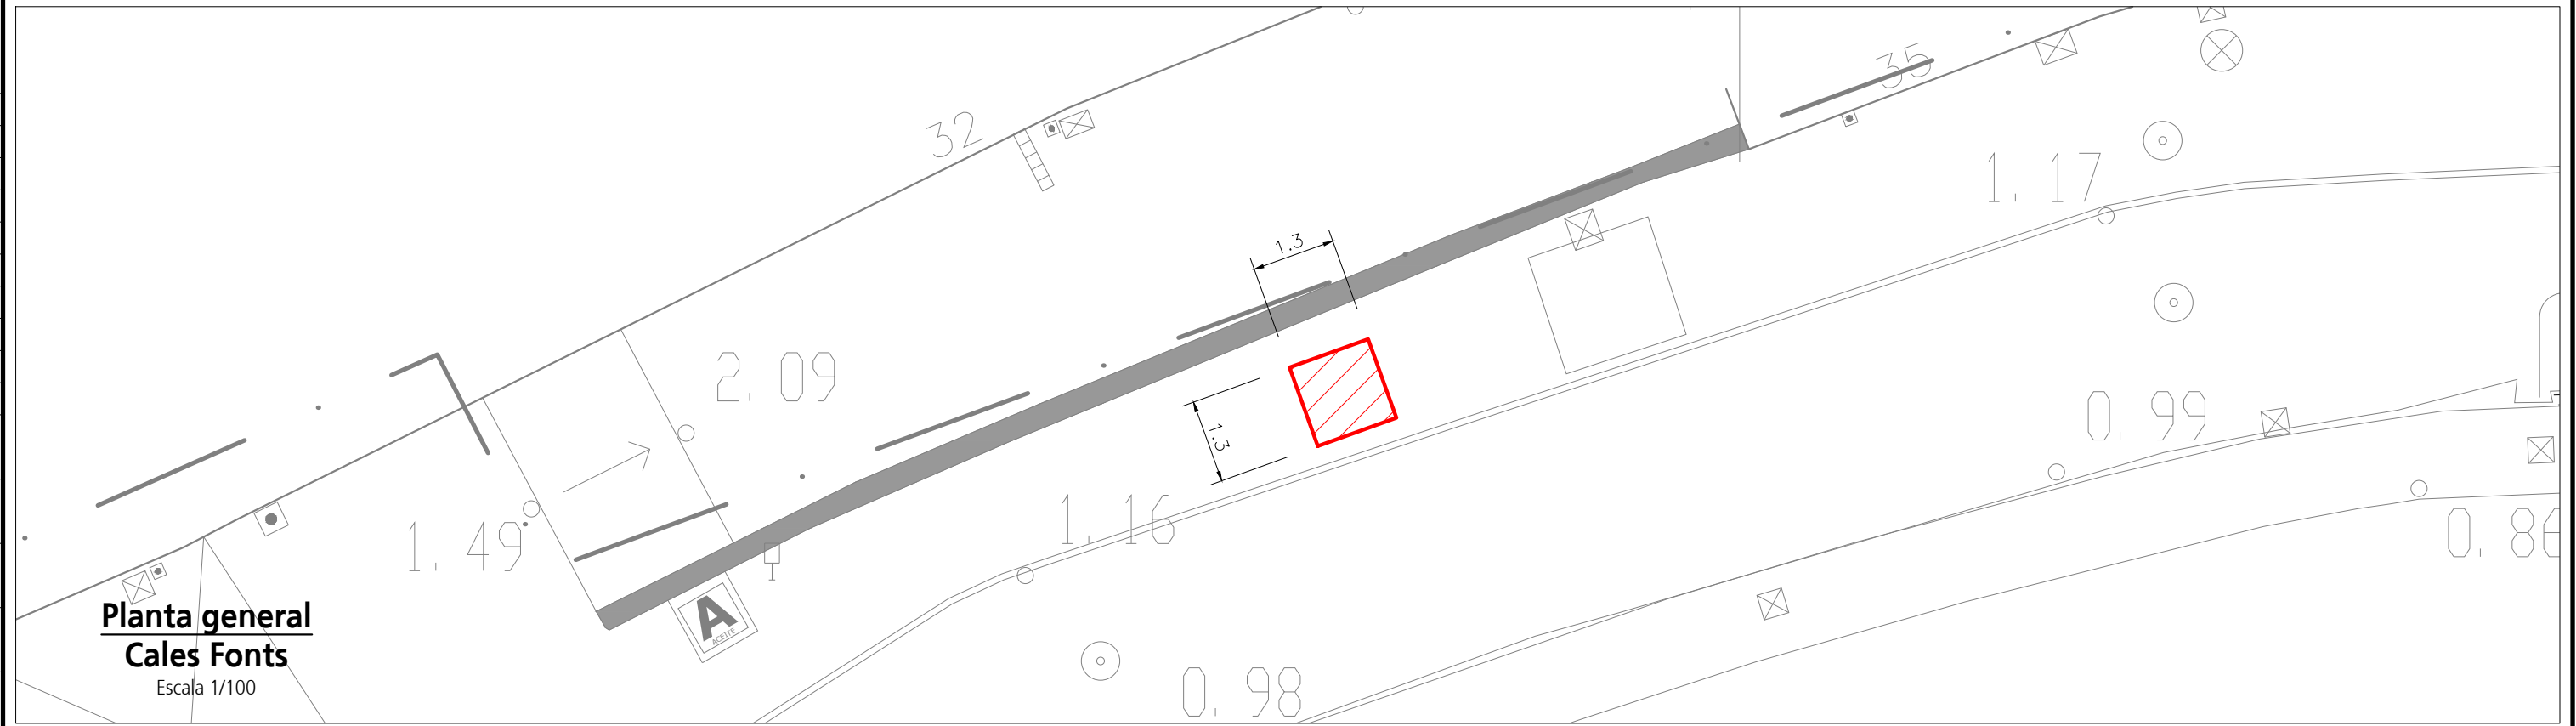
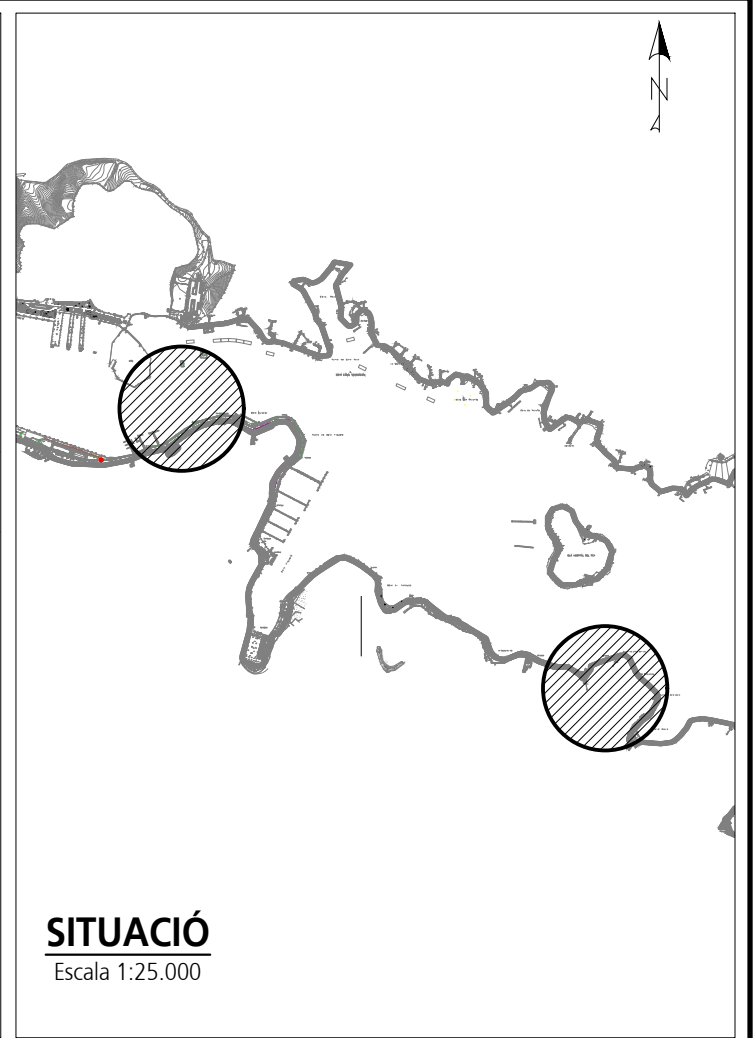


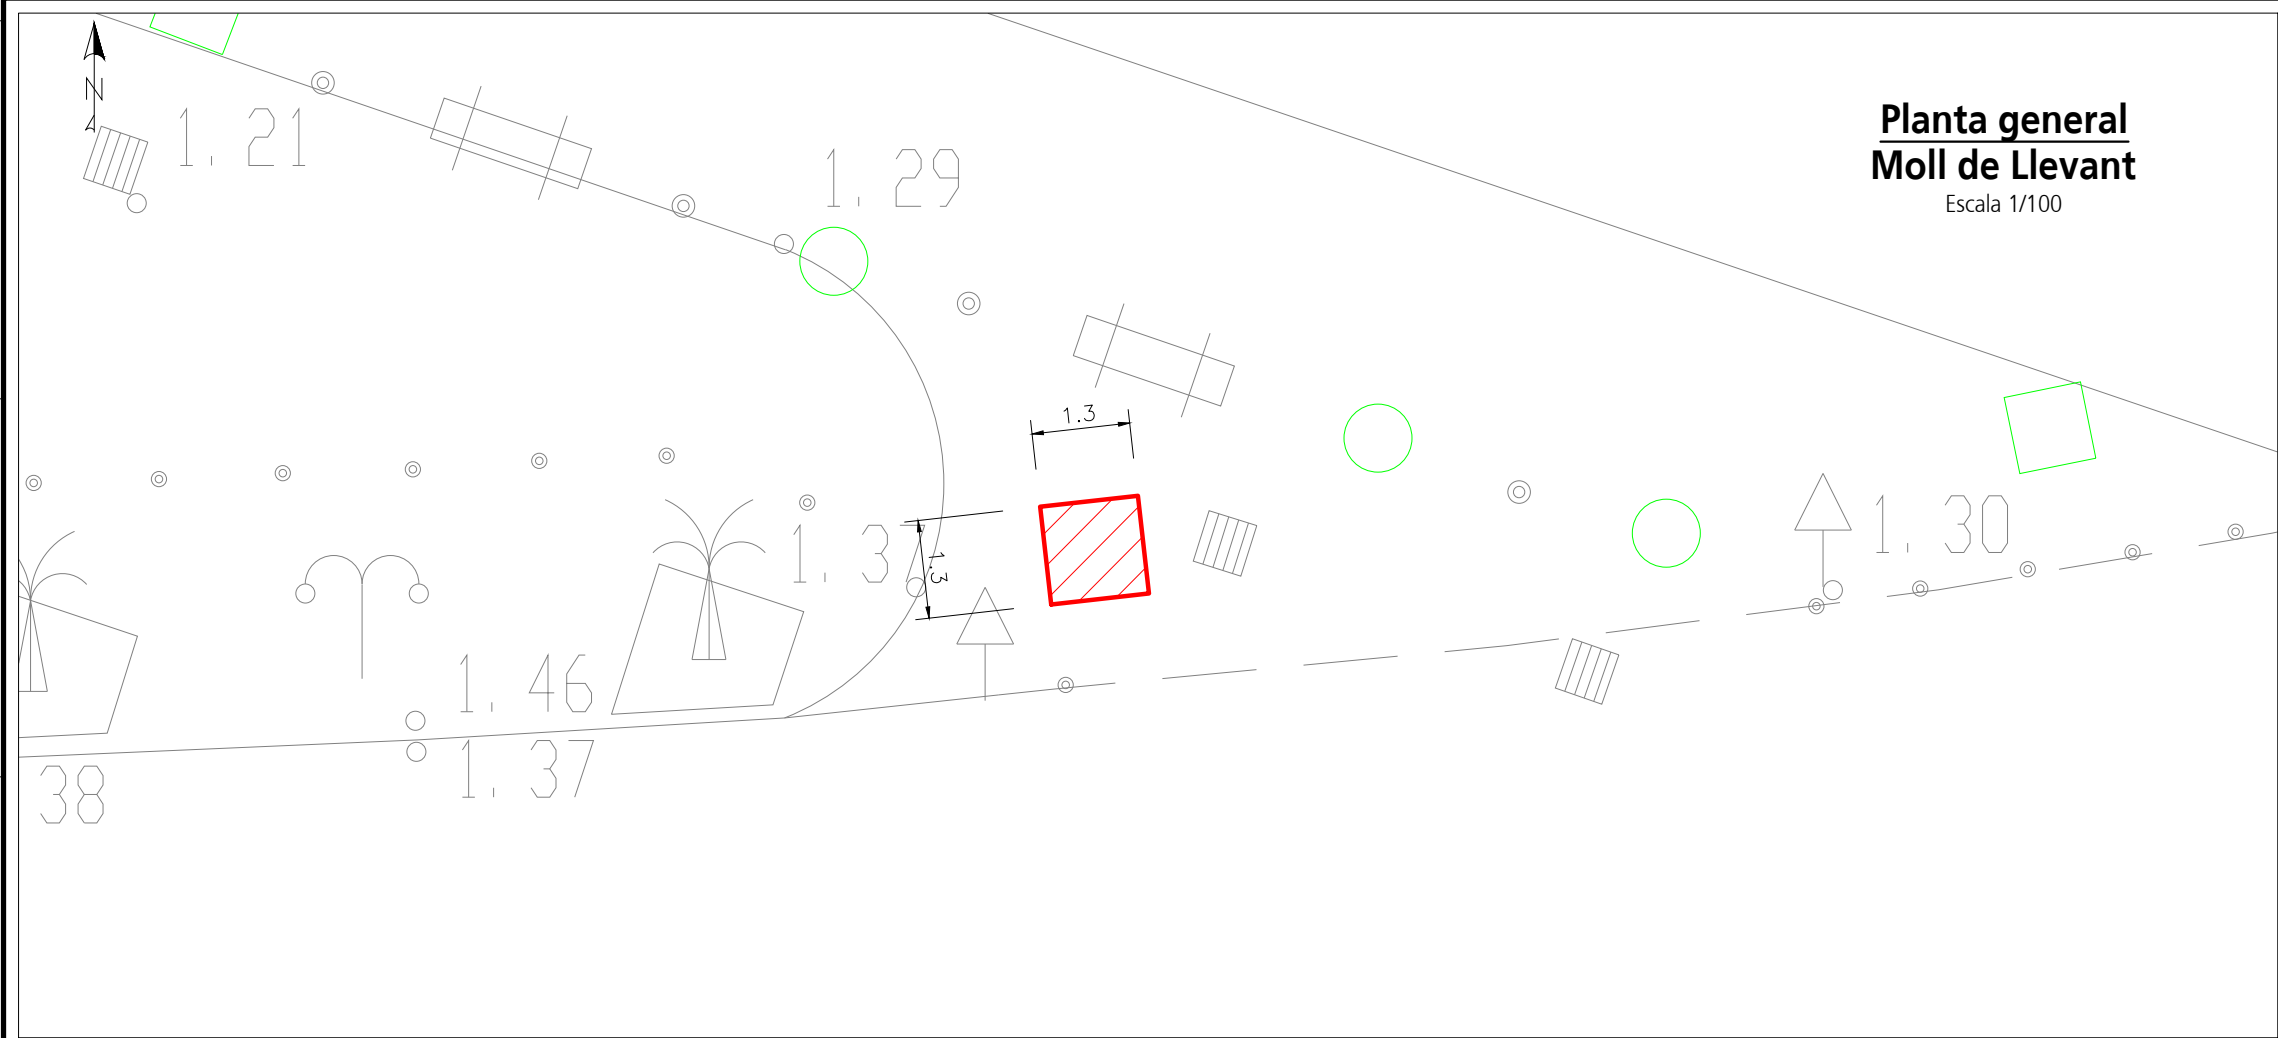

Ports de Balears Autoritat Portuària de Balears	Área de Dominio Público	Leyenda:	En superficie terrestre:	3.4 m²	Leyenda:	Escala:	1/100	A3	Título del plano: Plano de información pública para el otorgamiento en concesión de unas parcelas en las zonas del muelle Comercial y Calasfons del puerto de Maó..
					Zona de influencia. Límite ocupación. Límite de la Zona de Servicio. Límite de la Zona Patrimonial.	Fecha:			
		Total en Dominio Público: 3.4 m²		Expediente:		CC-D-M-0038			