

# PLANTA GENERAL

Escala 1/500




Flota					
Unidades	Amarre	Taller	Eslora (m)	Manga (m)	Superficie (m²)
13	13		6.50	2.50	211.25
65	65		8.00	3.20	1664.00
22	17	5	10.00	3.50	770.00
49	44	5	12.00	4.00	2352.00
5	5		15.00	5.00	375.00
154	144	10			5372.25
Longitud del Muelle incluido en el expediente 280.3 m					

65x25.....13  
 80x32.....65  
 100x35.....22  
 150x50.....5  
 120x40.....49

Los pantalanos, así como los trenes de fondeo de los mismos y los necesarios para el amarre de las embarcaciones, serán instalados por la APB conforme a la distribución recogida en este plano y formaran parte del demanio público entregado al autorizado en el momento del otorgamiento del título.

FLOTA DE AMARRE  
 FLOTA DE TALLER

- LIMITE DE OCUPACIÓN EN ZONA PORTUARIA
- LIMITE DE LA ZONA DE INFLUENCIA
- LIMITE ZONA DE SERVICIO DEL PUERTO
- LIMITE MÁXIMO DE OCUPACIÓN DE LAS EMBARCACIONES AMARRADAS

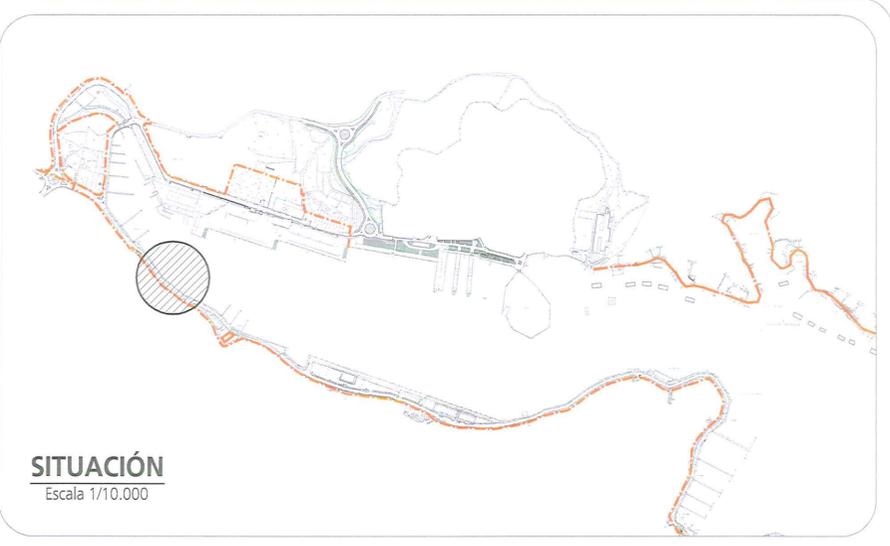

## AUTORIDAD PORTUARIA DE BALEARES

PLIEGO DE BASES PARA EL CONCURSO PÚBLICO PARA LA GESTIÓN DE PUESTOS DE AMARRE Y DE TALLER EN EL MUELLE DE PONIENTE DEL PUERTO DE MAÓ.

EL JEFE DEL DEPARTAMENTO DE EXPLOTACIÓN PORTUARIA  
 ARMANDO PARÍS GONZÁLEZ  
 EL JEFE DEL ÁREA DE GESTIÓN  
 FERNANDO BERENJER REULA  
 Vº Bº EL DIRECTOR  
 JUAN CARLOS PLAZA PLAZA

OCUPACIÓN EN TIERRA: 0 m²	ESPEJO DE AGUA: 12842 m²	SUPERFICIE TOTAL: 12842 m²
ESCALA: 1/500	DIBUJADO POR: J.S.	Nº. REFº EM-746