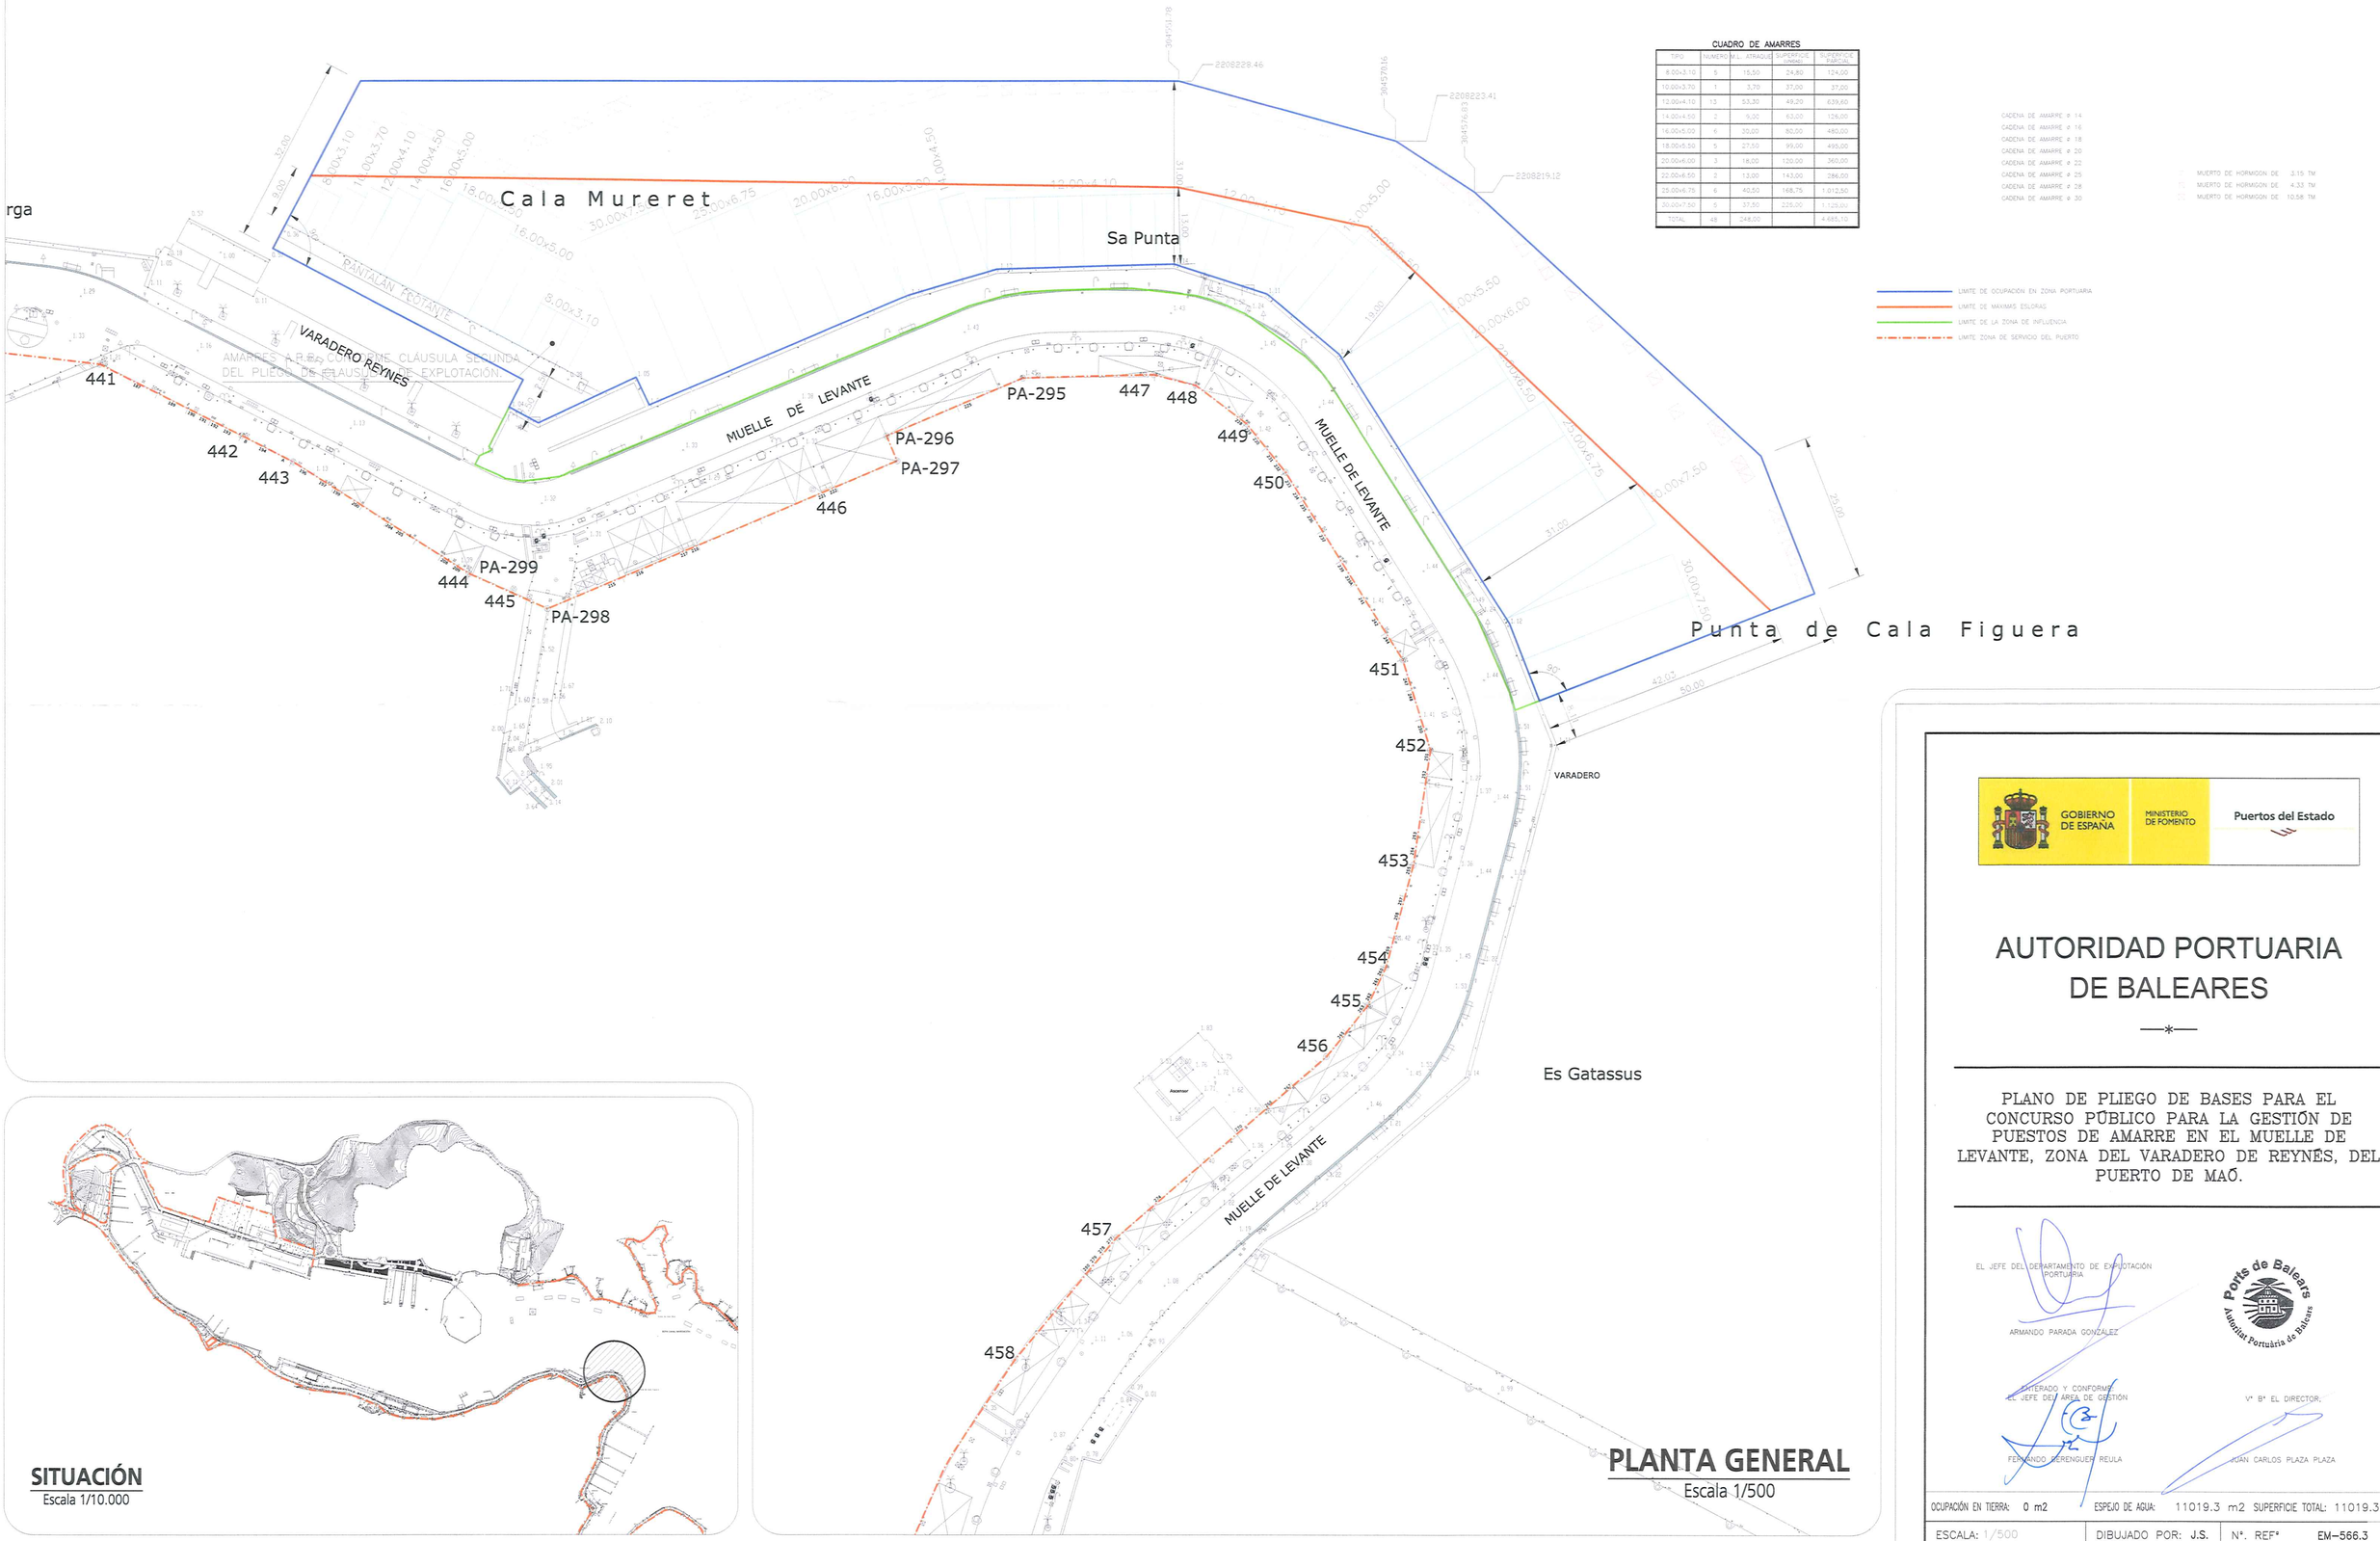

SITUACIÓN
Escala 1/10.000

PLANTA GENERAL
Escala 1/500

GOBIERNO DE ESPAÑA | MINISTERIO DE FOMENTO | Puertos del Estado

AUTORIDAD PORTUARIA DE BALEARES

PLANO DE PLIEGO DE BASES PARA EL CONCURSO PÚBLICO PARA LA GESTIÓN DE PUESTOS DE AMARRE EN EL MUELLE DE LEVANTE, ZONA DEL VARADERO DE REYNÉS, DEL PUERTO DE MAÓ.

EL JEFE DEL DEPARTAMENTO DE EXPLOTACIÓN PORTUARIA
ARMANDO PARADA GONZALEZ

Ports de Balears
Autoritat Portuària de Balears

ENTERADO Y CONFORME
EL JEFE DEL AREA DE GESTIÓN
FERNANDO BERENGUER REULA

Vº Bº EL DIRECTOR:
JUAN CARLOS PLAZA PLAZA

OCUPACIÓN EN TIERRA: 0 m2 | ESPEJO DE AGUA: 11019.3 m2 | SUPERFICIE TOTAL: 11019.3 m2

ESCALA: 1/500 | DIBUJADO POR: J.S. | Nº. REFª EM-566.3

\\cabalears.local\dez\Palma\Delineacio\EXPLOTACION\CONCESIONES\Map\EM\Em-566.3\Plano pliego (r01).dwg