


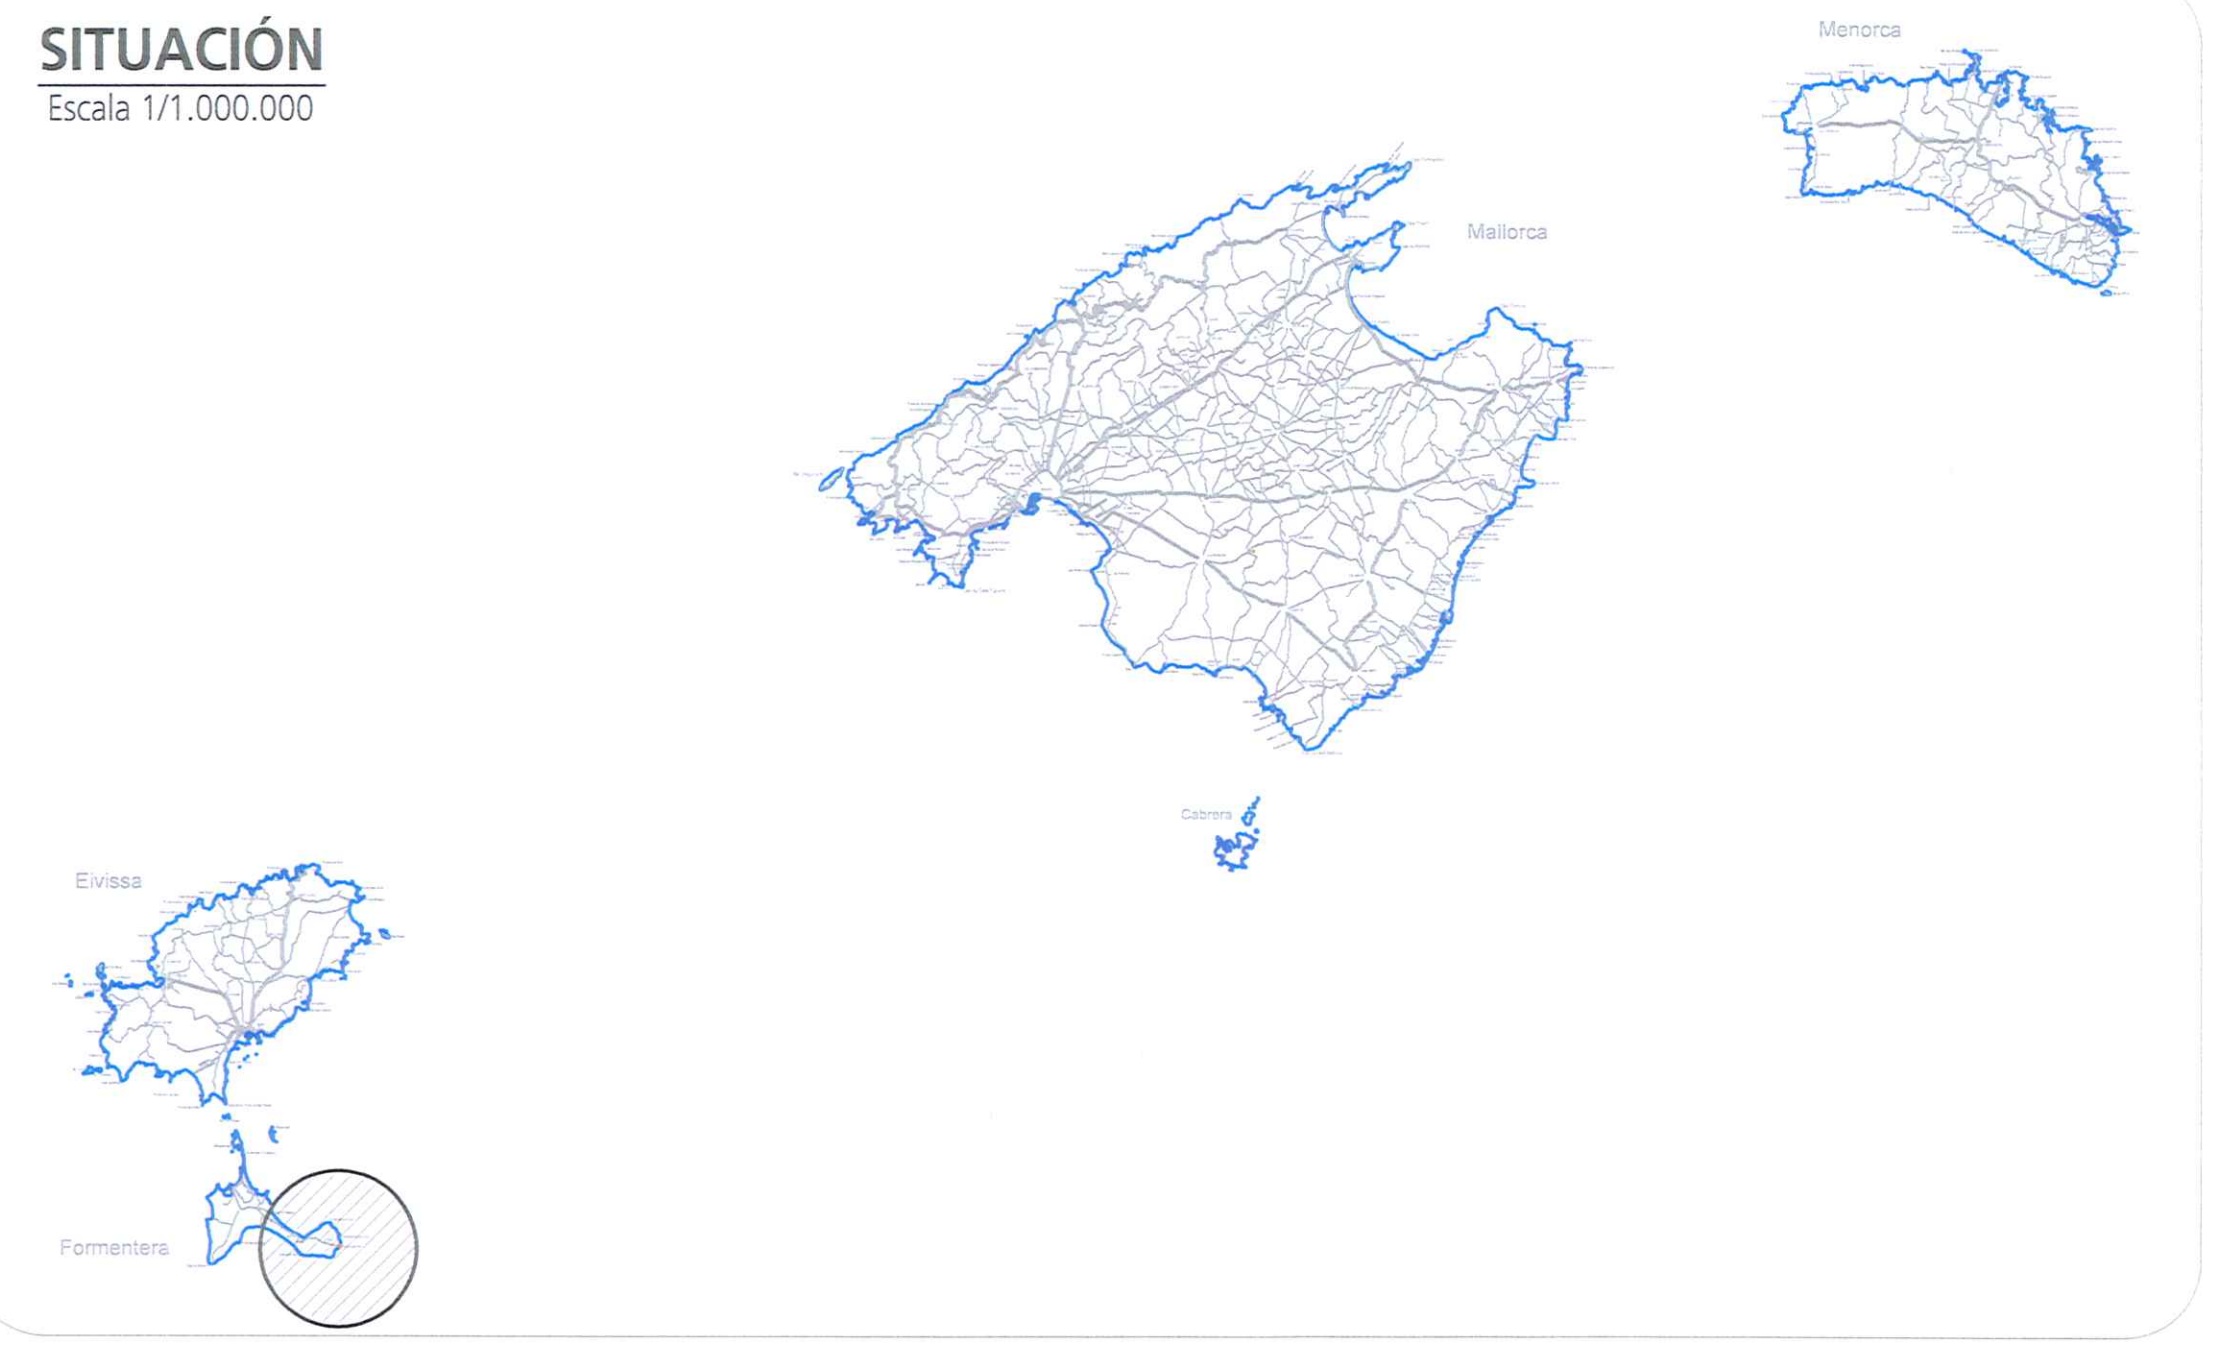

LEYENDA:

- ZONA DE OCUPACIÓN
- ZONA DE INFLUENCIA

SITUACIÓN
Escala 1/1.000.000



PLANTA GENERAL
Escala 1:200



AUTORIDAD PORTUARIA DE BALEARES

Pliego de Bases y Condiciones del concurso público para la explotación, en régimen de concesión administrativa, de Bar-Cafetería-Restaurante en la parcela del Faro de La Mola en la isla de Formentera

EL JEFE DEL DEPARTAMENTO DE EXPLOTACIÓN

 ARMANDO BAYADA GONZÁLEZ

ENTERADO Y CONFORME
 EL JEFE DE ÁREA DE GESTIÓN

 FERNANDO BENOIGNO REULA

 Vº Bº EL DIRECTOR.

 JUAN CARLOS PLAZA PLAZA

OCUPACIÓN EN SUPERFICIE: 755.0 m² OCUPACIÓN EN EDIFICIO: 117.1 m² SUPERFICIE TOTAL: 872.0 m²
 ESCALA: 1:200 DIBUJADO POR: JRG/ML N°. REF* EM-758