

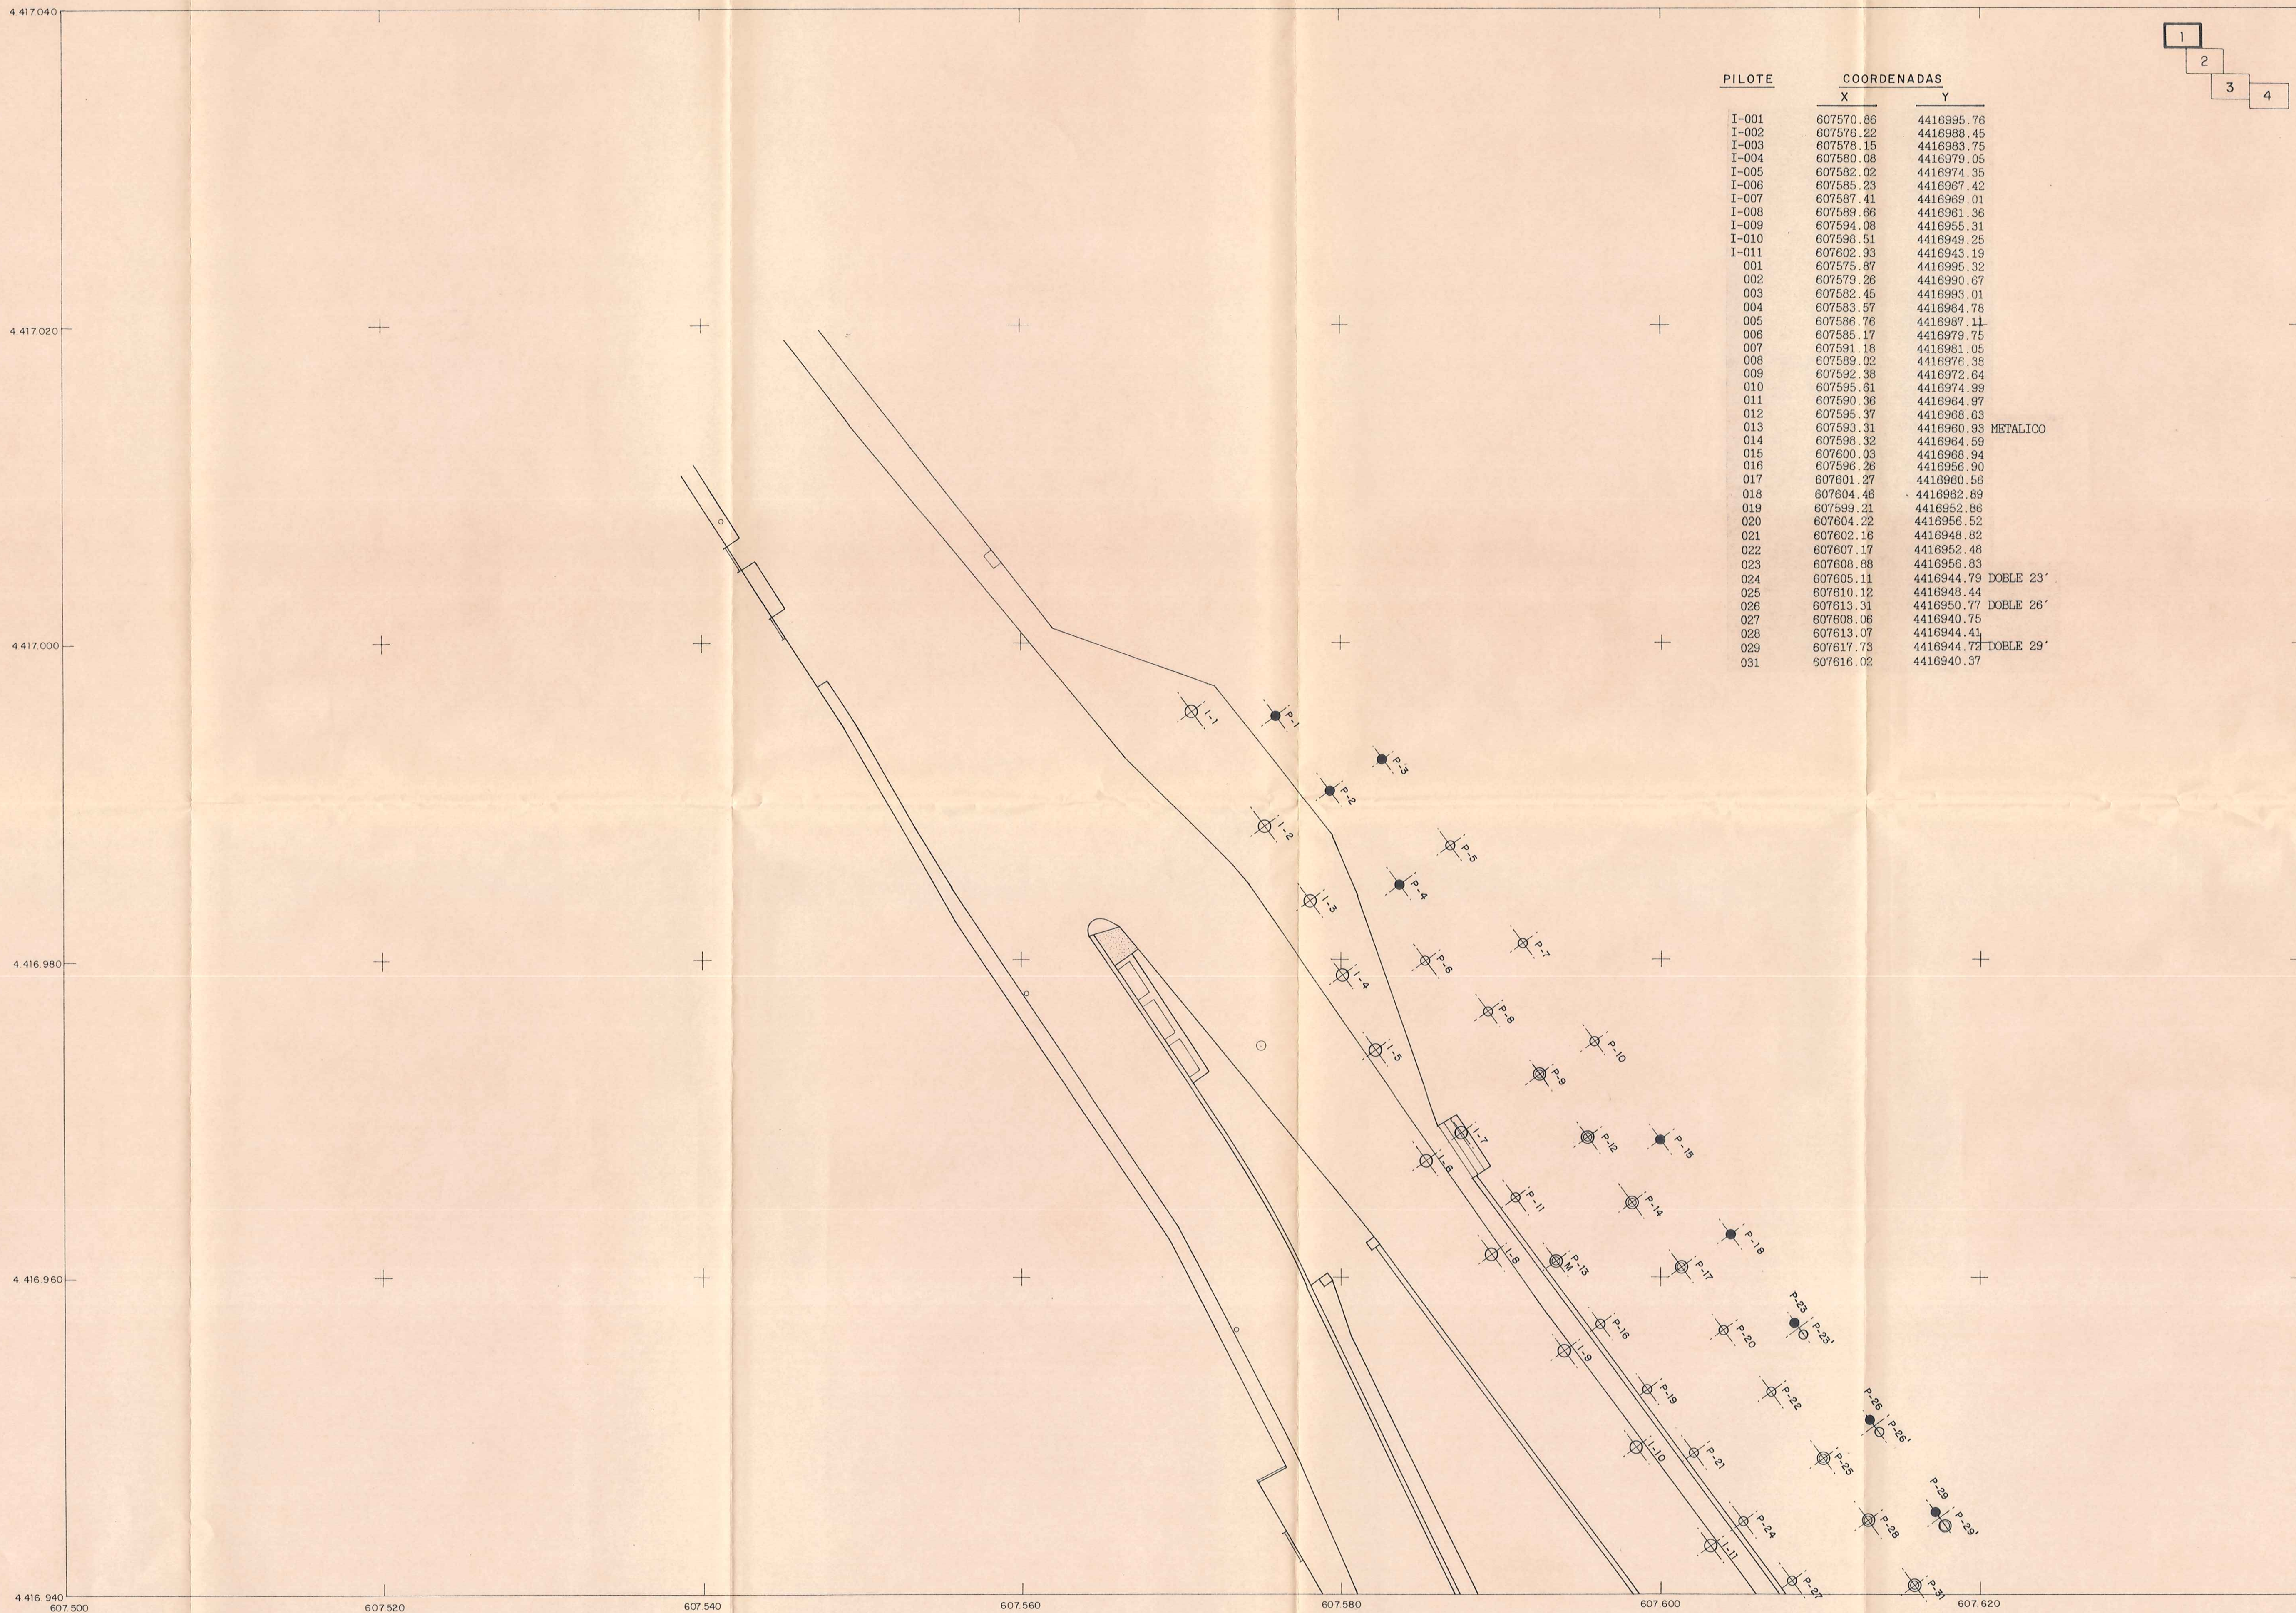
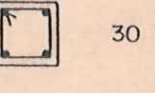
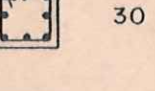


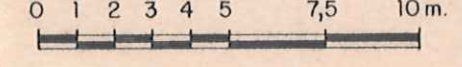

| PILOTE | COORDENADAS |                      |
|--------|-------------|----------------------|
|        | X           | Y                    |
| I-001  | 607570.86   | 4416995.76           |
| I-002  | 607576.22   | 4416988.45           |
| I-003  | 607578.15   | 4416983.75           |
| I-004  | 607580.08   | 4416979.05           |
| I-005  | 607582.02   | 4416974.35           |
| I-006  | 607585.23   | 4416967.42           |
| I-007  | 607587.41   | 4416969.01           |
| I-008  | 607589.66   | 4416961.36           |
| I-009  | 607594.08   | 4416955.31           |
| I-010  | 607596.51   | 4416949.25           |
| I-011  | 607602.33   | 4416943.19           |
| 001    | 607575.37   | 4416995.32           |
| 002    | 607579.26   | 4416990.67           |
| 003    | 607582.45   | 4416993.01           |
| 004    | 607583.57   | 4416984.78           |
| 005    | 607586.76   | 4416987.11           |
| 006    | 607585.17   | 4416979.75           |
| 007    | 607581.18   | 4416981.05           |
| 008    | 607589.02   | 4416976.35           |
| 009    | 607592.33   | 4416972.64           |
| 010    | 607595.61   | 4416974.99           |
| 011    | 607590.36   | 4416964.97           |
| 012    | 607595.37   | 4416968.63           |
| 013    | 607593.31   | 4416960.93 METALICO  |
| 014    | 607598.32   | 4416964.59           |
| 015    | 607600.03   | 4416968.94           |
| 016    | 607596.26   | 4416956.90           |
| 017    | 607601.27   | 4416960.56           |
| 018    | 607604.46   | 4416962.69           |
| 019    | 607599.21   | 4416952.86           |
| 020    | 607604.22   | 4416956.52           |
| 021    | 607602.16   | 4416948.82           |
| 022    | 607607.17   | 4416952.48           |
| 023    | 607608.88   | 4416956.83           |
| 024    | 607605.11   | 4416944.79 DOBLE 23' |
| 025    | 607610.12   | 4416948.44           |
| 026    | 607613.31   | 4416950.77 DOBLE 26' |
| 027    | 607608.06   | 4416940.75           |
| 028    | 607613.07   | 4416944.41           |
| 029    | 607617.73   | 4416944.73 DOBLE 29' |
| 031    | 607616.02   | 4416940.37           |

| TIPOS DE PILOTES |   |
|------------------|---|
| PREFABRICADOS    |  30 x 30 4 Ø 20 C Ø 6 A 20   |
| PREFABRICADOS    |  30 x 30 4 Ø 25 C Ø 8 A 20   |
| PREFABRICADOS    |  30 x 30 8 Ø 25 C Ø 8 A 20   |
| METALICOS        |  HEB - 300   |
| IN SITU          |  Ø 60 6 Ø 12 C Ø 6 A 20 (PARA L < 9 M )<br>6 Ø 16 C Ø 6 A 20 (9,5 < L < 10,5 )<br>6 Ø 20 C Ø 6 A 20 (11 < L < 12 M )<br>8 Ø 20 C Ø 6 A 20 (L > 12 M ) |

|   |                                                                             |   |                                                                                            |
|---|-----------------------------------------------------------------------------|---|--------------------------------------------------------------------------------------------|
| <b>MOPT</b><br>Ministerio de Obras Públicas y Transportes   |                                                                             | <b>DIRECCION GENERAL DE PUERTOS</b>                                                                  |                                                                                            |
|   |                                                                             | JUNTA DE LOS PUERTOS DEL ESTADO EN BALEARES                                                          |                                                                                            |
| TITULO:<br>PROYECTO DE LIQUIDACIÓN DE LAS OBRAS CORRESPONDIENTES<br>AL PROYECTO DE "PRIMER MODIFICADO DEL PROYECTO DE<br>ACONDICIONAMIENTO DE DOS TRAMOS DE LOS MUELLES DE<br>RIBERA EN EL PUERTO DE MAIÒN". |                                                                             | SUSTITUYE A:<br><br>SUSTITUIDO POR:<br><br>INGENIERO DE CAMINOS AUTOR DEL<br>PROYECTO DE LIQUIDACIÓN |                                                                                            |
| PLANO Nº:<br><b>2</b>   | DENOMINACIÓN DEL PLANO:<br><b>PLANTA DE PILOTES<br/>S'HORT NOU - ZONA 1</b> | FECHA:<br><b>18 de JUNIO de 1.992</b>                                                                |                                                                                            |
| HOJA Nº:<br><b>1</b>   | ESCALAS:<br><b>1 : 200</b>                                                  |   | CONFORME:<br>EL CONTRATISTA<br><b>HUARTE, S. A.</b><br>P.A.<br><b>RAFAEL CAMPOS RIVERA</b> |
| ESCALAS GRAFICAS:<br>                                                                                                   |                                                                             | VO. BO. INGENIERO DIRECTOR DEL<br>PUERTO                                                             |                                                                                            |

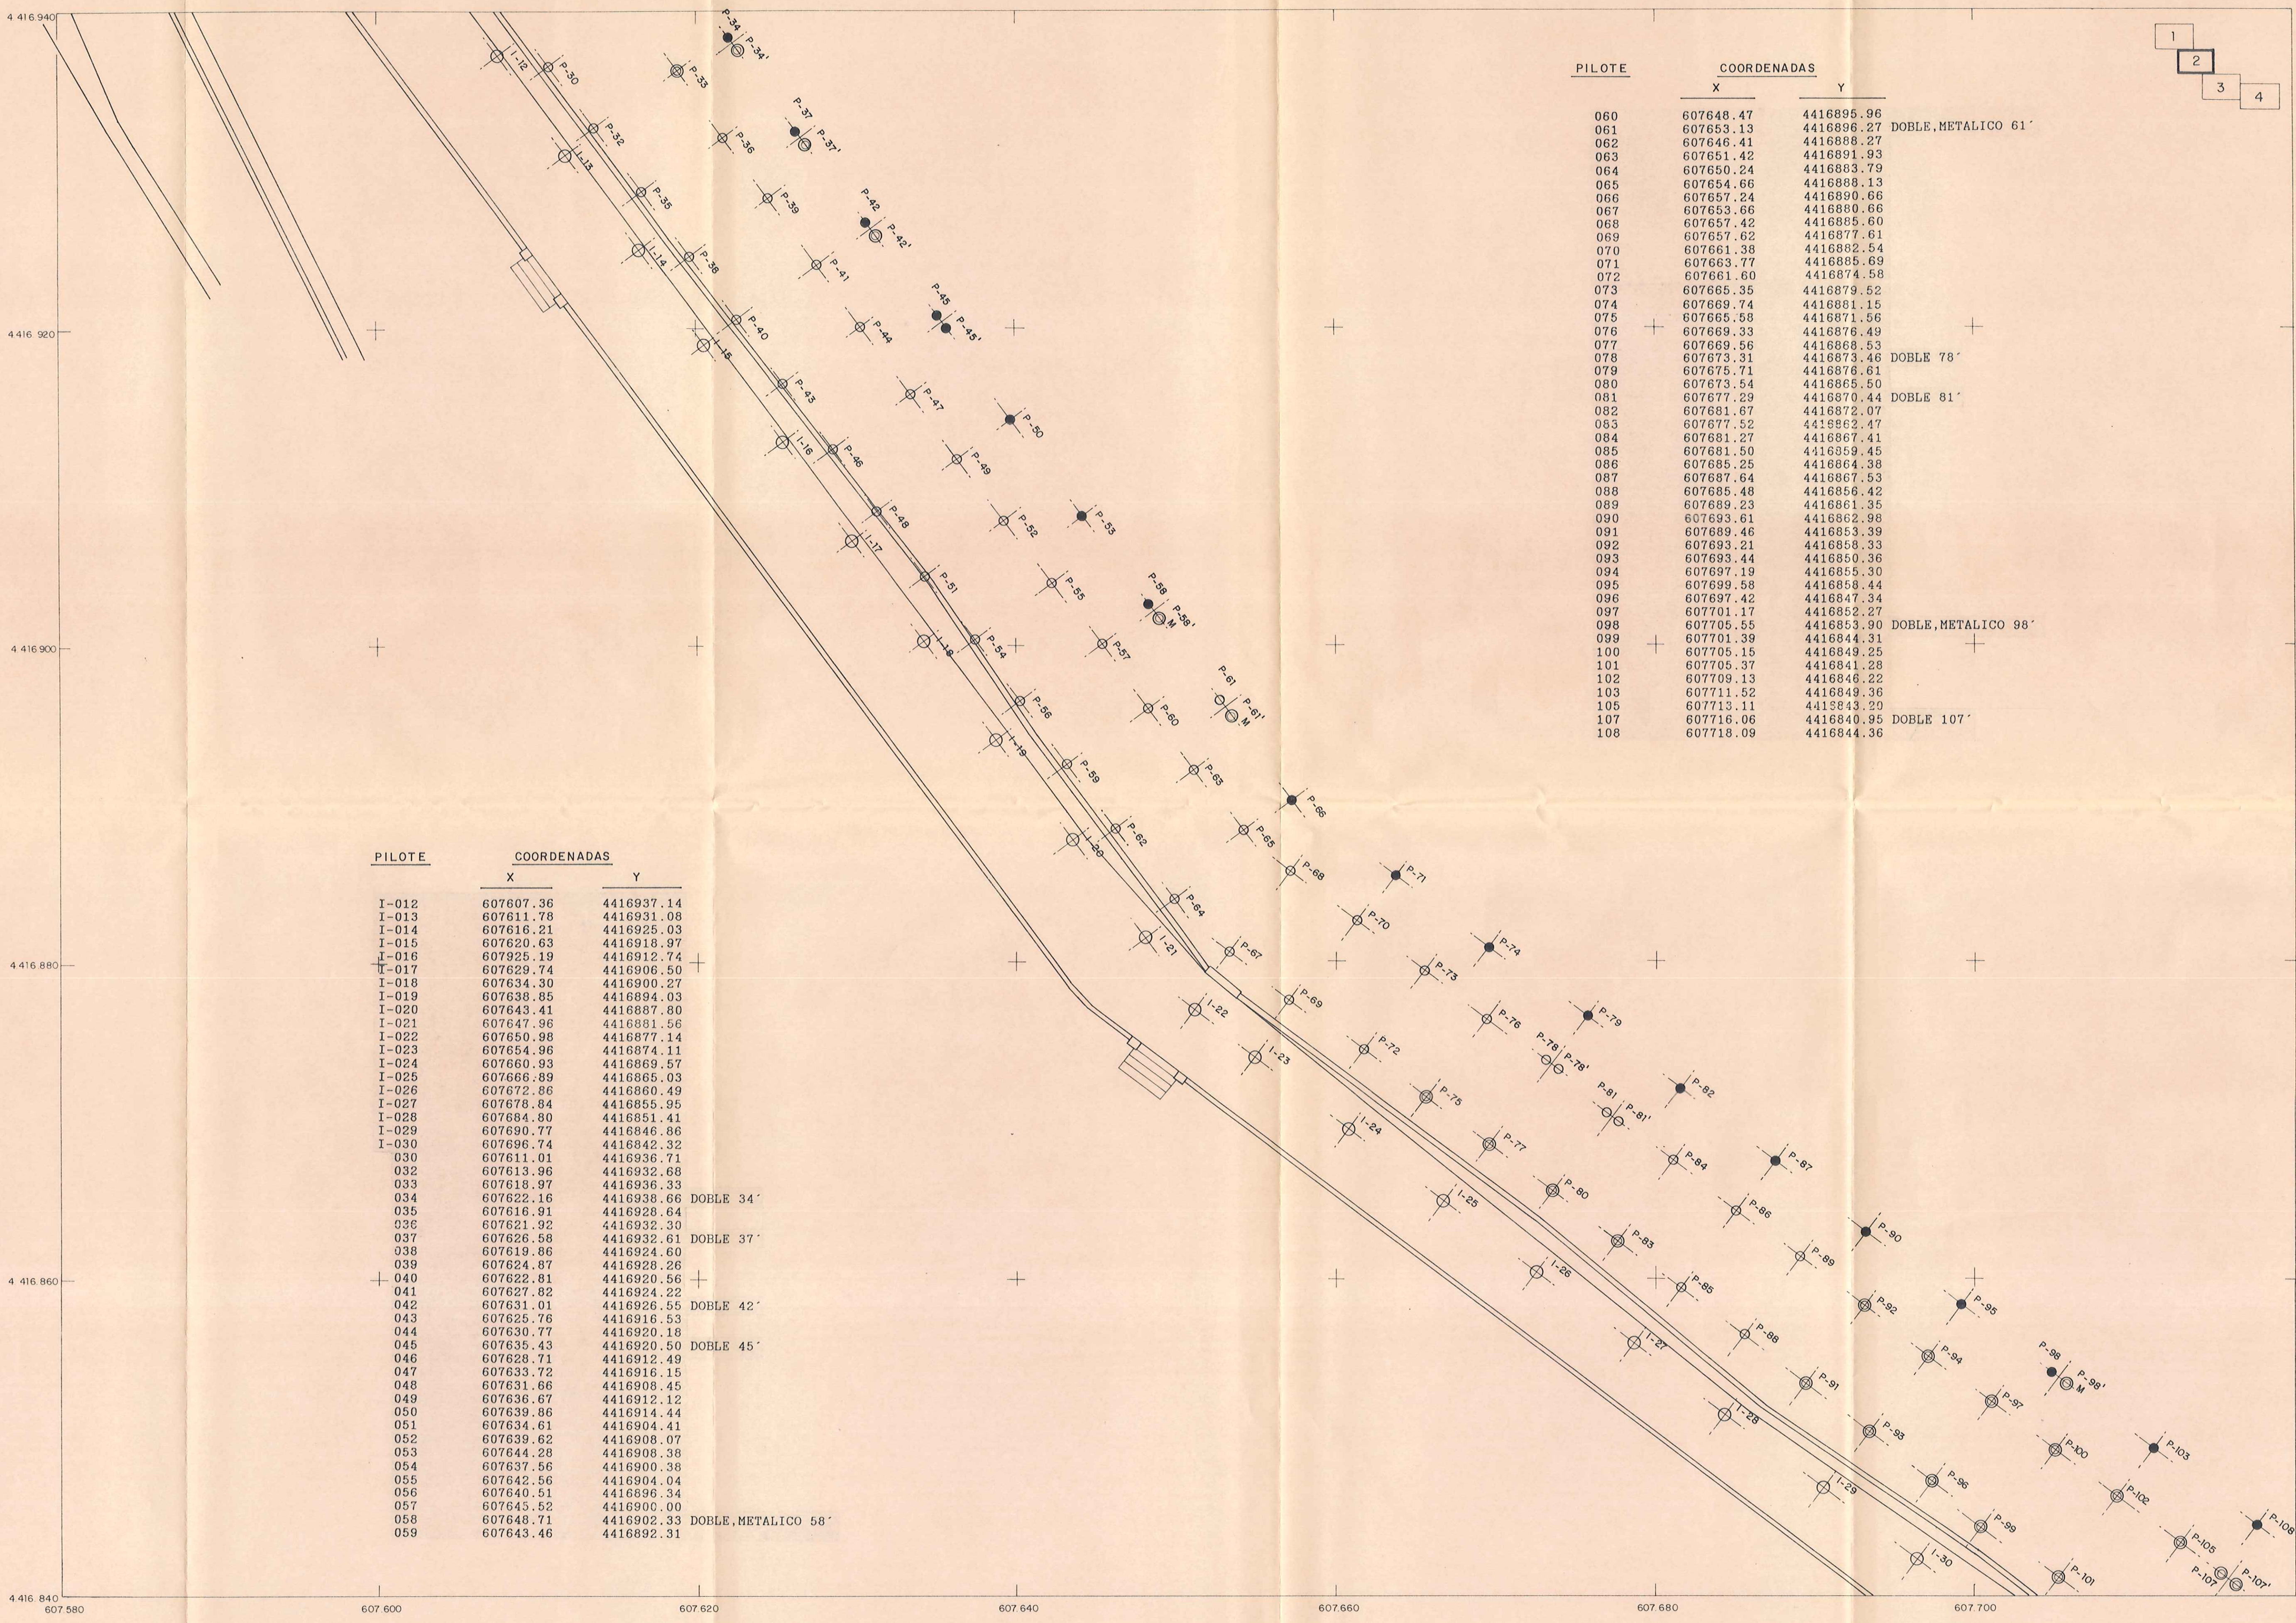

| PILOTE | COORDENADAS |                               |
|--------|-------------|-------------------------------|
|        | X           | Y                             |
| I-012  | 607607.36   | 4416937.14                    |
| I-013  | 607611.78   | 4416931.08                    |
| I-014  | 607616.21   | 4416925.03                    |
| I-015  | 607620.63   | 4416918.97                    |
| I-016  | 607925.19   | 4416912.74                    |
| I-017  | 607629.74   | 4416906.50                    |
| I-018  | 607634.30   | 4416900.27                    |
| I-019  | 607638.85   | 4416894.03                    |
| I-020  | 607643.41   | 4416887.80                    |
| I-021  | 607647.96   | 4416881.56                    |
| I-022  | 607650.98   | 4416877.14                    |
| I-023  | 607654.96   | 4416874.11                    |
| I-024  | 607660.93   | 4416869.57                    |
| I-025  | 607666.89   | 4416865.03                    |
| I-026  | 607672.86   | 4416860.49                    |
| I-027  | 607678.84   | 4416855.95                    |
| I-028  | 607684.80   | 4416851.41                    |
| I-029  | 607690.77   | 4416846.86                    |
| I-030  | 607696.74   | 4416842.32                    |
| 030    | 607611.01   | 4416936.71                    |
| 032    | 607613.96   | 4416932.68                    |
| 033    | 607619.97   | 4416936.33                    |
| 034    | 607622.16   | 4416938.66 DOBLE 34'          |
| 035    | 607616.91   | 4416928.64                    |
| 036    | 607621.92   | 4416932.30                    |
| 037    | 607626.58   | 4416932.61 DOBLE 37'          |
| 038    | 607619.86   | 4416924.60                    |
| 039    | 607624.87   | 4416928.28                    |
| 040    | 607622.81   | 4416920.56                    |
| 041    | 607627.82   | 4416924.22                    |
| 042    | 607631.01   | 4416926.55 DOBLE 42'          |
| 043    | 607625.76   | 4416916.53                    |
| 044    | 607630.77   | 4416920.18                    |
| 045    | 607635.43   | 4416920.50 DOBLE 45'          |
| 046    | 607628.71   | 4416912.49                    |
| 047    | 607633.72   | 4416916.15                    |
| 048    | 607631.66   | 4416908.45                    |
| 049    | 607636.67   | 4416912.12                    |
| 050    | 607639.86   | 4416914.44                    |
| 051    | 607634.61   | 4416904.41                    |
| 052    | 607639.62   | 4416908.07                    |
| 053    | 607644.28   | 4416908.38                    |
| 054    | 607637.56   | 4416900.38                    |
| 055    | 607642.56   | 4416904.04                    |
| 056    | 607640.51   | 4416896.34                    |
| 057    | 607645.52   | 4416900.00                    |
| 058    | 607648.71   | 4416902.33 DOBLE,METALICO 58' |
| 059    | 607643.46   | 4416892.31                    |

| PILOTE | COORDENADAS |                               |
|--------|-------------|-------------------------------|
|        | X           | Y                             |
| 060    | 607648.47   | 4416895.96                    |
| 061    | 607653.13   | 4416896.27 DOBLE,METALICO 61' |
| 062    | 607646.41   | 4416888.27                    |
| 063    | 607651.42   | 4416891.93                    |
| 064    | 607650.24   | 4416883.79                    |
| 065    | 607654.66   | 4416888.13                    |
| 066    | 607657.24   | 4416890.66                    |
| 067    | 607653.66   | 4416880.66                    |
| 068    | 607657.42   | 4416895.60                    |
| 069    | 607657.62   | 4416877.61                    |
| 070    | 607661.38   | 4416882.54                    |
| 071    | 607663.77   | 4416885.69                    |
| 072    | 607661.60   | 4416874.58                    |
| 073    | 607665.35   | 4416879.52                    |
| 074    | 607669.74   | 4416881.15                    |
| 075    | 607665.58   | 4416871.56                    |
| 076    | 607669.33   | 4416876.49                    |
| 077    | 607669.56   | 4416868.53                    |
| 078    | 607673.31   | 4416873.46 DOBLE 78'          |
| 079    | 607675.71   | 4416876.61                    |
| 080    | 607673.54   | 4416865.50                    |
| 081    | 607677.29   | 4416870.44 DOBLE 81'          |
| 082    | 607681.67   | 4416872.07                    |
| 083    | 607677.52   | 4416862.47                    |
| 084    | 607681.27   | 4416867.41                    |
| 085    | 607681.50   | 4416859.45                    |
| 086    | 607685.25   | 4416864.38                    |
| 087    | 607687.64   | 4416867.53                    |
| 088    | 607685.48   | 4416856.42                    |
| 089    | 607689.23   | 4416861.35                    |
| 090    | 607693.61   | 4416862.98                    |
| 091    | 607689.46   | 4416853.39                    |
| 092    | 607693.21   | 4416858.33                    |
| 093    | 607693.44   | 4416850.36                    |
| 094    | 607697.19   | 4416855.30                    |
| 095    | 607699.58   | 4416858.44                    |
| 096    | 607697.42   | 4416847.34                    |
| 097    | 607701.17   | 4416852.27                    |
| 098    | 607705.55   | 4416853.90 DOBLE,METALICO 98' |
| 099    | 607701.39   | 4416844.31                    |
| 100    | 607705.15   | 4416849.25                    |
| 101    | 607705.37   | 4416841.28                    |
| 102    | 607709.13   | 4416846.22                    |
| 103    | 607711.52   | 4416849.36                    |
| 105    | 607713.11   | 4416843.20                    |
| 107    | 607716.06   | 4416840.95 DOBLE 107'         |
| 108    | 607718.09   | 4416844.36                    |

TIPOS DE PILOTES

PREFABRICADOS

30 x 30 4 Ø 20 C Ø 6 A 20

PREFABRICADOS

30 x 30 4 Ø 25 C Ø 8 A 20

PREFABRICADOS

30 x 30 8 Ø 25 C Ø 8 A 20

METALICOS

HEB - 300

IN SITU

Ø 60 6 Ø 12 C Ø 6 A 20 (PARA L < 9 M )  
6 Ø 16 C Ø 6 A 20 (9,5 < L < 10,5 )  
6 Ø 20 C Ø 6 A 20 (11 < L < 12 M )  
8 Ø 20 C Ø 6 A 20 (L > 12 M )

DIRECCION GENERAL DE PUERTOS

Ministerio de Obras Públicas y Transportes

JUNTA DE LOS PUERTOS DEL ESTADO EN BALEARES

TITULO:  
PROYECTO DE LIQUIDACIÓN DE LAS OBRAS CORRESPONDIENTES  
AL PROYECTO DE "PRIMER MODIFICADO DEL PROYECTO DE  
ACONDICIONAMIENTO DE DOS TRAMOS DE LOS MUELLES DE  
RIBERA EN EL PUERTO DE MAHÓN".

SUSTITUYE A:  
  
SUSTITUYE POR:  
  
INGENIERO DE CARINOS AUTOR DEL  
PROYECTO DE LIQUIDACION

PLANO Nº:  
2

DENOMINACION DEL PLANO:  
PLANTA DE PILOTES  
S'HORT NOU - ZONA 2

INGENIERO DE CARINOS AUTOR DEL  
PROYECTO DE LIQUIDACION

HOJA Nº:  
2


FECHA:  
18 de JUNIO de 1.992

ESCALAS:  
1 : 200

ESCALAS GRAFICAS:  
0 1 2 3 4 5 7,5 10m

CONFORME:  
EL CONTRATISTA  
HUARTA, S. A.  
P.A.  
Fdo: RAFAEL GARCIA BARRA


VP. SR. INGENIERO DIRECTOR DEL  
PUERTO

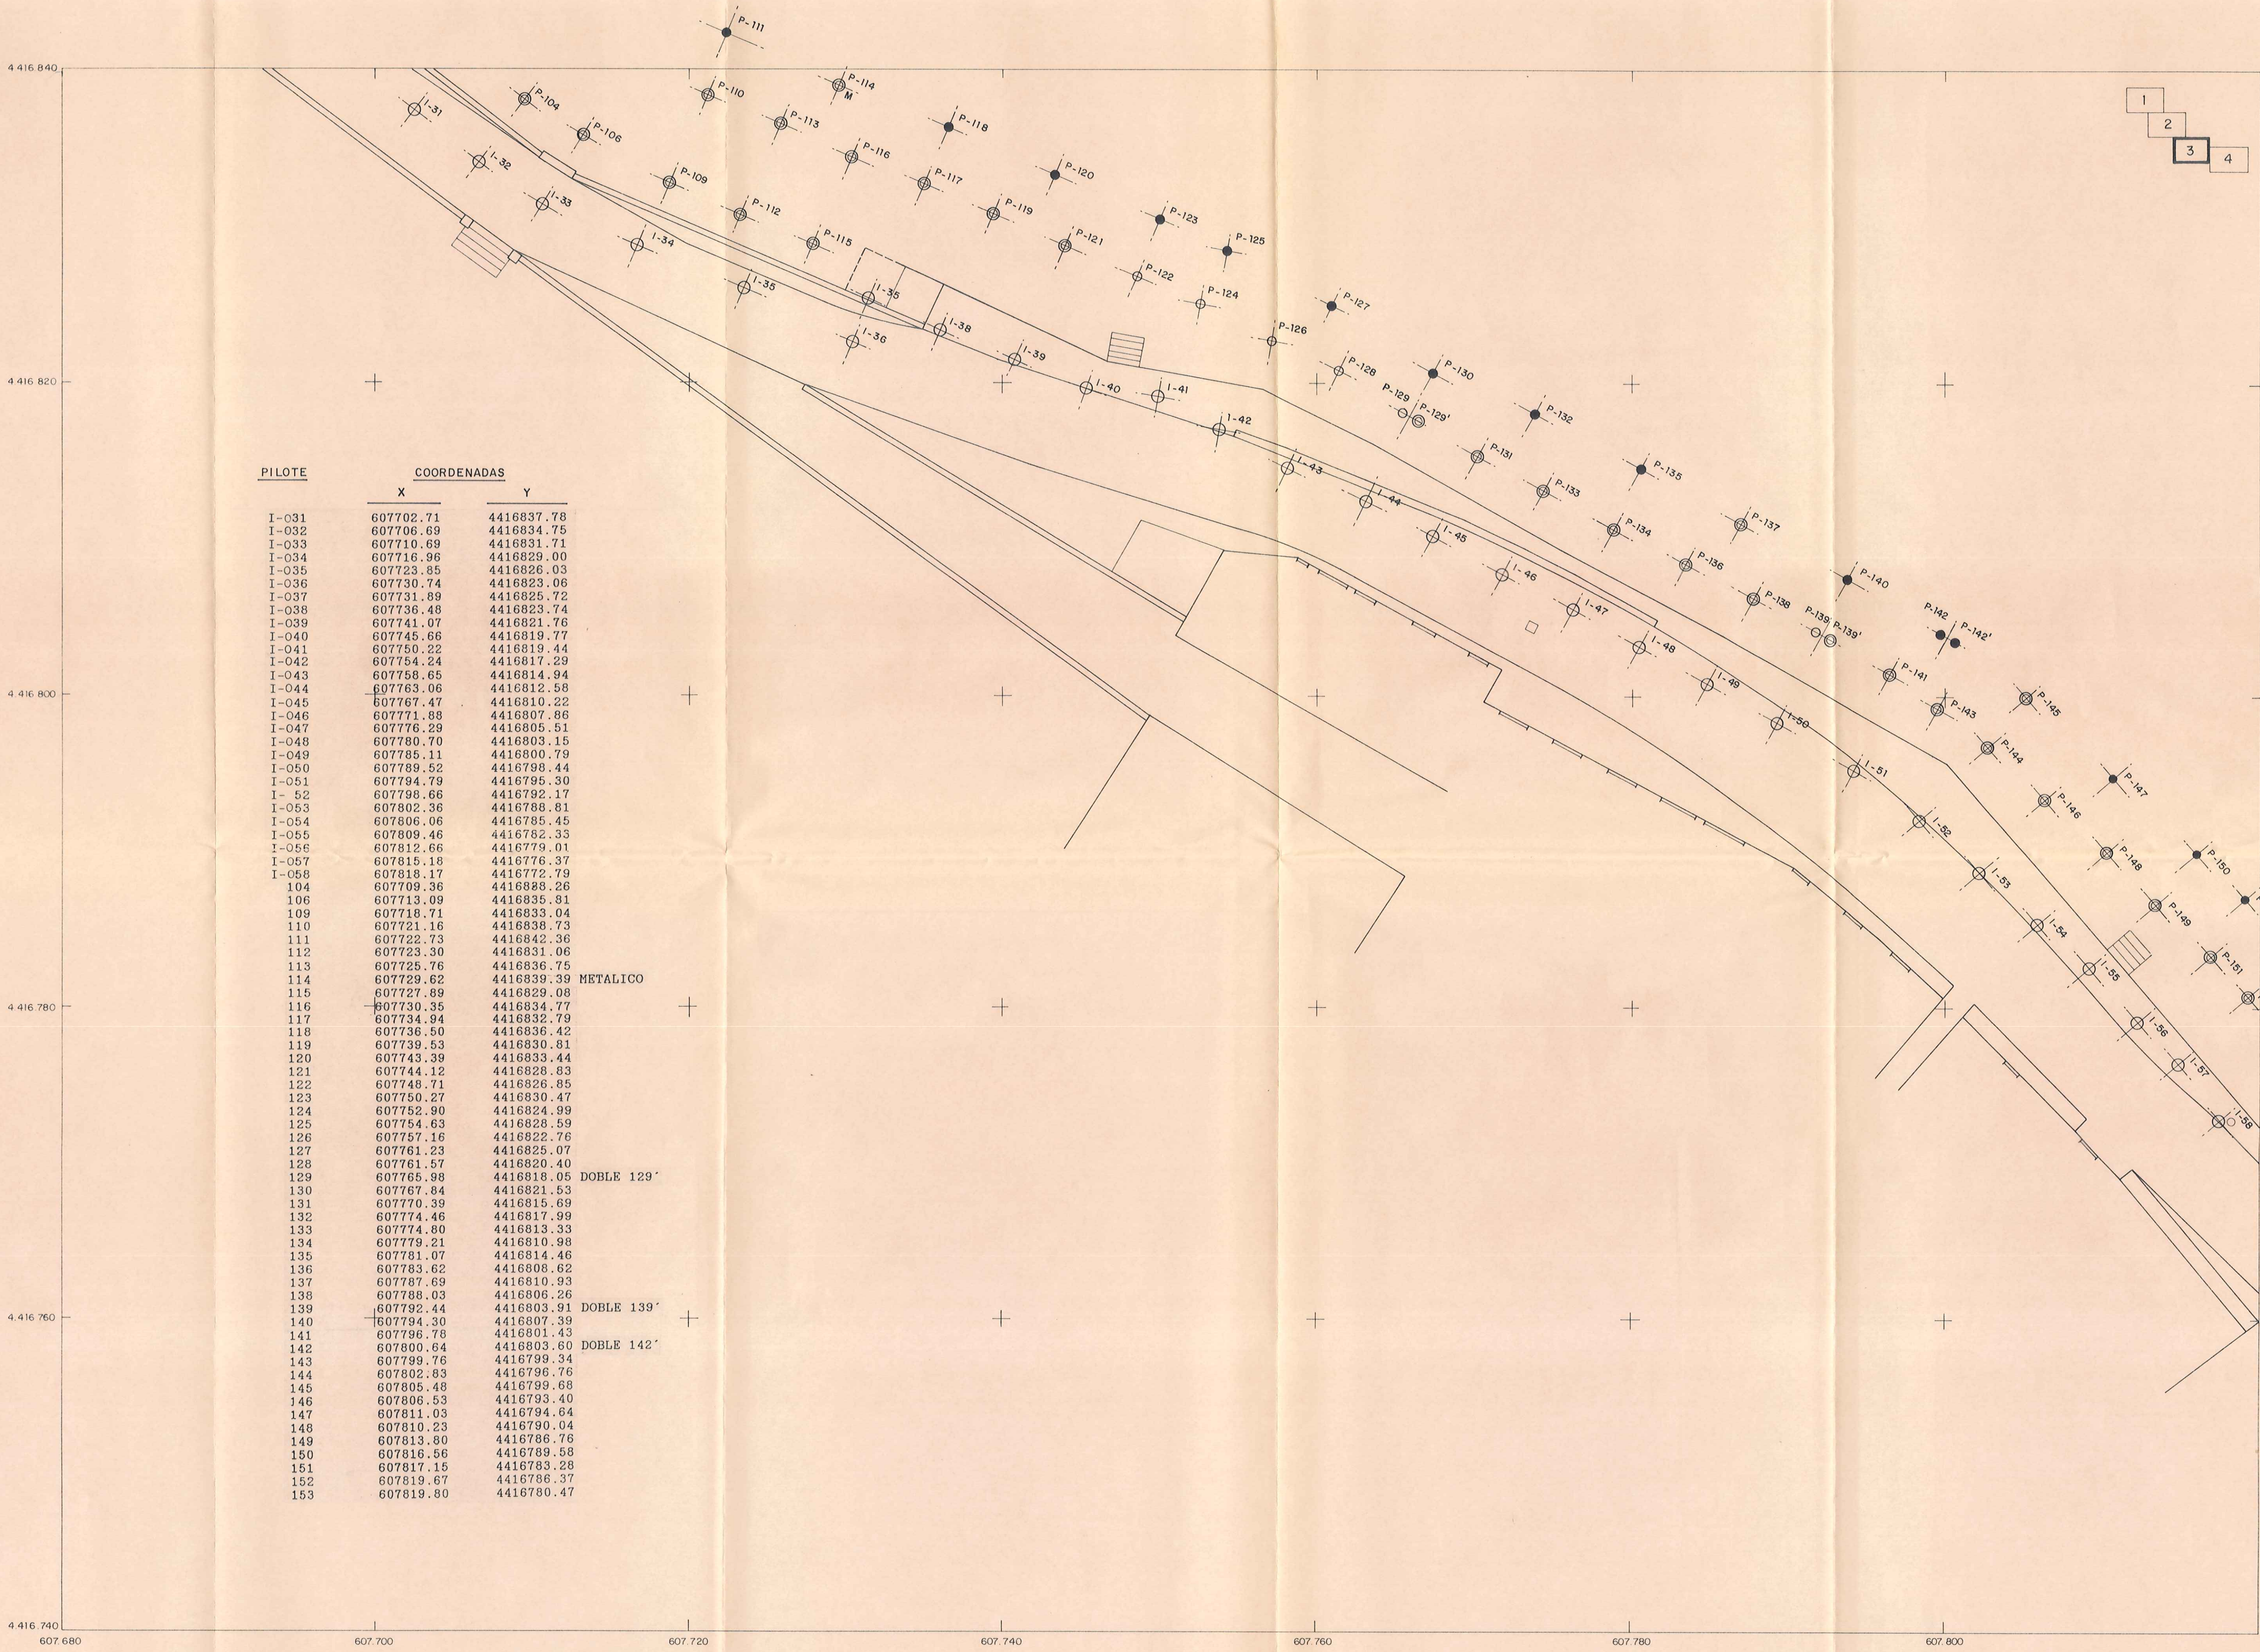

| PILOTE | COORDENADAS |                       |
|--------|-------------|-----------------------|
|        | X           | Y                     |
| I-031  | 607702.71   | 4416837.78            |
| I-032  | 607706.69   | 4416834.75            |
| I-033  | 607710.69   | 4416831.71            |
| I-034  | 607715.96   | 4416829.00            |
| I-035  | 607723.85   | 4416826.03            |
| I-036  | 607730.74   | 4416823.06            |
| I-037  | 607731.89   | 4416825.72            |
| I-038  | 607736.48   | 4416823.74            |
| I-039  | 607741.07   | 4416821.76            |
| I-040  | 607745.66   | 4416819.77            |
| I-041  | 607750.22   | 4416819.44            |
| I-042  | 607754.24   | 4416817.29            |
| I-043  | 607758.65   | 4416814.94            |
| I-044  | 607763.06   | 4416812.58            |
| I-045  | 607767.47   | 4416810.22            |
| I-046  | 607771.88   | 4416807.86            |
| I-047  | 607776.29   | 4416805.51            |
| I-048  | 607780.70   | 4416803.15            |
| I-049  | 607785.11   | 4416800.79            |
| I-050  | 607789.52   | 4416798.44            |
| I-051  | 607794.79   | 4416795.30            |
| I- 52  | 607798.66   | 4416792.17            |
| I-053  | 607802.36   | 4416788.81            |
| I-054  | 607806.06   | 4416785.45            |
| I-055  | 607809.46   | 4416782.33            |
| I-056  | 607812.66   | 4416779.01            |
| I-057  | 607815.18   | 4416776.37            |
| I-058  | 607818.17   | 4416772.79            |
| 104    | 607709.36   | 4416888.26            |
| 106    | 607713.09   | 4416835.81            |
| 109    | 607718.71   | 4416833.04            |
| 110    | 607721.16   | 4416838.73            |
| 111    | 607722.73   | 4416842.36            |
| 112    | 607723.30   | 4416831.06            |
| 113    | 607725.76   | 4416836.75            |
| 114    | 607729.62   | 4416839.39 METALICO   |
| 115    | 607727.89   | 4416829.08            |
| 116    | 607730.35   | 4416834.77            |
| 117    | 607734.84   | 4416832.79            |
| 118    | 607736.50   | 4416836.42            |
| 119    | 607739.53   | 4416830.81            |
| 120    | 607743.39   | 4416833.44            |
| 121    | 607744.12   | 4416828.83            |
| 122    | 607748.71   | 4416826.85            |
| 123    | 607750.27   | 4416830.47            |
| 124    | 607752.90   | 4416824.99            |
| 125    | 607754.63   | 4416828.59            |
| 126    | 607757.16   | 4416822.76            |
| 127    | 607761.23   | 4416825.07            |
| 128    | 607761.57   | 4416820.40            |
| 129    | 607765.98   | 4416818.05 DOBLE 129' |
| 130    | 607767.84   | 4416821.53            |
| 131    | 607770.39   | 4416815.69            |
| 132    | 607774.46   | 4416817.99            |
| 133    | 607774.80   | 4416813.33            |
| 134    | 607779.21   | 4416810.98            |
| 135    | 607781.07   | 4416814.46            |
| 136    | 607783.62   | 4416808.62            |
| 137    | 607787.69   | 4416810.93            |
| 138    | 607788.03   | 4416806.26            |
| 139    | 607792.44   | 4416803.91 DOBLE 139' |
| 140    | 607794.30   | 4416807.39            |
| 141    | 607796.78   | 4416801.43 DOBLE 142' |
| 142    | 607800.64   | 4416803.60            |
| 143    | 607799.76   | 4416799.34            |
| 144    | 607802.83   | 4416796.76            |
| 145    | 607805.48   | 4416799.68            |
| 146    | 607806.53   | 4416793.40            |
| 147    | 607811.03   | 4416794.64            |
| 148    | 607810.23   | 4416790.04            |
| 149    | 607813.80   | 4416786.76            |
| 150    | 607816.56   | 4416789.58            |
| 151    | 607817.15   | 4416783.28            |
| 152    | 607819.67   | 4416786.37            |
| 153    | 607819.80   | 4416780.47            |

| TIPOS DE PILOTES |  |           |   |
|------------------|--|-----------|---|
| PREFABRICADOS    |  | 30 x 30   | 4 Ø 20 C Ø 6 A 20   |
| PREFABRICADOS    |  | 30 x 30   | 4 Ø 25 C Ø 8 A 20   |
| PREFABRICADOS    |  | 30 x 30   | 8 Ø 25 C Ø 8 A 20   |
| METALICOS        |  | HEB - 300 |   |
| IN SITU          |  | Ø 60      | 6 Ø 12 C Ø 6 A 20 (PARA L < 9 M )<br>6 Ø 16 C Ø 6 A 20 (9,5 < L < 10,5 )<br>6 Ø 20 C Ø 6 A 20 (11 < L < 12 M )<br>8 Ø 20 C Ø 6 A 20 ( L > 12 M ) |

|   |                                                                          |   |  |
|---|--------------------------------------------------------------------------|---|--|
| <b>MOPT</b><br>Ministerio de Obras Públicas y Transportes   |                                                                          | <b>DIRECCION GENERAL DE PUERTOS</b>                                                                 |  |
|   |                                                                          | <b>JUNTA DE LOS PUERTOS DEL ESTADO EN BALEARES</b>                                                  |  |
| TITULO:<br>PROYECTO DE LIQUIDACIÓN DE LAS OBRAS CORRESPONDIENTES<br>AL PROYECTO DE "PRIMER MODIFICADO DEL PROYECTO DE<br>ACONDICIONAMIENTO DE DOS TRAMOS DE LOS MUELLES DE<br>RIBERA EN EL PUERTO DE MAJÓN". |                                                                          | SUSTITUYE A:<br><br>SUSTITUYE POR:<br><br>INGENIERO DE CAMINOS AUTOR DEL<br>PROYECTO DE LIQUIDACION |  |
| PLANO Nº:<br><br>2   | DENOMINACION DEL PLANO:<br><br>PLANTA DE PILOTES<br>S' HORT NOU - ZONA 3 | FECHA:<br><br>18 de JUNIO de 1.992                                                                  |  |
| ESCALAS:<br><br>1 : 200   | CONFORME:<br>EL CONTRATISTA<br><b>HUARTE, S. A.</b><br>                  | Vº. Bº. INGENIERO DIRECTOR DEL<br>PUERTO                                                            |  |
| ESCALAS GRAFICAS:<br>   |                                                                          | <b>Rafael Camarero Sureda</b>                                                                       |  |

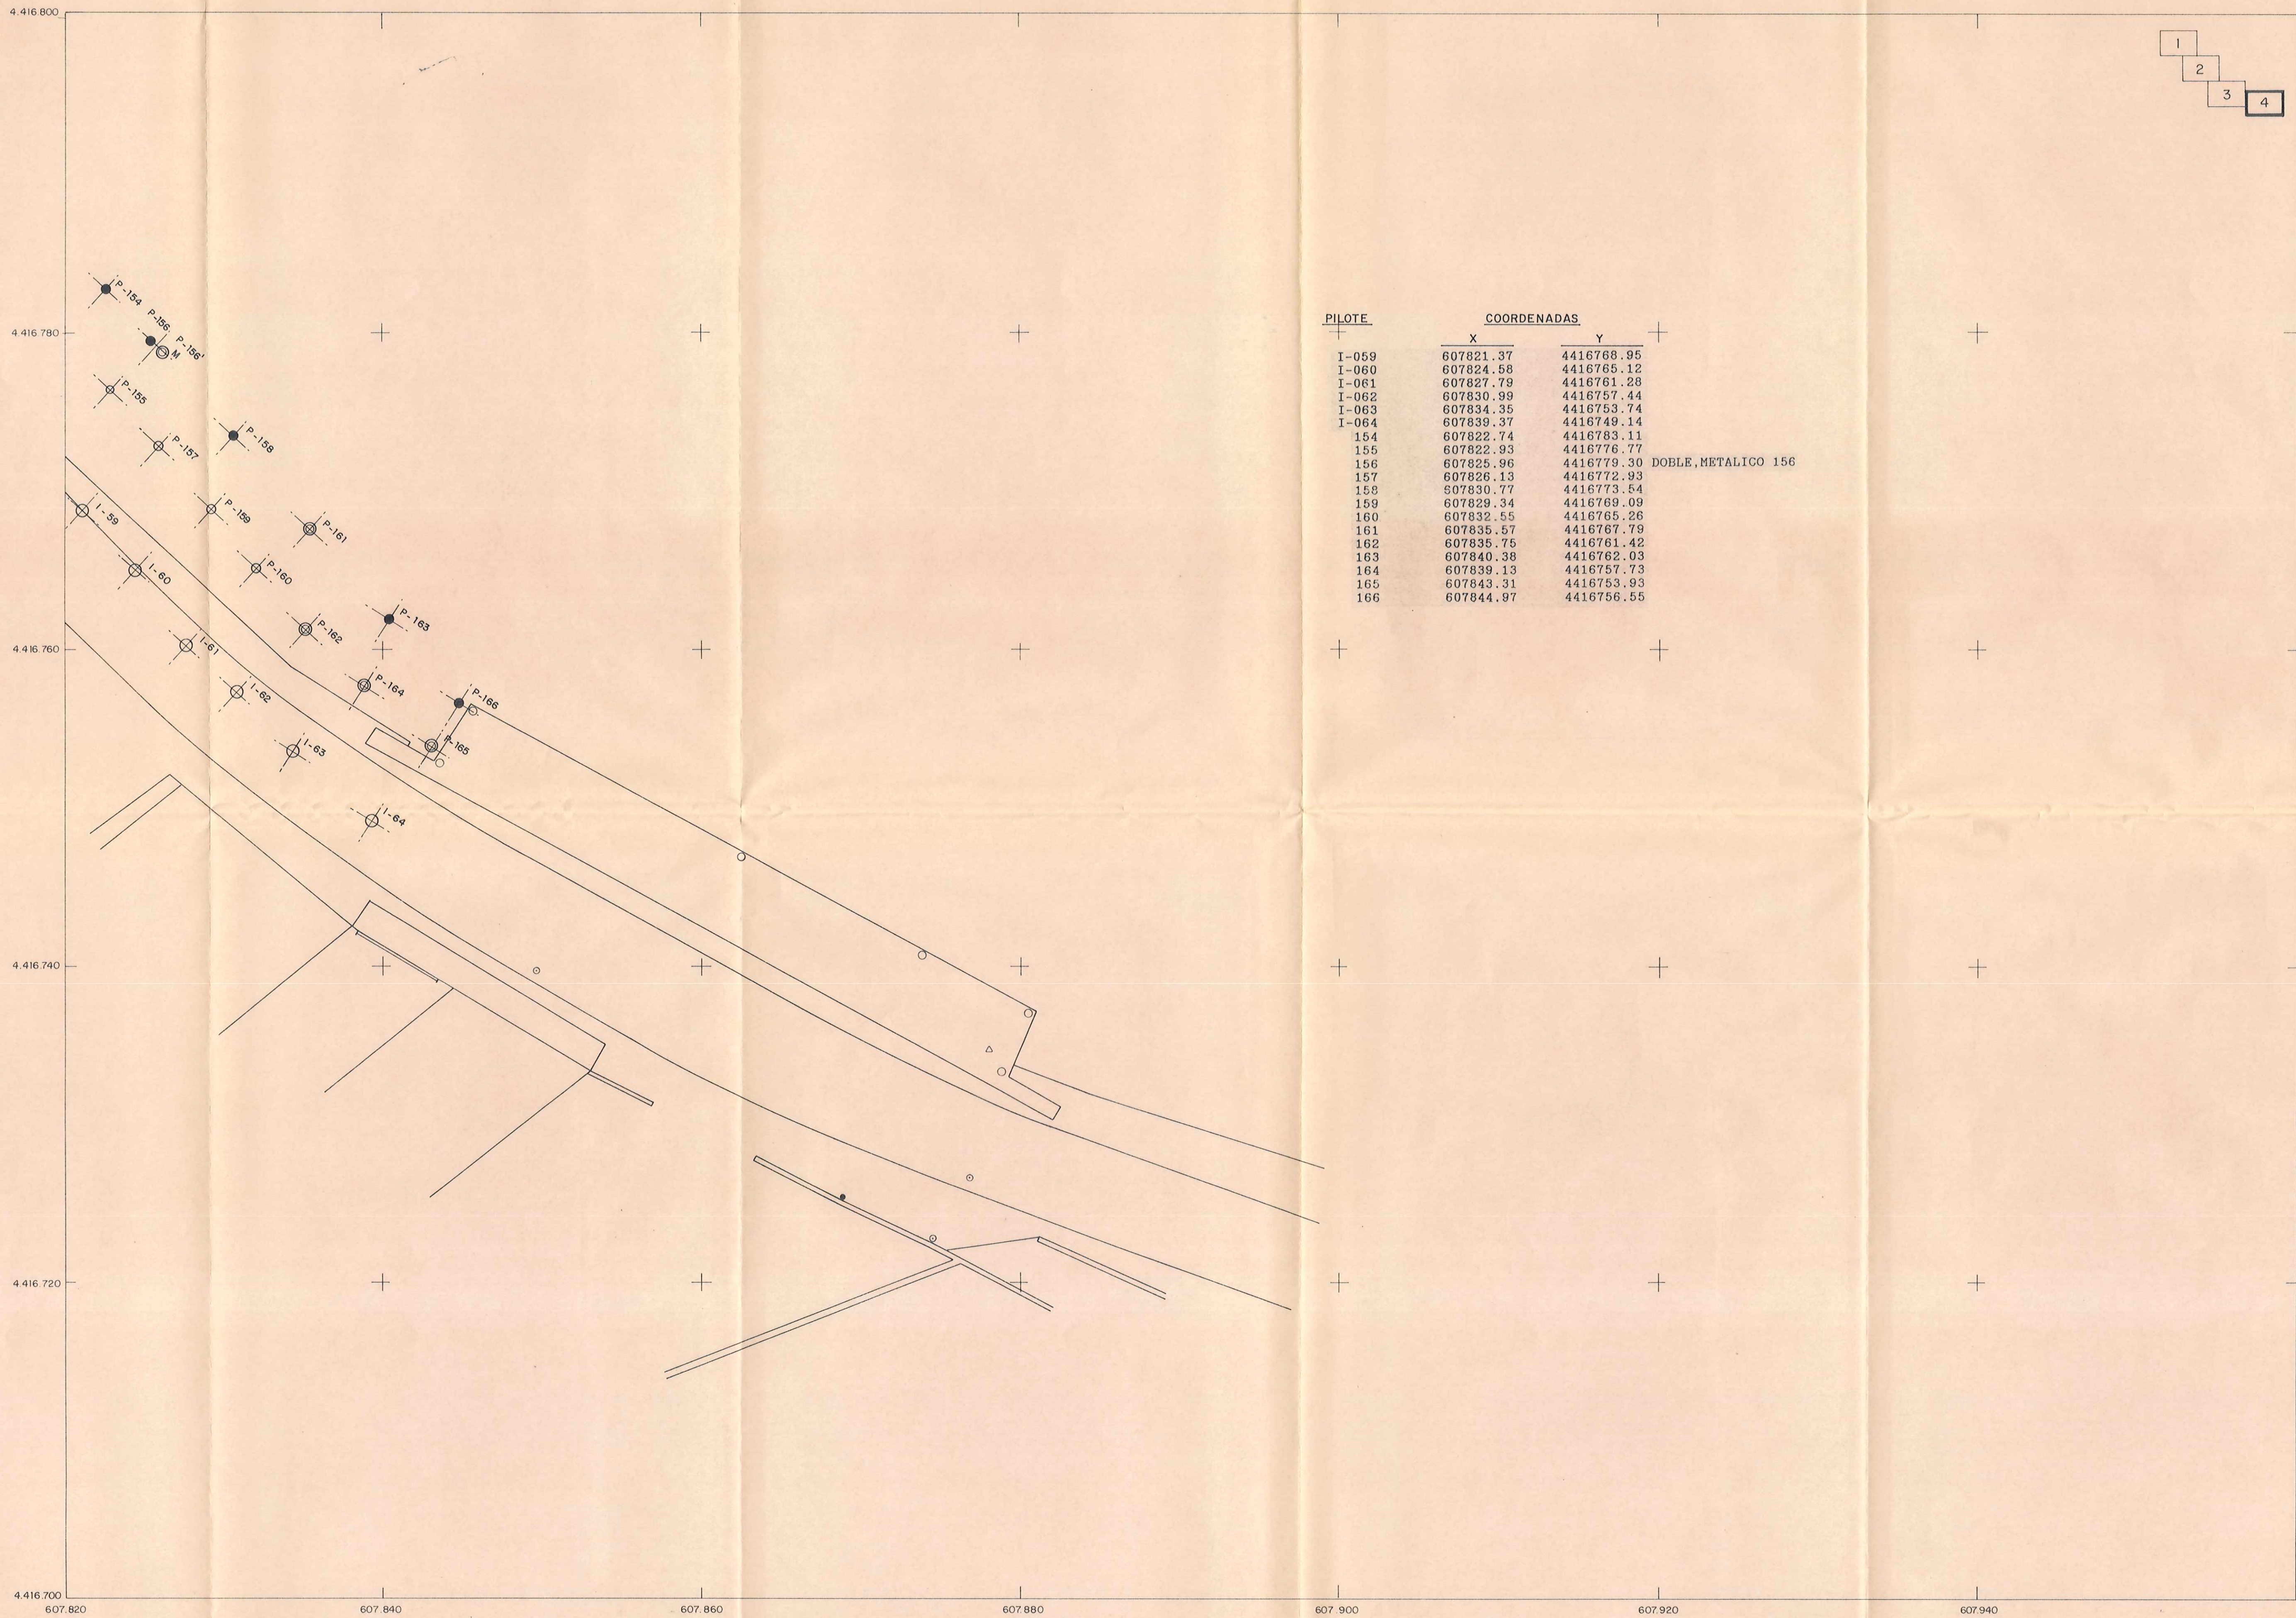


| TIPOS DE PILOTES |  |           |        |                             |
|------------------|--|-----------|--------|-----------------------------|
| PREFABRICADOS    |  | 30 x 30   | 4 Ø 20 | C Ø 6 A 20                  |
| PREFABRICADOS    |  | 30 x 30   | 4 Ø 25 | C Ø 8 A 20                  |
| PREFABRICADOS    |  | 30 x 30   | 8 Ø 25 | C Ø 8 A 20                  |
| METALICOS        |  | HEB - 300 |        |                             |
| IN SITU          |  | Ø 60      | 6 Ø 12 | C Ø 6 A 20 (PARA L < 9 M)   |
|                  |  |           | 6 Ø 16 | C Ø 6 A 20 (9,5 < L < 10,5) |
|                  |  |           | 6 Ø 20 | C Ø 6 A 20 (11 < L < 12 M)  |
|                  |  |           | 8 Ø 20 | C Ø 6 A 20 (L > 12 M)       |

|   |  |                                                                                 |  |
|---|--|---------------------------------------------------------------------------------|--|
| <b>MOPT</b><br>Ministerio de Obras Públicas y Transportes   |  | <b>DIRECCION GENERAL DE PUERTOS</b>                                             |  |
|   |  | <b>JUNTA DE LOS PUERTOS DEL ESTADO EN BALEARES</b>                              |  |
| TITULO:<br>PROYECTO DE LIQUIDACIÓN DE LAS OBRAS CORRESPONDIENTES<br>AL PROYECTO DE "PRIMER MODIFICADO DEL PROYECTO DE<br>ACONDICIONAMIENTO DE DOS TRAMOS DE LOS MUELLES DE<br>RIBERA EN EL PUERTO DE MAHÓN". |  | SUSTITUYE A:                                                                    |  |
| PLANO Nº:<br>2   |  | SUSTITUIDO POR:                                                                 |  |
| HOJA Nº: 4   |  | INGENIERO DE CAMINOS AUTOR DEL<br>PROYECTO DE LIQUIDACION                       |  |
| ESCALAS:<br>1:200   |  | FECHA:<br>18 de JUNIO de 1992                                                   |  |
| ESCALAS GRAFICAS:<br>0 1 2 3 4 5 7,5 10m   |  | CONFORME:<br>EL CONTRATISTA<br><b>HUARTE, S. A.</b><br>Fdo: RAFAEL CAMPOS SUÑEZ |  |
|   |  | Vº. SR. INGENIERO DIRECTOR DEL<br>PUERTO                                        |  |

| VIGAS    |                  |                  |                  |                  |
|----------|------------------|------------------|------------------|------------------|
| TRAMO    | V.B.E.           | V.I.             | V.I'             | V.B.I.           |
| O.E. A 1 | 3(1), 2(3), 2(4) | 3(6), 3(1), 2(7) | 1(4), 1(5), 2(2) | 2(5), 2(1), 3(2) |
| 1 A 2    | 6(1)             | 9(1)             | 9(2)             | 6(2)             |
| 2 A 3    | 6(1)             | 9(1)             | 8(2), 1(5)       | 5(2), 1(4)       |
| 3 A 4    | 4(1), 1(2)       | 8(1)             | 8(2)             | 6(2)             |
| 4 A 5    | 4(1), 1(2)       | 8(1)             | 8(2)             | 6(2)             |
| 5 A 6    | 6(1)             | 2(1), 5(3), 1(4) | 3(2), 1(5)       | 4(2), 4(1)       |
| 6 A 7    | 6(1)             | 9(1)             |                  | 9(1)             |
| 7 A 8    | 2(3), 4(1)       | 3(7), 5(1)       |                  | 1(3), 6(1)       |
| 8 A F.E. | 5(1)             | 6(1), 1(4)       |                  | 6(1), 1(3)       |

| LOSAS    |                                         |                     |
|----------|-----------------------------------------|---------------------|
| TRAMO    | PEATONALES                              | DE CALZADA          |
| O.E. A 1 | 15(1), 11(2), 26(3)<br>9(4), 4(5), 1(6) | 10(2), 39(3), 4(4)  |
| 1 A 2    | 45(1)                                   | 82(3), 8(4)         |
| 2 A 3    | 44(1)                                   | 82(3), 8(4)         |
| 3 A 4    | 38(1)                                   | 70(3), 8(4)         |
| 4 A 5    | 38(1)                                   | 70(3), 8(4)         |
| 5 A 6    | 40(1)                                   | 28(3), 20(2), 15(4) |
| 6 A 7    | 45(1)                                   | 41(1), 4(2)         |
| 7 A 8    | 23(1), 13(2)                            | 31(1), 4(2)         |
| 8 A F.E. | 35(1)                                   | 33(1), 4(2)         |

NOTA... LA DISPOSICION EN PLANTA DE TIPOS DE VIGAS Y LOSAS ES LA MISMA QUE LA DEL PROYECTO VIGENTE.

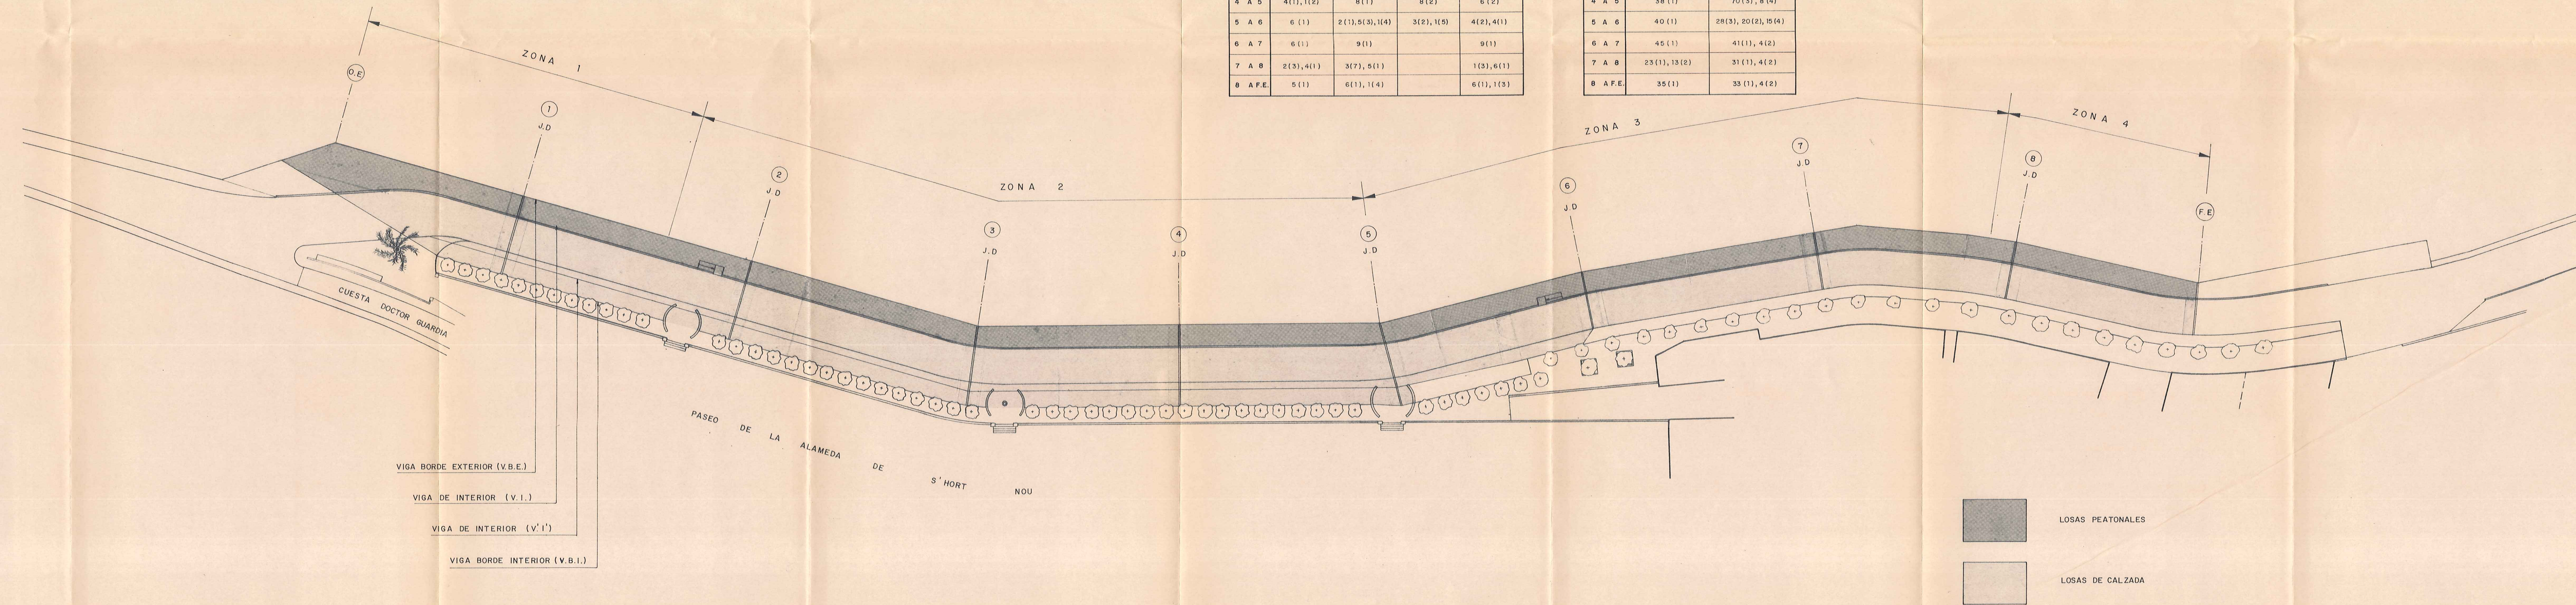

Ministerio de Obras Públicas y Transportes

DIRECCION GENERAL DE PUERTOS

JUNTA DE LOS PUERTOS DEL ESTADO EN BALEARES

TITULO:  
PROYECTO DE LIQUIDACION DE LAS OBRAS CORRESPONDIENTES  
AL PROYECTO DE "PRIMER MODIFICADO DEL PROYECTO DE  
ACONDICIONAMIENTO DE DOS TRAMOS DE LOS MUELLES DE  
RIBERA EN EL PUERTO DE MAHON".

SUSTITUYE A:  
SUSTITUIDO POR:

PLANO NO:  
3

HOJA NO:  
1

DENOMINACION DEL PLANO:  
PLANTA DE VIGAS Y LOSAS  
S' HORT NOU

INGENIERO DE CAMINOS AUTOR DEL  
PROYECTO DE LIQUIDACION

FECHA:  
18 de JUNIO de 1.992


ESCALAS:  
1 : 400

ESCALAS GRAFICAS:  
0 5 10 15 20m.

CONFORME:  
EL CONTRATISTA  
HUAITE, S. A.  
P.A.


VO. BO. INGENIERO DIRECTOR DEL  
PUERTO  
FOR. RAFAEL GARCIA SUAREZ

DETALLE IMBORNAL  
E-1/5

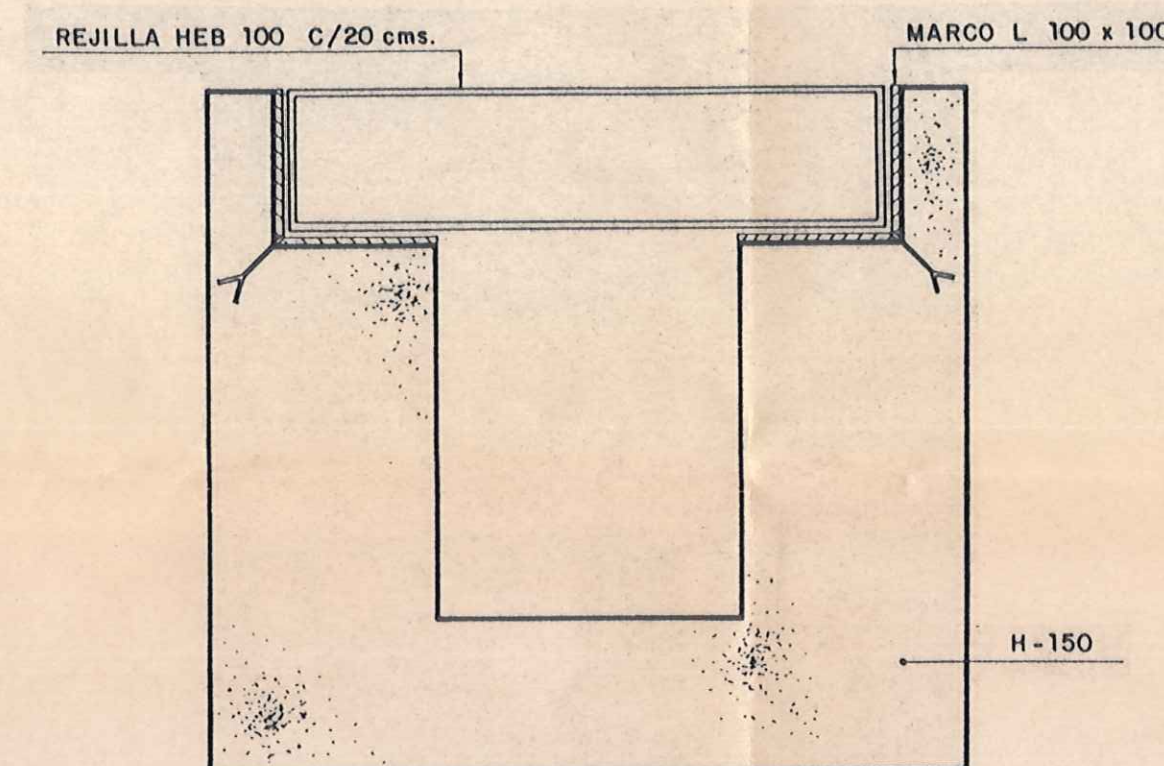


LEYENDA

- — — — — RED ABASTECIMIENTO Ø 90 mm. P.V.C. 10 AT.
- — — — — RED ABASTECIMIENTO TOMAS Ø 50 mm. P.V.C. 10 AT.
- ..... RED CONEXION ARMARIO TOMAS Ø 25 mm. P.V.C.
- - - - - RED DE RIEGO PDR GOTEO Ø 25 mm. P.V.C. 6 AT.
- - - - - RED SANITARIA DE CONEXION O DESAGUE DE SUMIDERO
- — — — — RED SANITARIA EVACUACION AGUAS PLUVIALES Ø 300 mm
- ||||| TAJEA
- ARQUETA DERIVACION O CONTADORES
- IMBORNAL
- BOCA DE RIEGO
- ARMARIO PARA TOMAS
- ≡ LLAVE DE PASO
- RECRECIDO DE POZOS COLECTOR
- RECRECIDO DE ARQUETAS

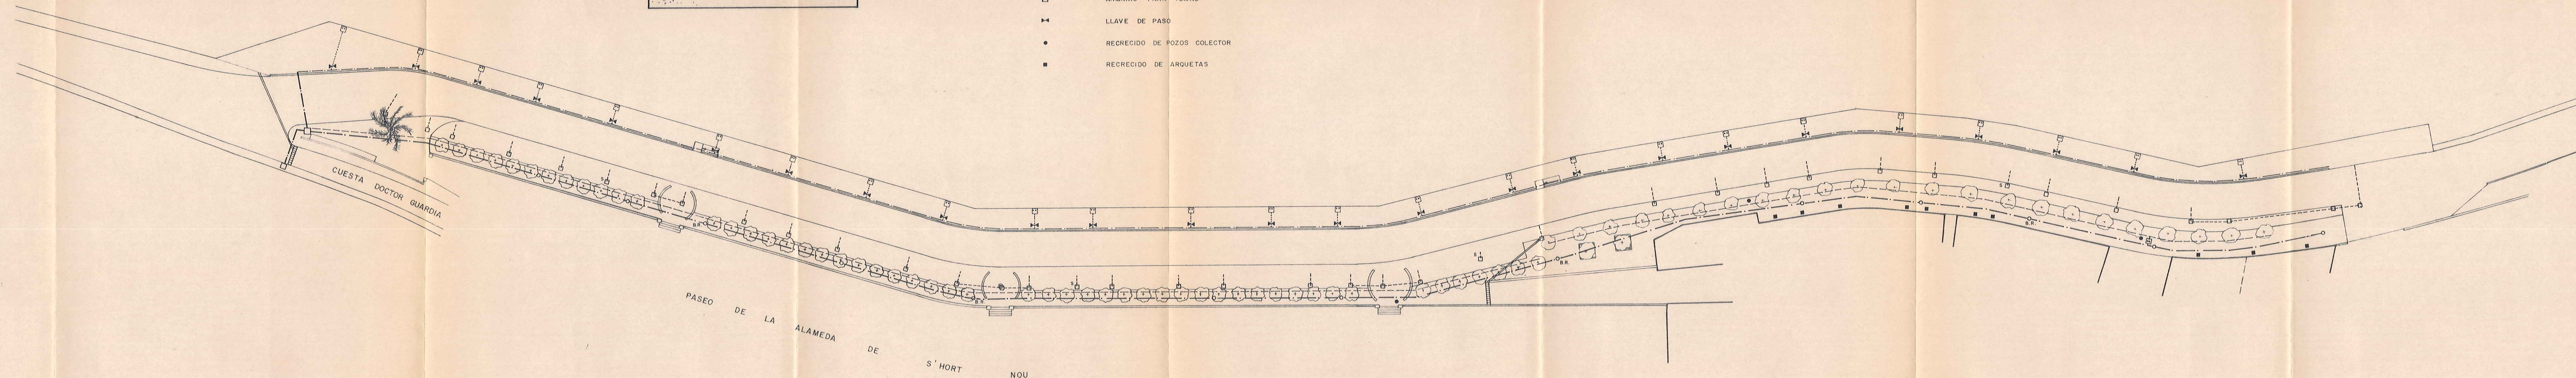

|   |                                                                                                |   |  |
|---|------------------------------------------------------------------------------------------------|---|--|
| <b>MOPT</b><br>Ministerio de Obras Públicas y Transportes   |                                                                                                | <b>DIRECCION GENERAL DE PUERTOS</b>                                                                               |  |
|   |                                                                                                | <b>JUNTA DE LOS PUERTOS DEL ESTADO EN BALEARES</b>                                                                |  |
| TITULO:<br>PROYECTO DE LIQUIDACIÓN DE LAS OBRAS CORRESPONDIENTES<br>AL PROYECTO DE "PRIMER MODIFICADO DEL PROYECTO DE<br>ACONDICIONAMIENTO DE DOS TRAMOS DE LOS MUELLES DE<br>RIBERA EN EL PUERTO DE MAHÓN". |                                                                                                | SUSTITUYE A:<br><br>SUSTITUIDO POR:                                                                               |  |
| PLANO Nº:<br><b>8</b>   | DENOMINACION DEL PLANO:<br><b>PLANTA REDES DE<br/>ABASTECIMIENTO Y DRENAJE<br/>S' HORT NOU</b> | INGENIERO DE CARINOS AUTOR DEL<br>PROYECTO DE LIQUIDACION                                                         |  |
| HOJA Nº:<br><b>1</b>   |                                                                                                | FECHA:<br><b>18 de JUNIO de 1992</b>                                                                              |  |
| ESCALAS:<br><b>1: 400</b>   |                                                                                                | CONFORME:<br>EL CONTRATISTA<br><b>HUARTE, S. A.</b><br>P.D.<br><i>[Signature]</i><br>Fdo: RAFAEL CAMPOS ELIZABETH |  |
| ESCALAS GRAFICAS:<br>0 5 10 15 20 m.   |                                                                                                | VO. BO. INGENIERO DIRECTOR DEL<br>PUERTO                                                                          |  |

 

| LEYENDA |                                        |
|---------|----------------------------------------|
|         | ARMARIO TOMA                           |
|         | CAJA DERIVACION A LUMINARIAS           |
|         | LUMINARIA SENCILLA v.s.a.p. 250 w.     |
|         | LUMINARIA DOBLE v.s.a.p. 2 x 250 w.    |
|         | BALIZA DECORATIVA v.m.c.c. 80 w.       |
|         | LINEA ALIMENTACION ARMARIOS            |
|         | LINEA ALIMENTACION LUMINARIAS          |
|         | LINEA ALIMENTACION BALIZAS DECORATIVAS |

L-5 BALIZAS 80 W  
3,5 x 6 - T.T.

L-1 ARMARIOS TOMA BARCOS  
3,5 x 25 - T.T.

L-2 ARMARIOS TOMA BARCOS  
3,5 x 25 - T.T.

ARMARIO DE CONTADORES  
1,80 x 2,10

ARMARIO DE MANIOBRA  
1,80 x 1,80

L-3 FAROLAS 250 W  
3,5 x 16 - T.T.

L-4 FAROLAS 250 W  
3,5 x 16 - T.T.

LINEAS DE FAROLAS COMPENSADAS  
EN TODO EL TRAMO

CABLE SUBTEFLEX  
3,5 x 50 mm.

A 150m. ARMARIO PO-100

|   |                                                                                            |                                                                             |                                                            |
|---|--------------------------------------------------------------------------------------------|-----------------------------------------------------------------------------|------------------------------------------------------------|
| <b>MOPT</b><br>Ministerio de Obras Públicas y Transportes   |                                                                                            | DIRECCION GENERAL DE PUERTOS<br>JUNTA DE LOS PUERTOS DEL ESTADO EN BALEARES |                                                            |
| TITULO:<br>PROYECTO DE LIQUIDACION DE LAS OBRAS CORRESPONDIENTES<br>AL PROYECTO DE "PRIMER MODIFICADO DEL PROYECTO DE<br>ACONDICIONAMIENTO DE DOS TRAMOS DE LOS MUELLES DE<br>RIBERA EN EL PUERTO DE MAJON". |                                                                                            | SUSTITUYE A:<br><br>SUSTITUIDO POR:<br><br>                                 |                                                            |
| PLANO NO:<br><b>9</b>   | DENOMINACION DEL PLANO:<br><b>PLANTA INSTALACIONES ELECTRICAS<br/>         S' HORT NOU</b> |                                                                             | INGENIERO DE CARBONOS AUTOM DEL<br>PROYECTO DE LIQUIDACION |
| HOJA NO:<br><b>1</b>   |                                                                                            |                                                                             | FECHA:<br><b>18 de JUNIO de 1.992</b>                      |
| ESCALAS:<br><b>1: 400</b>   | CONFIRMA:<br>EL CONTRATISTA<br><b>HUARTE, S. A.</b><br>P.A.                                |                                                                             | Vº. BO. INGENIERO DIRECTOR DEL<br>PUERTO                   |
| ESCALAS GRAFICAS:<br>   | P.D. RAFAEL CAMACHO ELAÑEZ                                                                 |                                                                             |                                                            |