



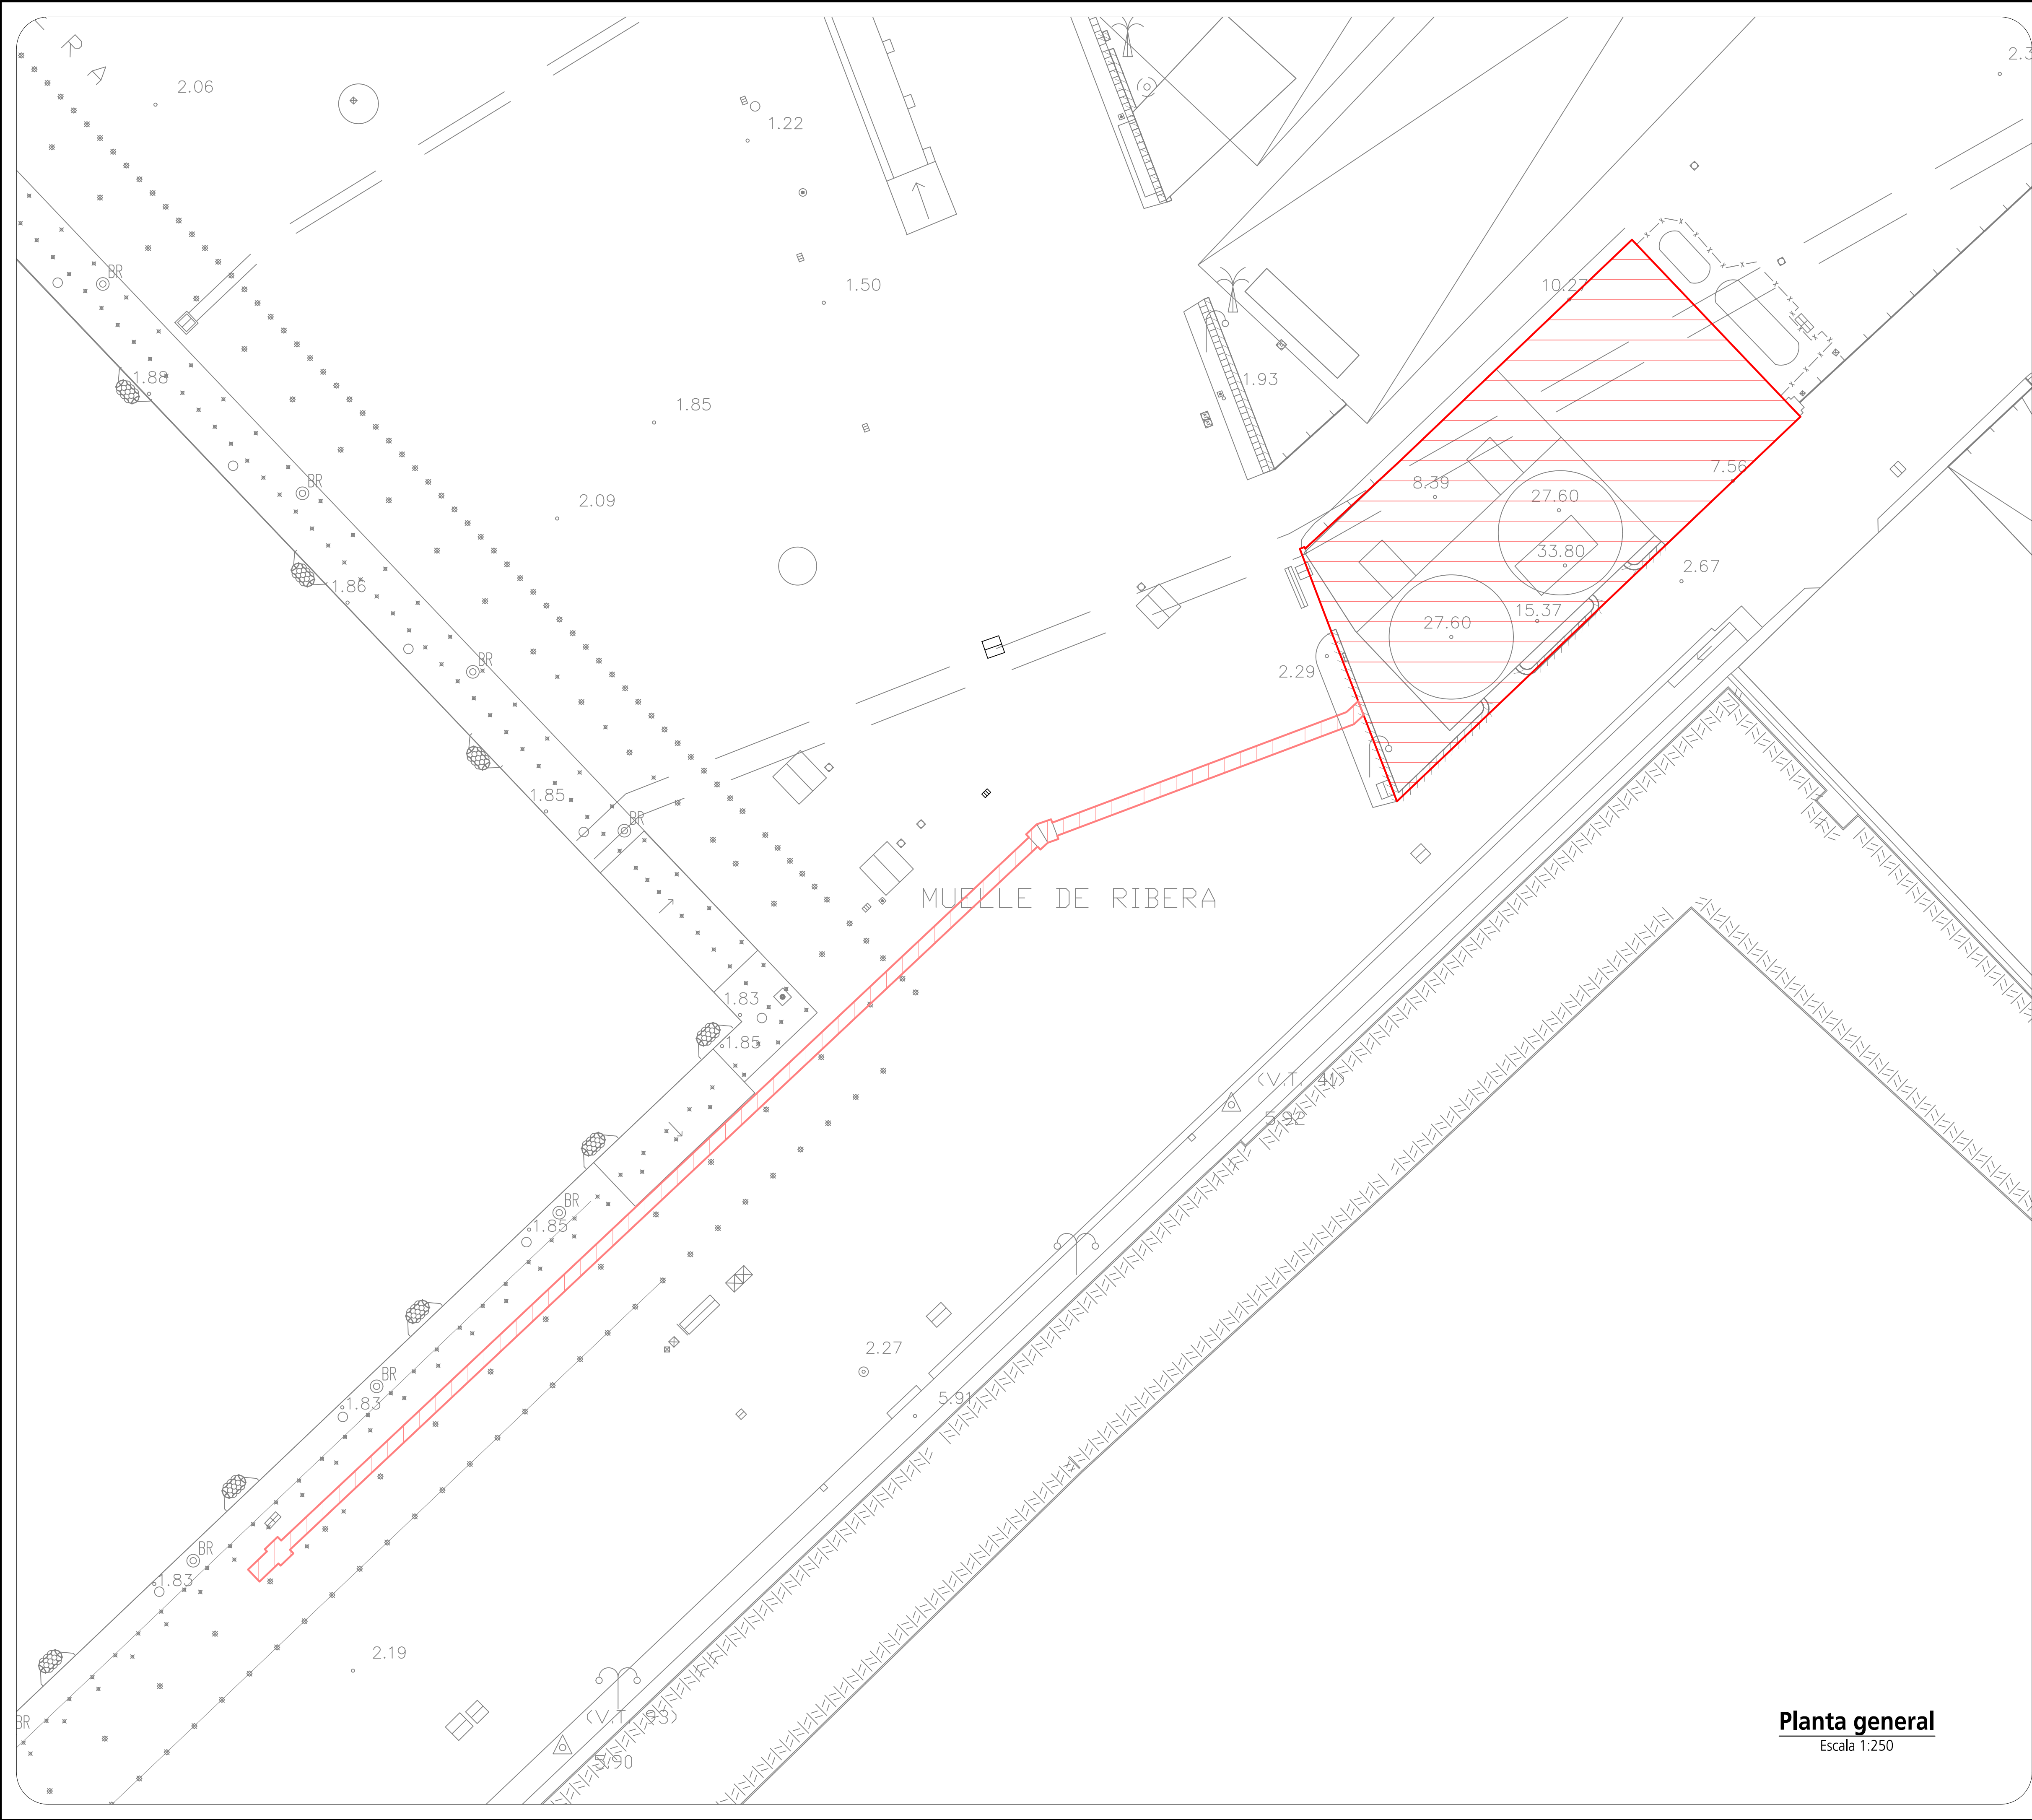

Planta general
Escala 1:250

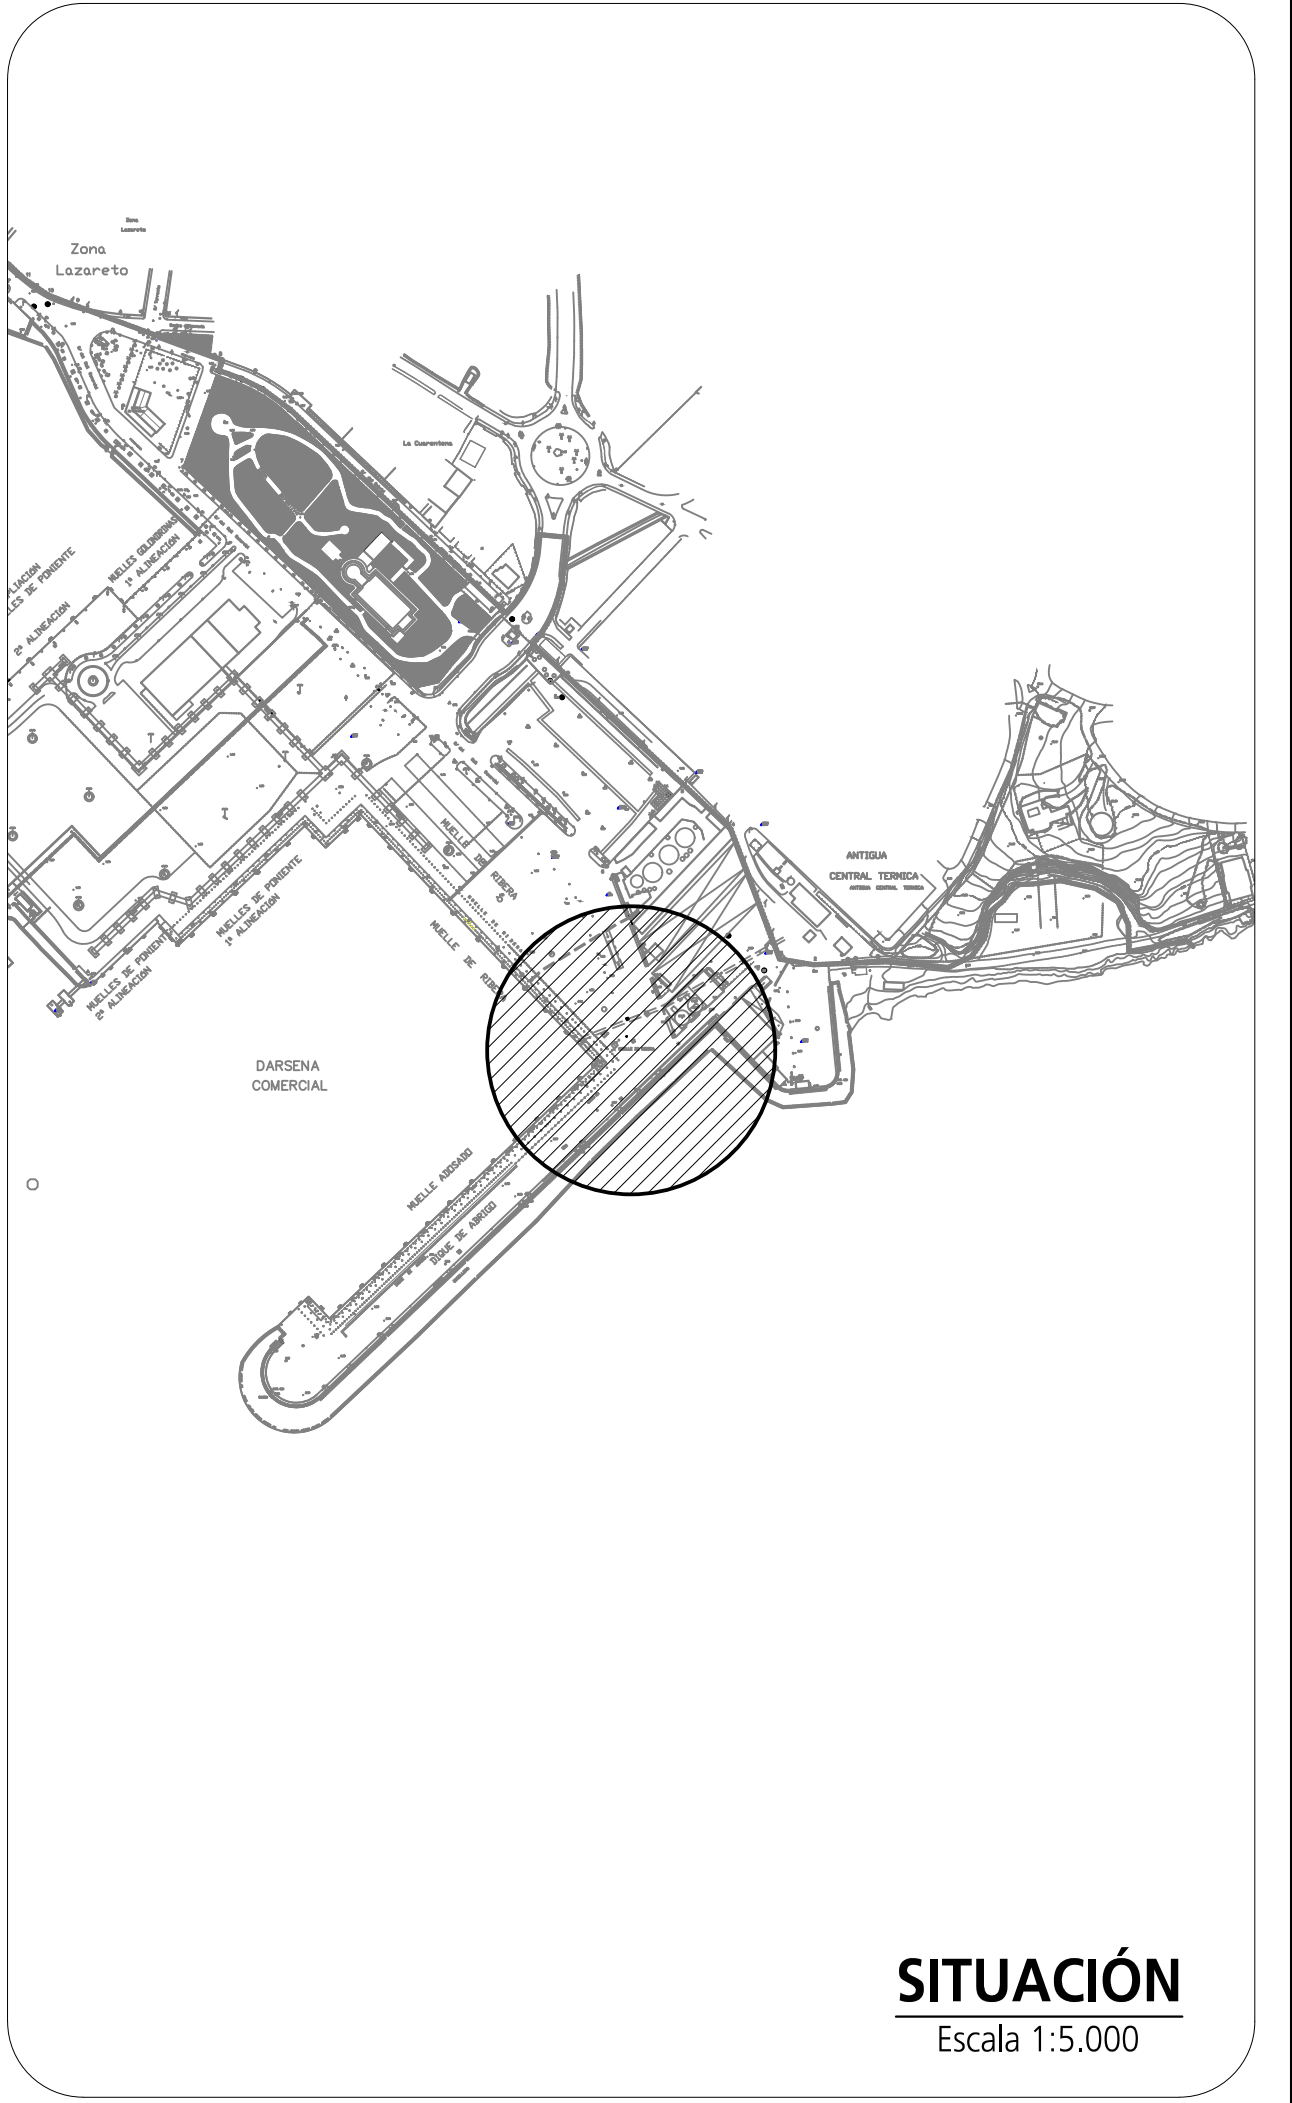

AUTORIDAD PORTUARIA DE BALEARES

PLANO DE UBICACIÓN Y PLANTA DE LAS PARCELAS INCLUIDAS EN EL TRAMITE DE COMPETENCIA DE PROYECTOS, CORRESPONDIENTE AL PROYECTO DE SOLICITUD DE CONCESIÓN DE EXPLOTACIÓN DE UN CENTRO DE ALMACENAMIENTO Y DISTRIBUCIÓN DE CEMENTO EN EL MUELLE DE RIBERA DEL PUERTO DE ALCUDIA.

EL JEFE DEL DEPARTAMENTO DE EXPLOTACIÓN

ARMANDO PARADA GONZALEZ

ENTERADO Y CONFORME:
EL JEFE DE ÁREA DE GESTIÓN

FERNANDO BERENGUER REULA

Vº Bº EL DIRECTOR,

JUAN CARLOS PLAZA PLAZA

Ocupaciones: Subterránea: 118 m² En superficie: 772 m² TOTAL SUP.: 890 m²

ESCALA: 1:250

DIBUJADO POR: JS

Nº. REFº EM-759