| CUADRO DE AMARRES | | | |
|---|---|---|---|
| Unidades | Eslora (m) | Manga (m) | Superficie (m²) |
| 1 | 6.00 | 3.00 | 18.00 |
| 1 | 7.00 | 3.50 | 24.50 |
| 2 | 7.50 | 3.50 | 52.50 |
| 2 | 8.00 | 3.50 | 56.00 |
| 5 | 8.50 | 3.50 | 148.75 |
| 7 | 9.00 | 3.50 | 220.50 |
| 3 | 10.00 | 3.75 | 112.50 |
| 40 | 12.00 | 4.00 | 1920.00 |
| 16 | 15.00 | 5.00 | 1200.00 |
| 1 | 25.00 | 6.00 | 150.00 |
| 1 | 30.00 | 8.00 | 240.00 |
| 4 | 35.00 | 9.00 | 1260.00 |
| 5 | 50.00 | 10.50 | 2625.00 |
| 1 | 60.00 | 12.00 | 720.00 |
| 89 | | | 8747.75 |

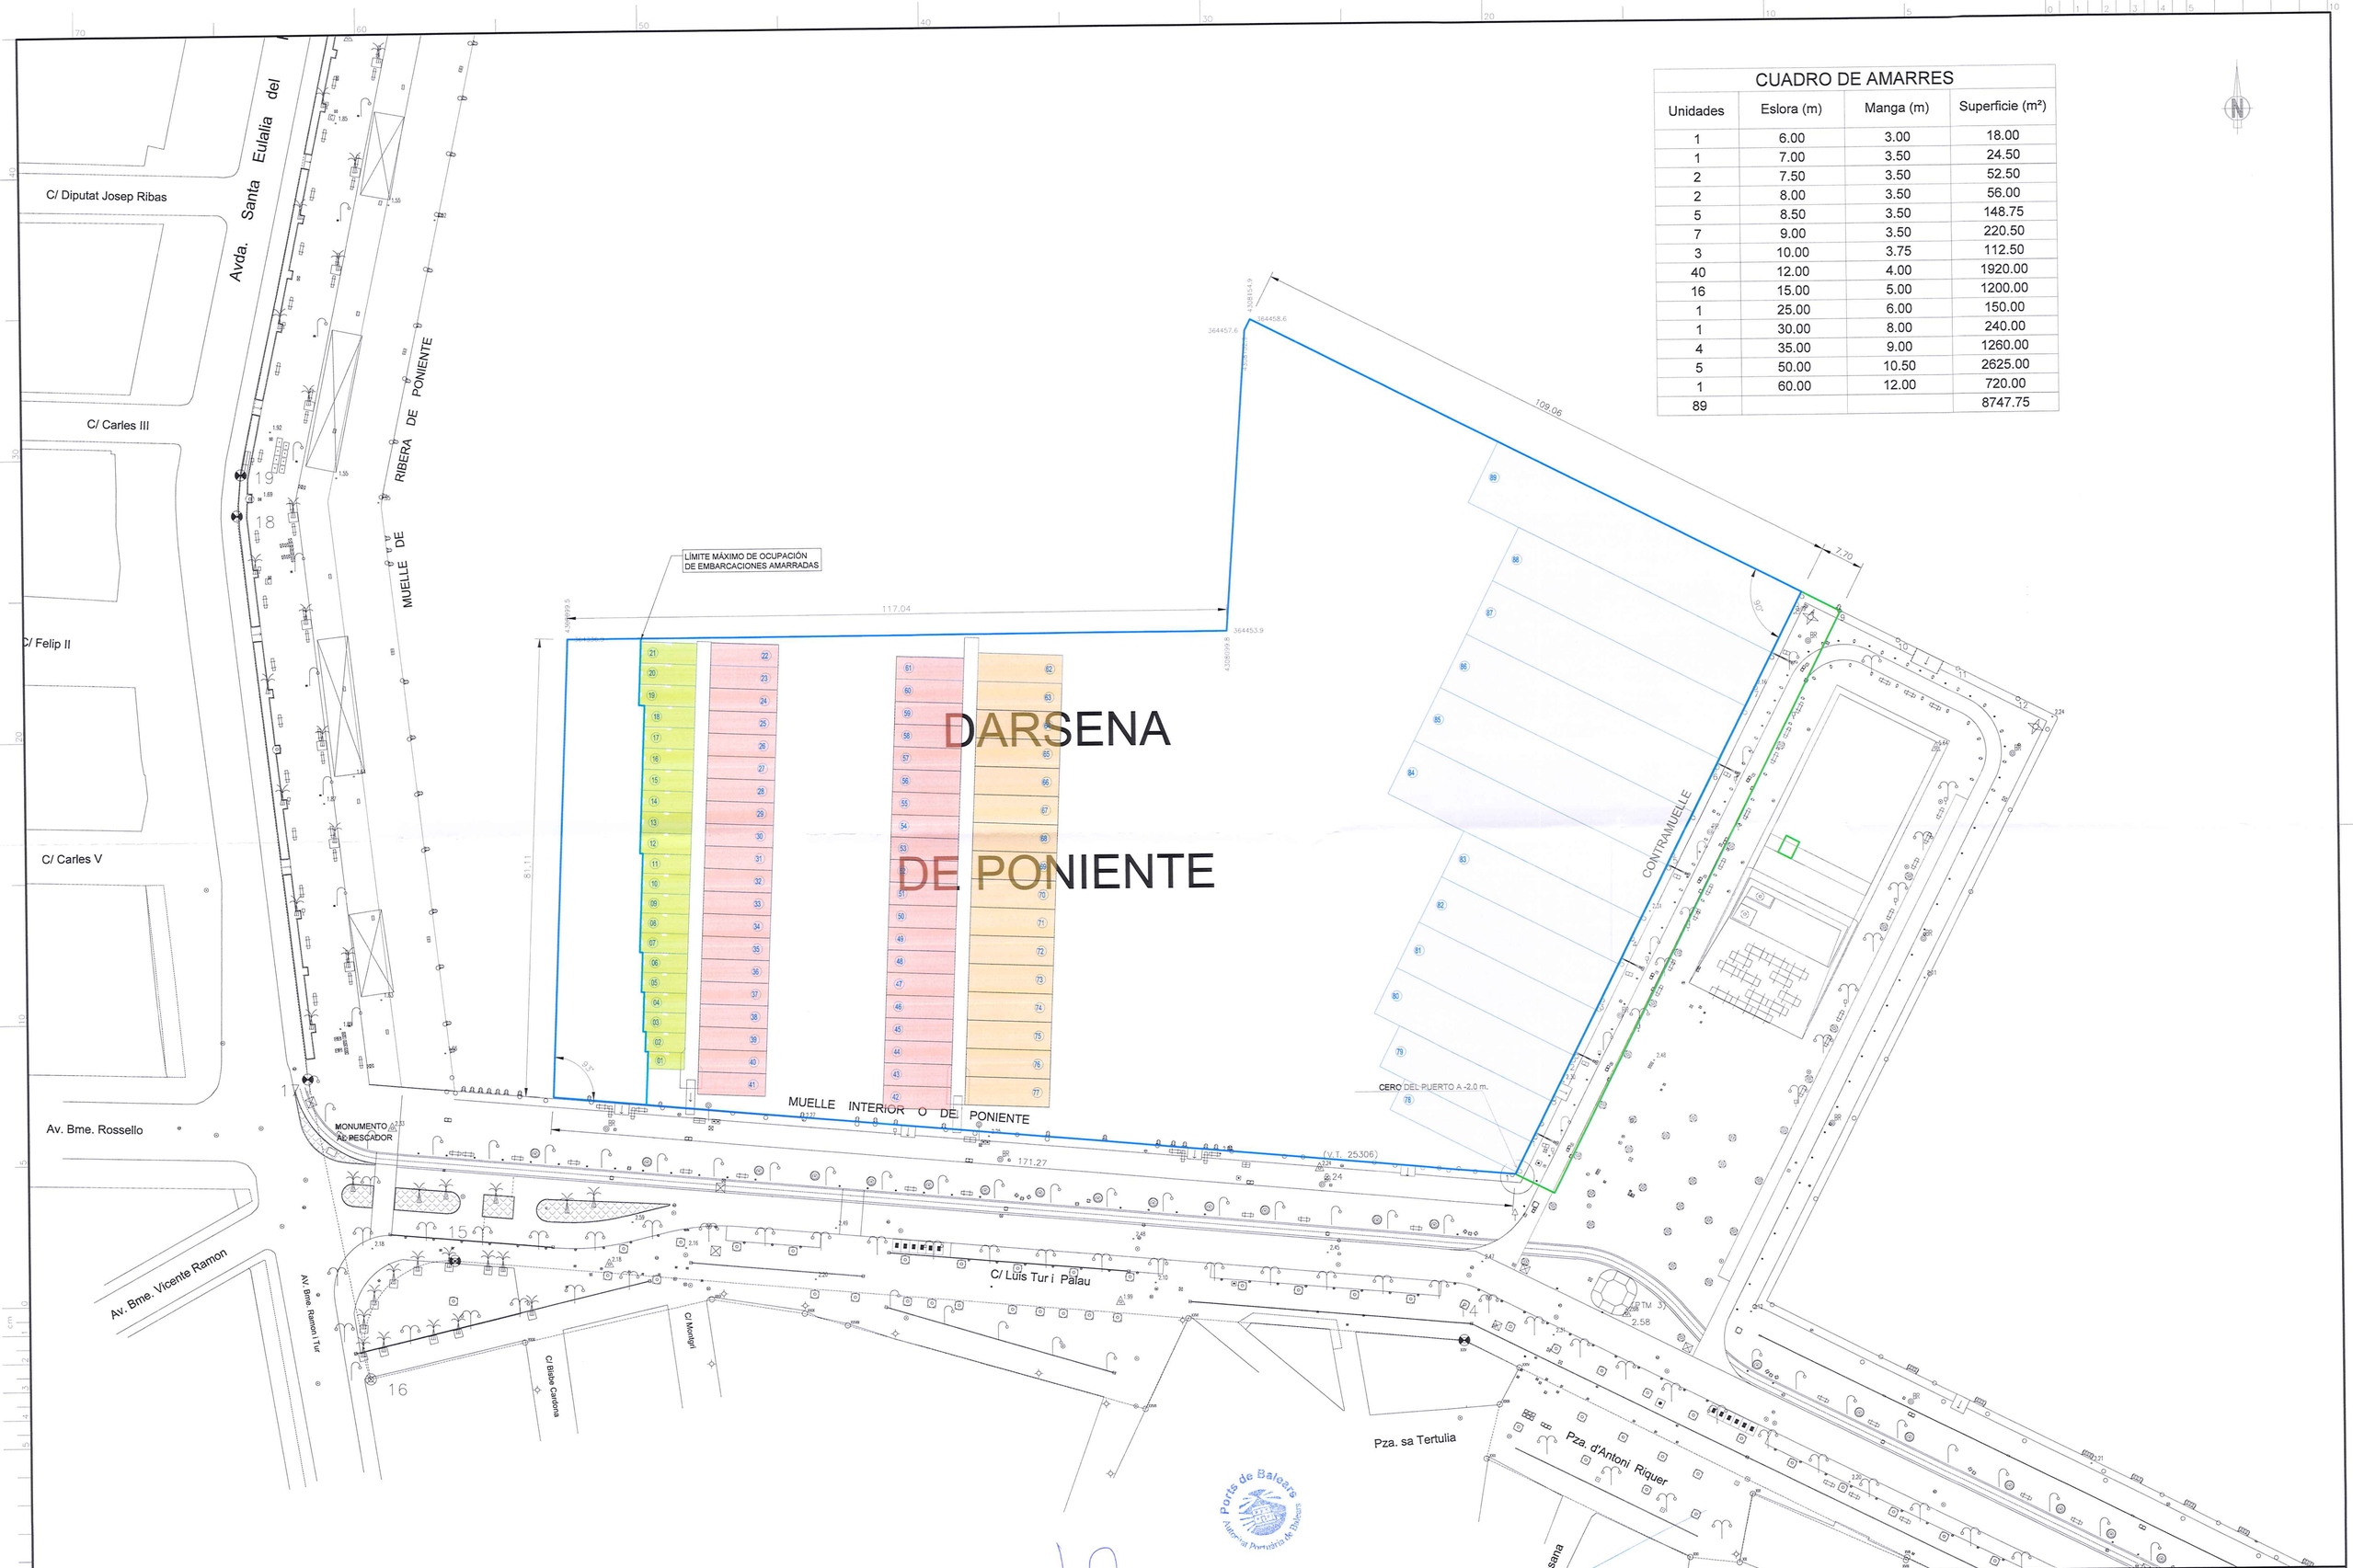


**DEPARTAMENTO DE EXPLOTACIÓN PORTUARIA**

Ocupaciones:
Zona de influencia: 887.3 m²
En espejo de agua: 20493.0 m²

***Total en Dominio Público: 20493.0 m²***

Leyenda:
- Zona de influencia.
- Límite ocupación.
- Límite de la Zona de Servicio.
- Límite de la Zona Patrimonial.

El Jefe de Departamento de Explotación Portuaria:
D. Armando Parada González

Enterado y conforme:
El Jefe de Área de Gestión:
D. Fernando Berenguer Rosa

Vº Bº El Director:
D. Juan Carlos Plaza Plaza

Escala: 1:500 A1
Fecha:
Nº R: EM-730.1

PLIEGO DE BASES DEL CONCURSO PÚBLICO PARA LA GESTIÓN DE PUESTOS DE AMARRE EN LA DÁRSENA DE PONIENTE DEL PUERTO DE EIVISSA

\\apbalears.local\dept\Palma\Delineacio\EXPLOTACION\CONCESIONES\Eivissa\EM\Em-730.1\Pliego de bases v01.dwg