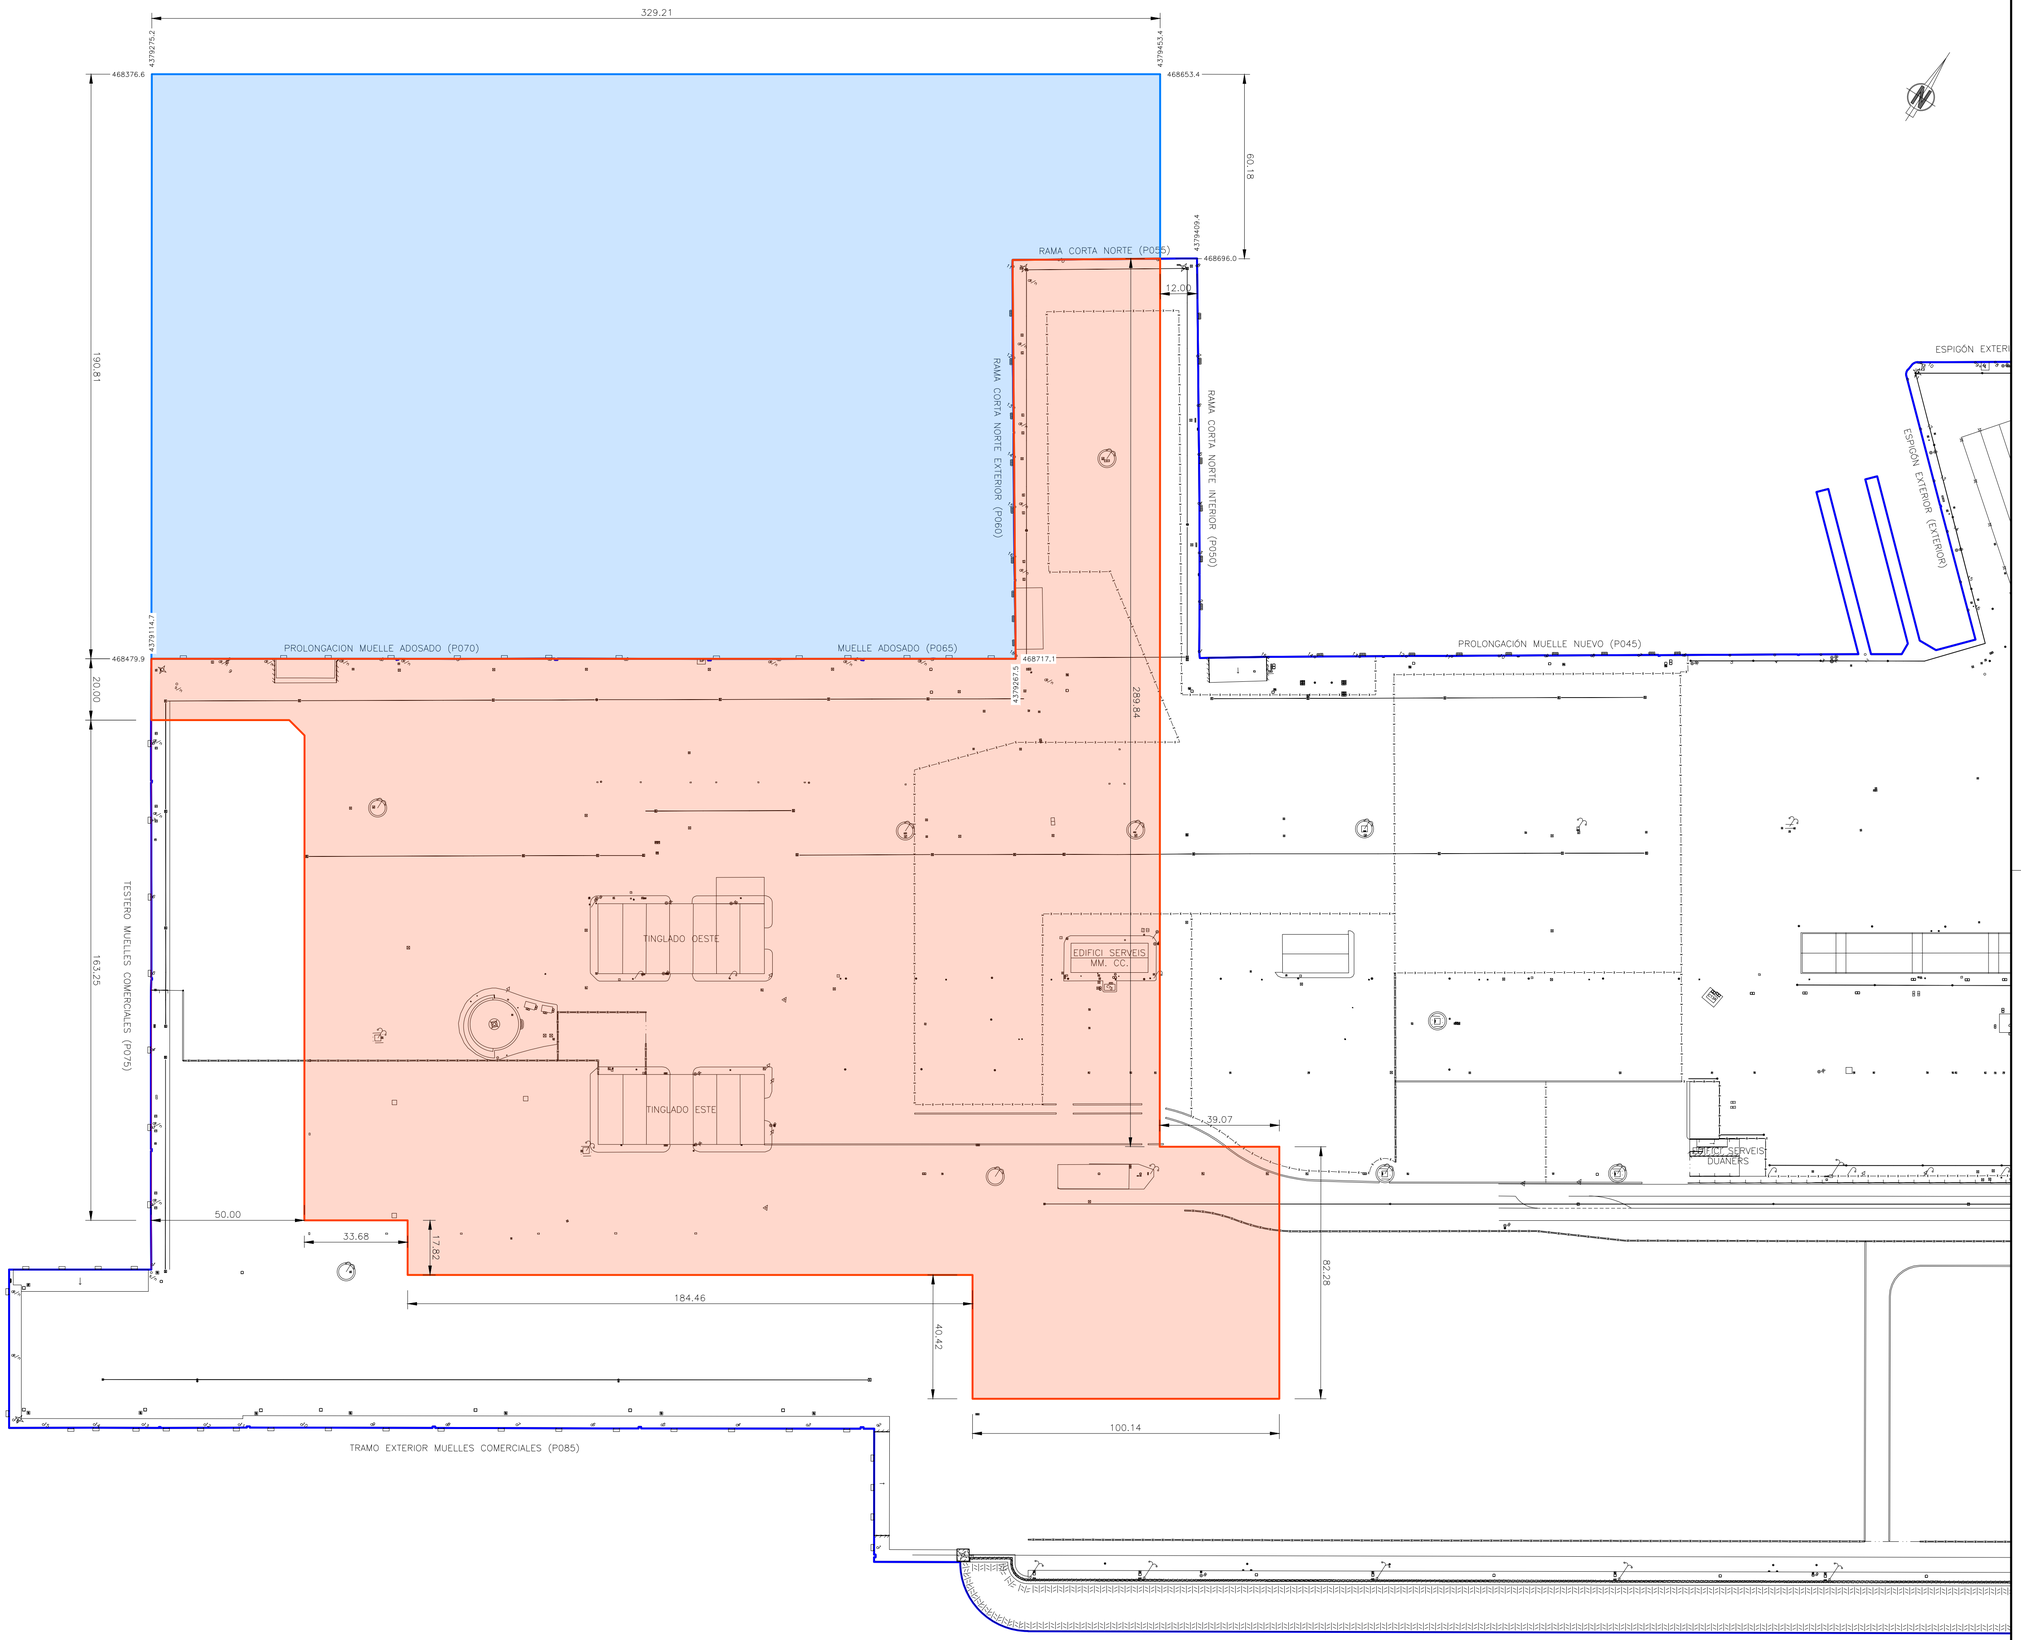

Ports de Balears Autoritat Portuària de Balears	**DEPARTAMENTO DE EXPLOTACIÓN PORTUARIA**	Ocupaciones: En superficie: 68445.0 m² En espejo de agua: 56607.0 m² ***Total en Dominio Público: 125052.0 m²***	Leyenda: Limite ocupación en tierra. Limite ocupación en agua. Limite de la Zona de Servicio. Limite de la Zona Patrimonial.	Escala: 1:1000 A1 Fecha: N/R: COP-211

PLANO DE LA COMPETENCIA DE PROYECTOS PARA EL OTORGAMIENTO DE UNA CONCESIÓN DE DOMINIO PÚBLICO PARA LA CONSTRUCCIÓN Y EXPLOTACIÓN DE UN ASTILLERO CON SISTEMA SHIPLIFT PARA LA REPARACIÓN Y MANTENIMIENTO DE YATES DE ESLORAS SUPERIORES A 60 METROS EN EL PUERTO DE PALMA .

\\apbalears.local\dept\Palma\Delineacio\EXPLOTACION\CONCESIONES\Palma\COP\Astilleros Mallorca\Competencia de Proyectos\Planta de competencia Cop-211.dwg

210 185