Documento accesible en https://seu.portsdebalears.gob.es/csv con código CSV: 6217-0efe-d2d8-31ab-3ed0-6a85-e7f4-a736-c1f5-d0bf-2d23-1f81-b48d-0f7b-43ba-ebc7
El documento que representa esta versión imprimible está escalado. Las imágenes, textos, planos, etc. pueden aparecer con una escala incorrecta.

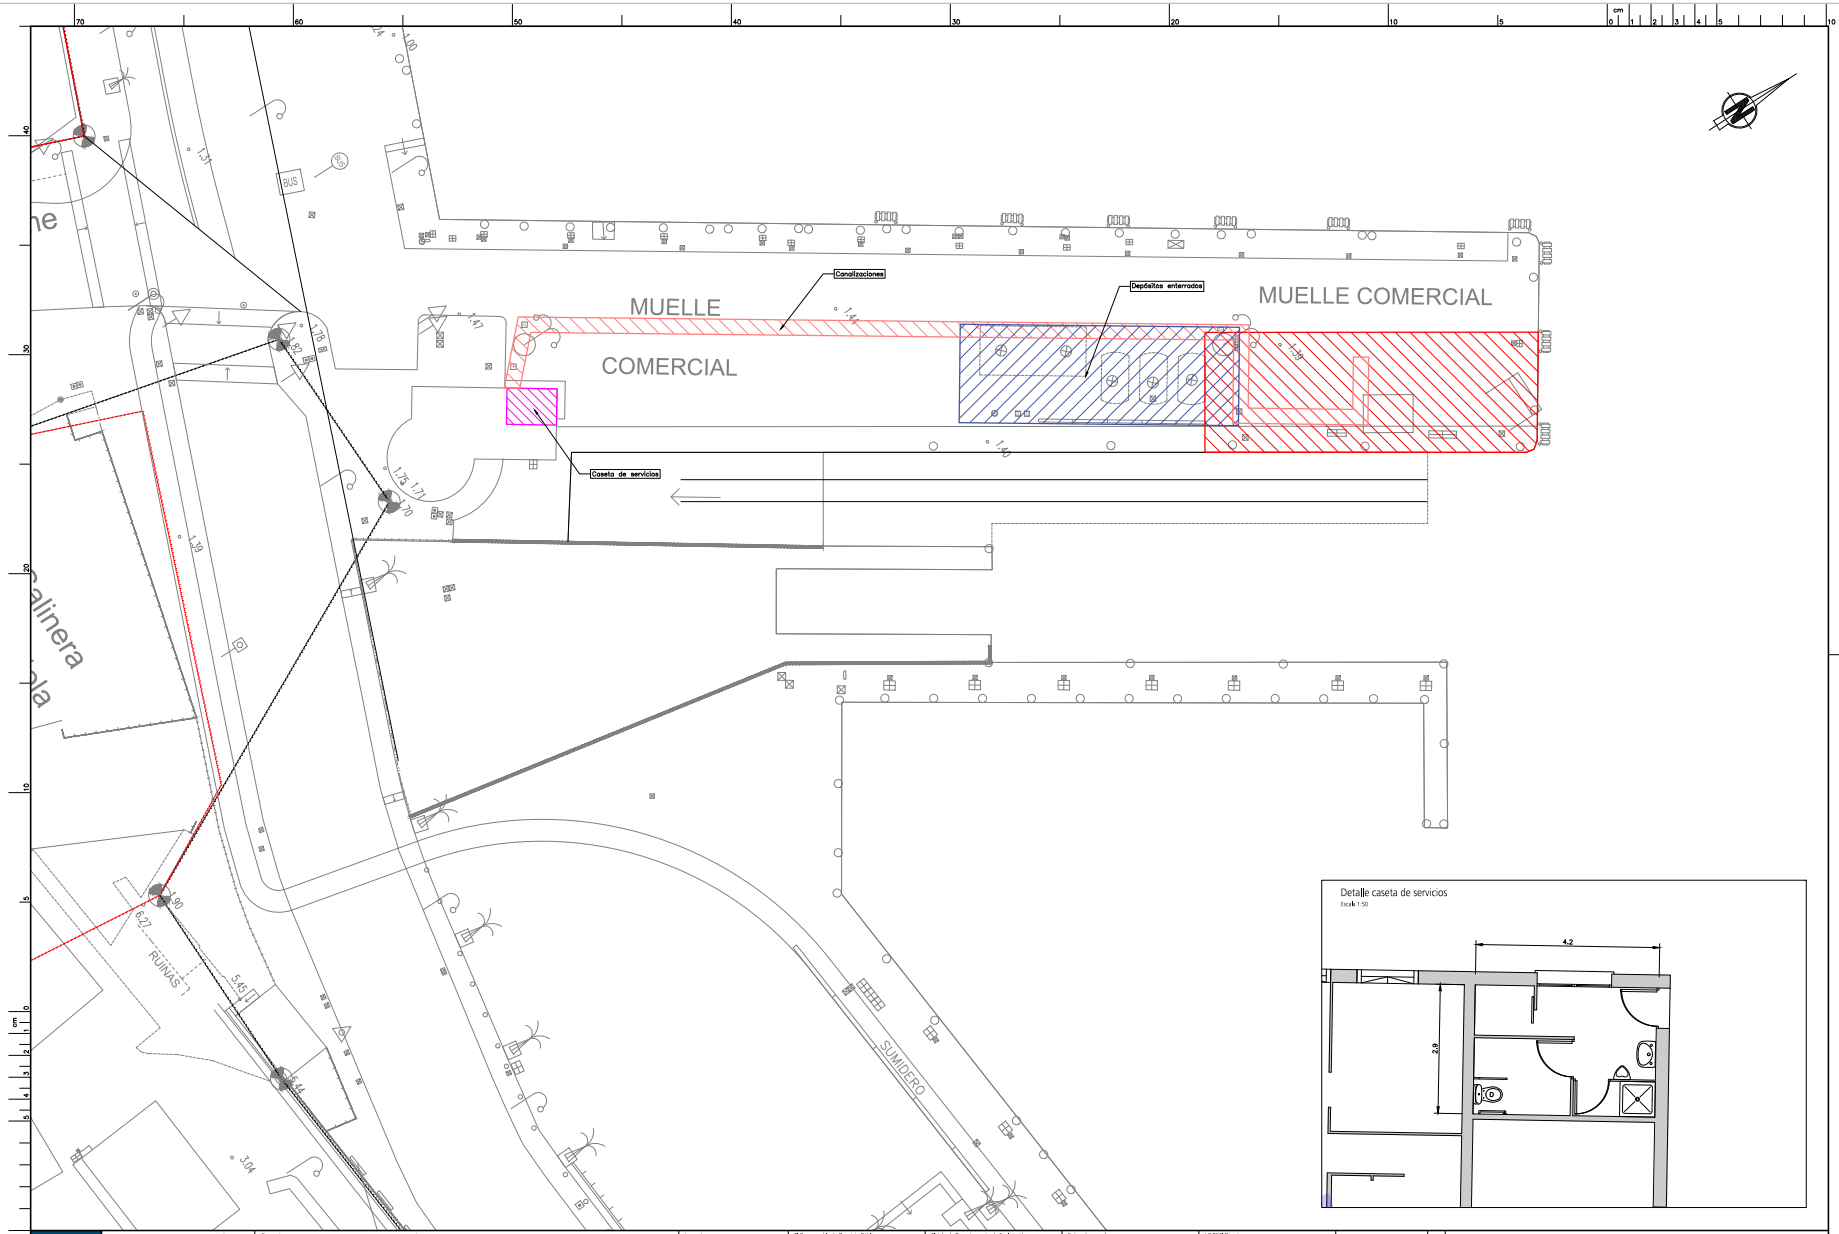

Porto de Balears	DEPARTAMENTO DE EXPLOTACIÓN PORTUARIA	Ocupaciones: En superficie terrestre: 333,0 m²; En superficie subterránea: Depósitos enterrados: 229,3 m²; Canalizaciones: 133,6 m²; En locales: 15,1 m²; Total en Dominio Público: 711,1 m²	Leyenda: Zona de influencia; Límite explotación; Límite de la Zona de Servicio; Límite de la Zona Patrimonial.	El Responsable de Dominio Público: D. Carlos Rosello Mari	El Jefe de Departamento de Explotación Portuaria: D. Armando Parada González	Enterado y conforme: El Jefe del Área de Gestión, D. Fernando Berenguer Reula	Vº Bº El Director: D. Jorge Nasarre López

Escala: 1:200 | A1
Fecha:
N/R: EM-774

PLANO DE PLIEGO DE BASES PARA EL CONCURSO PÚBLICO DE EXPLOTACIÓN DE UNA INSTALACIÓN PARA EL SUMINISTRO DE COMBUSTIBLES EN EL MUELLE COMERCIAL DEL PUERTO DE LA SAVINA. (FORMENTERA).

\\autobeleares.local\dept\Patrimi\Delineació\EXPLOTACION\CONCESIONES\La Savina\EM\EM-774\Planta EM-774.dwg

210 | 185

Documento firmado por: CARLOS ROSELLO MARI (Responsable de dominio publico - AUTORIDAD PORTUARIA DE BALEARES - Q0767004E) a fecha 02/08/2021 10:41:32; ARMANDO LUIS PARADA GONZALEZ (Jefe de departamento - AUTORIDAD PORTUARIA DE BALEARES - Q0767004E) a fecha 02/08/2021 10:54:37; JOSE FERNANDO BERENGUER REULA (Jefe de area de gestión - AUTORIDAD PORTUARIA DE BALEARES - Q0767004E) a fecha 06/08/2021 16:15:34; JORGE NASARRE LOPEZ (Director - AUTORIDAD PORTUARIA DE BALEARES - Q0767004E) a fecha 09/08/2021 21:36:48.

AENOR Empresa Registrada ISO 9001 | AENOR Gestión Ambiental UNE-EN ISO 14001 | AENOR Gestión de documentos UNE-ISO 30301