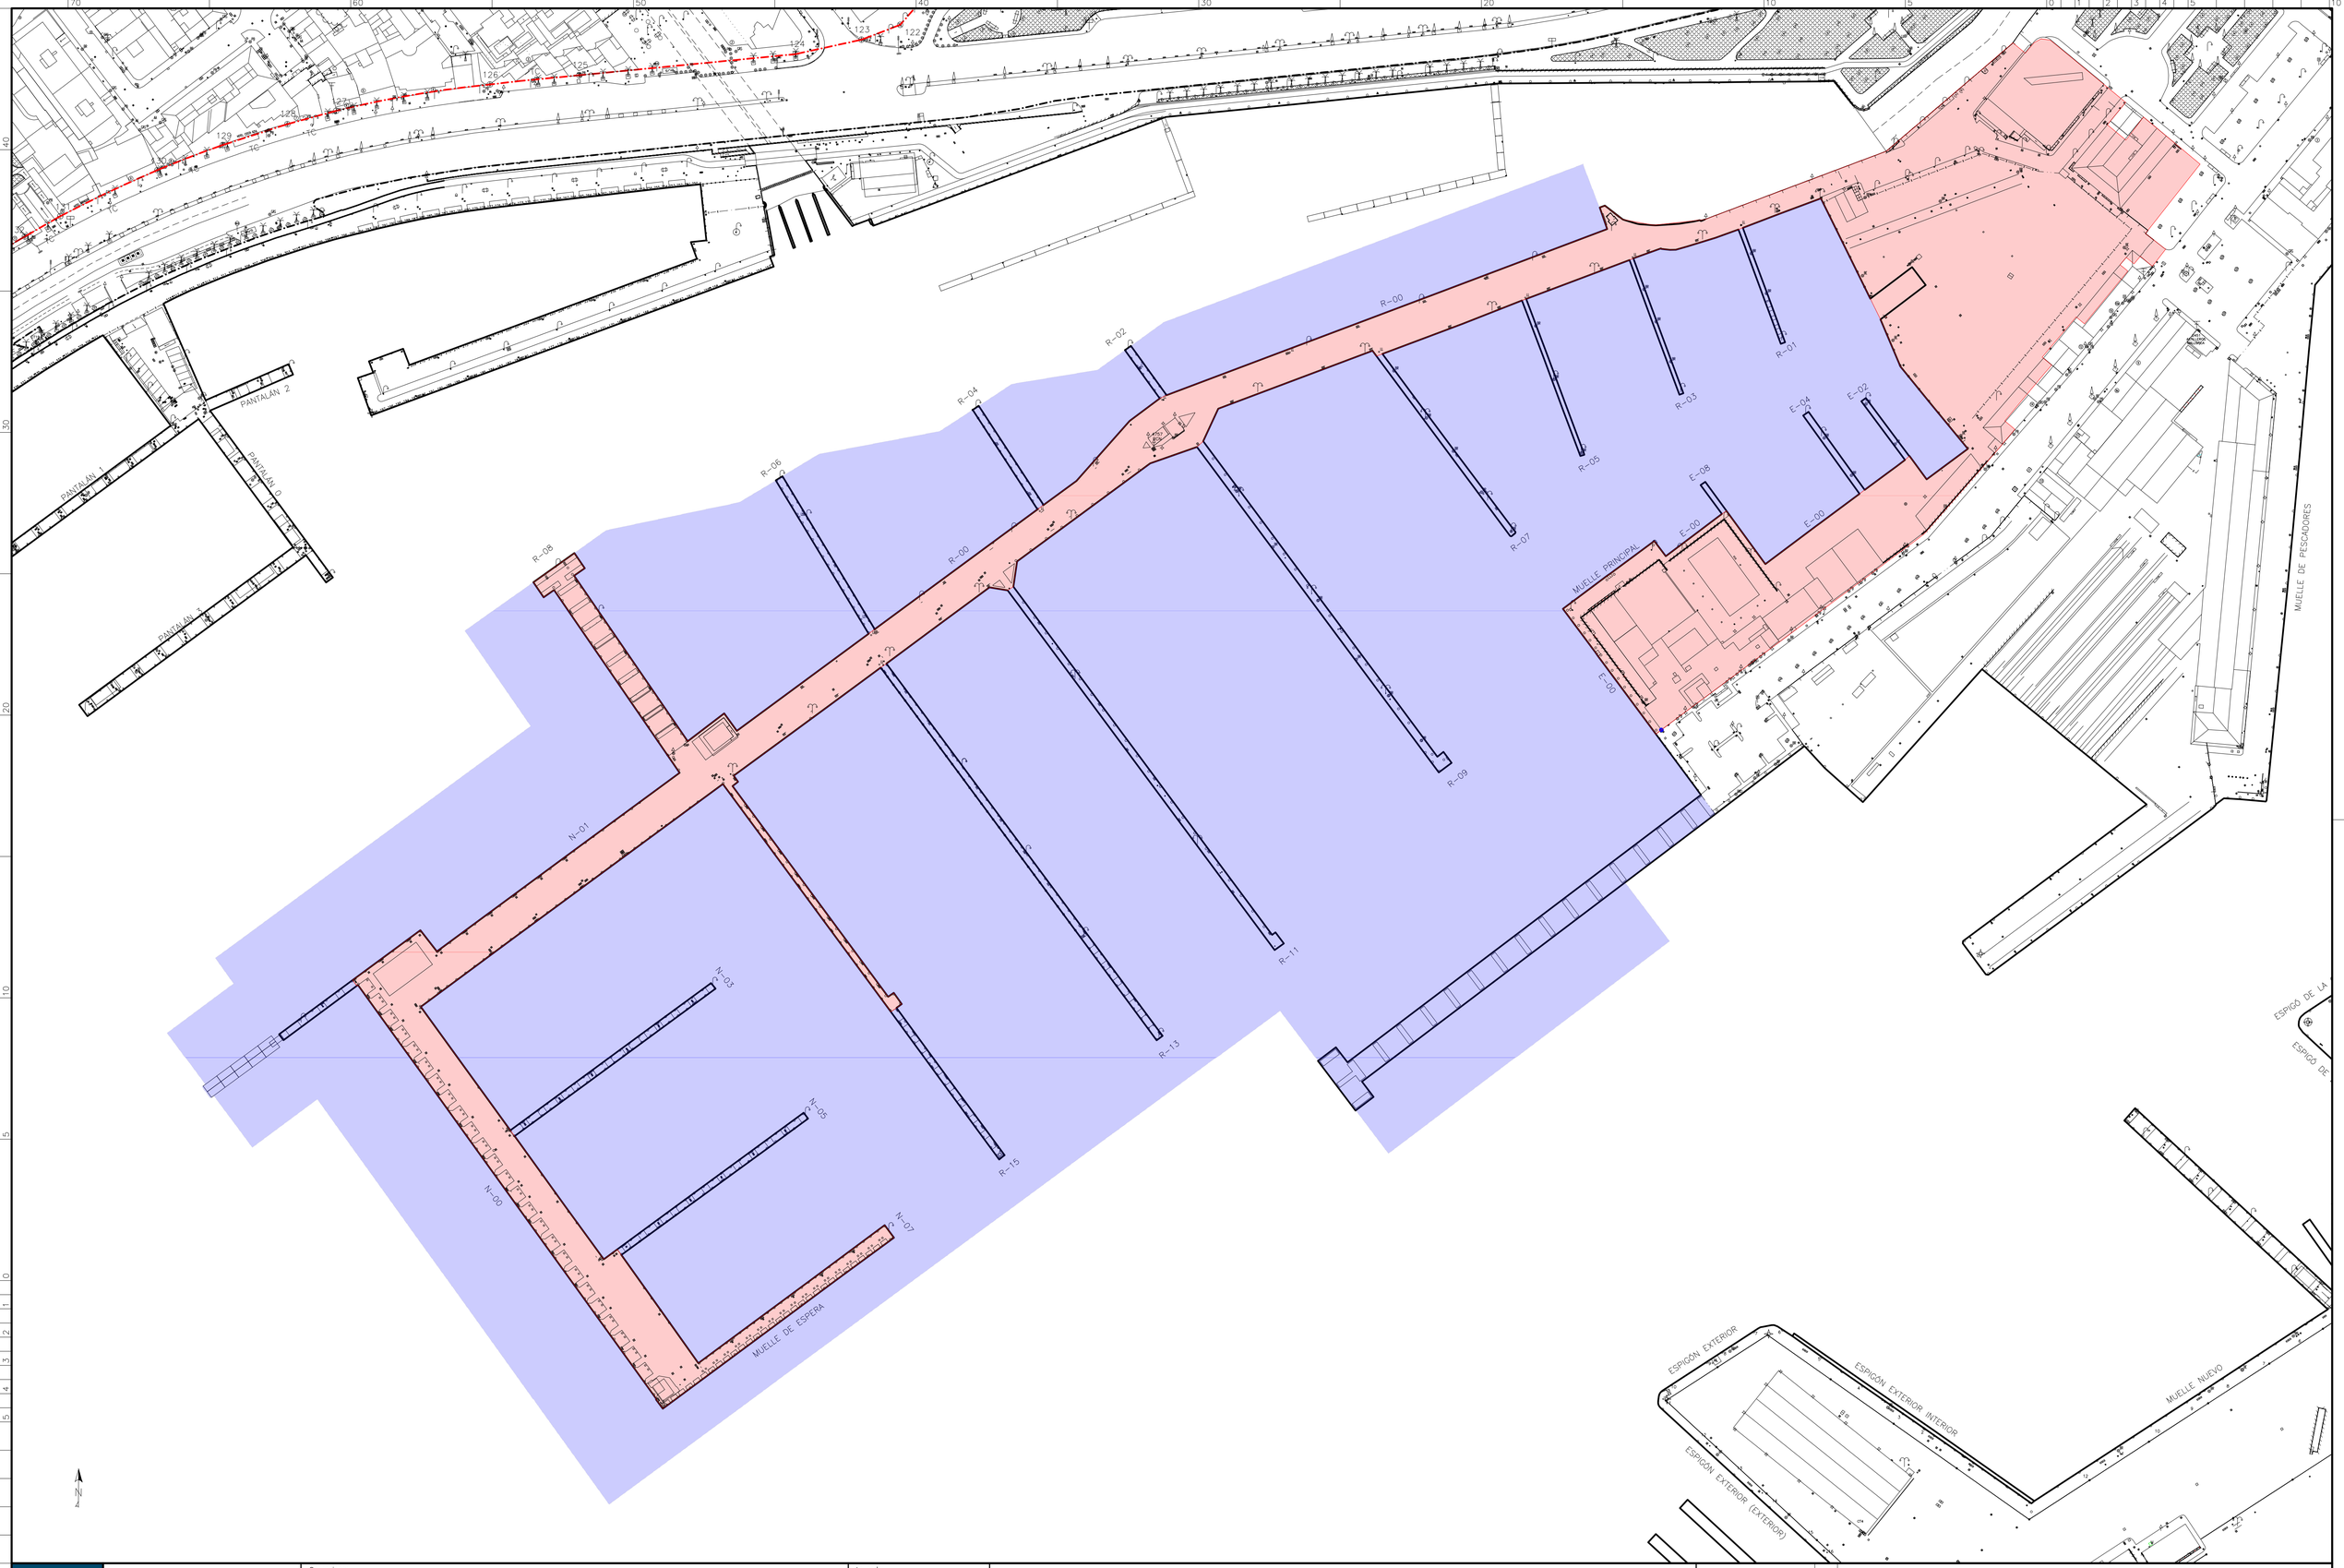

Ports de Balears
Autoritat Portuària de Balears

Departamento de Explotación Portuaria

Ocupaciones:
En tierra: 27138,5 m²
En espejo de agua: 134084,5 m²

Total en Dominio Publico: 161223,0 m²

Leyenda:
- Zona de influencia.
- Límite ocupación.
- Límite de la Zona de Servicio.
- Límite de la Zona Patrimonial.

Escala:	1/1.000 A1
Fecha:	
N/R:	CC-D-P-0032

Plano de información pública de la solicitud de otorgamiento directo de concesión administrativa en la dársena de San pedro y Contramuelle Mollet del puerto de Palma.

\\opbalears.local\dept\Palma\Delineacio\EXPLOTACION\CONCESIONES\Palma\Concesiones\Directes\CC-D-P-0032\01.Información publica\Plano información publica P-C0D-0032.dwg

210 185