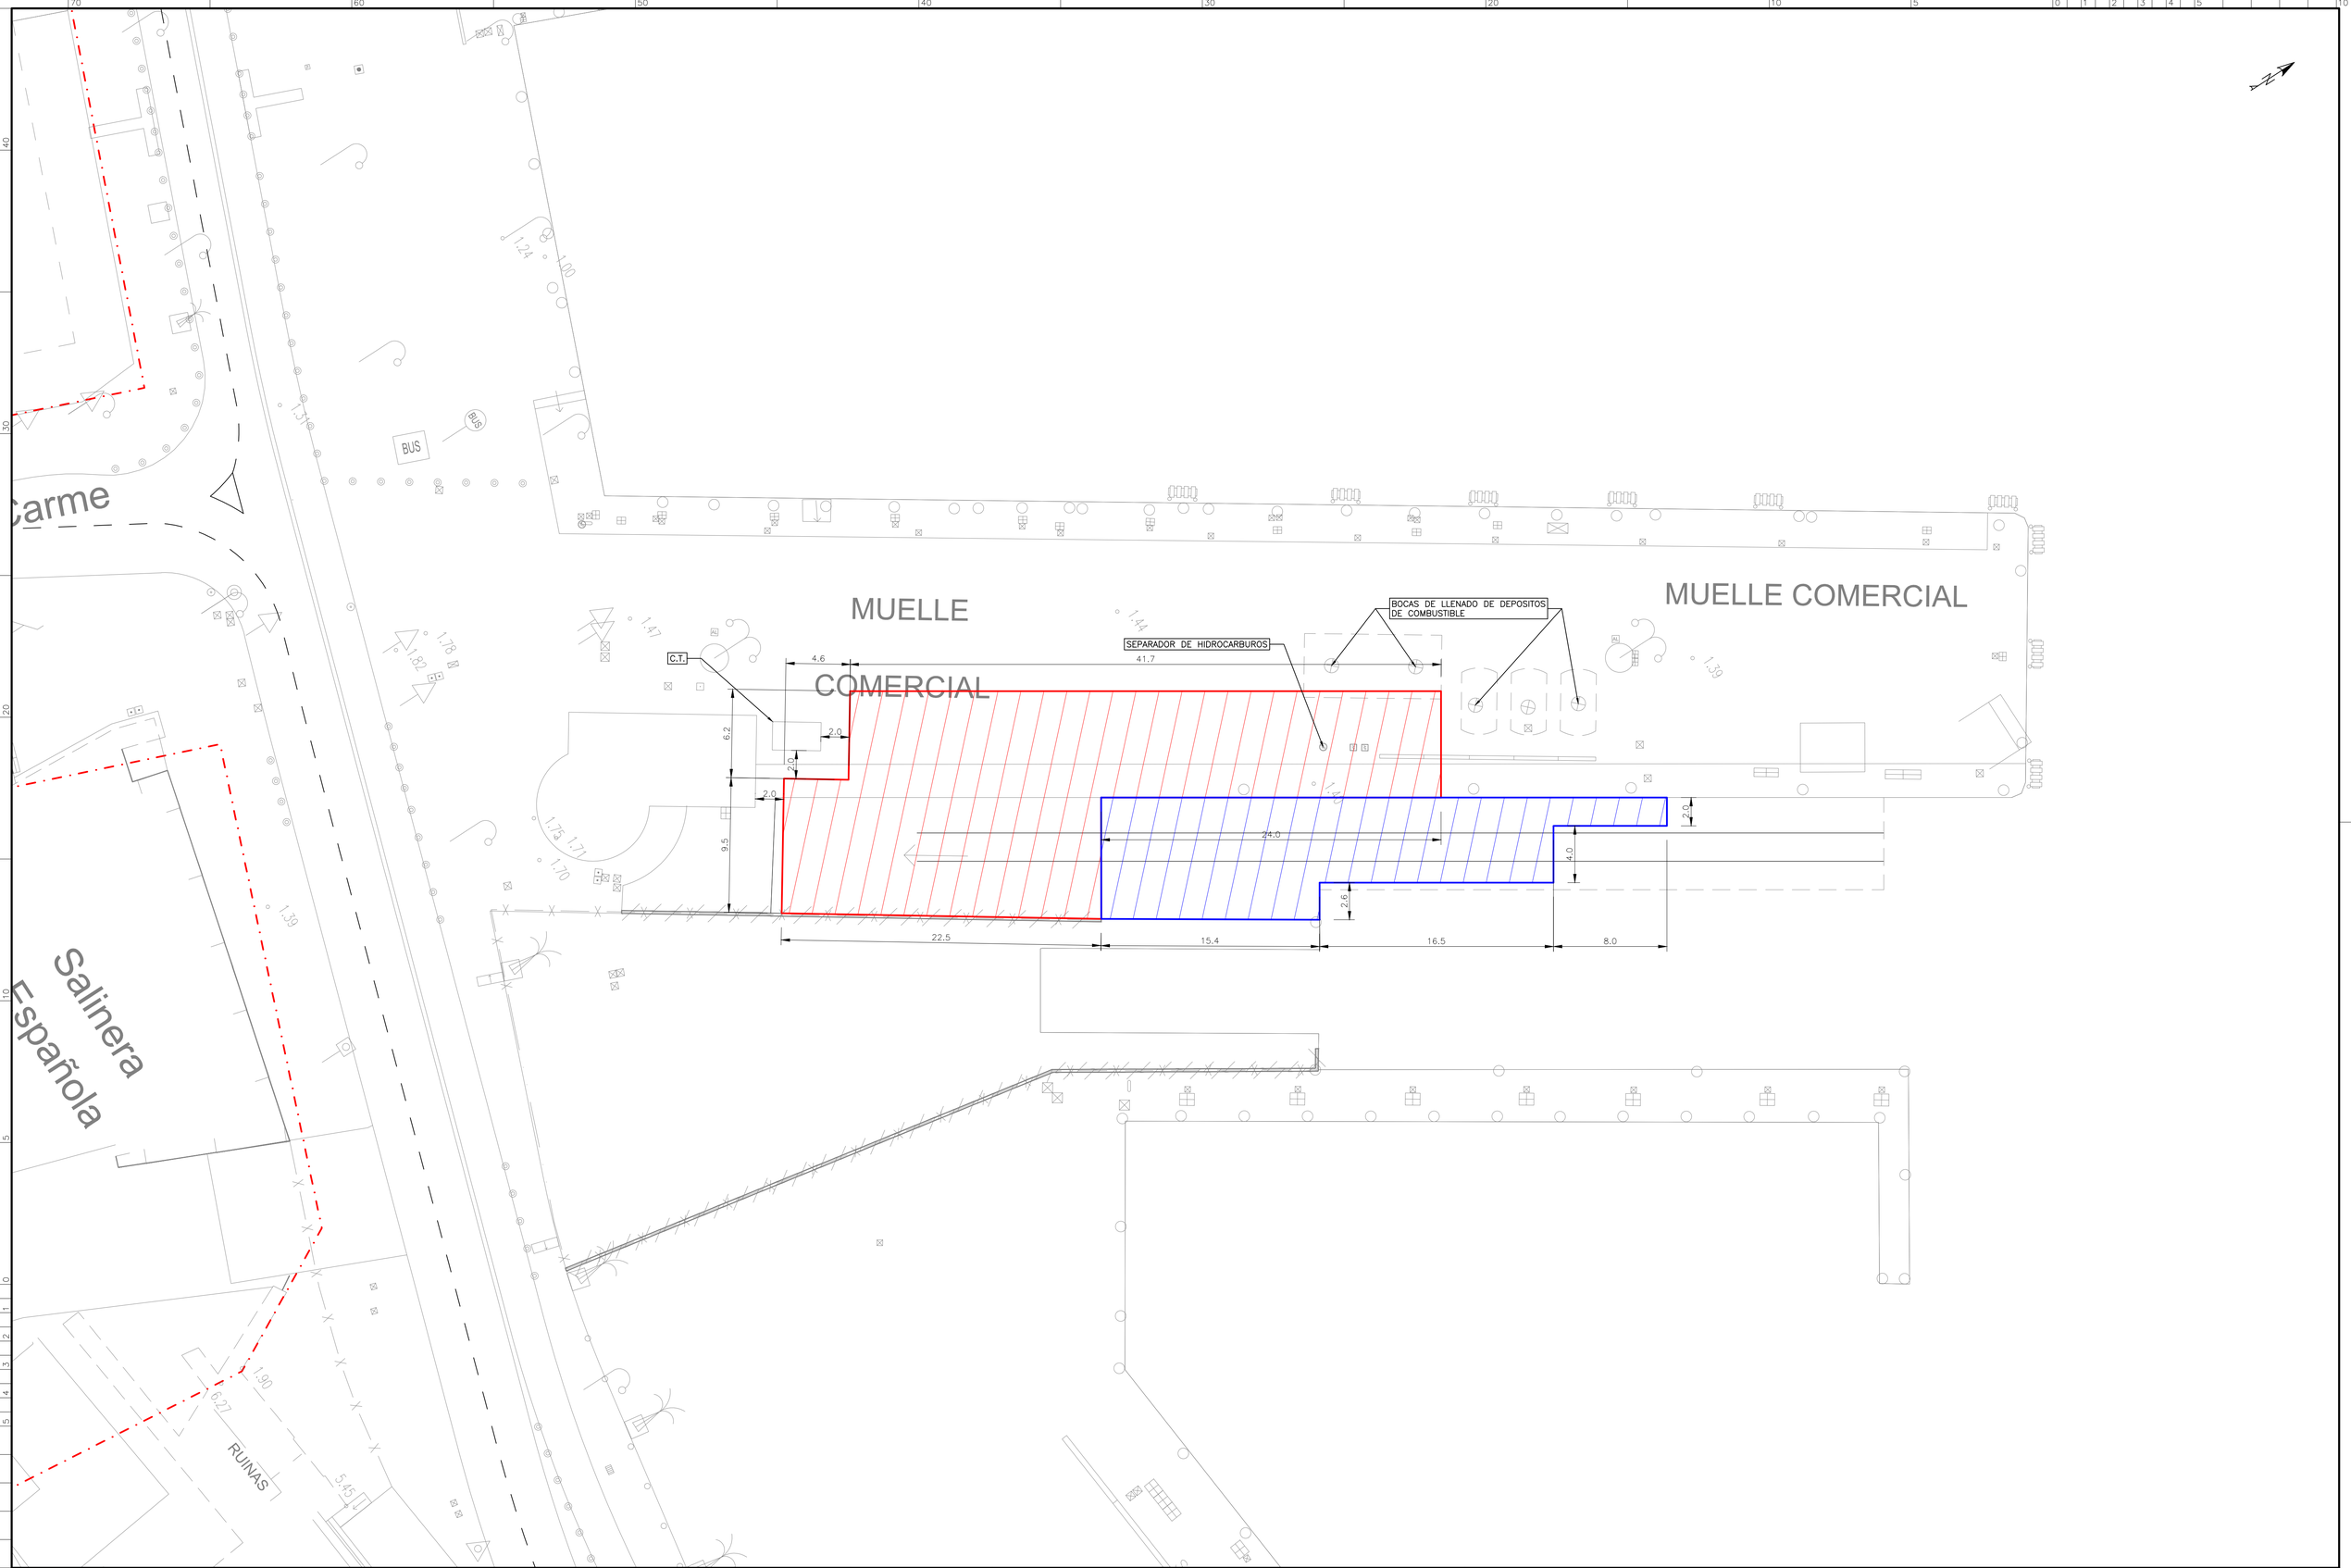

Ports de Balears Autoritat Portuària de Balears	**DEPARTAMENTO DE EXPLOTACIÓN PORTUARIA**	Ocupaciones: En superficie terrestre: 507.1 m² En espejo de agua: 247.4 m² ***Total en Dominio Público: 754.4 m²***	Leyenda: Zona de influencia. Límite explotación. Límite de la Zona de Servicio. Límite de la Zona Patrimonial.	El Jefe de División de Dominio Público: D. Carlos Roselló Marí	El Jefe de Departamento de Explotación Portuaria: D. Armando Parada González	Vº Bº El Director: D. Jorge Nasarre López	Escala: 1:200 A1 Fecha: N/R: AU-C-F-0001	PLIEGO DE BASES DEL CONCURSO PÚBLICO PARA LA GESTIÓN EN RÉGIMEN DE AUTORIZACIÓN ADMINISTRATIVA DE INSTALACIÓN PARA EMBARCACIONES CHÁRTER DE PEQUEÑA ESLORA EN EL PUERTO DE LA SAVINA.

210 185 \\apbalears.local\dept\Palma\Delineacio\EXPLOTACION\CONCESIONES\La Savina\Concesiones\Concurs\AU-C-F-0001\01.Concurs\AU-C-F-0001.dwg