


PLANTA GENERAL
Escala 1:250

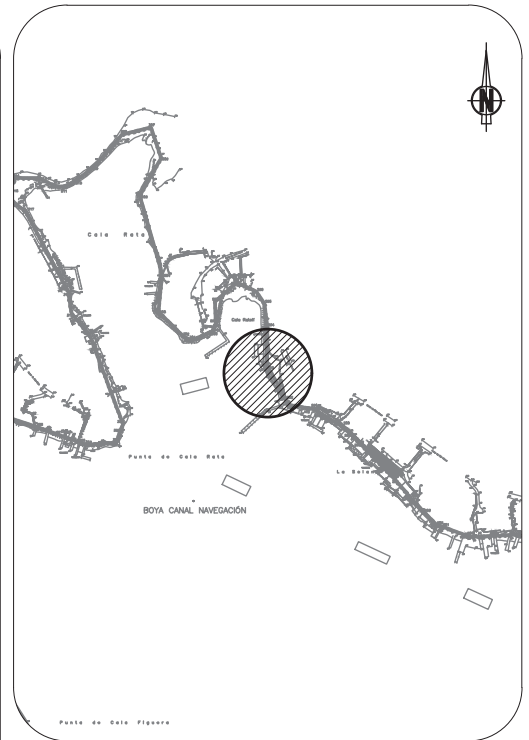

SITUACIÓ
Escala 1:5.000

LLEGENDA:


	Nivell
	-1 0 1 2 3
Ocupació en locals	105.9 m ²
Ocupació en superfície	222.0 m ²
Ocupació soterrània	
Tendal / Ocupació Aèria	
Ocupació en aigua	1775.0 m ²
Gual	
Límit de la màxima ocupació	Lletrero
Zona lliure d'obstacles	A. Condicionat
Zona d'influència	Antena
Límit de la Zona de Servei del Port	Límit de la Zona Patrimonial de l'APB

PORT DE MAÓ

PLÀNOL D'AUTORITZACIÓ D'OCUPACIÓ

Expedient: CC-D-M-0014	Data:	Full: 1/2
----------------------------------	-------	--------------

Adreça:	R.C.:
---------	-------

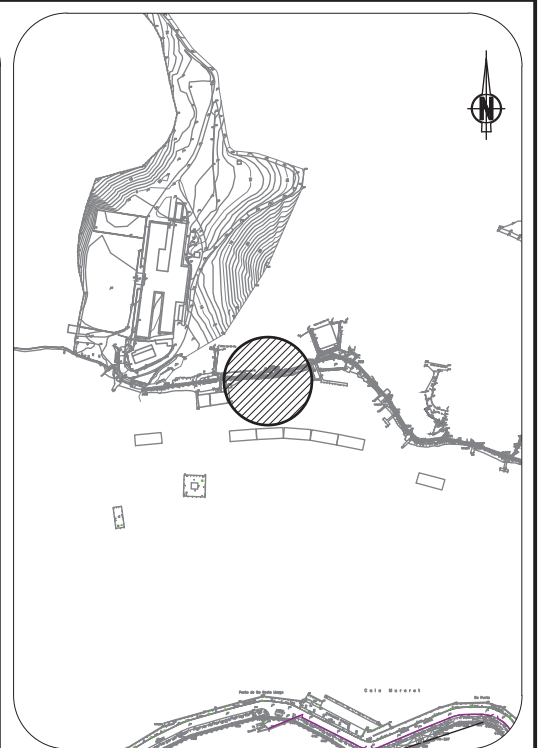

SITUACIÓ
Escala 1:5.000

LLEGENDA:

	Ocupació en locals	105.9 m ²	
	Ocupació en superfície	222.0 m ²	
	Ocupació soterrània		
	Tendal / Ocupació Aèria		
	Ocupació en aigua	1775.0 m ²	
	Gual		
	Limit de la màxima ocupació		Llietbero
	Zona lliure d'obstacles		A. Condicionat
	Zona d'influència		Antena
	Limit de la Zona de Servei del Port		Limit de la Zona Patrimonial de l'APB

PLANTA GENERAL
Escala 1:500

PORT DE MAÓ

PLÀNOL D'AUTORITZACIÓ D'OCUPACIÓ

Expedient: **CC-D-M-0014** Data: Full: 2/2

Adreça: R.C.: