


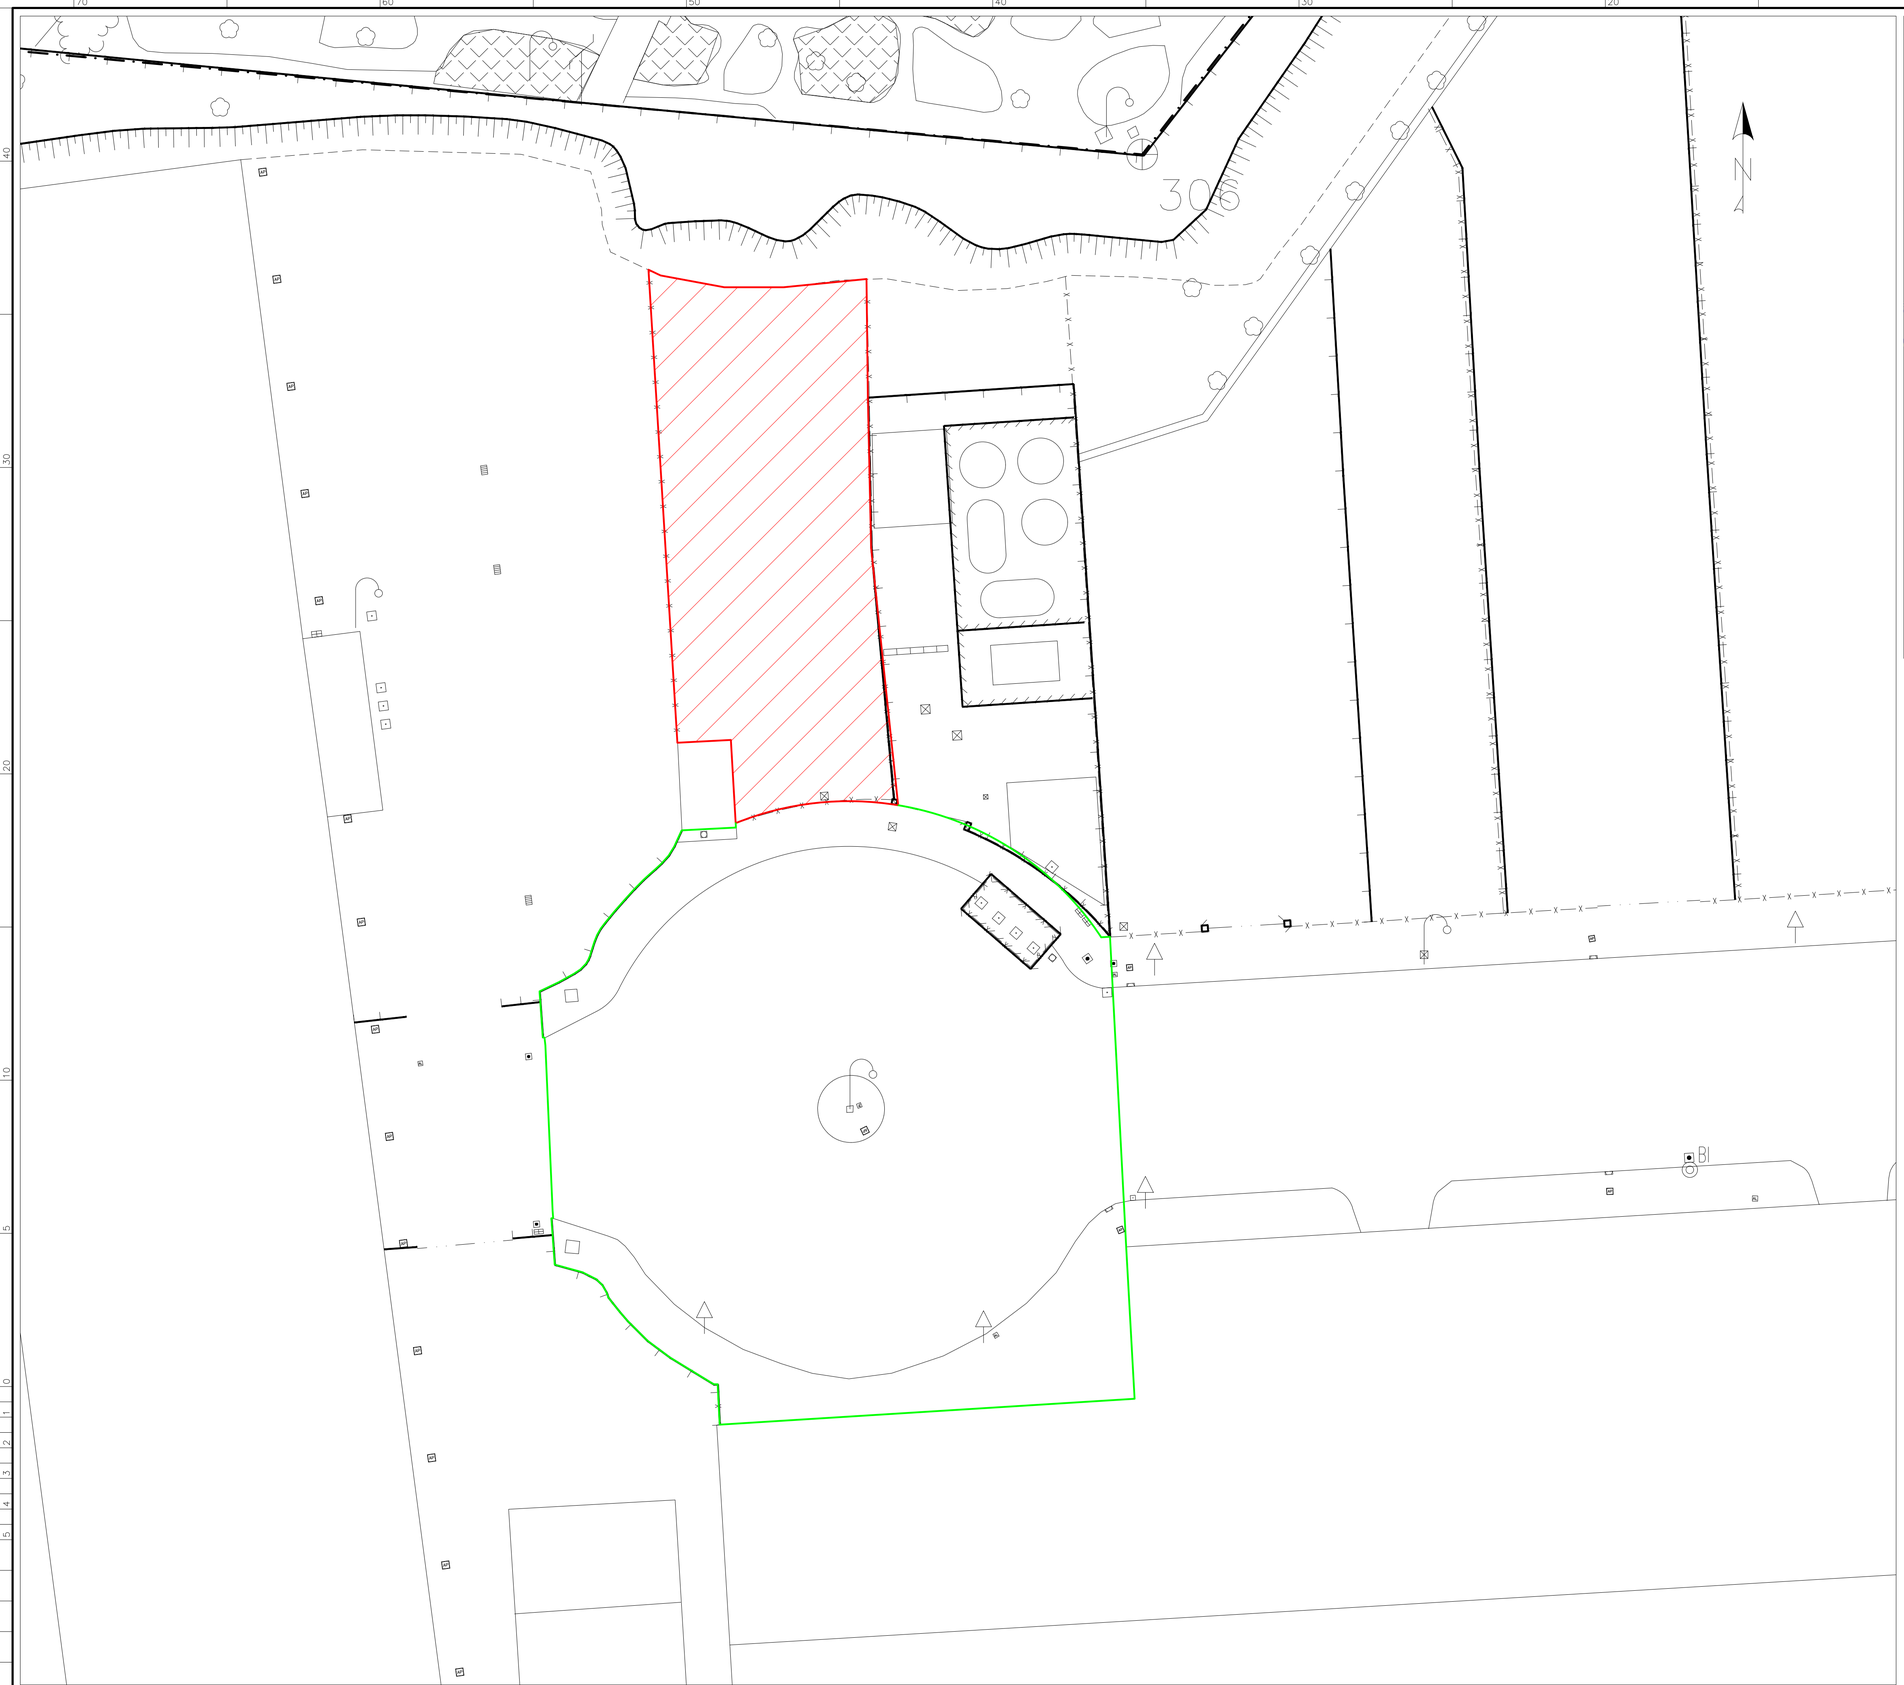


**SITUACIÓN GENERAL**
Escala 1/5.000

**Planta general ocupación**
Escala 1:200

Ports de Balears
Autoritat Portuària de Balears

**Departamento de Explotación Portuaria**

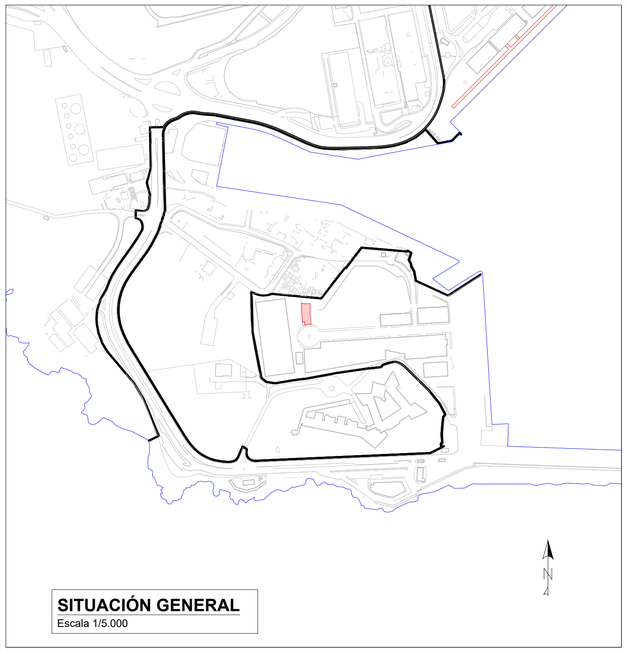Ocupaciones:
En superficie terrestre: 456.4 m²

***Total ocupación en Dominio Publico: 456.4 m²***

Leyenda:
- Zona de influencia.
- Límite ocupación.
- Límite de la Zona de Servicio.
- Límite de la Zona Patrimonial.

| | | |
|---|---|---|
| Escala: | 1:200 | A1 |
| Fecha: | | |
| N/R: | CC-D-P-0026 | |

Plano de información publica de la concesión de terrenos portuarios para la colocación de instalaciones desmontables para la realización de la actividad de planta de almacenamiento y tratamiento de aceite en el Muelle de Ribera de San Carlos del puerto de Palma.

\\opbalears.local\dept\Palma\Delineacio\EXPLOTACION\CONCESIONES\Palma\Concesiones\Directes\CC-D-P-0026\01.Información publica\Plano información publica CC-D-P-0026.dwg

210 185