
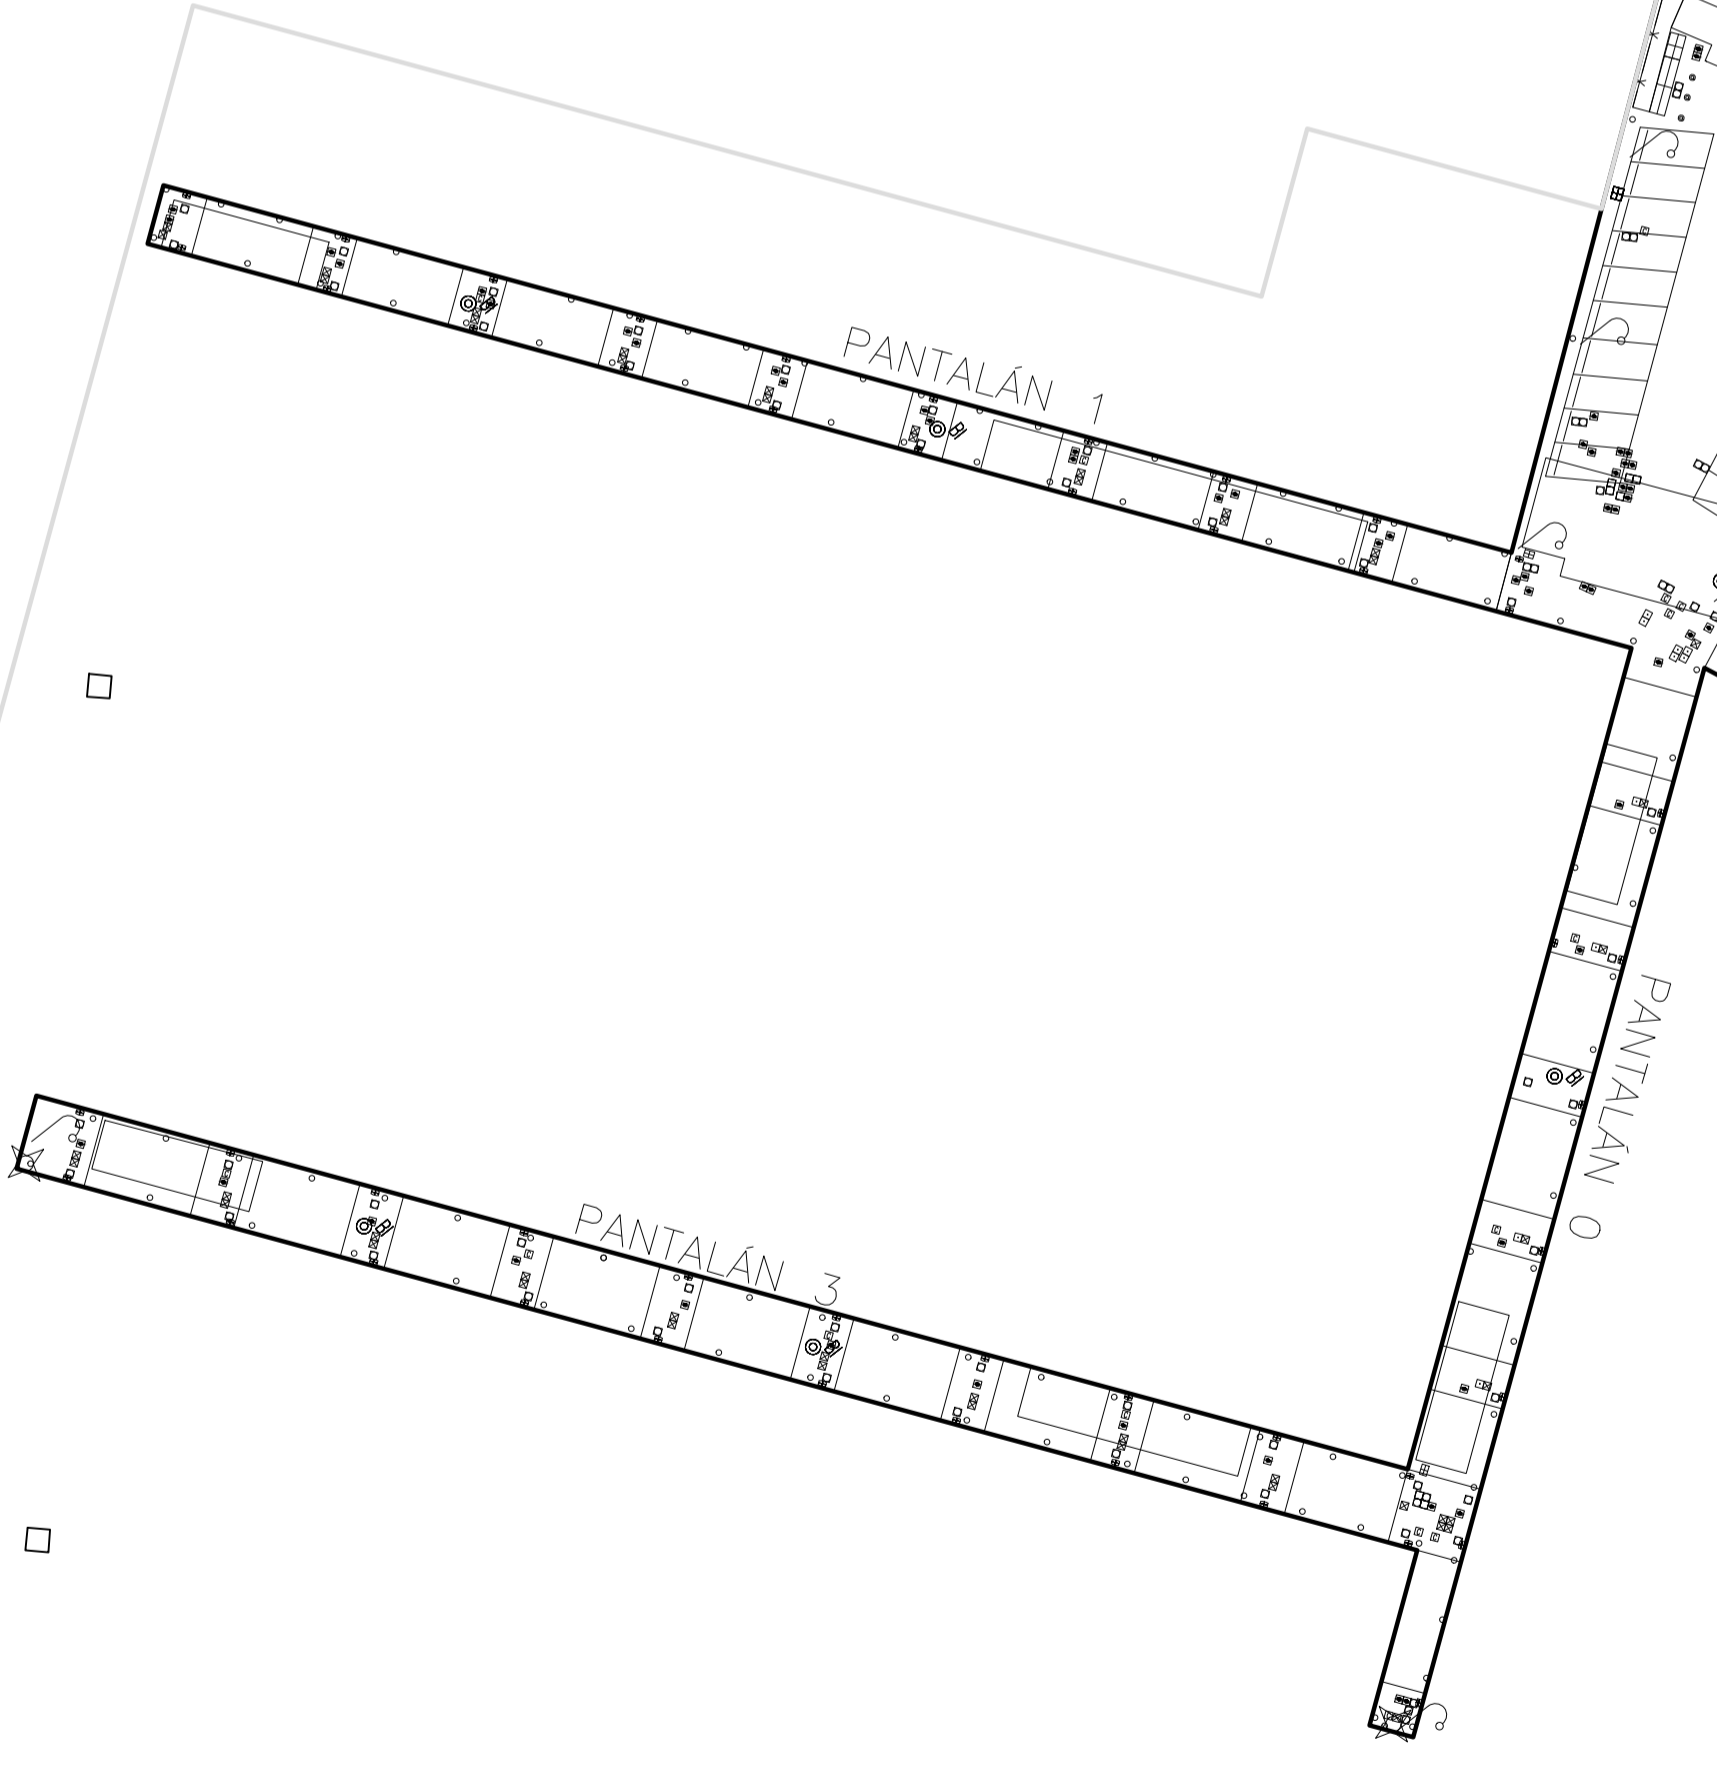


Zona reservada para el atraque del Bus náutico de Palma

Limite máximo de las embarcaciones amarradas y de las infraestructuras fijas o desmontables (excepto trenes de fondeo), con objeto de garantizar la maniobrabilidad del canal de acceso para embarcaciones recreativas

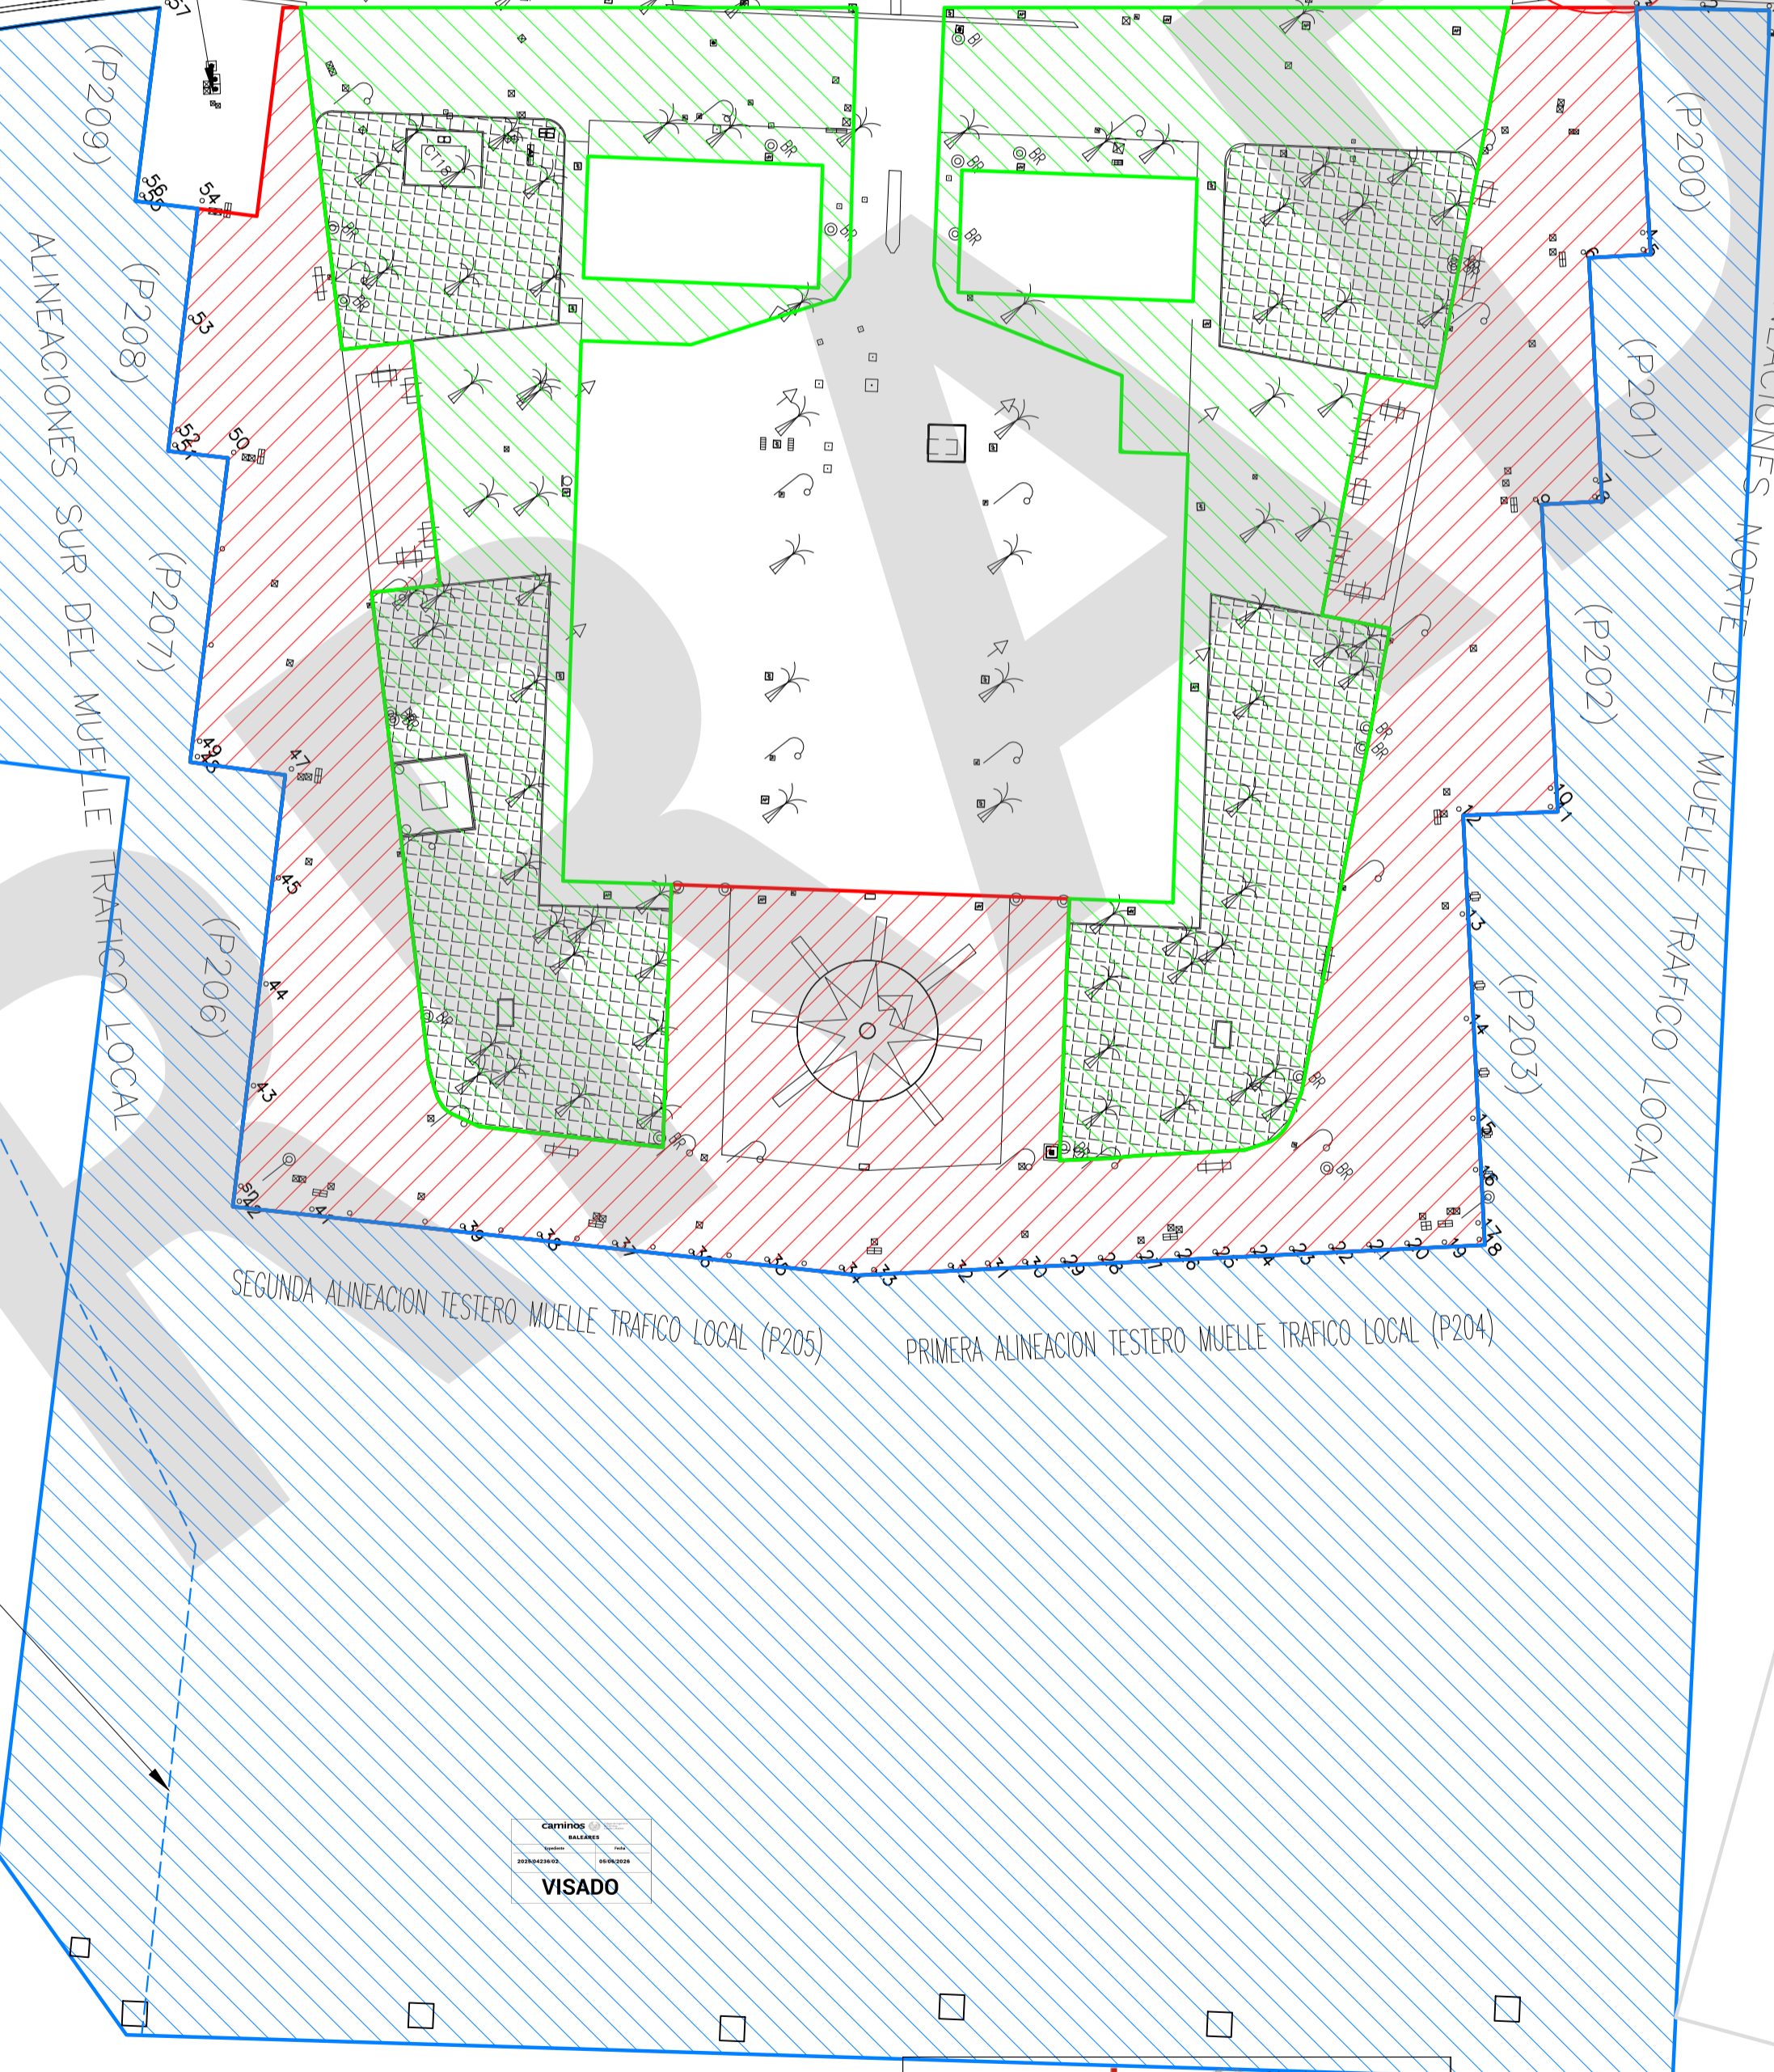

VISADO

| | |
|-----------------|------------|
| caminos | |
| BALEARES | |
| Expediente | Fecha |
| 2025/04236/02 | 05/06/2026 |

VISADO

Área de Dominio Público

| | |
|------------------------|------------------------|
| Ocupaciones: | |
| En espejo de agua: | 13205.5 m ² |
| En superficie: | 4032.7 m ² |
| En zona de influencia: | 4127.8 m ² |

Total en Dominio Público: 17238.2 m²

| | |
|--------------------------------------|-------------------------------------|
| Legenda: | |
| ■ | Zona de influencia. |
| ■ | Limite ocupación terrestre. |
| — | Limite ocupación en espejo de agua. |
| — | Limite de la Zona de Servicio. |
| — | Limite de la Zona Patrimonial. |

| | | |
|---------|-------------|----|
| Escala: | 1/500 | A1 |
| Fecha: | 20/04/2026 | |
| NR: | CC-C-P-0018 | |

Pliego de bases del concurso público para la gestión, en régimen de concesión administrativa, de puestos de amarre para embarcaciones de la lista 2ª y locales comerciales en los muelles de tráfico local del puerto de Palma