


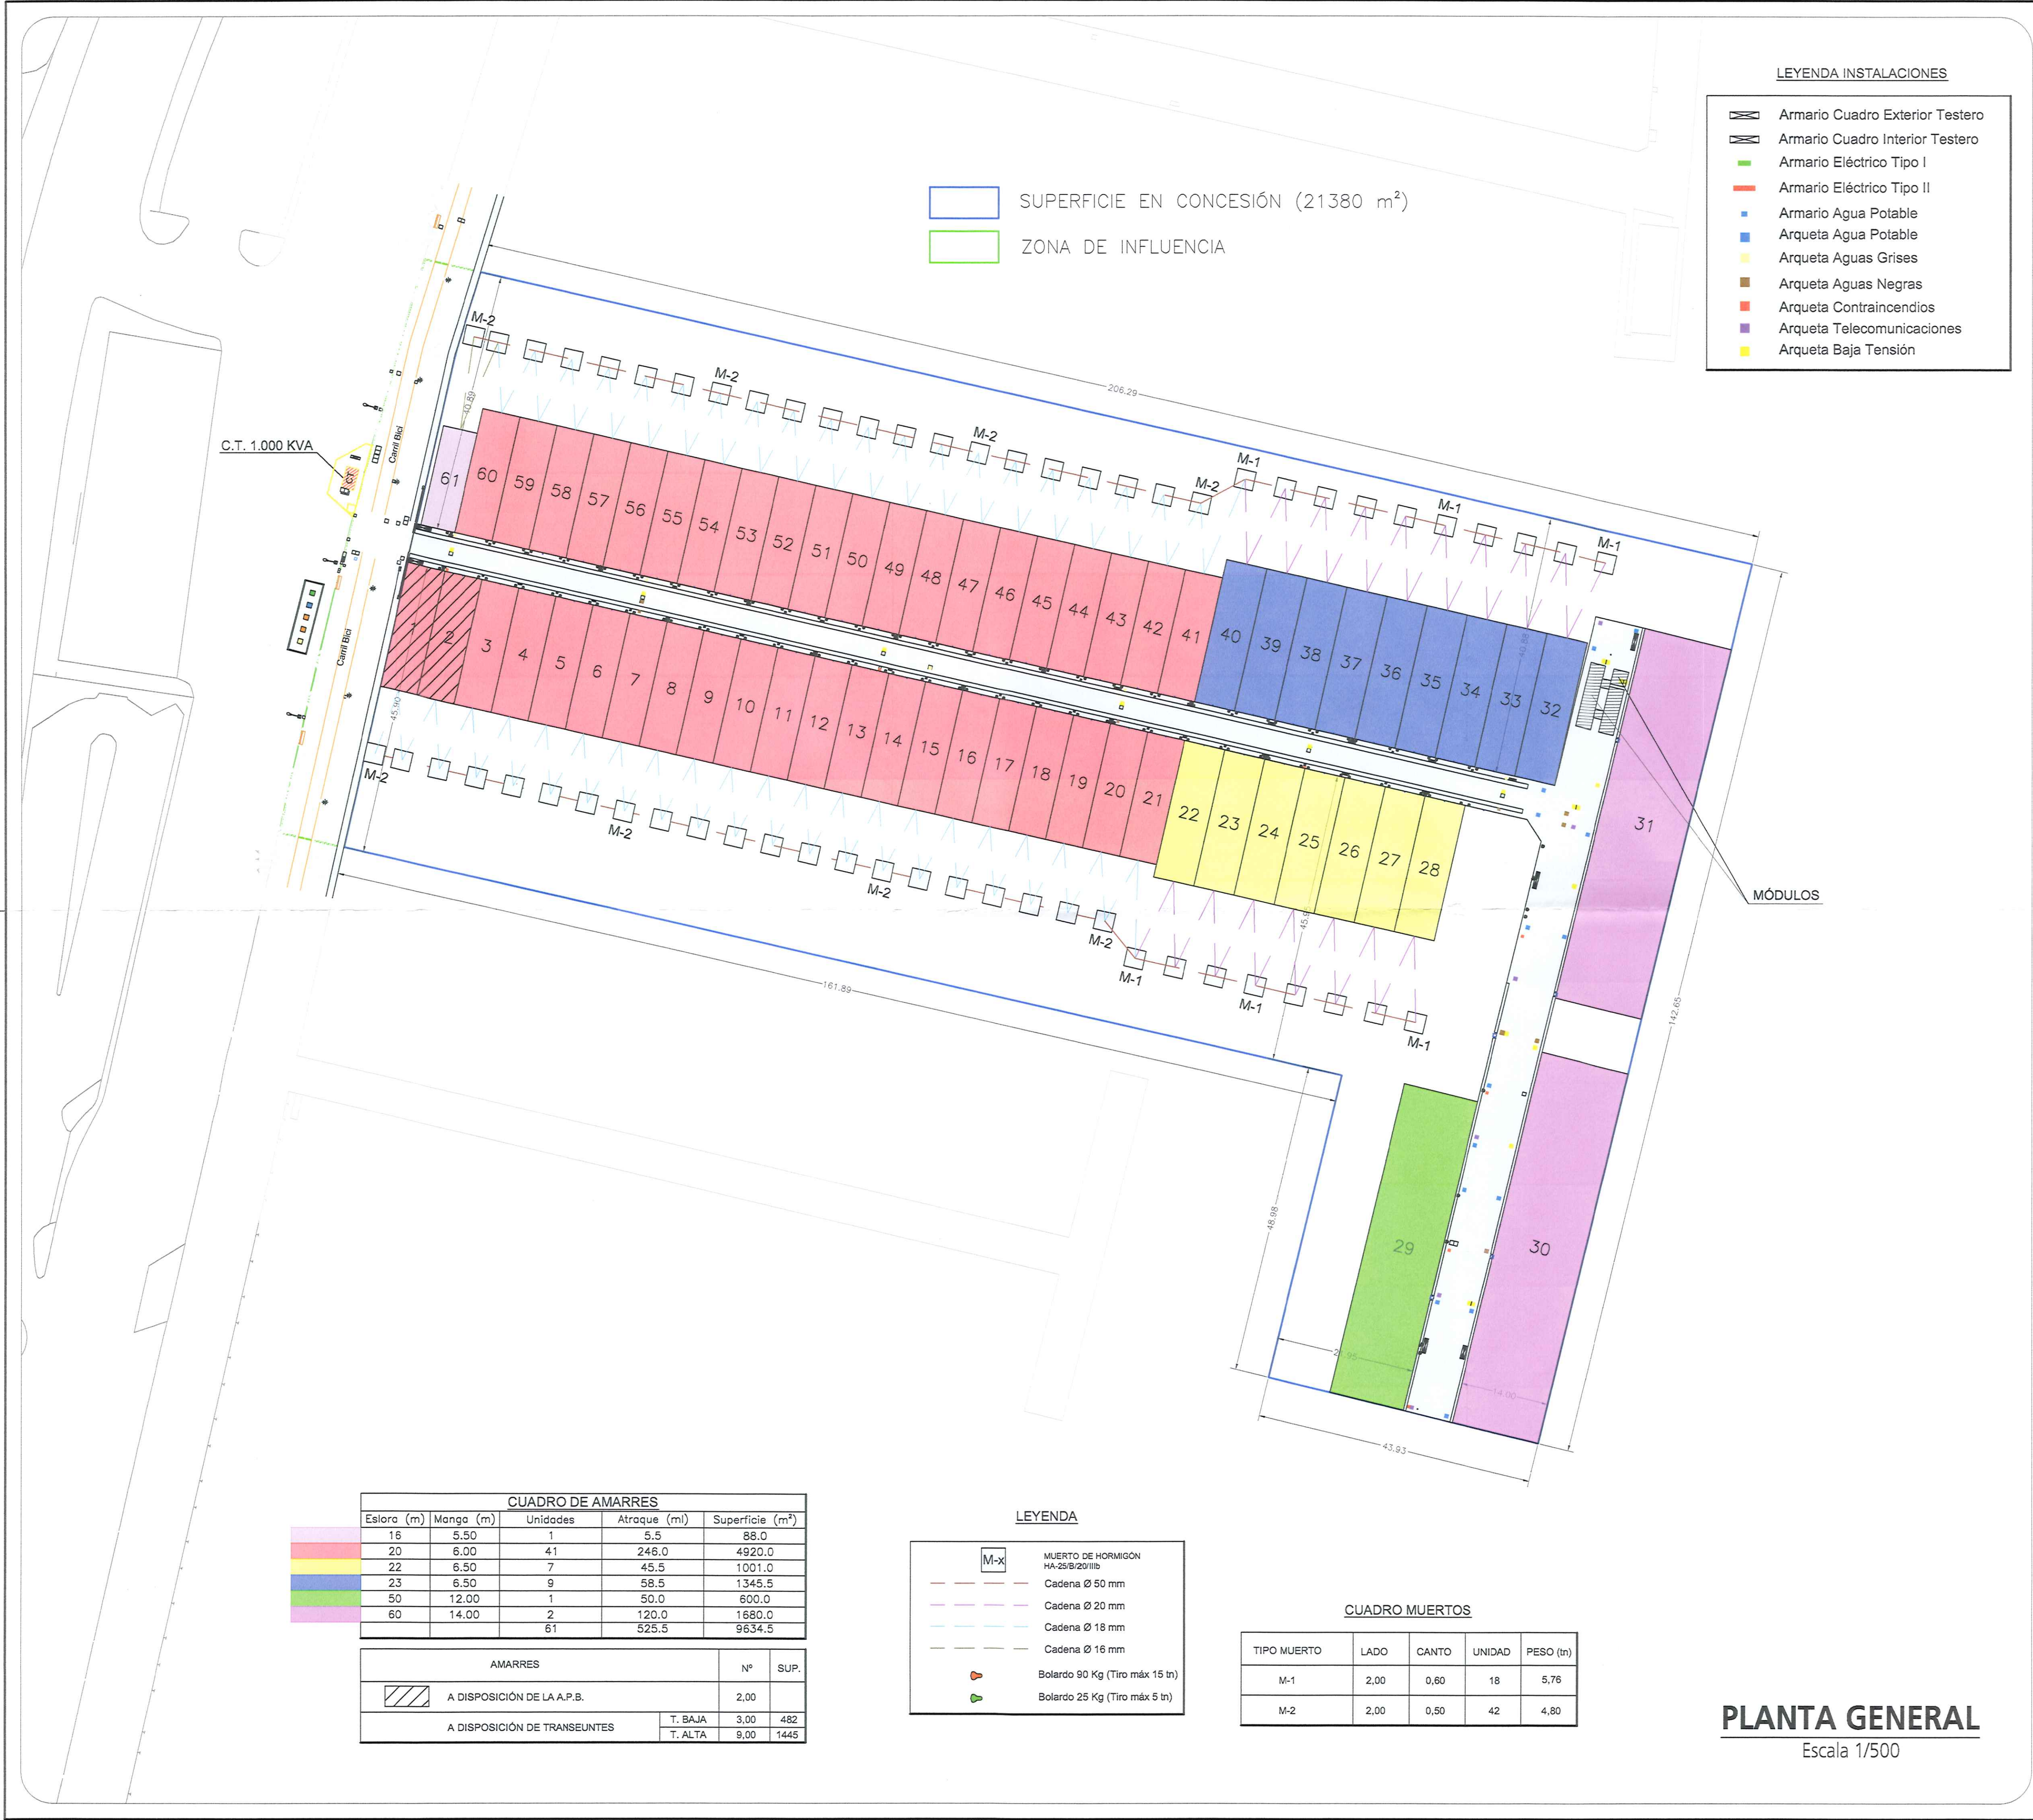

SITUACIÓN
Escala 1:5000

GOBIERNO DE ESPAÑA
MINISTERIO DE FOMENTO
Puertos del Estado

AUTORIDAD PORTUARIA DE BALEARES

PLANO DE RECONOCIMIENTO DE LAS OBRAS DEL CONCURSO PÚBLICO DE "GESTIÓN DE PUESTOS DE AMARRE PARA EMBARCACIONES DE RECREO EN EL PANTALÁN DEL MEDITERRÁNEO DEL PUERTO DE PALMA DE MALLORCA"

En Palma, a 14 de junio de 2016

POR LA AUTORIDAD PORTUARIA DE BALEARES
El Responsable de Dominio Público
José Carlos Rodríguez Zapico

Técnico Control de Calidad y Cantidad
Alberto García Martínez BURGAL VERTIAS BERNIA

Por la Dirección de Obra
Juan José Llorens

El Jefe del Departamento de Explotación Portuaria
Armando Pareda González

POR EL CONCESIONARIO
Amarres Deportivos, S.L.
Pau Roca Riera

Ocupación en espejo de agua: 21.380 m² TOTAL SUP.: 21.380 m²

ESCALA: 1/500 DIBUJADO POR: JS N.º REF: GSP-141