



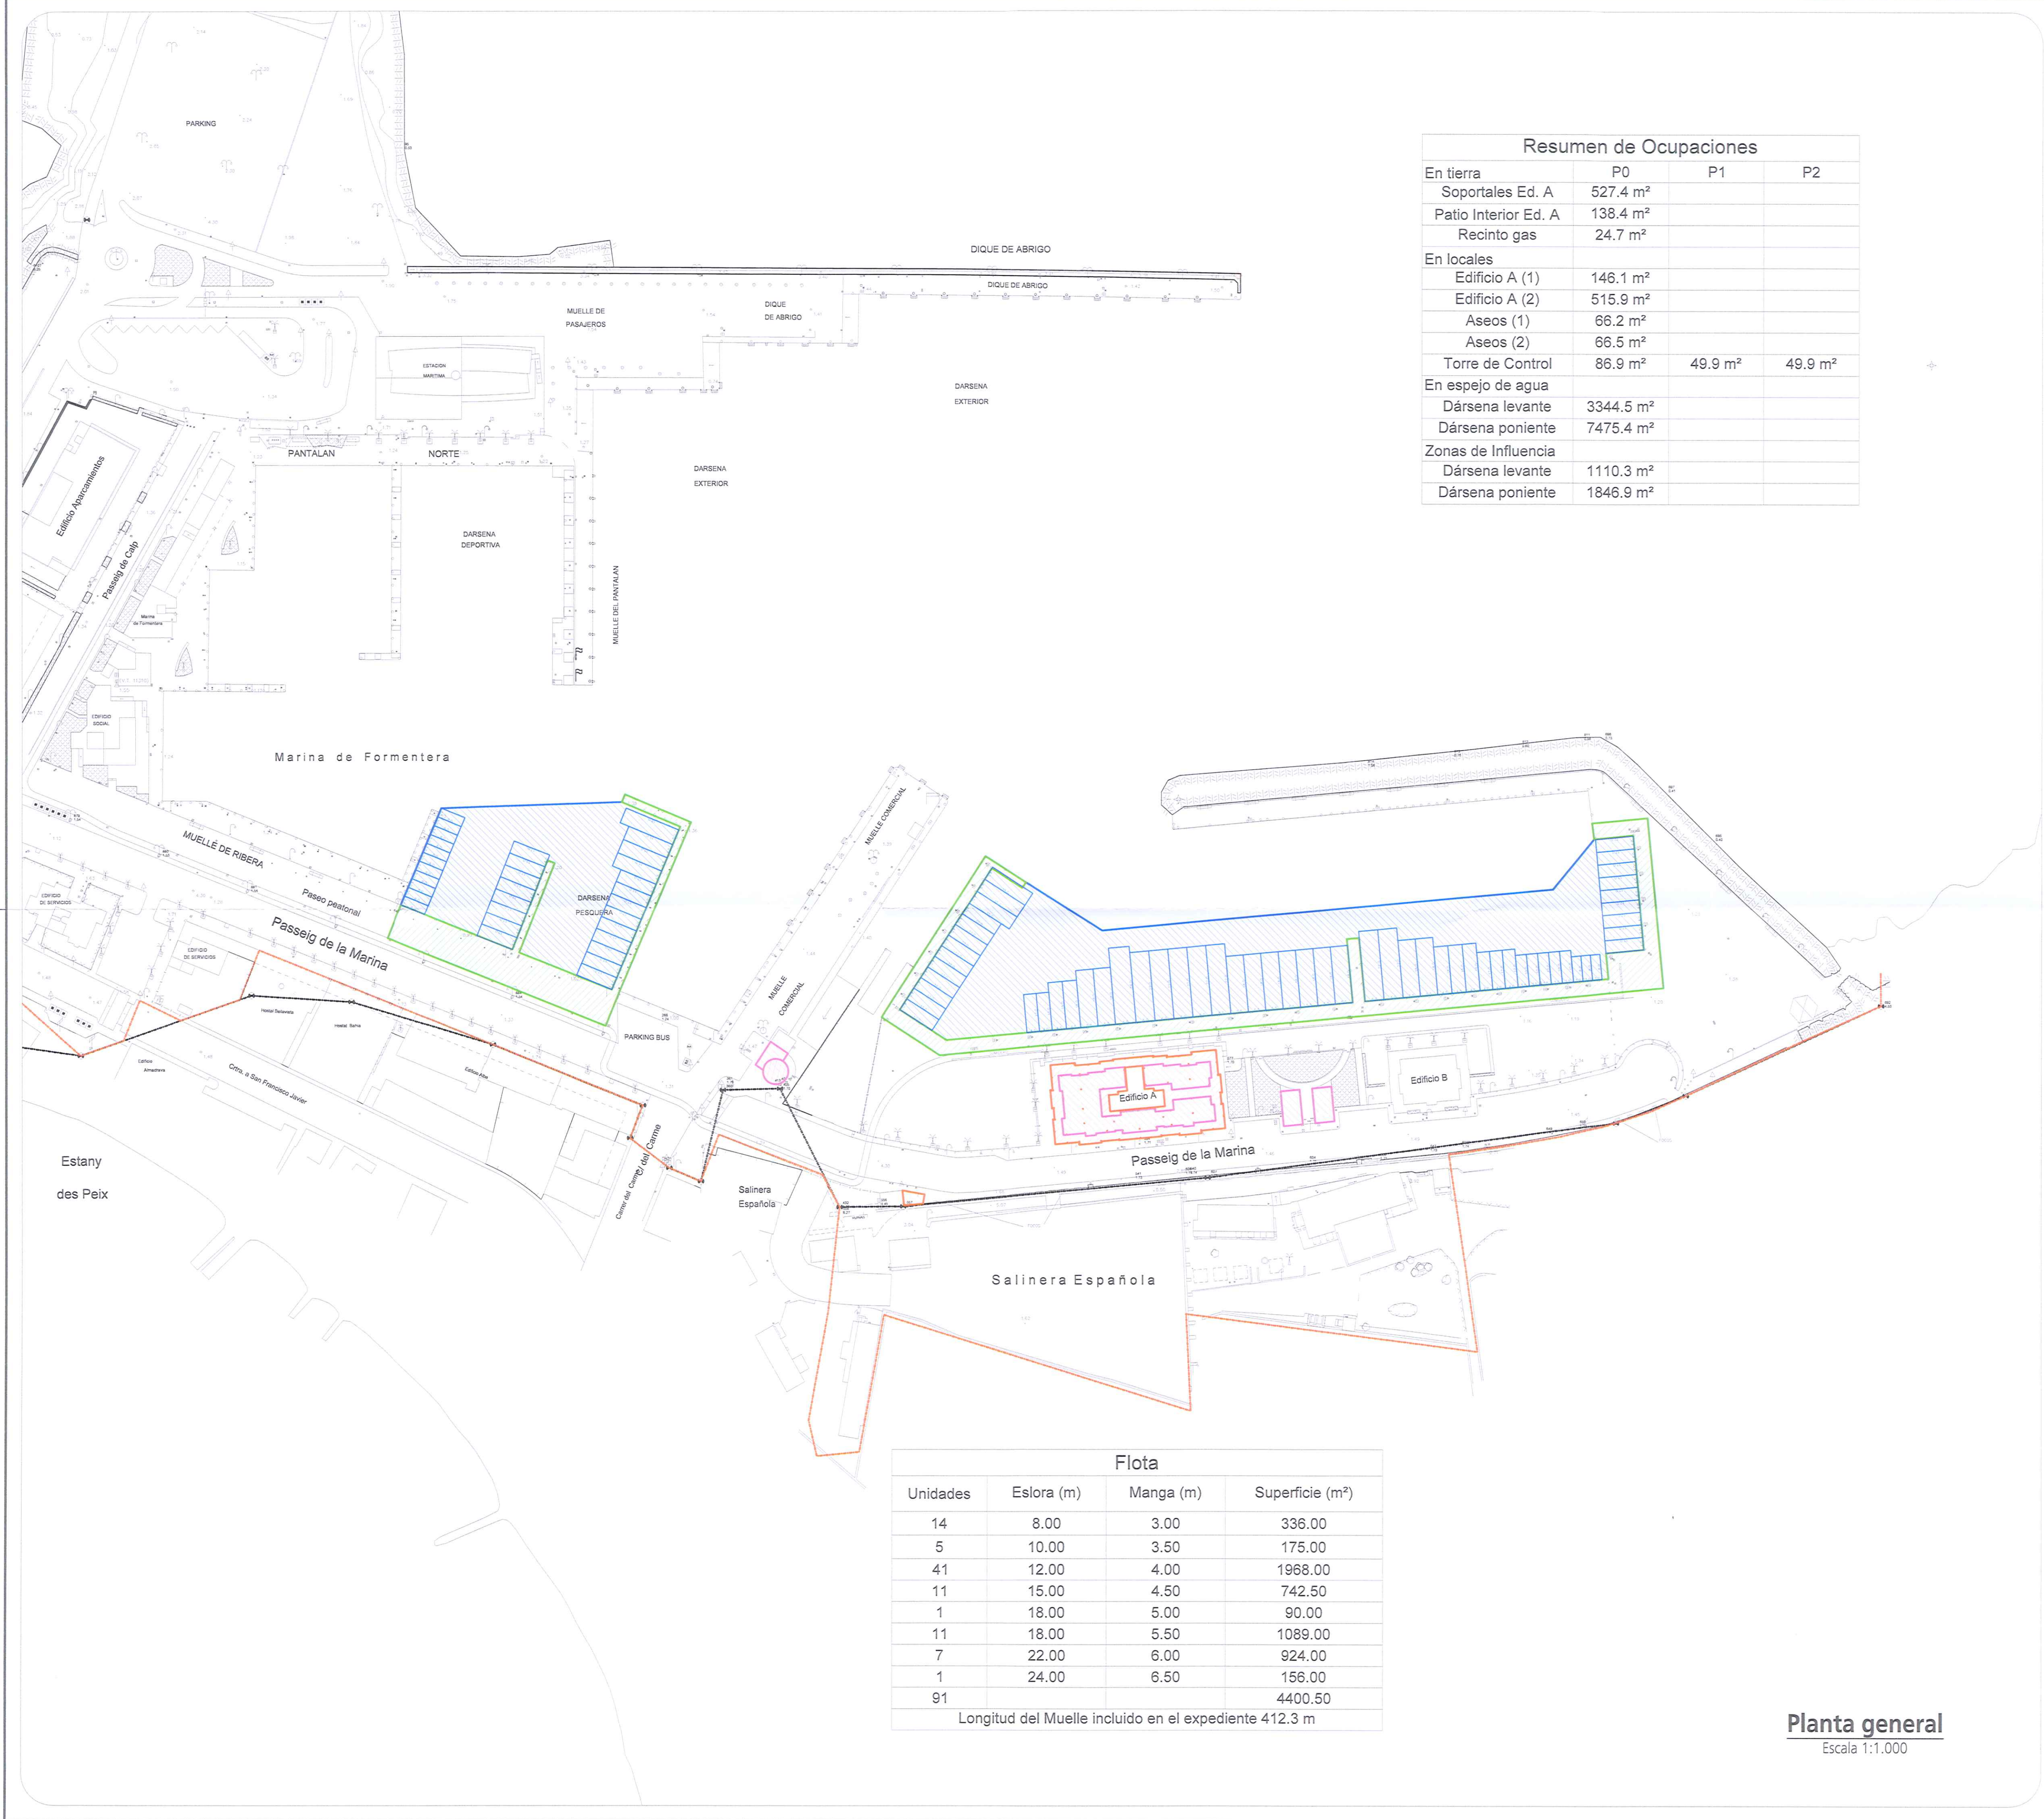

Resumen de Ocupaciones			
En tierra	P0	P1	P2
Soportales Ed. A	527.4 m²		
Patio Interior Ed. A	138.4 m²		
Recinto gas	24.7 m²		
En locales			
Edificio A (1)	146.1 m²		
Edificio A (2)	515.9 m²		
Aseos (1)	66.2 m²		
Aseos (2)	66.5 m²		
Torre de Control	86.9 m²	49.9 m²	49.9 m²
En espejo de agua			
Dársena levante	3344.5 m²		
Dársena poniente	7475.4 m²		
Zonas de Influencia			
Dársena levante	1110.3 m²		
Dársena poniente	1846.9 m²		

Flota			
Unidades	Eslora (m)	Manga (m)	Superficie (m²)
14	8.00	3.00	336.00
5	10.00	3.50	175.00
41	12.00	4.00	1968.00
11	15.00	4.50	742.50
1	18.00	5.00	90.00
11	18.00	5.50	1089.00
7	22.00	6.00	924.00
1	24.00	6.50	156.00
91			4400.50
Longitud del Muelle incluido en el expediente 412.3 m			

Planta general
Escala 1:1.000

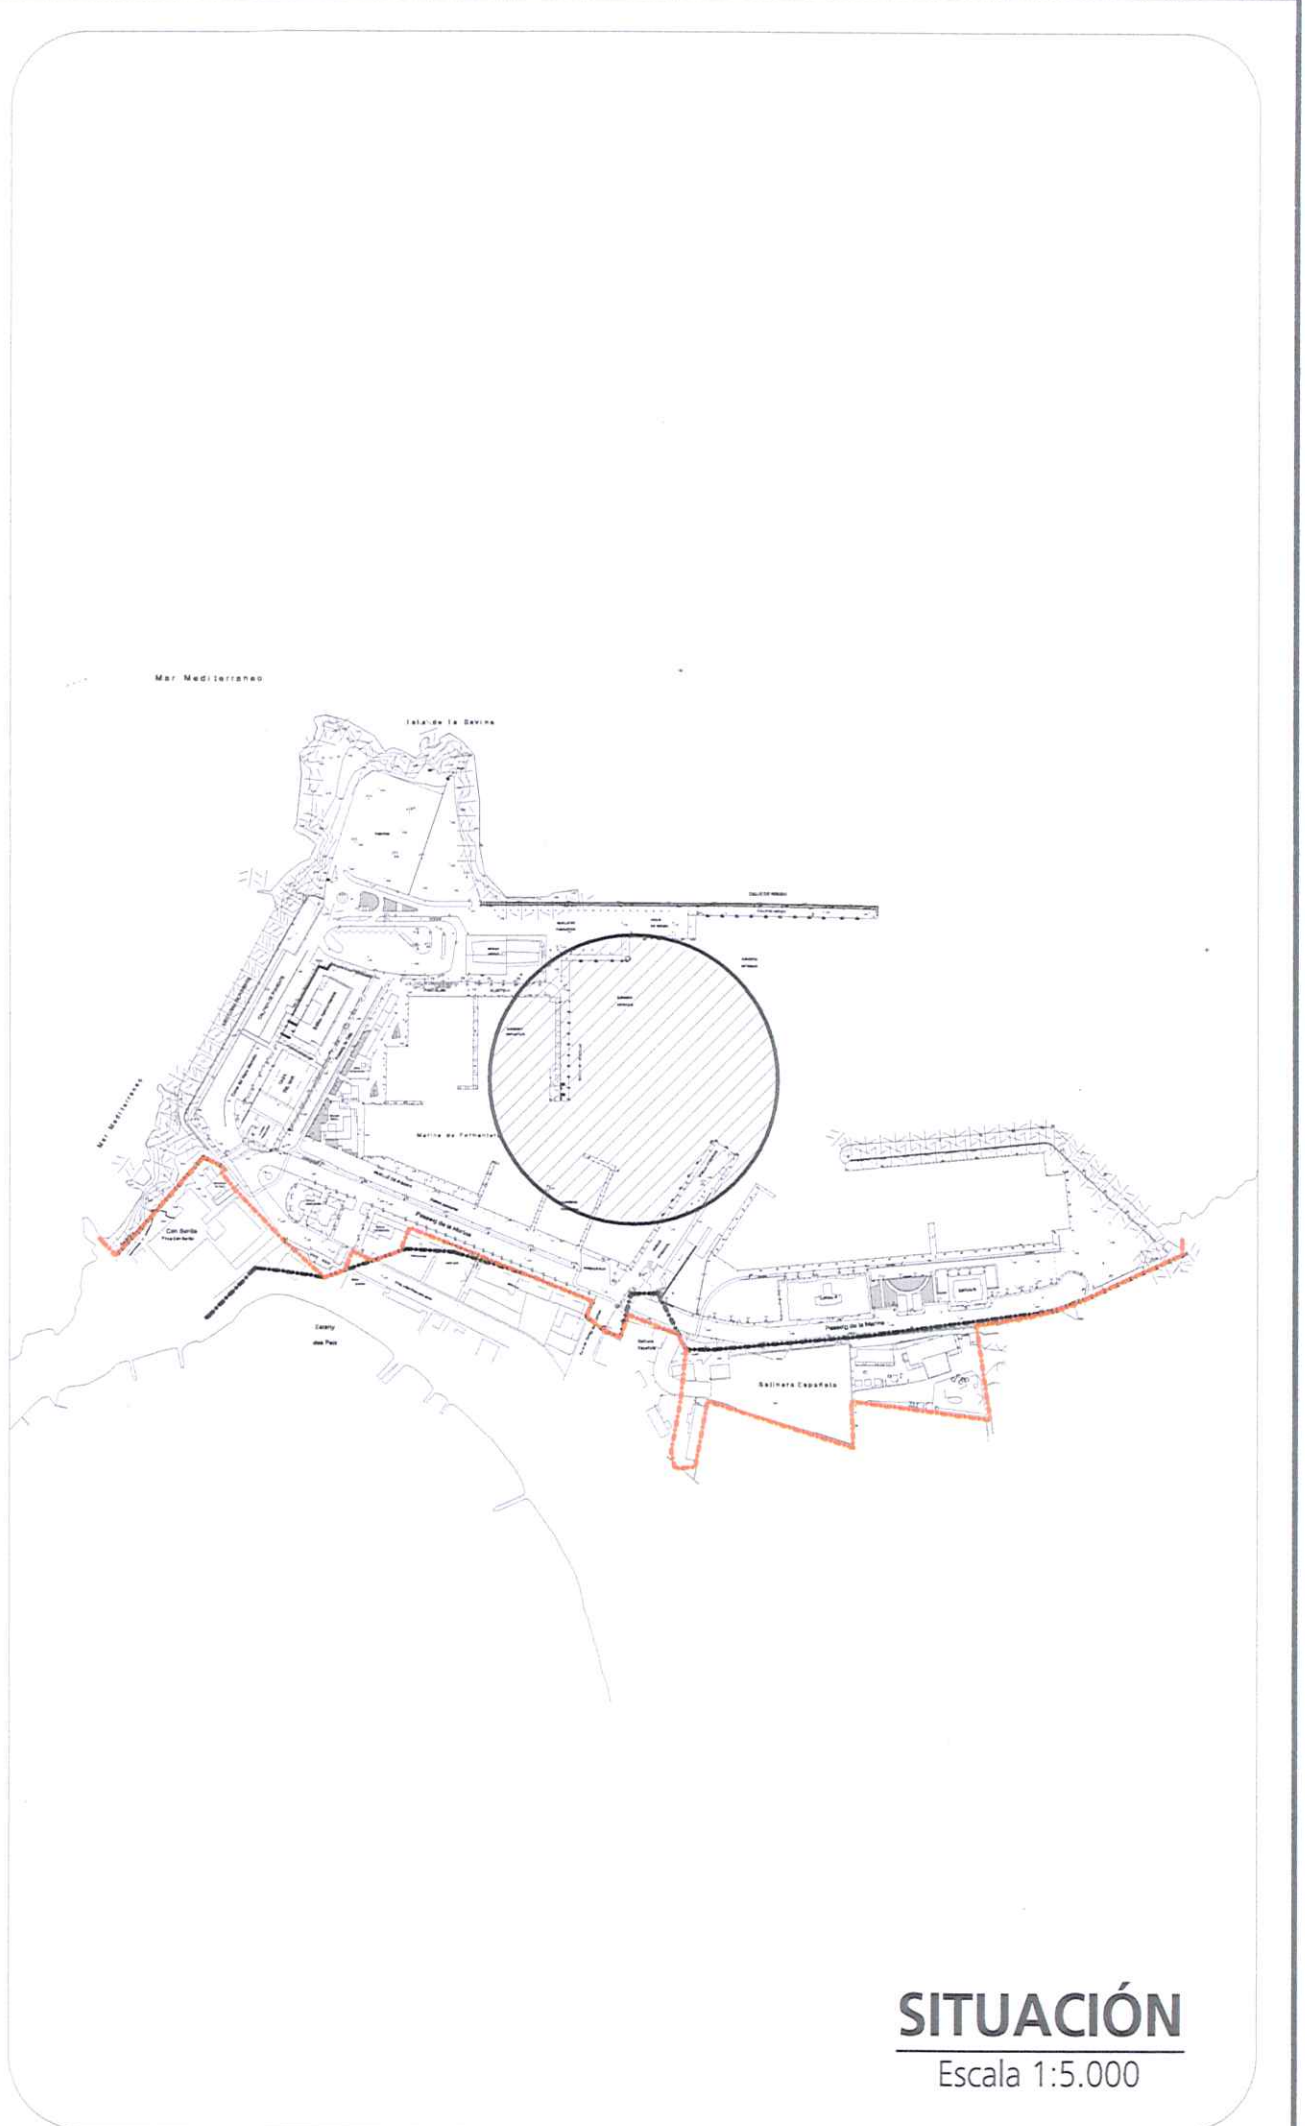

SITUACIÓN
Escala 1:5.000



AUTORIDAD PORTUARIA
DE BALEARES

PLIEGO DE CLAUSULAS PARA EL CONCURSO PÚBLICO PARA LA EXPLOTACIÓN DE LA DÁRSENA PARA EMBARCACIONES MENORES EN EL PUERTO DE LA SAVINA (FORMENTERA).

